




POHLED:

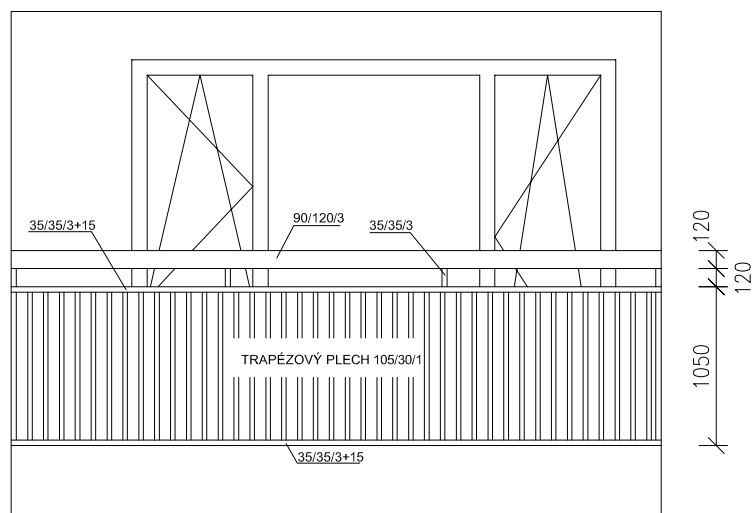

ŘEZ:

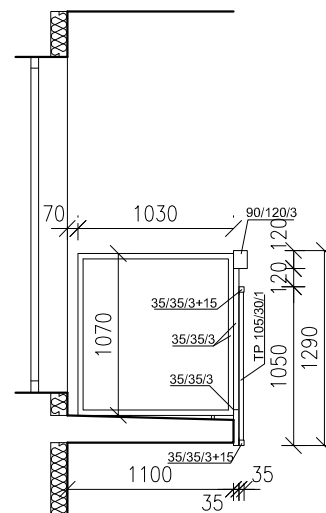

PŮDORYS:

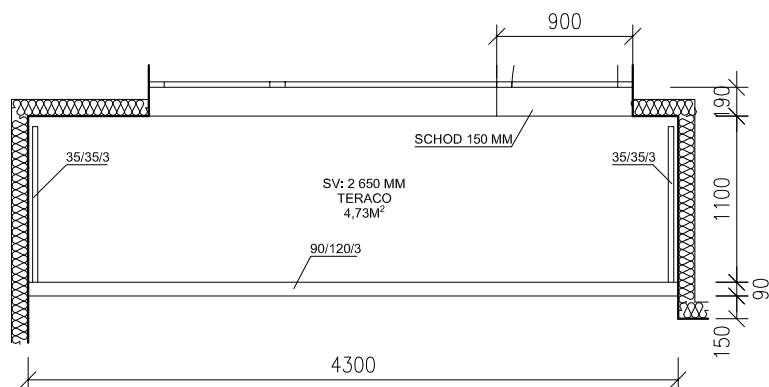

Projektant Ing. Šlanhof	Vypracoval Ing. Šlanhof	JŠ projekční a inženýrská, s.r.o. Olomučany 188, 67903 Olomučany projekty a inženýrská činnost	
Místo stavby: Brno–Starý Lískovec	Stav. úřad: Brno–Starý Lískovec	Formát:	A3
Stavebník: Statutární město Brno, Městská část Brno – Líšeň Dominikánské nám. 1, 601 67 Brno		Datum:	05/2011
Název akce: Rekonstrukce balkonů na bytových domech v Brně Líšni		Účel PD:	udržovací práce
		Zakázkové č.:	
Zábradlí balkonu typu Ku.1–stávající stav		Měřítko: 1:50	Výkres č.: C2