





POHLED:

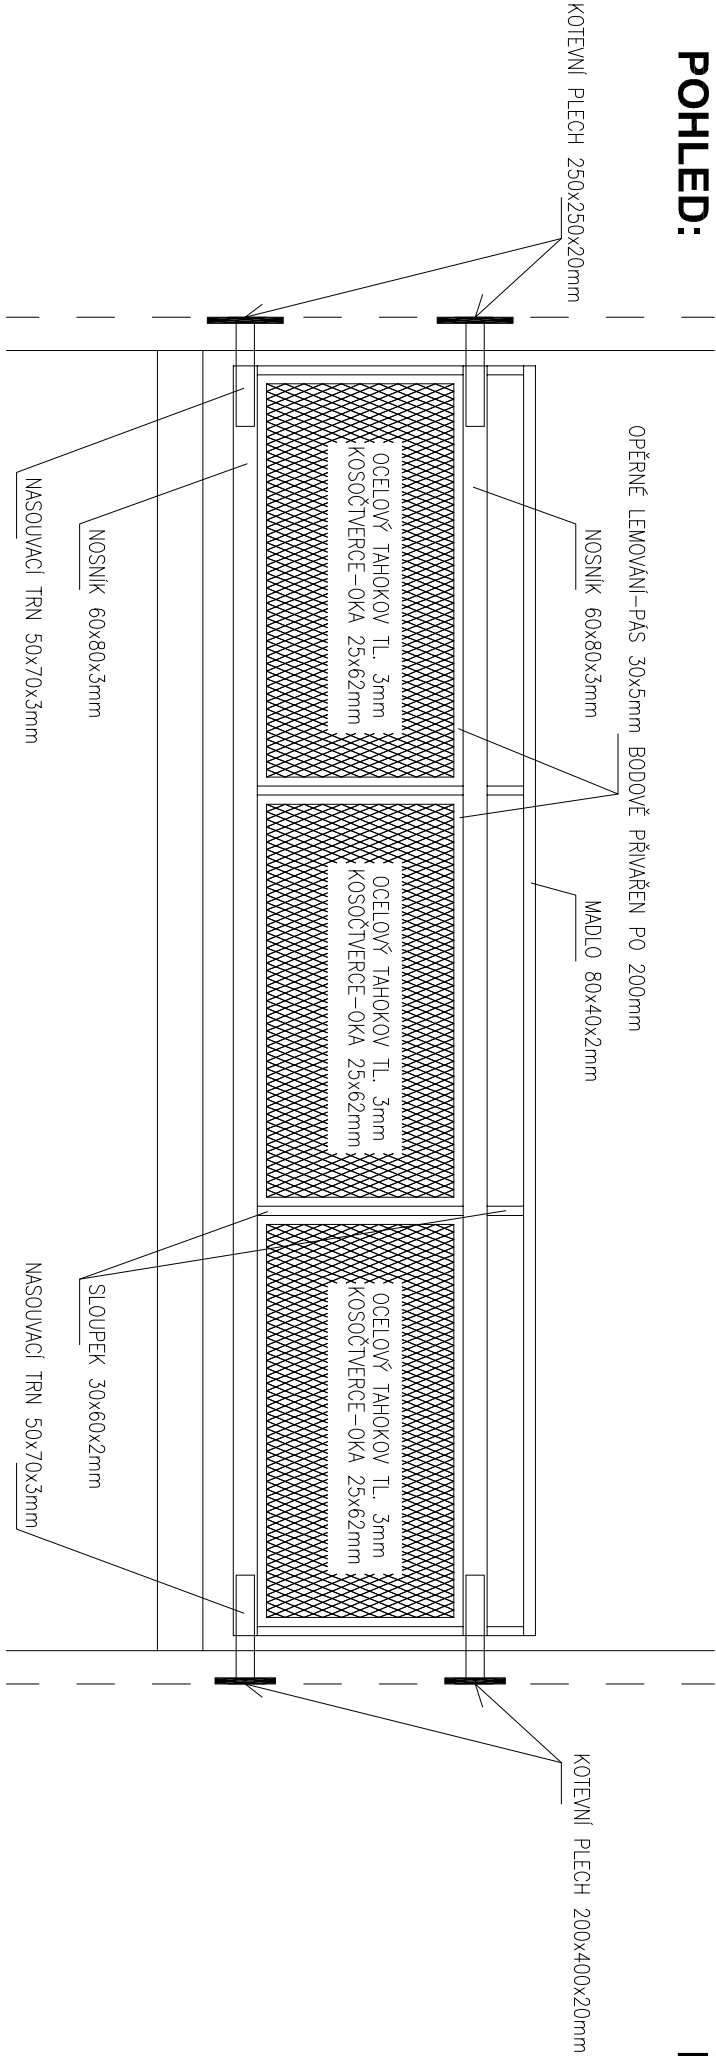

ŘEZ:

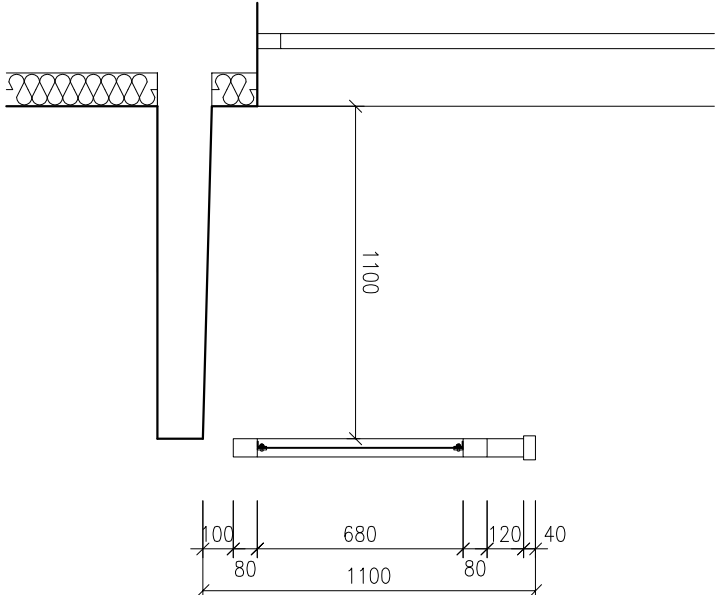

PŮDORYS:

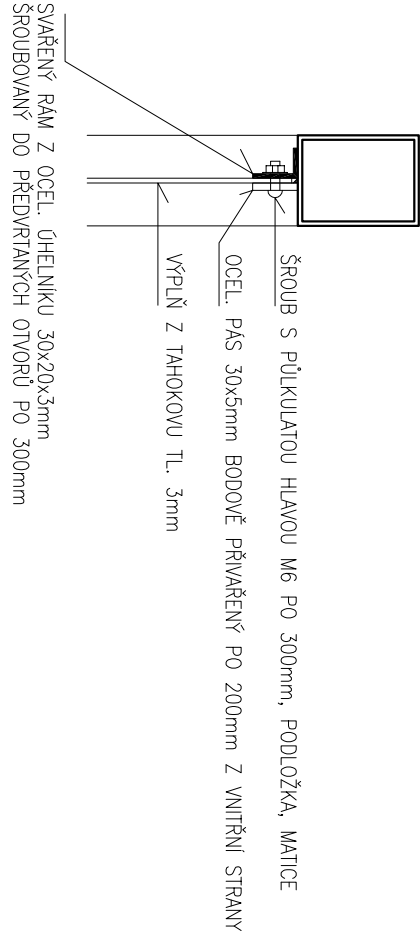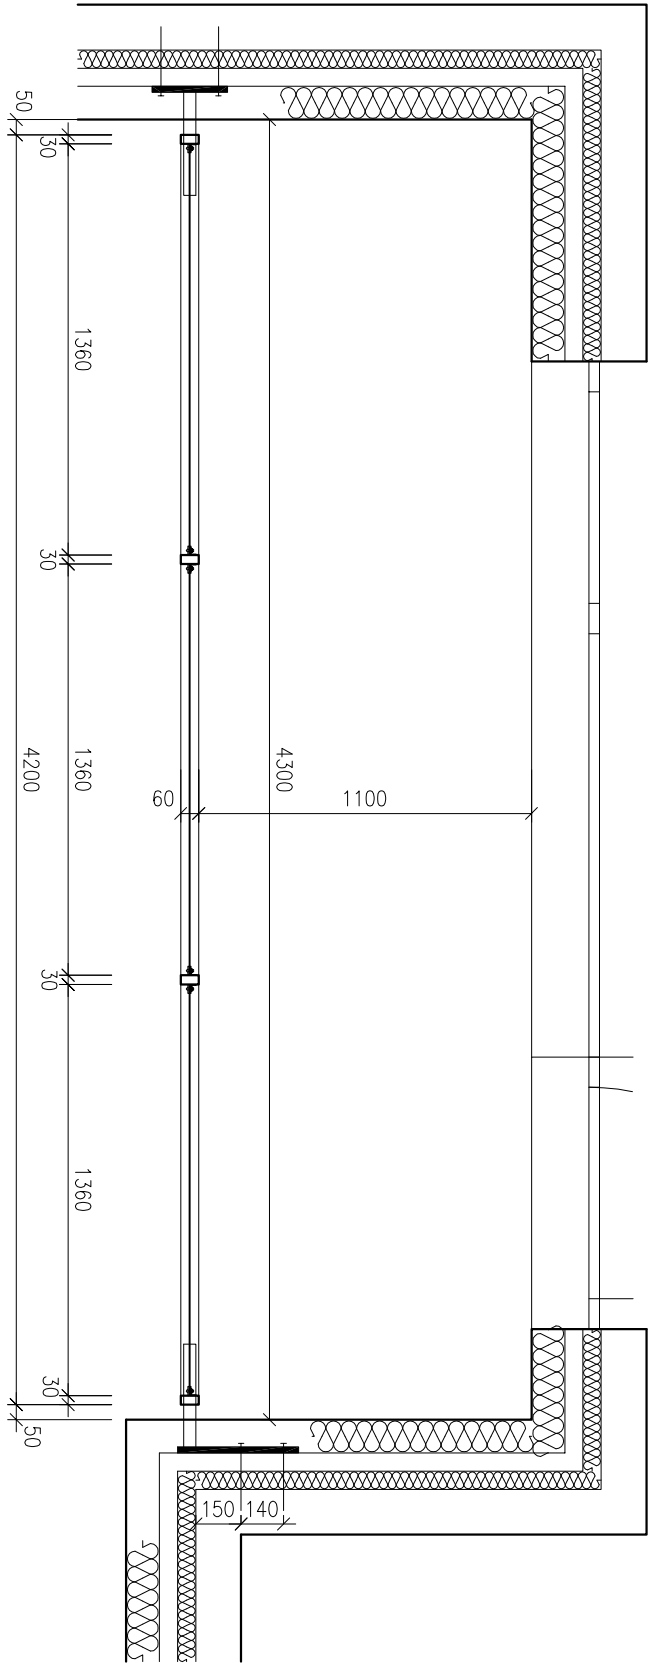


DETAIL OSAZENÍ VÝPLNĚ 1:5


POZNÁMKA:

-NA OBJEKTU SE VYSKYTLI I ZRCADLOVÉ OTOČENÉ VARIANTY ZABRADLÍ, TECHNICKÉ ŘEŠENÍ I ROZMĚRY JSOU IDENTICKÉ-JEN ZRCADLOVÉ OTOČENÉ -NOVÉ ZABRADLÍ BUDE JAKO CELEK ŽÁROVĚ POZINKOVANÉ, OTVORY PŘEDVRTANÉ -ZABRADLÍ BUDE PLNĚ ZAVĚŠENÉ DO NOSNÝCH STĚN OBJEKTU -TĚMTO TYP ZABRADLÍ BUDE POUŽIT NA DOMĚ KUBIKOVA 2,4 A POPELÁKOVA 2,4,6,8

KOTVENÍ LEVÁ STRANA

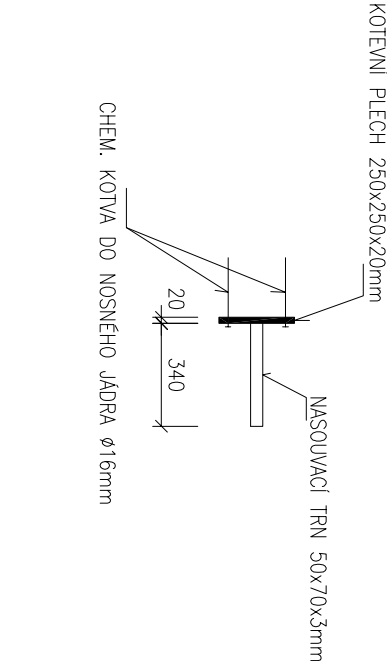

KOTVENÍ PRAVÁ STRANA

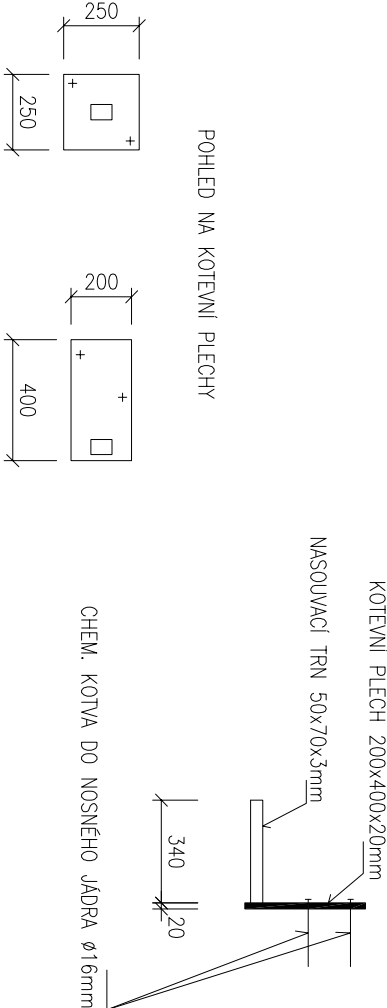

Projektant Ing. Štanhof <i>Štanhof</i>	Vypracoval Ing. Štanhof
Místo stavby: Brno-Starý Lískovec	Stav. úřad: Brno-Starý Lískovec
Stavebník: Statutární město Brno, Městská část Brno – Líšeň Dominikánské nám. 1, 601 67 Brno	Formát: Datum: Účel PD: Zakázkové č.:
Název akce: Rekonstrukce balkónů na bytových domech v Brně Líšni	A3 05/2011 údržbovčí práce
Zábradlí balkonu typu Ku.1–nový stav	Měřítko: 1:25 Výkres č.: C3