




POHLED:

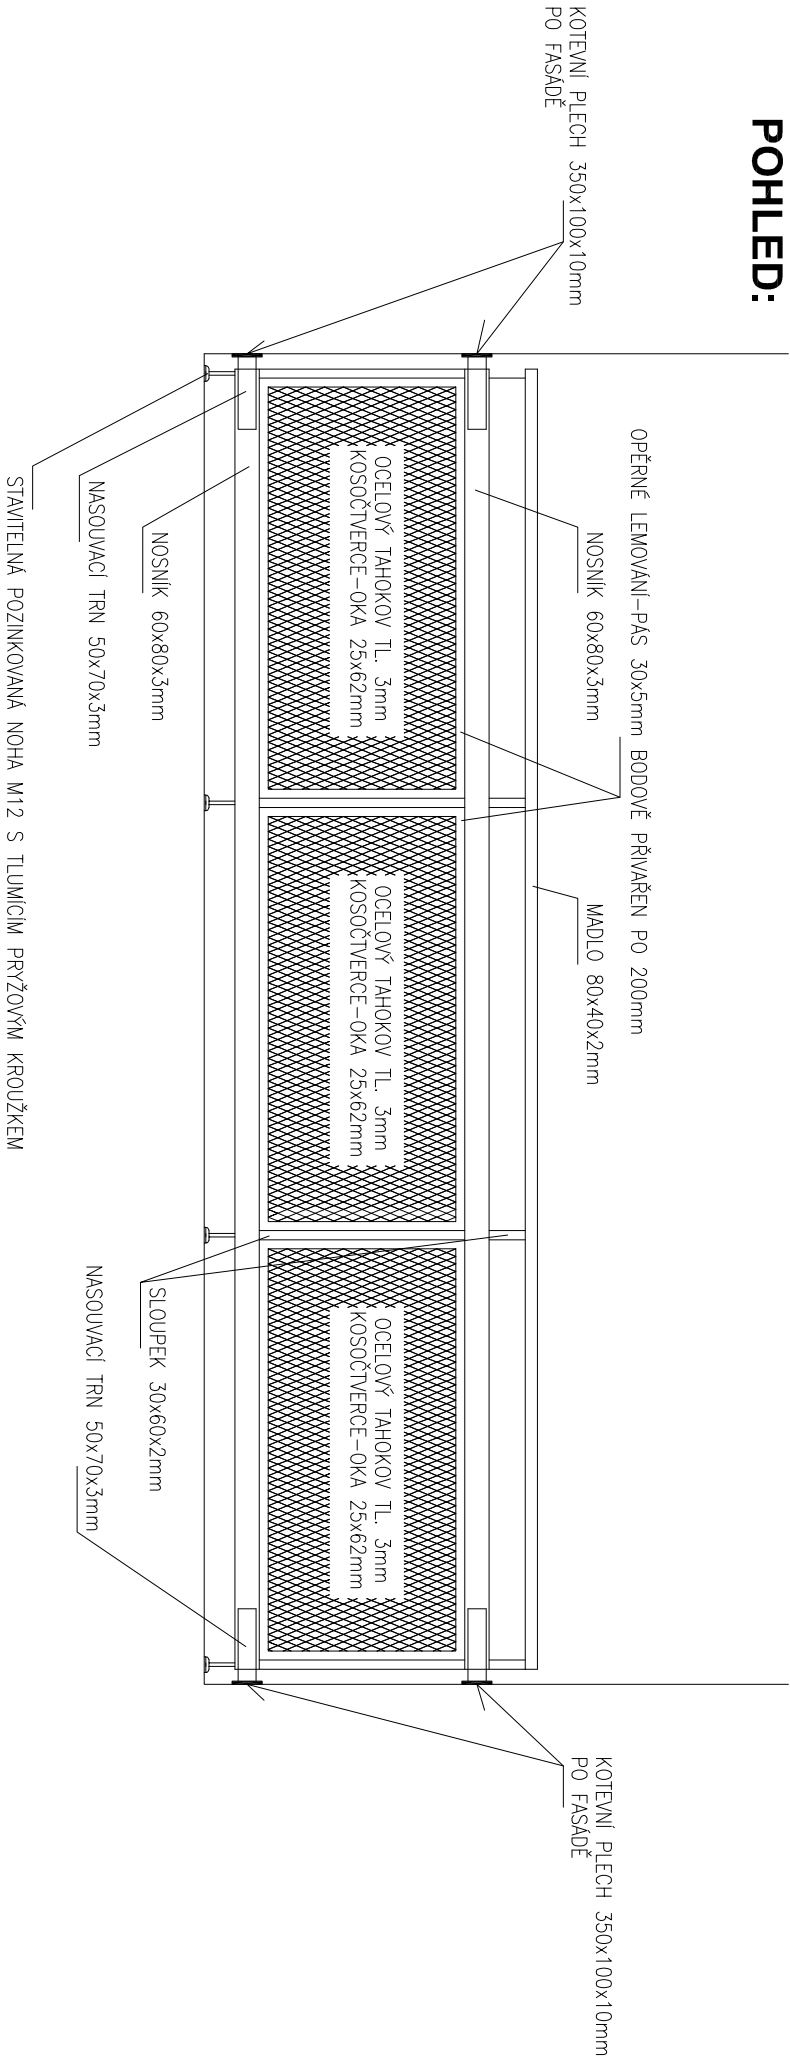


ŘEZ:

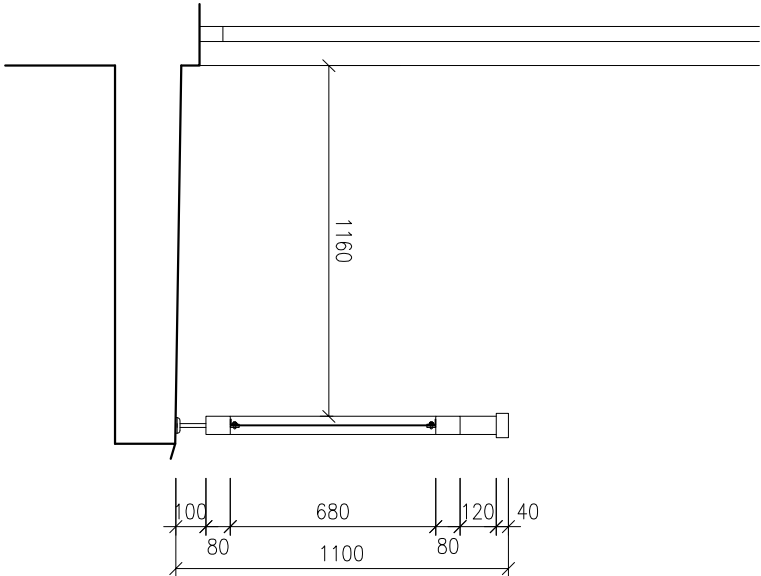

PŮDORYS:

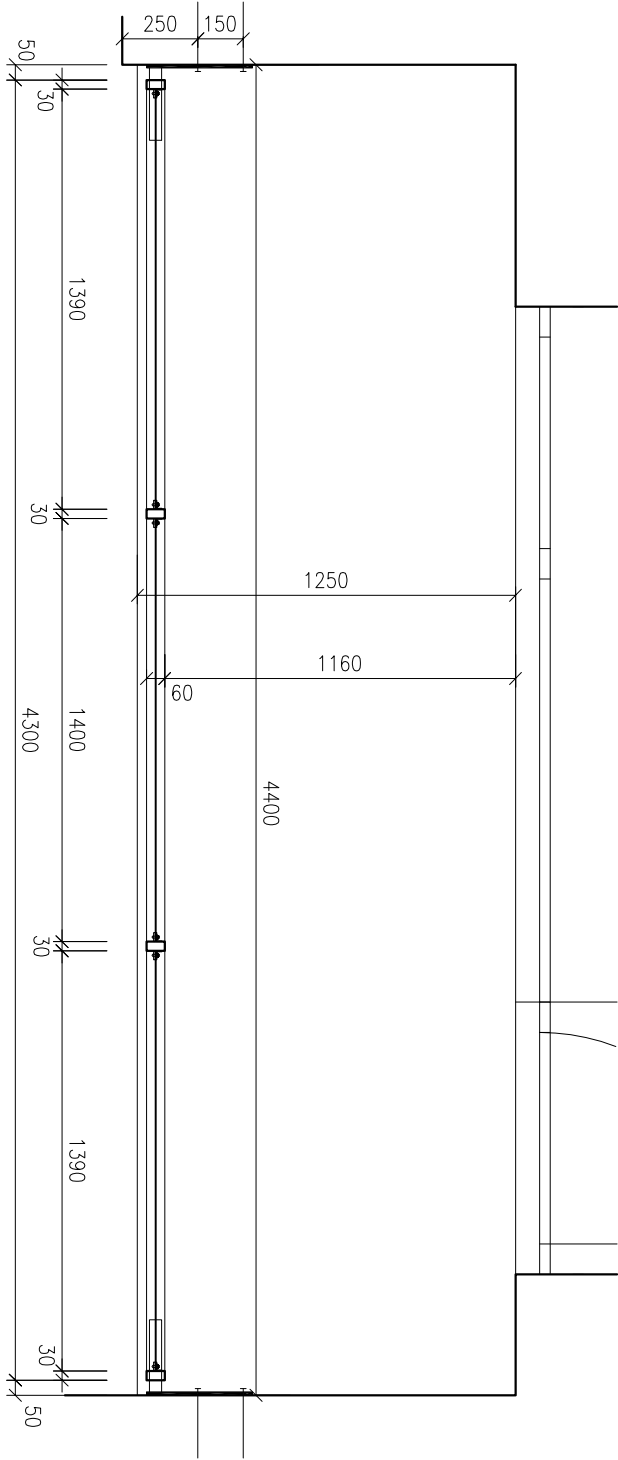


KOTVENÍ OBOU STRAN

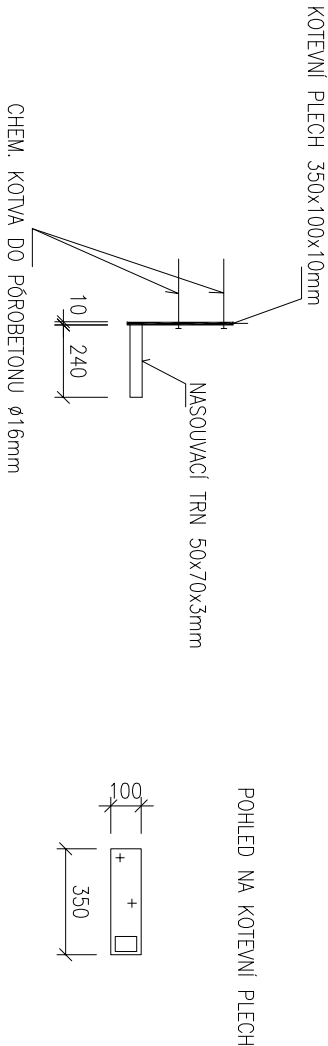

POZNÁMKA:

- ZÁBRADÍ KOTVENO DO ZDĚNÝCH STĚN Z PÓROBETONU
- NOVÉ ZÁBRADÍ BUDE JAKO CELEK ŽÁROVĚ POZINKOVANÉ, OTVORY PŘEDVRTANÉ
- ZÁBRADÍ BUDE ZAVĚŠENÉ DO NOSNÝCH STĚN OBJEKTU A OPŘENO O PODLAHU
- TENTO TYP ZÁBRADÍ BUDE POUŽIT NA DOMĚ KUBIKOVA 2,4

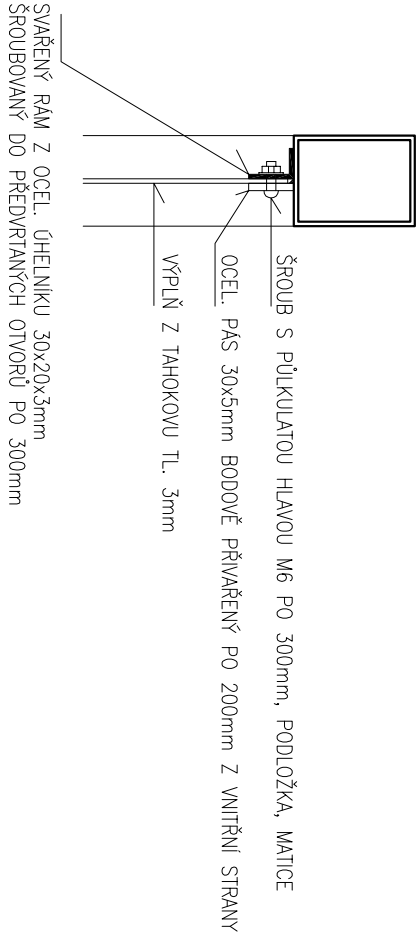

DETAIL OSAZENÍ VÝPLNĚ 1:5

Projektant	Vypracoval	JŠ projektční a inženýrská, s.r.o.
Ing. Šlanhof	Ing. Šlanhof	Olomoučany 188, 67903 Olomoučany
Místo stavby: Brno–Starý Lískovec	Stav. úřad: Brno–Starý Lískovec	projekty a inženýrská činnost
Stavebník: Statutární město Brno, Městská část Brno – Líšeň	Datum: 05/2011	Formát: A3
Název akce: Rekonstrukce balkónů na bytových domech v Brně Líšni	Účel PD: údržbové práce	Účel PD: údržbové práce
Zábradlí balkonu typu Ku.2–nový stav	Měřítko: 1:25	Výkres č.: C5