




PŮDORYS:
NEZATEPLENÉ
ZDÍVO

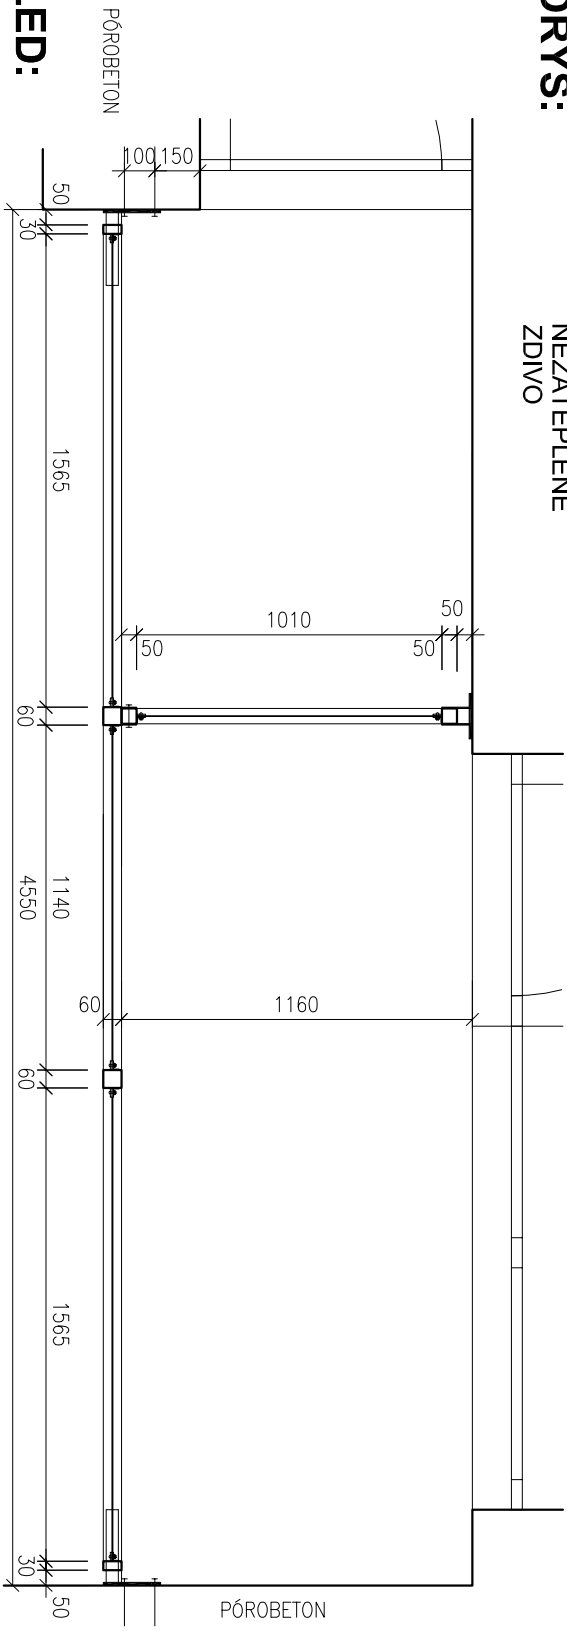


POHLED:

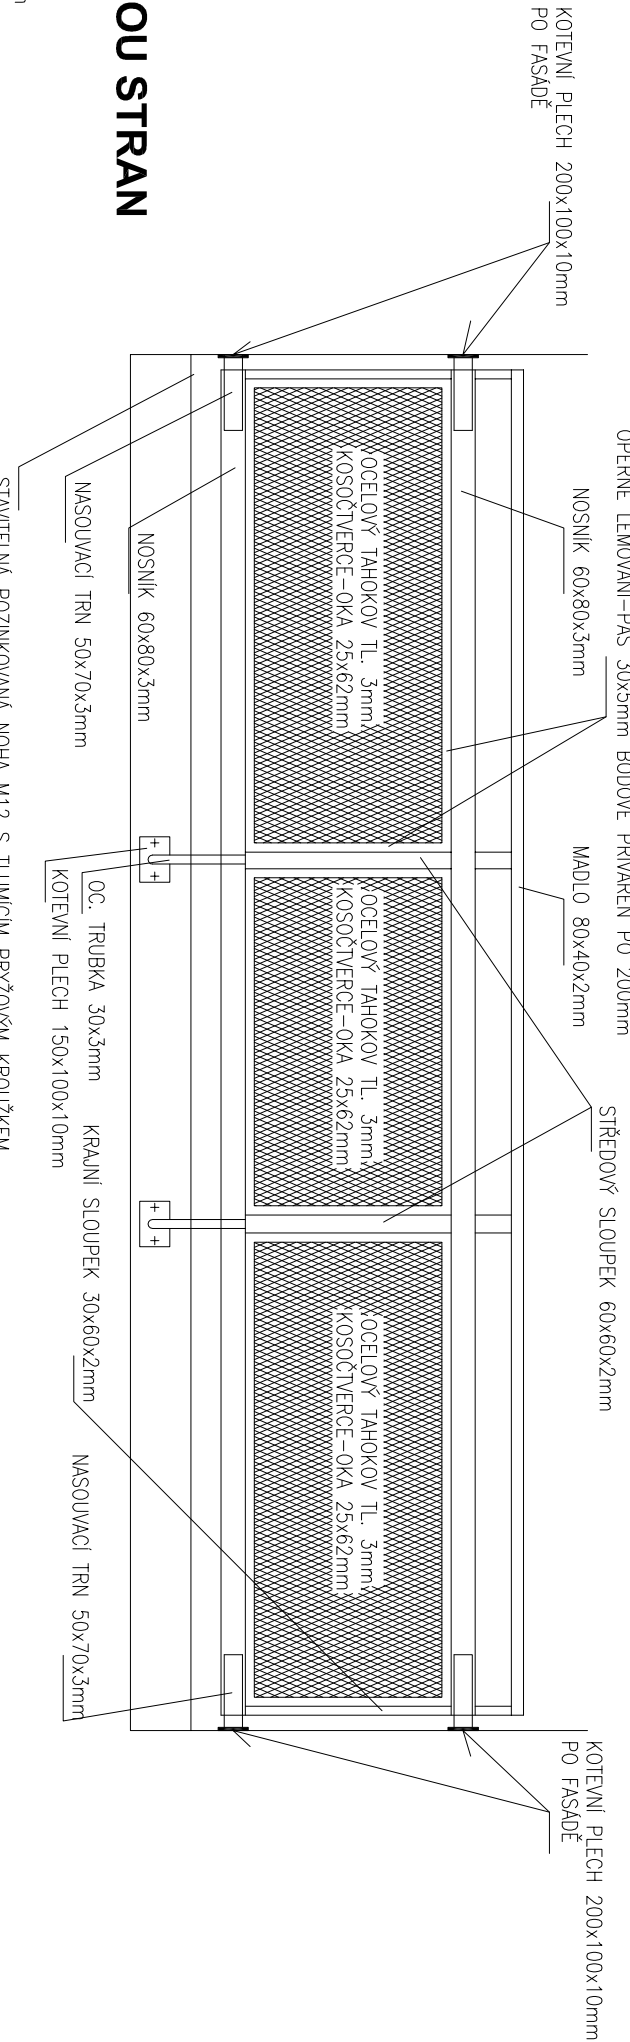


ŘEZ:

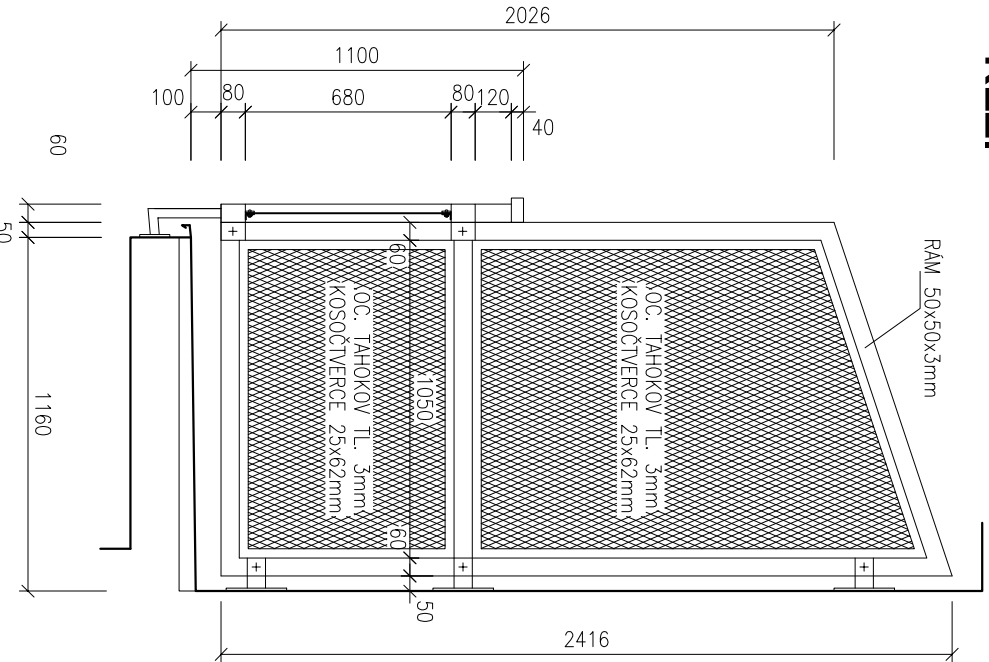


KOTVENÍ OBOU STRAN

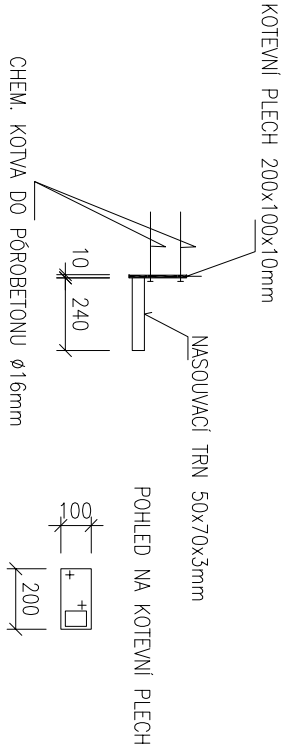

KOTVENÍ PŘEPÁŽKY 1:5

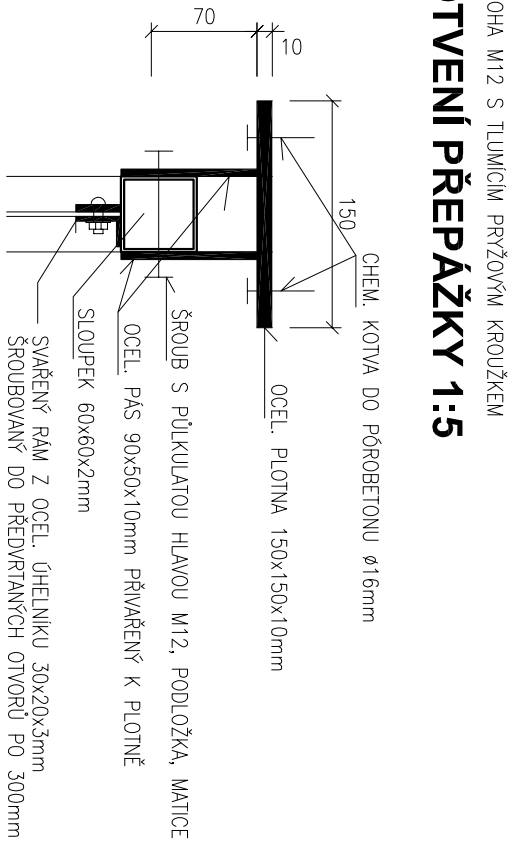

DETAIL OSAZENÍ VÝPLNĚ 1:5

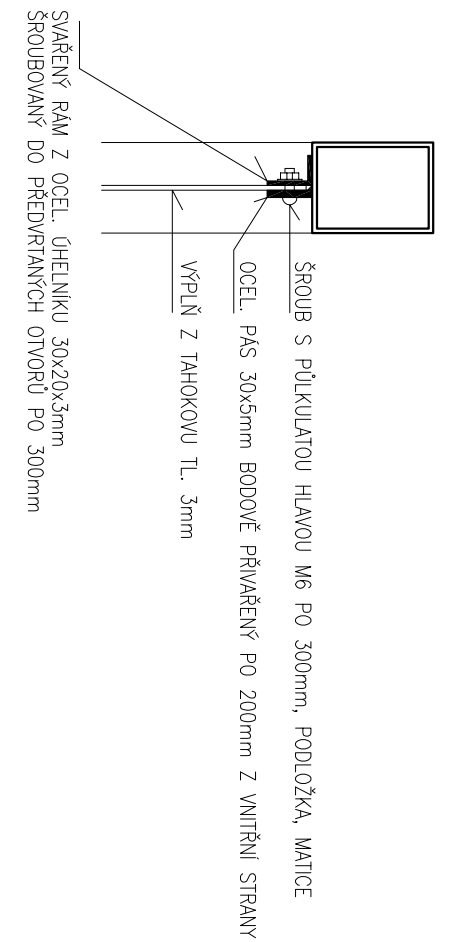

POZNÁMKA:

- ZABRADI KOTVENO DO ZDĚNÝCH STĚN Z PÓROBETONU
- NOVÉ ZABRADI BUDE JAKO CELEK ŽAROVĚ POZINKOVANÉ, OTVORY PŘEDVRTANÉ
- ZABRADI BUDE ZAFIXOVÁN DO NOSNÝCH STĚN OBJEKTU A KOTVENÉ DO ČELA BALKÓNU,
- PŘEPÁŽKA STATICKY SPOUPŮSOBÍ NA VNĚŠENÍ PŘEDSAZENÉHO ZABRADI
- TENTO TYP ZABRADI BUDE POUŽIT NA DOMĚ POPELAKOVA 2,4,6,8

Projektant		Výpracoval	
Ing. Šianhoj		Ing. Šianhoj	
Místo stavby: Brno–Starý Lískovec		Stav. úřad: Brno–Starý Lískovec	
Stavebník:		Statutární město Brno, Městská část Brno – Líšeň	
Název akce:		Rekonstrukce balkónů na bytových domech v Brně Líšni	
Zábradlí typu Po.1a(b)–nový stav		Měřítko: 1:25	
		Výkres č.: C9	