



Č. J.: MMB/0001923/2020/HA
SP. ZN.: 5400/OD/MMB/0483924/2019/4

VYŘIZUJE: Martin Handl, DiS.
TEL: 542 174 510
E-MAIL: handl.martin@brno.cz

Brno 3.1. 2020

VEŘEJNÁ VYHLÁŠKA
návrh opatření obecné povahy
návrh stanovení místní úpravy provozu na pozemní komunikaci

Oznámení o návrhu stanovení místní úpravy provozu na pozemní komunikaci – místní komunikaci II. třídy, ul. Novolíšeňská (ZÁKOS), Brno (MČ Líšeň)

Vyvěšeno dne: 6.1. 2020

Úřad městské části města Brna
Brno-Líšeň

Jírova 2, 628 00 Brno

Sejmuto dne: 6.1. 2020

Handl
Eva Horáková

Zveřejněno způsobem umožňujícím dálkový přístup dne: 6.1. 2020

Ulice Novolíšeňská, místní komunikace II. třídy (ZÁKOS), Brno, místní úprava provozu na pozemní komunikaci

Magistrát města Brna jako věcně a místně příslušný správní orgán podle § 124 odst. 6 zákona č. 361/2000 Sb., o provozu na pozemních komunikacích a o změnách některých zákonů (zákon o silničním provozu), ve znění pozdějších předpisů (dále jen „zákon o silničním provozu“), obdržel dne 15.11. 2019 návrh místní úpravy provozu na pozemní komunikaci – místní komunikaci II. třídy, ulice Novolíšeňská, Brno, podaný společností Brněnské komunikace a.s., se sídlem Renneská třída 787/1a, 639 00 Brno - Štýřice, formou výkresu č. 2A., s názvem „SITUACE - DOPRAVNÍ ZNAČENÍ“, pod názvem akce „OPRAVA ZASTÁVKY MHD BARTÁKOVA“, zpracovaného Ing. Milanem Zezulou, Jiráskova 12, 602 00 Brno, s datem prosinec 2019, formát 1 A3, stupeň PDPS, měřítko 1:500, s vyznačeným souhlasem, podpisem a otiskem razítka Policie České republiky, Krajské ředitelství policie Jihomoravského kraje, Specializované pracoviště dopravního inženýrství Brno - město a Brno – venkov, pod č.j.: KRPB-154076-2/ČJ-2019-0600DI, ze dne 27.12. 2019.

Návrh stanovení předmětné místní úpravy provozu na pozemní komunikaci se přímo dotýká zájmů vlastníků nemovitostí a provozoven sídlících na ulici Novolíšeňská, Brno, a jejich návštěvníků, rovněž účastníkům silničního provozu ukládá povinnosti odchýlné od obecné úpravy provozu na pozemních komunikacích, přičemž se opírá o požadavek zvýšení bezpečnosti a plynulosti provozu na pozemních komunikacích. V souvislosti se stanovením změny organizace dopravy na místní komunikaci II. třídy,

ulice Novolíšeňská, Brno, a související změny místní úpravy provozu na předmětné pozemní komunikaci, dojde ke stavebním úpravám zastávky MHD Bartákova, a to instalací příslušného dopravního značení 4 x V 12a „Žlutá klikatá čára“, 3 x V 4 „Vodící čára“, 2 x V 11a „Zastávka autobusu nebo trolejbusu“, 2 x IJ 4a „Označnick zastávky“, odstraněním stávajícího dopravního značení 4 x V 10d „Parkovací pruh“, 2 x V 11a „Zastávka autobusu nebo trolejbusu“, 2 x IJ 4a „Označnick zastávky“, 2 x V 4 „Vodící čára“, 1 x V 7a „Přechod pro chodce“ podle přílohy tohoto návrhu. Dané řešení přispěje ke zvýšení bezpečnosti a plynulosti silničního provozu na pozemních komunikacích v dané lokalitě.

Z ustanovení § 172 odst. 4 zákona č. 500/2004 Sb., správní řád, ve znění pozdějších předpisů (dále jen „správní řád“) vyplývá, že k návrhu stanovení místní úpravy provozu na pozemní komunikaci – místní komunikaci II. třídy, ulice Novolíšeňská, Brno, může kdokoli, jehož práva, povinnosti nebo zájmy mohou být tímto opatřením obecné povahy dotčeny, uplatnit u Magistrátu města Brna, odboru dopravy, písemné připomínky. Z ustanovení § 172 odst. 5 správního řádu plyne, že proti návrhu stanovení místní úpravy provozu na výše jmenované místní komunikaci, mohou podat vlastníci nemovitostí, jejichž práva, povinnosti nebo zájmy související s výkonem vlastnického práva, mohou být tímto opatřením obecné povahy přímo dotčeny, písemné odůvodněné námítky k Magistrátu města Brna, odboru dopravy.

Magistrát města Brna podle ustanovení § 172 odst. 1 správního řádu

v y z ý v á

dotčené osoby, aby k návrhu změny stanovení místní úpravy provozu na pozemní komunikaci – místní komunikaci II. třídy, ulice Novolíšeňská, Brno, podávaly písemné připomínky nebo písemné odůvodněné námítky Magistrátu města Brna, odboru dopravy, ve lhůtě do 30 dnů od jeho zveřejnění.

otisk úředního razítka

Ing. Jan Kaucký
vedoucí oddělení místní a přechodné úpravy
provozu na pozemních komunikacích

Příloha:

- výkres č. 2A., s názvem „SITUACE - DOPRAVNÍ ZNAČENÍ“, pod názvem akce „OPRAVA ZASTÁVKY MHD BARTÁKOVA“, zpracovaný Ing. Milanem Zezulou, Jiráskova 12, 602 00 Brno, s datem prosinec 2019, formát 1 A3, stupeň PDPS, měřítko 1:500


Obdrží:

V souladu s ustanovením § 172 správního řádu doručuje Magistrát města Brna, odbor dopravy, toto oznámení dotčeným osobám veřejnou vyhláškou. Doručení veřejnou vyhláškou bude provedeno v souladu s ustanovením § 25 správního řádu tak, že se písemnost vyvěsí na úřední desce Magistrátu města Brna a dále na úřední desce Úřadu městské části Brno-Líšeň, jehož správního obvodu se týká a současně bude zveřejněna způsobem umožňujícím dálkový přístup, po dobu 30 dnů. Patnáctým dnem po vyvěšení bude písemnost považována za doručenou.

Č.j.: MMB/0001923/2020/HA

Sp.zn.: 5400/OD/MMB/0483924/2019/4

- MMB – OVV (se žádostí o vyvěšení na úřední desku a umožnění dálkového přístupu, po dobu 30 dnů), DS
- ÚMČ Brno-Líšeň (se žádostí o vyvěšení na úřední desku a umožnění dálkového přístupu, po dobu 30 dnů a o zpětné zaslání s potvrzením vyvěšení po uvedené době), DS
- Statutární město Brno, městská část Brno-Líšeň (na vědomí), DS
- Brněnské komunikace a.s., IČO: 60733098, Správní středisko (na vědomí), DS
- Policie České republiky, Krajské ředitelství policie Jihomoravského kraje, Specializované pracoviště dopravního inženýrství Brno – město a Brno – venkov (na vědomí), DS
- spis

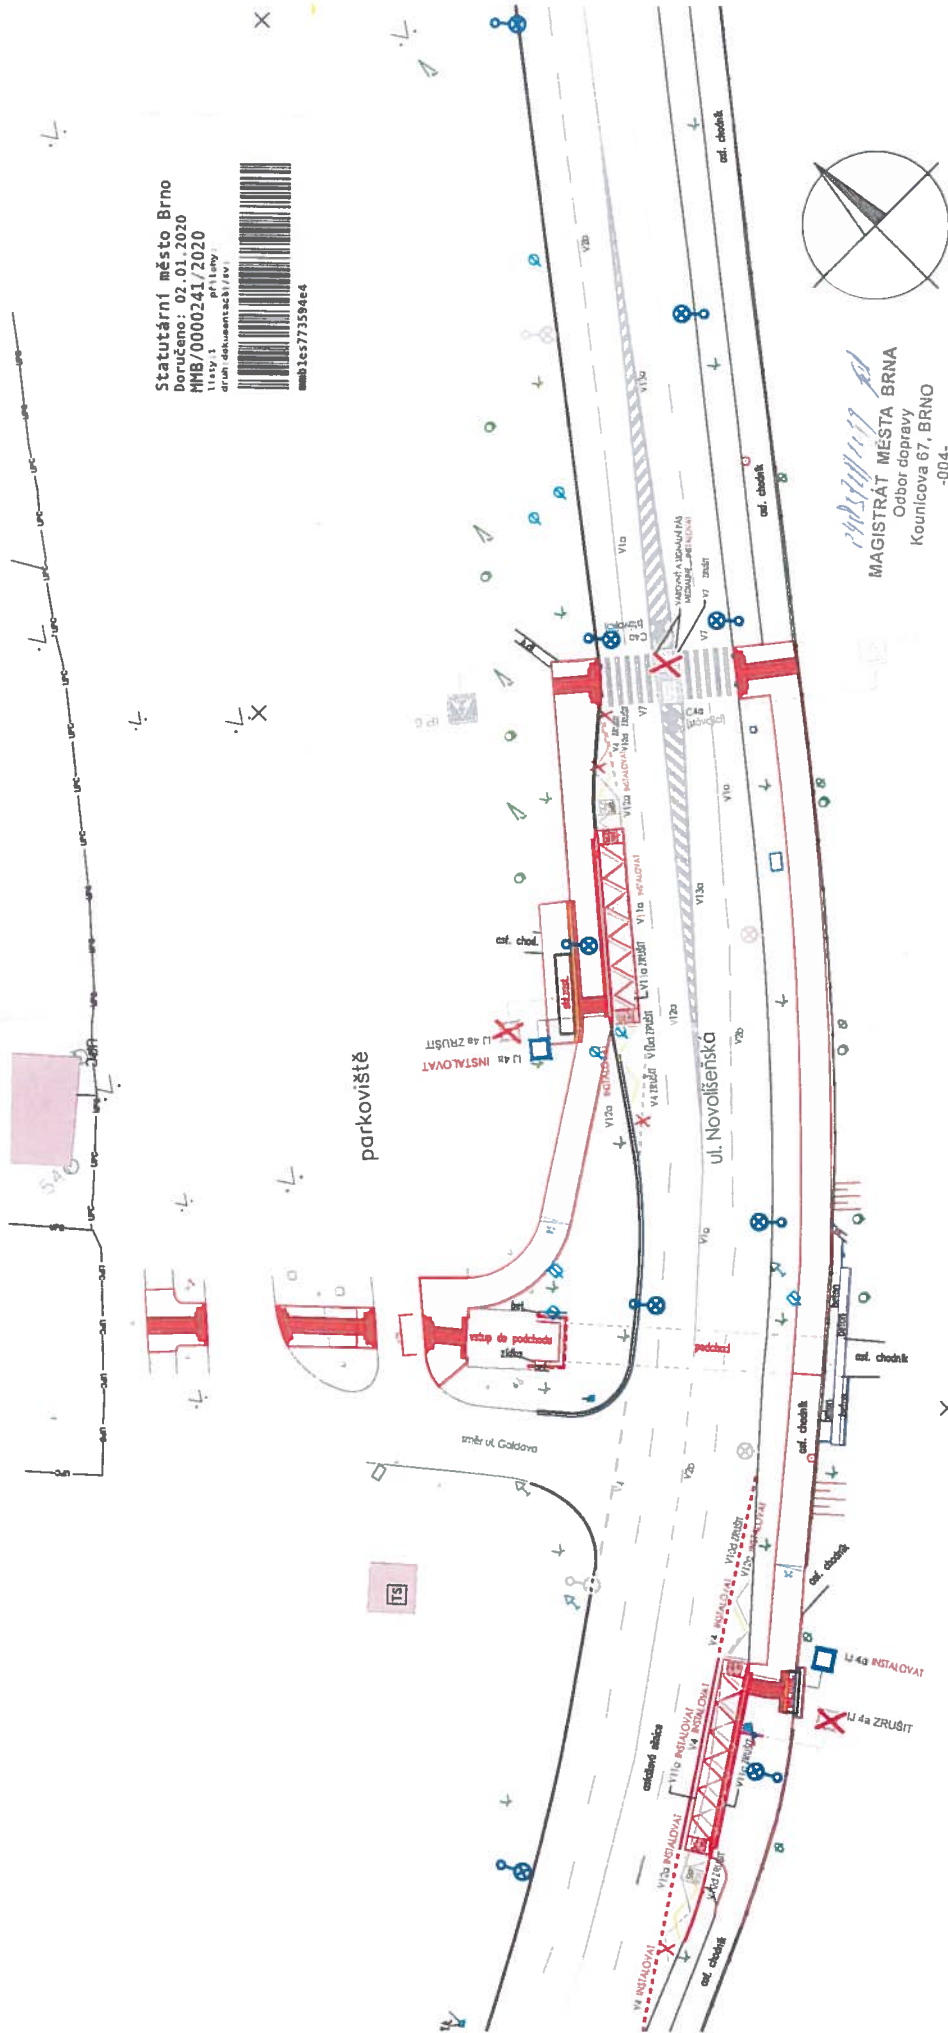

Statutární město Brno
 Doručeno: 02.01.2020
 MMB/0000241/2020
 listy 1 přílohy
 druh dokumentace) / v /
 mmb1cs773594c4



MAGISTRÁT MĚSTA BRNA
 Obor dopravy
 Kounicova 67, BRNO
 -004-

- LEGENDA DOPRAVNÍHO ZNAČENÍ:
- IJ 4a DOPRAVNÍ ZNAČENÍ NAVRHOVANE
 - IJ 4a DOPRAVNÍ ZNAČENÍ STAVUJÍ
 - VODOPRAVNÍ ZNAČENÍ NAVRHOVANE
 - X RUŠENÉ SOZ (odstranit)

POLICIE ČESKÉ REPUBLIKY
 Krajské ředitelství policie Jihomoravského kraje
 Specializované pracoviště dopravního inženýrství DM a B.7
 Odsouhlaseno dne: 27-12-2019
 Pod č.j.: KRPB-154076-2 / OJ-2019-060001
 Dle § 77 zák. č. 128/1997 Sb.
 § 77 zák. č. 361/2000 Sb.
 Platnost do: /
 Podpis: *Kolář*

POZN.: INŽENÝRSKÉ SÍTĚ JSOU ZAKRESIENY INFORMATIVNĚ PODLE PODKLADŮ PŘEDANÝCH SPRÁVCI JEDNOTLIVÝCH SÍTÍ. STAVBY VYVEDOUcí JE POVINĚN, PŘED ZAHÁJENÍM VÝKOPÝCH PRACÍ, VYZYVAT SPRÁVCE TĚCHTO SÍTÍ K JEJICH PŘESNĚJŠÍM VYTÝČENÍM.

VED. PROJEKTANT	ING. M. ZEŽULA	ING. MILAN ZEŽULA	FORMÁT	A4
VYPRACOVAL	ING. M. ZEŽULA	Ing. Milan Zežula Jiráskova 17 602 00 Brno tel./fax: 549 240 044	DATUM	12/2019
STAVĚBNÍK	Statutární město Brno, Domátkovská nám. 1, 601 67 Brno		STUPEŇ P. D.	PDFS
ZASTOUPENÍ	ředitelství komunikace a.s., Renesáncí 11787/1a, 63900 Brno		ZNAČKOVÉ Č.	-
STAVBA	OPRAVA ZASTÁVKY MHD BARTÁKOVA		ARCHIVNÍ Č.	-
VYKRES	SITUACE - DOPRAVNÍ ZNAČENÍ		MĚRITKO	1:500
			ČÍSLO VÝKRESU	2A.



Č. J.: MMB/0001932/2020/HA
SP. ZN.: 5400/OD/MMB/0522781/2019/5

VYŘIZUJE: Martin Handl, DiS.
TEL: 542 174 510
E-MAIL: handl.martin@brno.cz

Brno 3.1. 2020

VEŘEJNÁ VYHLÁŠKA
návrh opatření obecné povahy
návrh stanovení místní úpravy provozu na pozemní komunikaci

Oznámení o návrhu stanovení místní úpravy provozu na pozemní komunikaci – místní komunikaci II. třídy, ul. Novolišeňská (ZÁKOS), Brno (MČ Líšeň)

Vyvěšeno dne: 6.1. 2020

Úřad městské části města Brna
Brno-Líšeň
Jírova 2, 628 00 Brno

Sejmuto dne: 6.1. 2020


Eva Horáková

Zveřejněno způsobem umožňujícím dálkový přístup dne: 6.1. 2020

Ulice Novolišeňská, místní komunikace II. třídy (ZÁKOS), Brno, místní úprava provozu na pozemní komunikaci

Magistrát města Brna jako věcně a místně příslušný správní orgán podle § 124 odst. 6 zákona č. 361/2000 Sb., o provozu na pozemních komunikacích a o změnách některých zákonů (zákon o silničním provozu), ve znění pozdějších předpisů (dále jen „zákon o silničním provozu“), obdržel dne 15.11. 2019 návrh místní úpravy provozu na pozemní komunikaci – místní komunikaci II. třídy, ulice Novolišeňská, Brno, podaný společností Brněnské komunikace a.s., se sídlem Renneská třída 787/1a, 639 00 Brno - Štýřice, formou výkresu č. 2a., s názvem „SITUACE - DOPRAVNÍ ZNAČENÍ“, pod názvem akce „OPRAVA ZASTÁVKY MHD NOVOLÍŠEŇSKÁ“, zpracovaného Ing. Milanem Zezulou, Jiráskova 12, 602 00 Brno, s datem prosinec 2019, formát 1 A3, stupeň PDPS, měřítko 1:500, s vyznačeným souhlasem, podpisem a otiskem razítka Policie České republiky, Krajské ředitelství policie Jihomoravského kraje, Specializované pracoviště dopravního inženýrství Brno - město a Brno – venkov, pod č.j.: KRPB-154108-2/ČJ-2019-0600DI, ze dne 27.12. 2019.

Návrh stanovení předmětné místní úpravy provozu na pozemní komunikaci se přímo dotýká zájmů vlastníků nemovitostí a provozoven sídlících na ulici Novolišeňská, Brno, a jejich návštěvníků, rovněž účastníkům silničního provozu ukládá povinnosti odchylné od obecné úpravy provozu na pozemních komunikacích, přičemž se opírá o požadavek zvýšení bezpečnosti a plynulosti provozu na pozemních komunikacích. V souvislosti se stanovením změny organizace dopravy na místní komunikaci II. třídy,

ulice Novolíšeňská, Brno, a související změny místní úpravy provozu na předmětné pozemní komunikaci, dojde ke stavebním úpravám zastávky MHD Novolíšeňská, a to instalací příslušného dopravního značení 4 x V 12a „Žlutá klikatá čára“, 4 x V 4 „Vodící čára“, 2 x V 11a „Zastávka autobusu nebo trolejbusu“, 2 x IJ 4a „Označnick zastávky“, odstraněním stávajícího dopravního značení 3 x V 10d „Parkovací pruh“, 2 x V 11a „Zastávka autobusu nebo trolejbusu“, 2 x IJ 4a „Označnick zastávky“ podle přílohy tohoto návrhu. Dané řešení přispěje ke zvýšení bezpečnosti a plynulosti silničního provozu na pozemních komunikacích v dané lokalitě.

Z ustanovení § 172 odst. 4 zákona č. 500/2004 Sb., správní řád, ve znění pozdějších předpisů (dále jen „správní řád“) vyplývá, že k návrhu stanovení místní úpravy provozu na pozemní komunikaci – místní komunikaci II. třídy, ulice Novolíšeňská, Brno, může kdokoli, jehož práva, povinnosti nebo zájmy mohou být tímto opatřením obecné povahy dotčeny, uplatnit u Magistrátu města Brna, odboru dopravy, písemné připomínky. Z ustanovení § 172 odst. 5 správního řádu plyne, že proti návrhu stanovení místní úpravy provozu na výše jmenované místní komunikaci, mohou podat vlastníci nemovitostí, jejichž práva, povinnosti nebo zájmy související s výkonem vlastnického práva, mohou být tímto opatřením obecné povahy přímo dotčeny, písemné odůvodněné námítky k Magistrátu města Brna, odboru dopravy.

Magistrát města Brna podle ustanovení § 172 odst. 1 správního řádu

v y z ý v á

dotčené osoby, aby k návrhu změny stanovení místní úpravy provozu na pozemní komunikaci – místní komunikaci II. třídy, ulice Novolíšeňská, Brno, podávaly písemné připomínky nebo písemné odůvodněné námítky Magistrátu města Brna, odboru dopravy, ve lhůtě do 30 dnů od jeho zveřejnění.

otisk úředního razítka

Ing. Jan Kaucký
vedoucí oddělení místní a přechodné úpravy
provozu na pozemních komunikacích

Příloha:

- výkres č. 2a., s názvem „SITUACE - DOPRAVNÍ ZNAČENÍ“, pod názvem akce „OPRAVA ZASTÁVKY MHD NOVOLÍŠEŇSKÁ“, zpracovaný Ing. Milanem Zedulou, Jiráskova 12, 602 00 Brno, s datem prosinec 2019, formát 1 A3, stupeň PDPS, měřítko 1:500


Obdrží:

V souladu s ustanovením § 172 správního řádu doručuje Magistrát města Brna, odbor dopravy, toto oznámení dotčeným osobám veřejnou vyhláškou. Doručení veřejnou vyhláškou bude provedeno v souladu s ustanovením § 25 správního řádu tak, že se písemnost vyvěsí na úřední desce Magistrátu města Brna a dále na úřední desce Úřadu městské části Brno-Líšeň, jehož správního obvodu se týká a současně bude zveřejněna způsobem umožňujícím dálkový přístup, po dobu 30 dnů. Patnáctým dnem po vyvěšení bude písemnost považována za doručenu.

Č.j.: MMB/0001932/2020/HA

Sp.zn.: 5400/OD/MMB/0522781/2019/5

- MMB – OVV (se žádostí o vyvěšení na úřední desku a umožnění dálkového přístupu, po dobu 30 dnů), DS
- ÚMČ Brno-Líšeň (se žádostí o vyvěšení na úřední desku a umožnění dálkového přístupu, po dobu 30 dnů a o zpětné zaslání s potvrzením vyvěšení po uvedené době), DS
- Statutární město Brno, městská část Brno-Líšeň (na vědomí), DS
- Brněnské komunikace a.s., IČO: 60733098, Správní středisko (na vědomí), DS
- Policie České republiky, Krajské ředitelství policie Jihomoravského kraje, Specializované pracoviště dopravního inženýrství Brno – město a Brno – venkov (na vědomí), DS
- spis

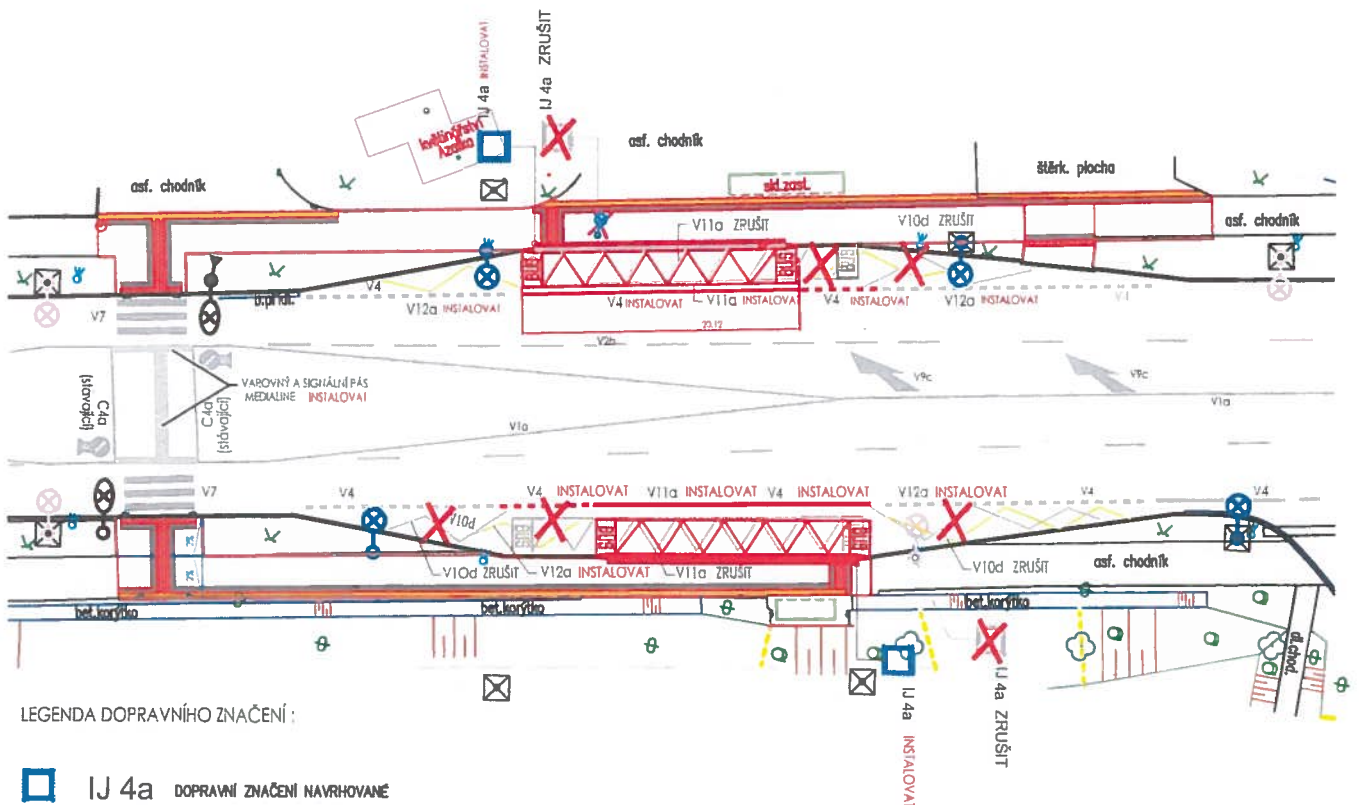

LEGENDA DOPRAVNÍHO ZNAČENÍ :

IJ 4a DOPRAVNÍ ZNAČENÍ NAVRHOVANÉ

IJ 4a DOPRAVNÍ ZNAČENÍ STÁVAJÍCÍ

VOD.DOPRAVNÍ ZNAČENÍ NAVRHOVANÉ

RUŠENÉ SDZ (odstranit)

MAGISTRÁT MĚSTA BRNA
Odbor dopravy
Kounicova 67, BRNO
-004-

POLICIE ČESKÉ REPUBLIKY
Krajské ředitelství policie Jihomoravského kraje
Specializované pracoviště dopravního inženýrství EM a B J
Odsouhlaseno dne: 27-12-2019
Pod č.j.: KRPB-154108 - 2 / 10J-2019-0600DI
Dle § 77 zák. č. 134/1997 Sb.
§ 77 zák. č. 361/2000 Sb.
Platnost do: / Podpis: *Kolář*

POZN.: INŽENÝRSKÉ SÍTĚ JSOU ZAKRESLENY INFORMATIVNĚ PODLE PODKLADŮ PŘEDANÝCH SPRÁVCI JEDNOTLIVÝCH SÍTÍ. STAVBYVEDOUČÍ JE POVINEN, PŘED ZAHÁJENÍM VÝKOPOVÝCH PRACÍ, VYZVAT SPRÁVCE TĚCHTO SÍTÍ K JEJICH PŘESNÉMU VYTÝČENÍ.

VED.PROJEKTANT	ING.M.ZEZULA	Ing.Milan ZEZULA Jiráskova 12 602 00 Brno tel/fax.: 549 240 064	
VYPRACOVAL	ING.M.ZEZULA		
STAVEBNÍK	Stalutámi město Brno, Dominikánské nám.1, 60167 Brno		
ZASTOUPENÝ	Brněnské komunikace a.s., Renneská tř.787/1a, 63900 Brno		
STAVBA	OPRAVA ZASTÁVKY MHD NOVOLÍŠEŇSKÁ	FORMÁT	1 A4
		DATUM	12/2019
		STUPEŇ P.D.	PDPS
		ZAKÁZKOVÉ Č.	-
		ARCHIVNÍ Č.	
VÝKRES	SITUACE - DOPRAVNÍ ZNAČENÍ	MĚŘÍTKO	1:500
		ČÍSLO VÝKRESU	2a.