



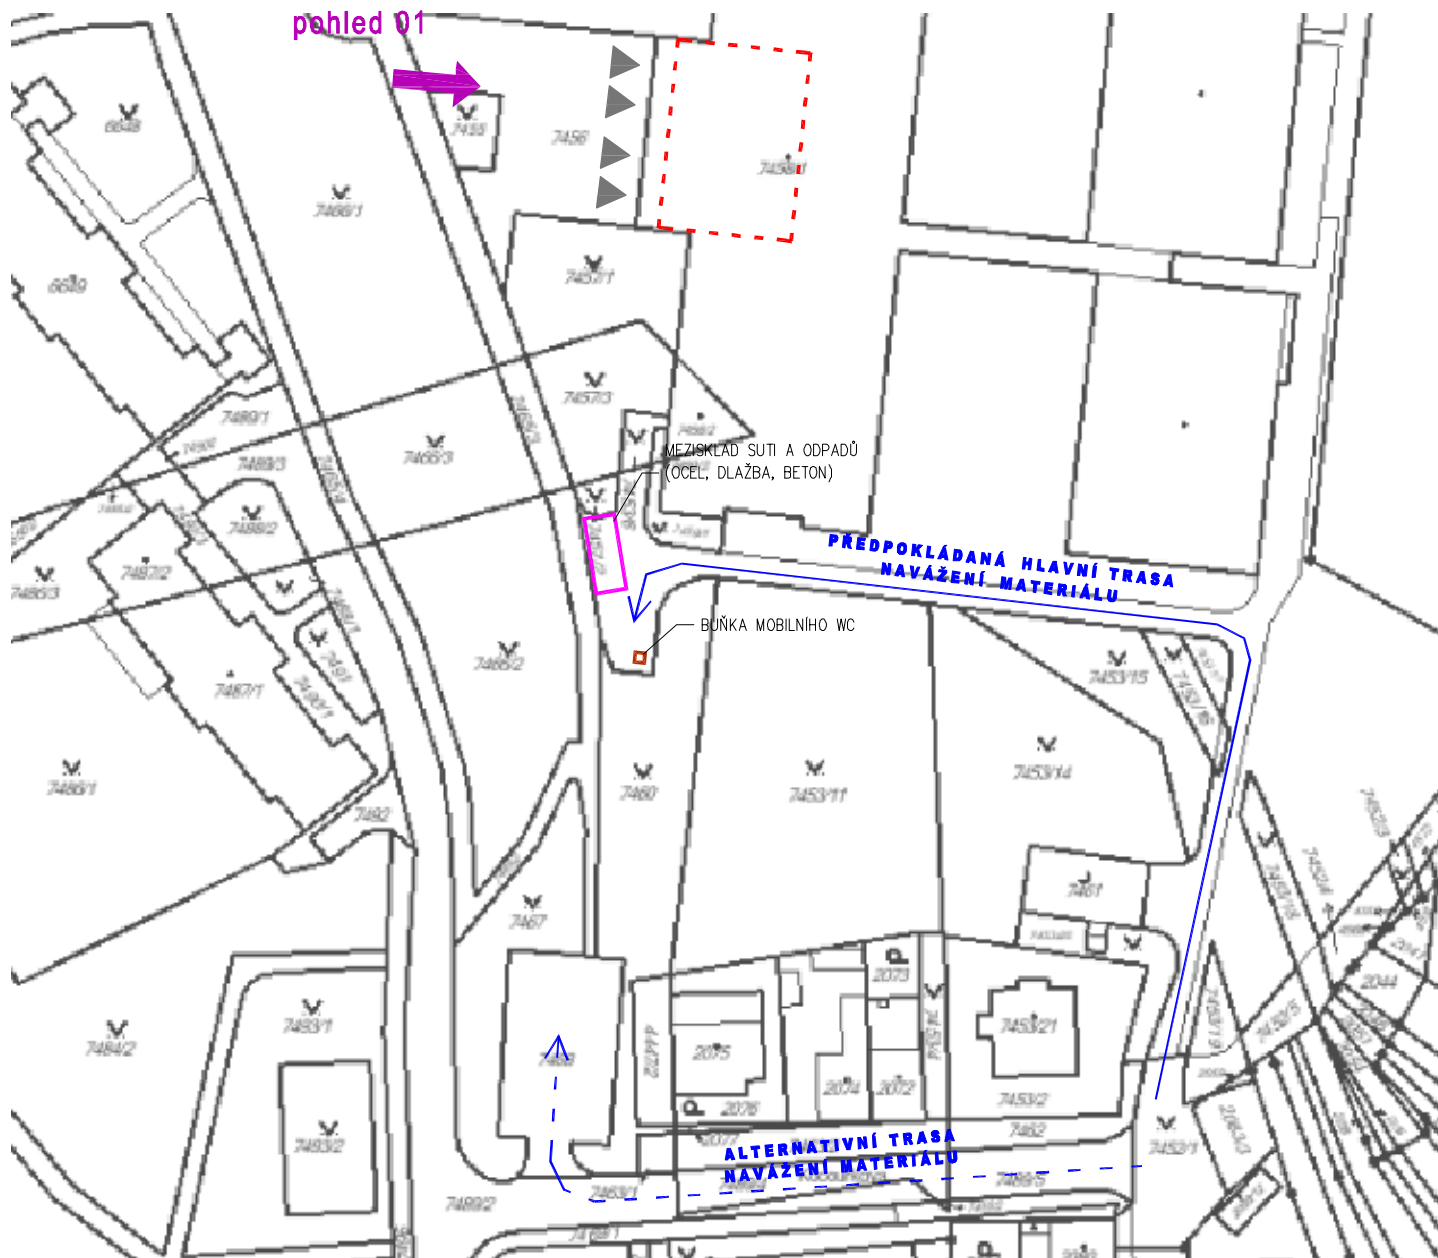

LEGENDA:

- - - ŘEŠENÝ PROSTOR ŠATEN ZÁKLADNÍ ŠKOLY NA PARCELI 7458/1
K. Ú. LIŠEŇ (OKRES BRNO-MĚSTO) 612405
- ▲ HLAVNÍ VSTUP DO ŠKOLY (PŘEDPOKLAD POUŽÍVÁNÍ BĚHEM
STAVEBNÍCH PRACÍ)

pohled 01

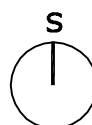

**PŘESNÉ ŘEŠENÍ BUDE STANOVENO PROVÁDČÍ FIRMOU A PROJEDNÁNO
S PŘÍSLUŠNÝM ODBOREM MĚSTSKÉHO ÚŘADU. PODROBNĚJI VIZ TECHNICKÁ ZPRÁVA**

vypracoval: Ing. Martin Němec		autorizoval: Ing. Martin Němec		Martin Němec projekce staveb, inženýring, poradenství aut.ing. ČKAIT 1004488 Podveská 14, 624 00 Brno ič: 76366341
investor: Statutární město Brno, Dominikánské nám. 196/01 601 67 Brno, IČ: 44992785				
stupeň: DOKUMENTACE PRO VÝBĚR ZHOTOVITELE				
stavba: ZŠ NOVOLÍŠEŇSKÁ 10 – STAVEBNÍ ÚPRAVY, REKONSTRUKCE ŠATEN ŽÁKŮ			datum: 05/2012	
			měřítko: 1:1000	
			č. paré:	
výkres: PŘEDBĚŽNÁ SITUACE ZOV			č. výkresu: E.2	