




PŮDORYS:

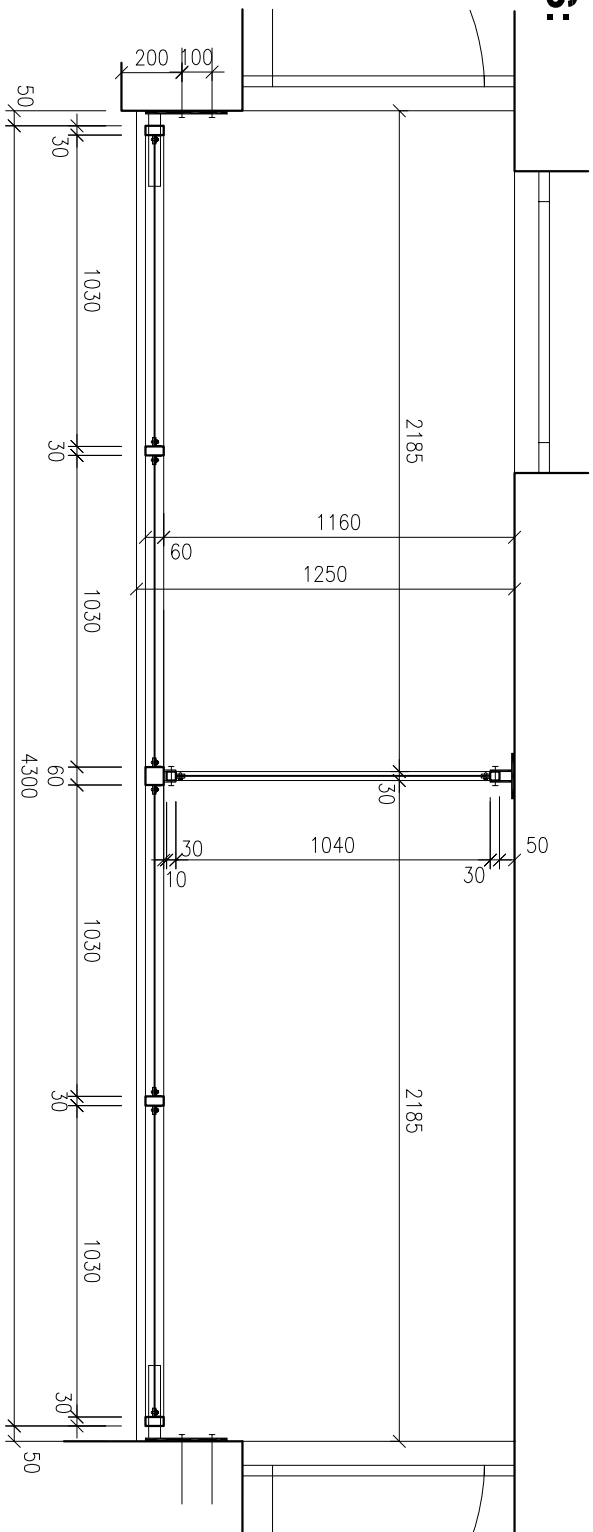


POHLED:

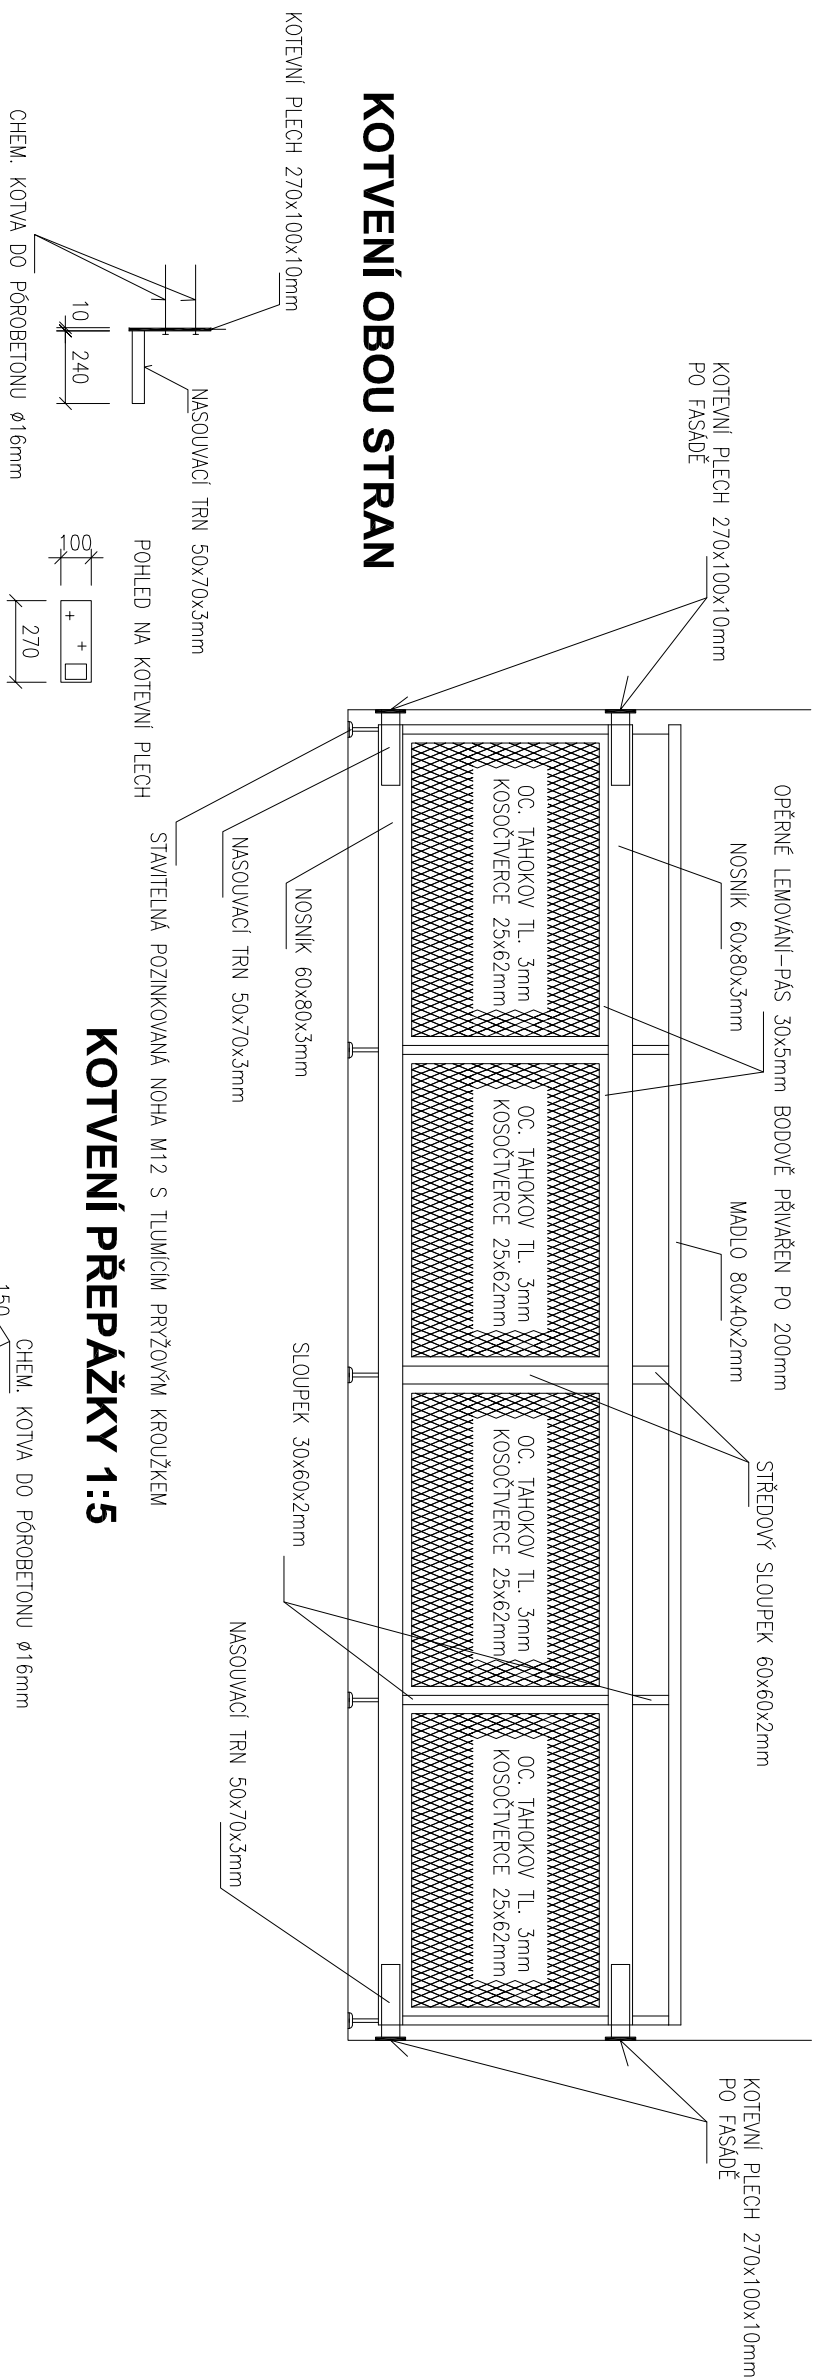


KOTVENÍ OBOU STRAN

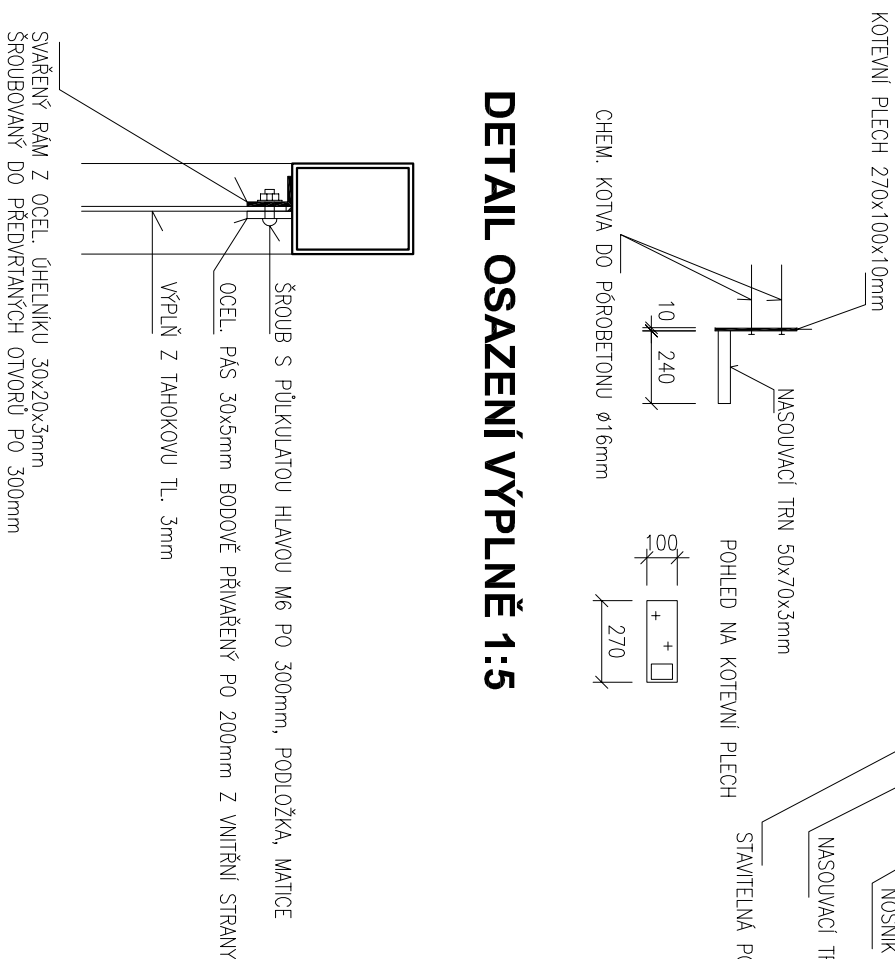

DETAIL OSAZENÍ VÝPLNĚ 1:5

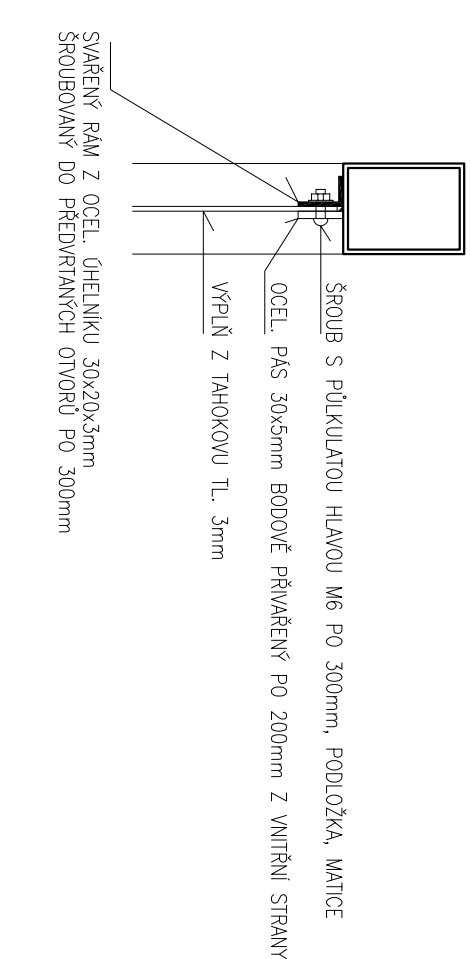

REN

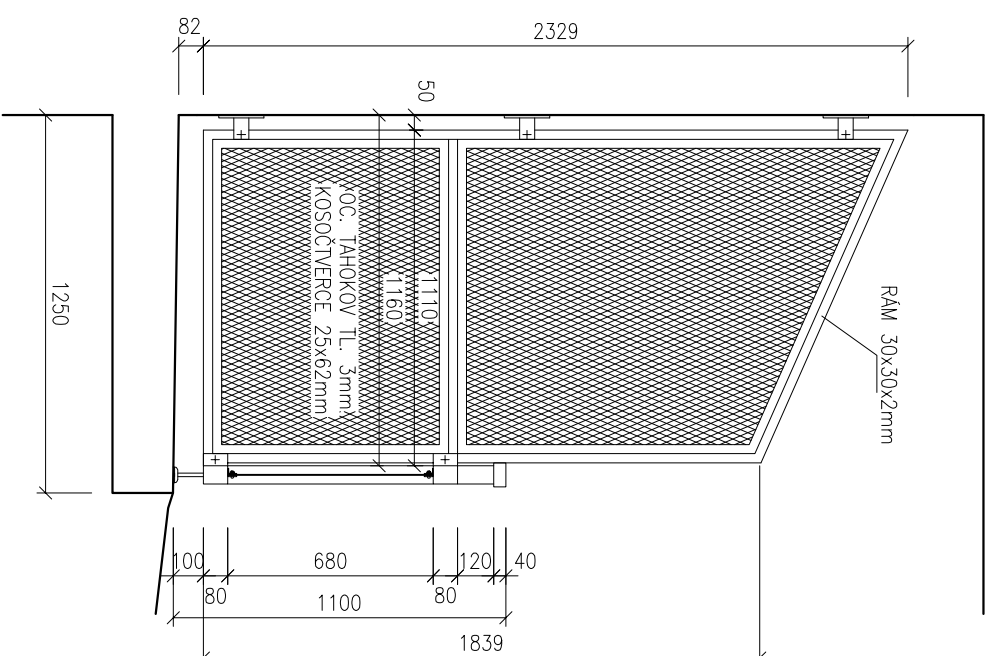

POZNÁMKA:

- ZABRADLÍ KOVENO DO ZDĚNÝCH STĚN Z PÓROBETONU
- NOVÉ ZABRADLÍ BUDE JAKO CELEK ŽÁROVĚ POZINKOVANÉ, OTVORY PŘEDVRTANÉ
- ZABRADLÍ BUDE ZAVĚŠENÉ DO NOSNÝCH STĚN OBJEKTU A OPRĚNO O PODLAHU
- PŘEPAŽKA NEMÁ NOSNOU FUNKCI
- TENTO TYP ZABRADLÍ BUDE POUŽIT NA DOMĚ KUBIKOVA 2,4

Projektant	Vypracoval	 IŽ projektování a inženýrská, s.r.o. Olomoučany 188, 67903 Olomoučany projekty a inženýrská činnost
Ing. Šlanhof	Ing. Šlanhof	
Místo stavby: Brno–Starý Lískovec	Stav. úřad: Brno–Starý Lískovec	
Stavebník:	Statutární město Brno, Městská část Brno – Lišeň Dominikánské nám. 1, 601 67 Brno	
Název akce:	Rekonstrukce balkónů na bytových domech v Brně Líšni	
	Účel PD:	udržovací práce
	Zakázkové č.:	
	Měřítko:	Výkres č.:
	1:25	C7