



POHLED ČELNÍ:

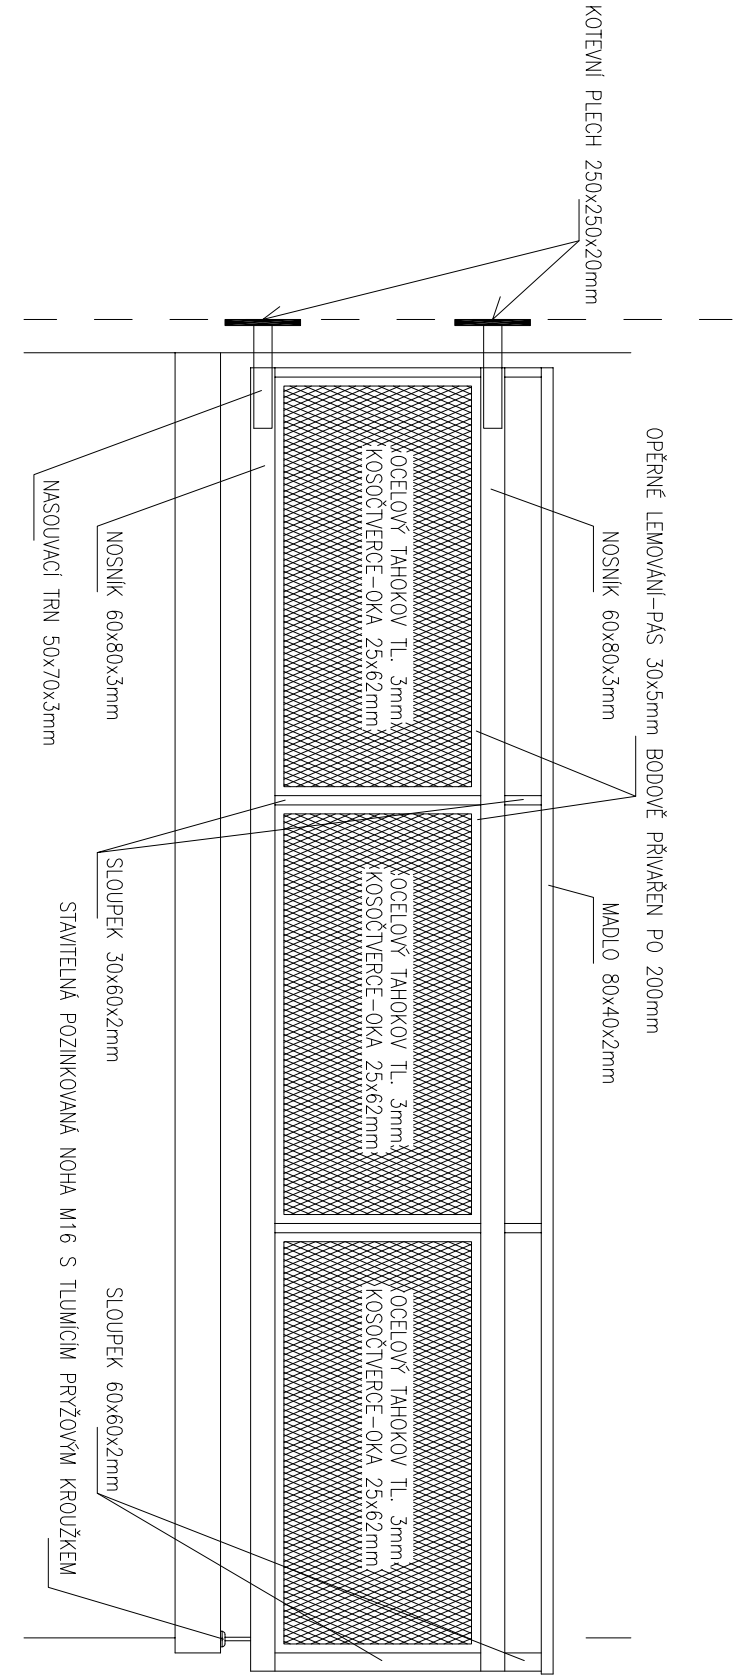


POHLED BOČNÍ:

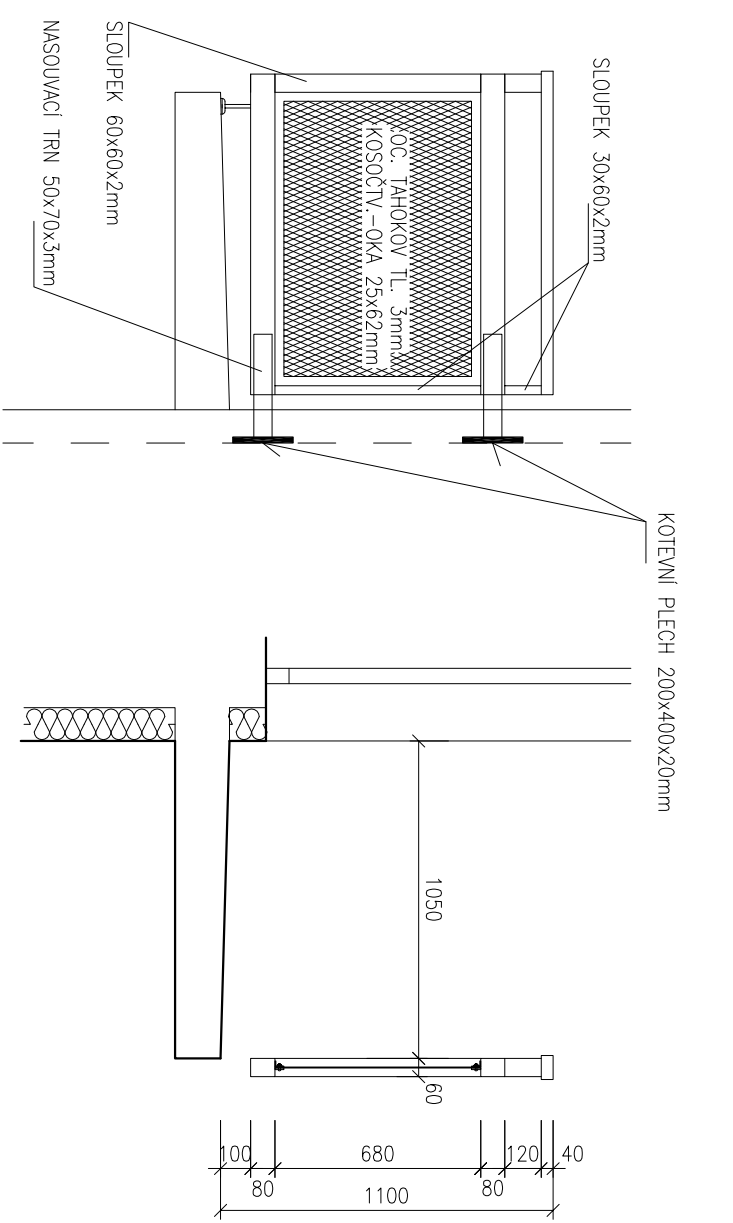


ŘEZ:

PŮDORYS:

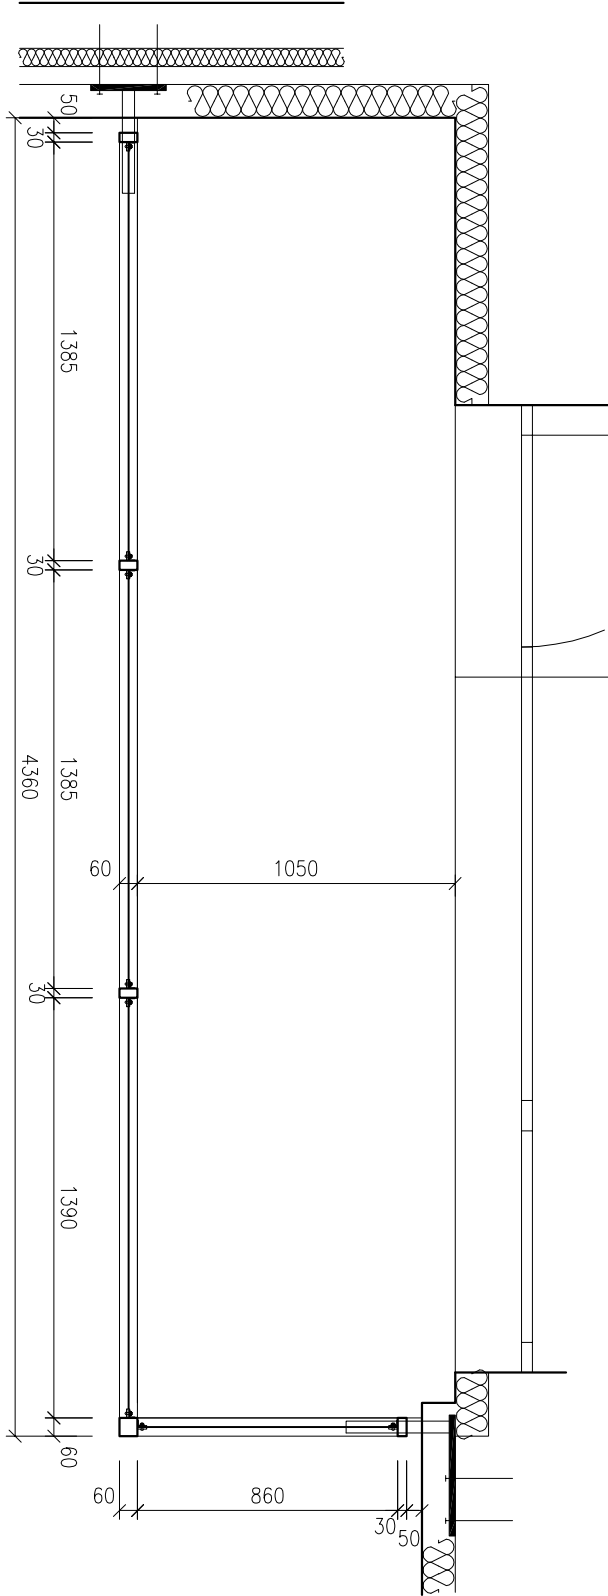


DETAIL OSAZENÍ VÝPLNĚ 1:5

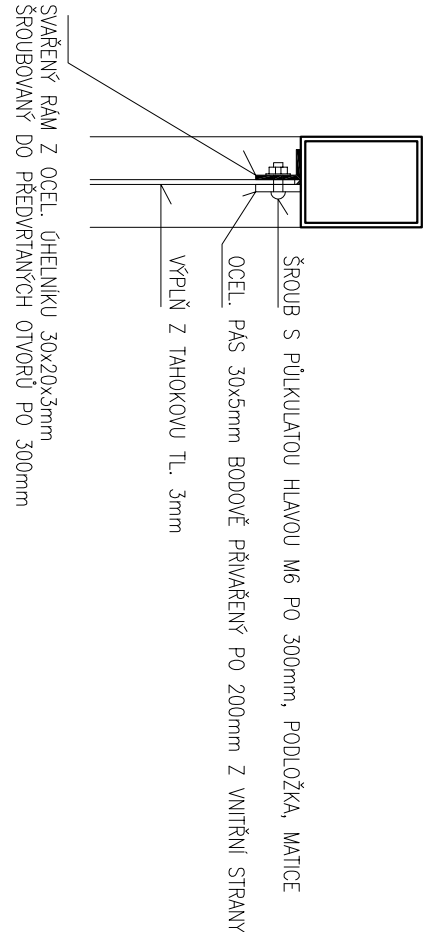


POZNÁMKA:

-NA OBJEKTU SE VYSKYTUJÍ I ZRCADLOVÉ OTOČENÉ VARIANTY ZABRADLÍ.
-TECHNICKÉ ŘEŠENÍ I ROZMĚRY JSOU IDENTICKÉ-JEN ZRCADLOVÉ OTOČENÉ
-NOVÉ ZABRADLÍ BUDE JAKO CELEK ŽÁROVĚ POZINKOVANÉ, OTVORY PŘEDVYRTANÉ
-ZABRADLÍ BUDE ZAVĚŠENÉ DO NOSNÝCH STĚN OBJEKTU V ROHU I OPĚRNÉ O PODLAHU
-TENTO TYP ZABRADLÍ BUDE POUŽIT NA DOMECH PUCHÝŘOVA 1,3 A 5,7,9,11,13, POPELÁKOVA 1,3,5

KOTVENÍ LEVÁ STRANA

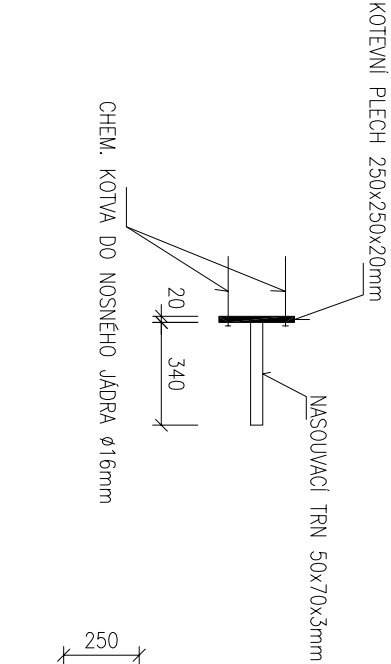

KOTVENÍ PRAVÁ STRANA

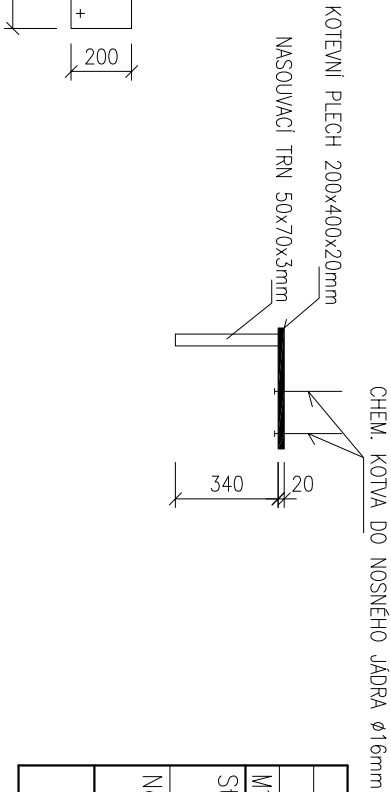

Projektant Ing. Štáhnof	Vypracoval Ing. Štáhnof	JŠ projektční a inženýrská, s.r.o. Olomoučany 188, 67903 Olomoučany projekt a inženýrská činnost	
Místo stavby: Brno-Štáhnof	Stav. úřad: Brno-Štáhnof	Formát:	A3
Stavebník: Statutární město Brno, Městská část Brno – Líšeň	Dominikánské nám. 1, 601 67 Brno	Datum:	05/2011
Název akce: Rekonstrukce balkónů na bytových domech v Brně Líšni		Účel PD:	údržbové práce
		Měřítko:	1:25
		Výkres č.:	C11