


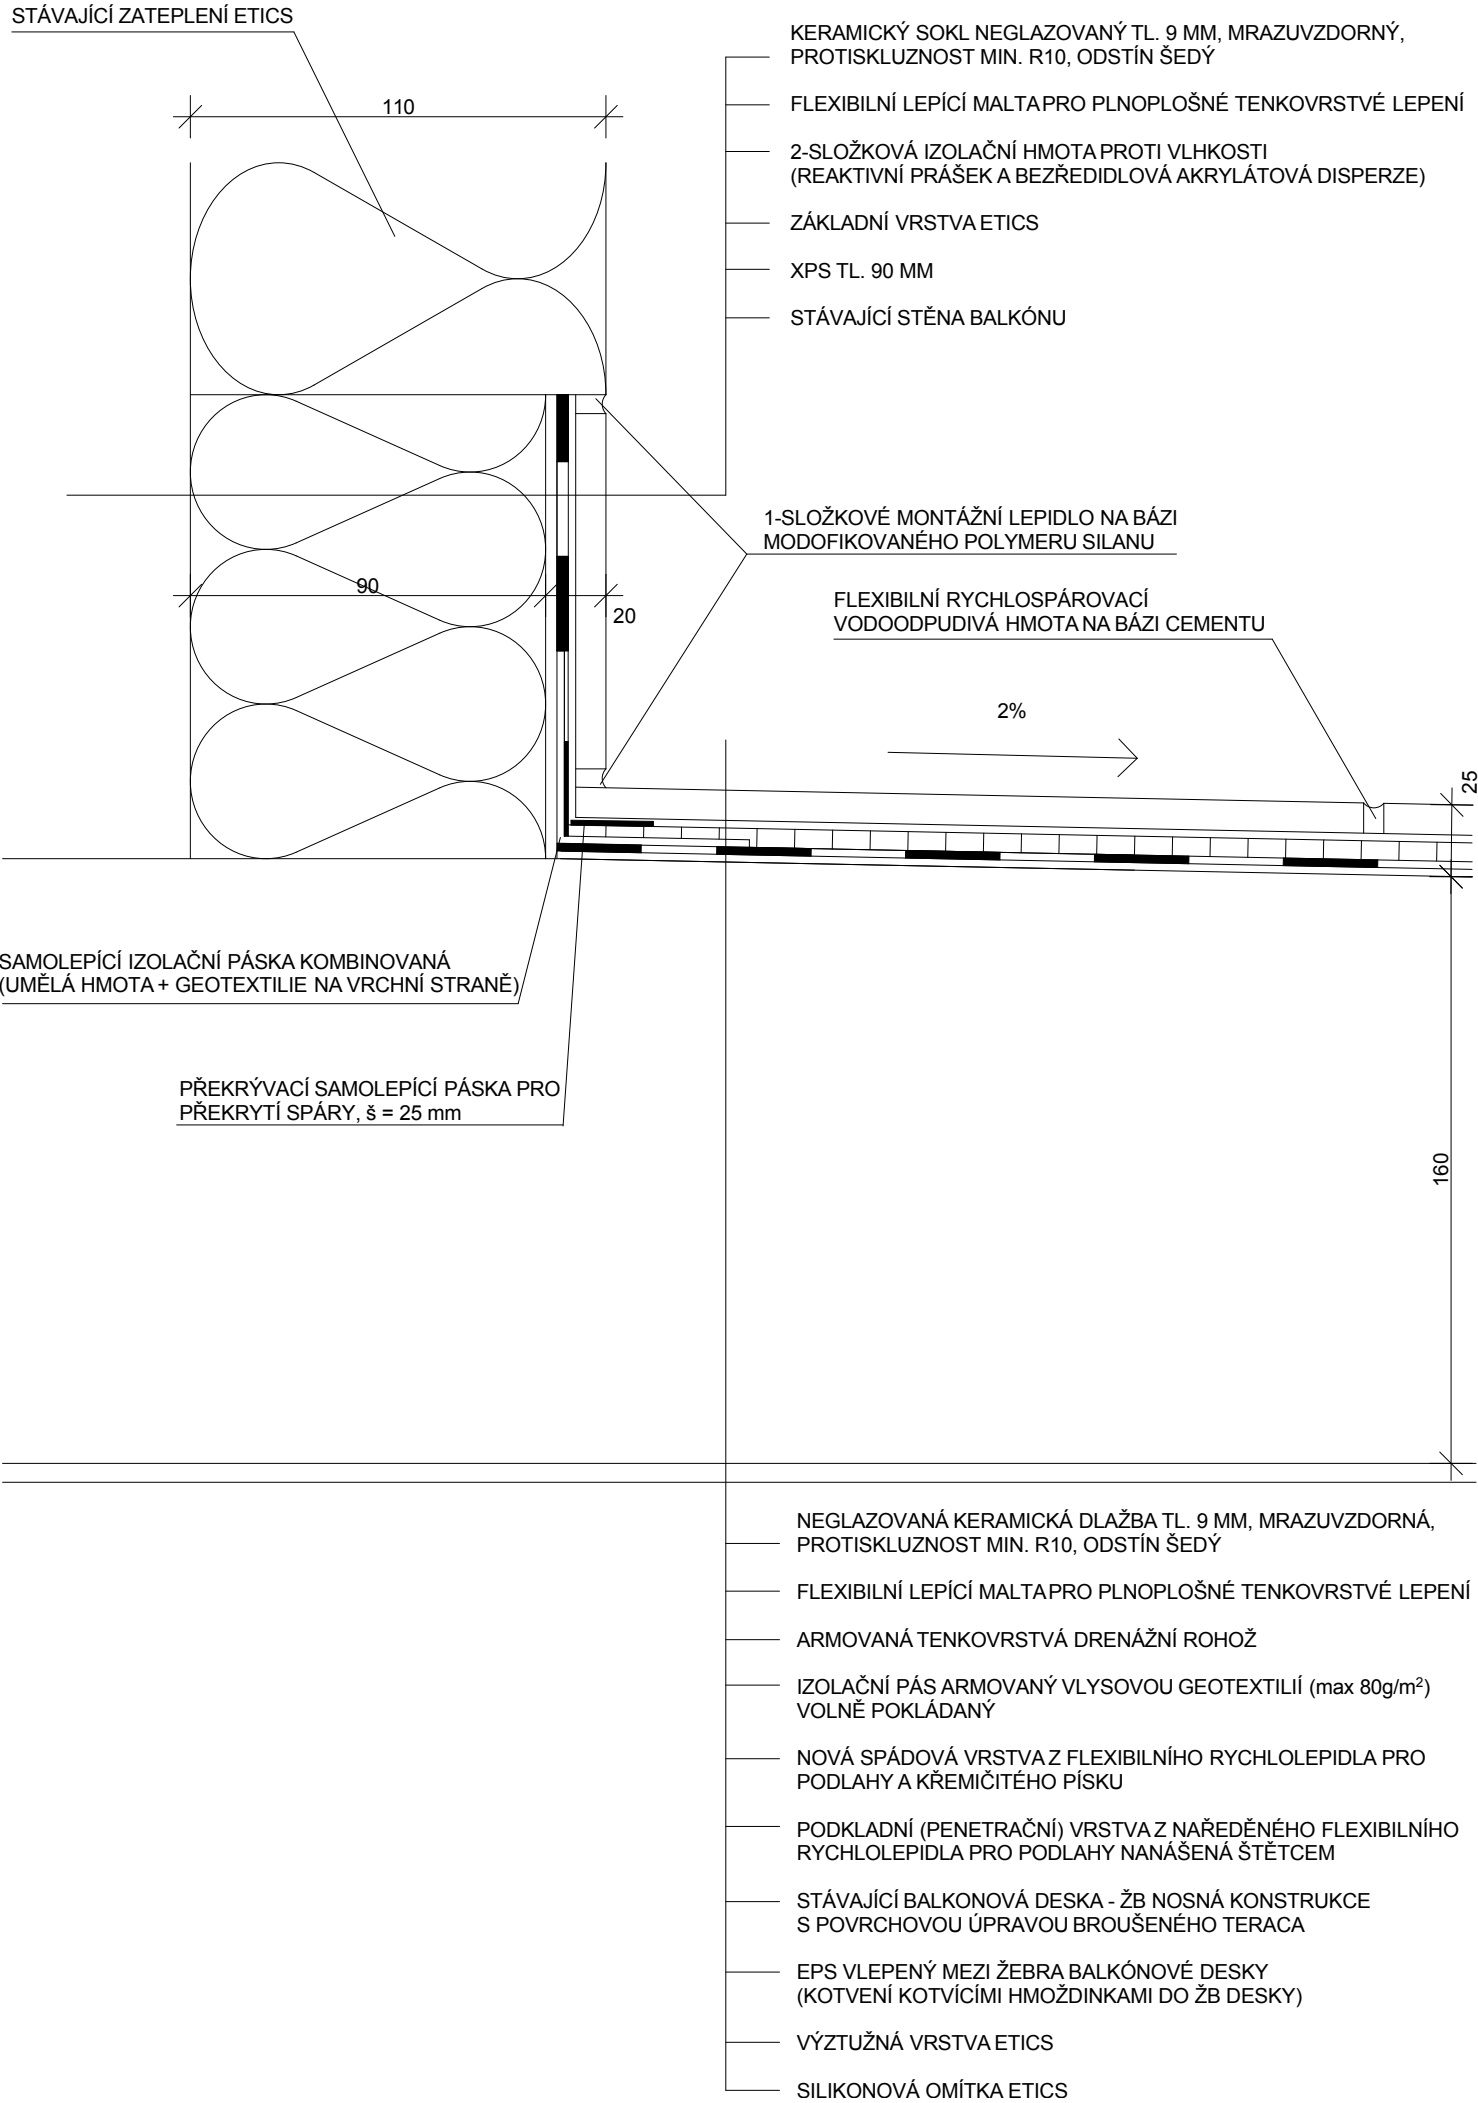

Projektant		Vypracoval		 JŠ projekční a inženýrská, s.r.o. Olomučany 188, 67903 Olomučany projekty a inženýrská činnost
Ing. Jiří Šlanhof		Ing. Michal Valenta		
Místo stavby:	Brno – Líšeň	Stavební úřad:	Brno – Líšeň	
Stavebník:	Statutární město Brno, Městská část Brno – Líšeň Dominikánské nám. 1, 601 67 Brno	Formát:	A3	
		Datum:	05/2011	
Název akce:	Rekonstrukce balkónů na bytových domech Brně Líšni	Účel PD:	udržovací práce	
		Zakázkové č.:		
Detail balkónové desky u stěny		Měřítko: 1:2	Výkres č.: C 29	