


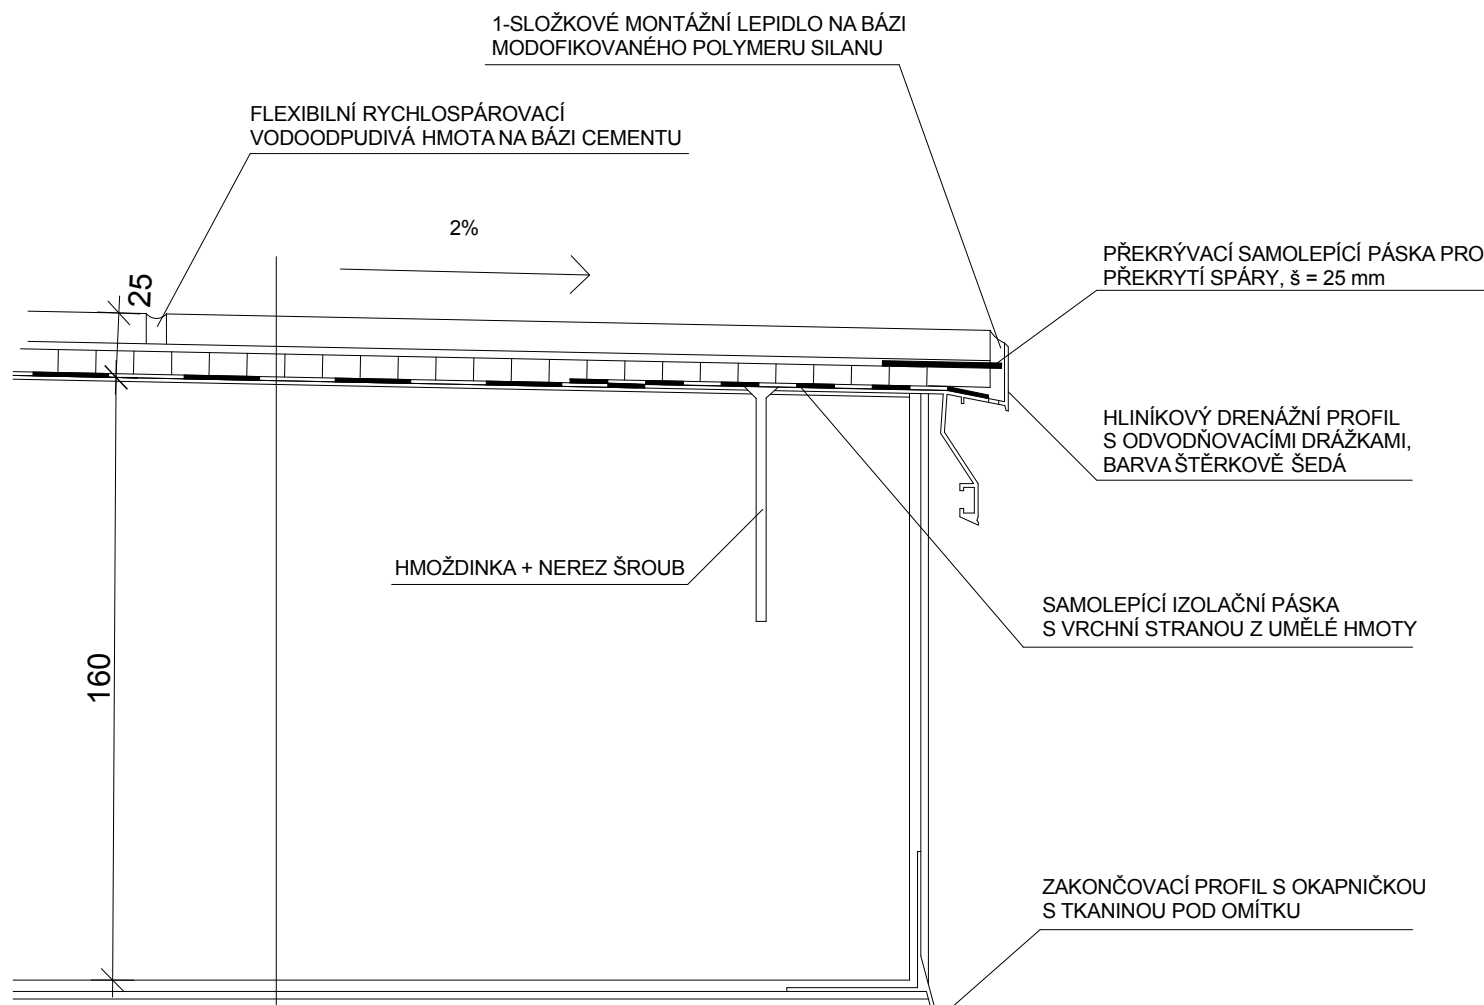

- NEGLAZOVANÁ KERAMICKÁ DLAŽBA TL. 9 MM, MRAZUVZDORNÁ, PROTISKLUZNOST MIN. R10, ODSŤÍN ŠEDÝ
- FLEXIBILNÍ LEPÍCÍ MALTAPRO PLNOPLOŠNÉ TENKOVRSTVÉ LEPENÍ
- ARMOVANÁ TENKOVRSTVÁ DRENÁŽNÍ ROHOŽ
- IZOLAČNÍ PÁS ARMOVANÝ VLYSOVOU GEOTEXTILÍ (max 80g/m²) VOLNĚ POKLÁDANÝ
- NOVÁ SPÁDOVÁ VRSTVA Z FLEXIBILNÍHO RYCHLOLEPIDLA PRO PODLAHY A KŘEMIČITÉHO PÍSKU
- PODKLADNÍ (PENETRAČNÍ) VRSTVA Z NAŘEDÉNEHO FLEXIBILNÍHO RYCHLOLEPIDLA PRO PODLAHY NANÁŠENÁ ŠTĚTCEM
- STÁVAJÍCÍ BALKONOVÁ DESKA - ŽB NOSNÁ KONSTRUKCE S POVRCHOVOU ÚPRAVOU BROUŠENÉHO TERACA
- EPS VLEPENÝ MEZI ŽEBRA BALKÓNOVÉ DESKY (KOTVENÍ KOTVÍCÍMI HMOŽDINKAMI DO ŽB DESKY)
- VÝZTUŽNÁ VRSTVA ETICS
- SILIKONOVÁ OMÍTKA ETICS

Projektant		Vypracoval		 JŠ projekční a inženýrská, s.r.o. Olomučany 188, 67903 Olomučany projekty a inženýrská činnost
Ing. Jiří Šlanhof		Ing. Michal Valenta		
Místo stavby:	Brno – Líšeň	Stavební úřad:	Brno – Líšeň	
Stavebník:	Statutární město Brno, Městská část Brno – Líšeň Dominikánské nám. 1, 601 67 Brno	Formát:	A3	
		Datum:	05/2011	
Název akce:	Rekonstrukce balkónů na bytových domech Brně Líšni	Účel PD:	udržovací práce	
		Zakázkové č.:		
Detail balkónové desky u okapu		Měřítko: 1:2	Výkres č.: C 30	