


PŮDORYS 1.PP

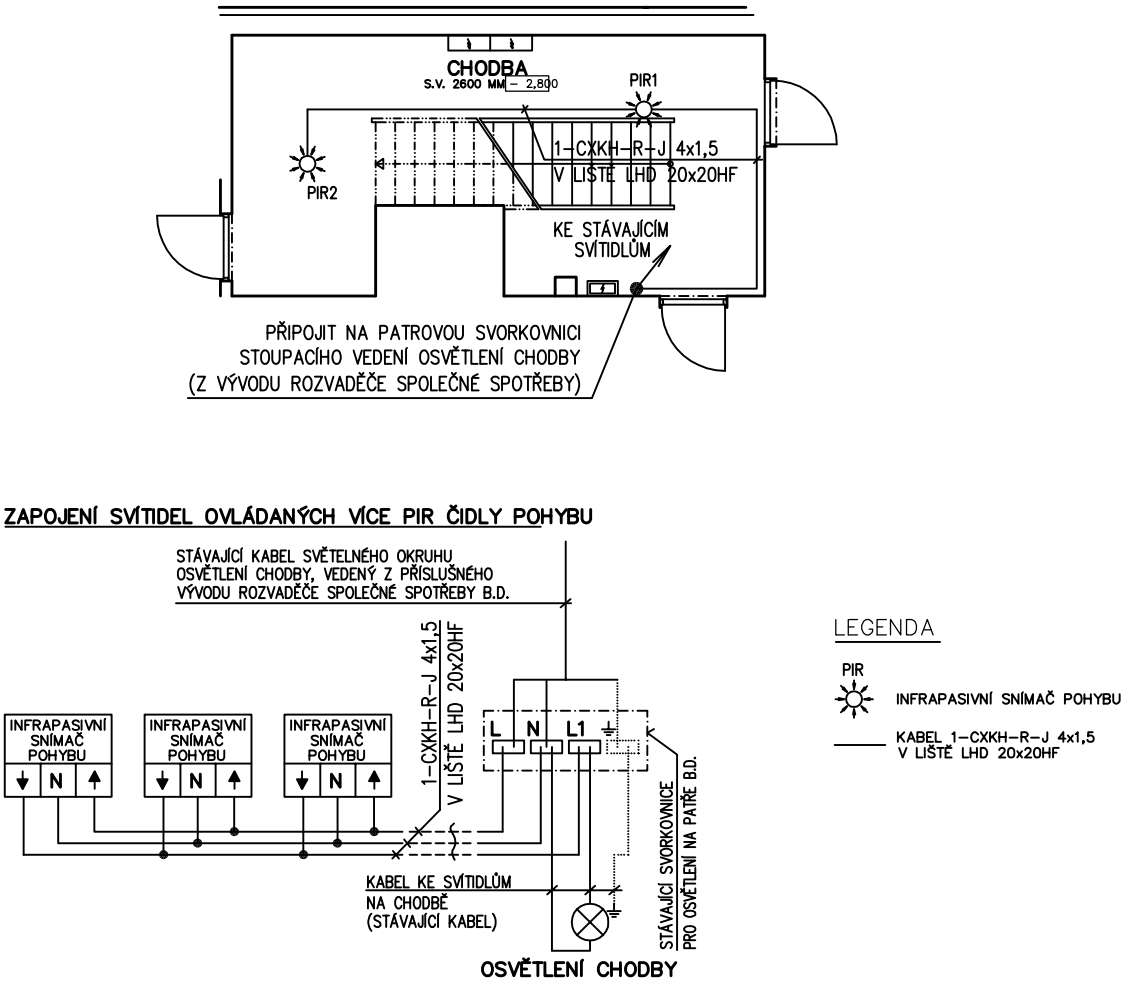


POZNÁMKA :

- PIR ČIDLA BUDOU ZAPOJENA PARALELNĚ, PROTO JE NAPROSTO NUTNÉ POUŽÍT ČIDLA S RELÉOVÝM VÝSTUPEM A NIKOLIV S TRIAKY.
- V ROZVADĚČI SPOLEČNÉ SPOTŘEBY BUDE ODPOJEN SCHODIŠTŮVÝ SPÍNAČ A VÝVOD PRO OSVĚTLENÍ BUDE PŘEPOJEN PŘÍMO NA JISTIČOVÝ VÝVOD. (SVĚTENÝ OBVOD (KABEL) BUDE Z ROZVADĚČE TRVALE POD NAPĚTÍM.)
- NA STOUPACÍM VEDENÍ OSVĚTLENÍ SCHODIŠTĚ A CHODEB BUDE V KAŽDÉM PODLAŽÍ V INSTALAČNÍ KRABICI (NEJLÉPE STÁVAJÍCÍ, POKUD JE) ODPOJEN FÁZOVÝ VÝVOD KE SVÍTIDLOM DANÉHO PODLAŽÍ A PŘEPOJEN NA RELÉOVÝ VÝSTUP INFRAPASIVNÍCH SNÍMAČŮ POHYBU.
- ZÁTĚŽ KONTAKTŮ PIR SNÍMAČŮ POHYBU NA PATŘE NESMÍ PŘESÁHNOUT 750W PRO KLASICKÉ ŽÁROVKY, NEBO 350VA PRO NEKOMPENZOVANÉ ŽÁŘIVKY.

NAPÁJECÍ NAPĚTÍ: 3N+PE~50Hz, 400V/TN-C-S
OCHRANA PŘED NEBEZPEČNÝM DOTYKEM NEŽIVÝCH ČÁSTÍ DO 1000V:
AUTOMATICKÝM ODPOJENÍM OD ZDROJE A PROUDOVÝM CHRÁNIČEM
OCHRANA PŘED NEBEZPEČNÝM DOTYKEM ŽIVÝCH ČÁSTÍ DO 1000V:
IZOLACÍ, KRYTÍM
PROSTŘEDÍ: UVNITŘ DOMU – AB5, MIMO DŮM – AB8, AD3

VYPRACOVAL	ZODPOV.PROJEKT.	DATUM:		
ing. Karel Rychlý	ing. Karel Rychlý	04/2011		
INVESTOR: Úřad městské části Brno-Líšeň, Jírova 2, 628 00 Brno				
AKCE: BYTOVÝ DŮM MOLÁKOVA 7, BRNO ZMĚNA OVLÁDÁNÍ OSVĚTLENÍ CHODEB – PIR SNÍMAČI POHYBU			Č.DÍLU:	Č.VÝKR.:
				02
OBSAH: PŮDORYS 1.PP – OVLÁDÁNÍ PRO OSVĚTLENÍ	MĚŘÍTKO:	STUPEŇ PD:	RP	
DÍL: ELEKTROINSTALACE	1:100	POČET A4:	1A4	

PŮDORYS 1.NP

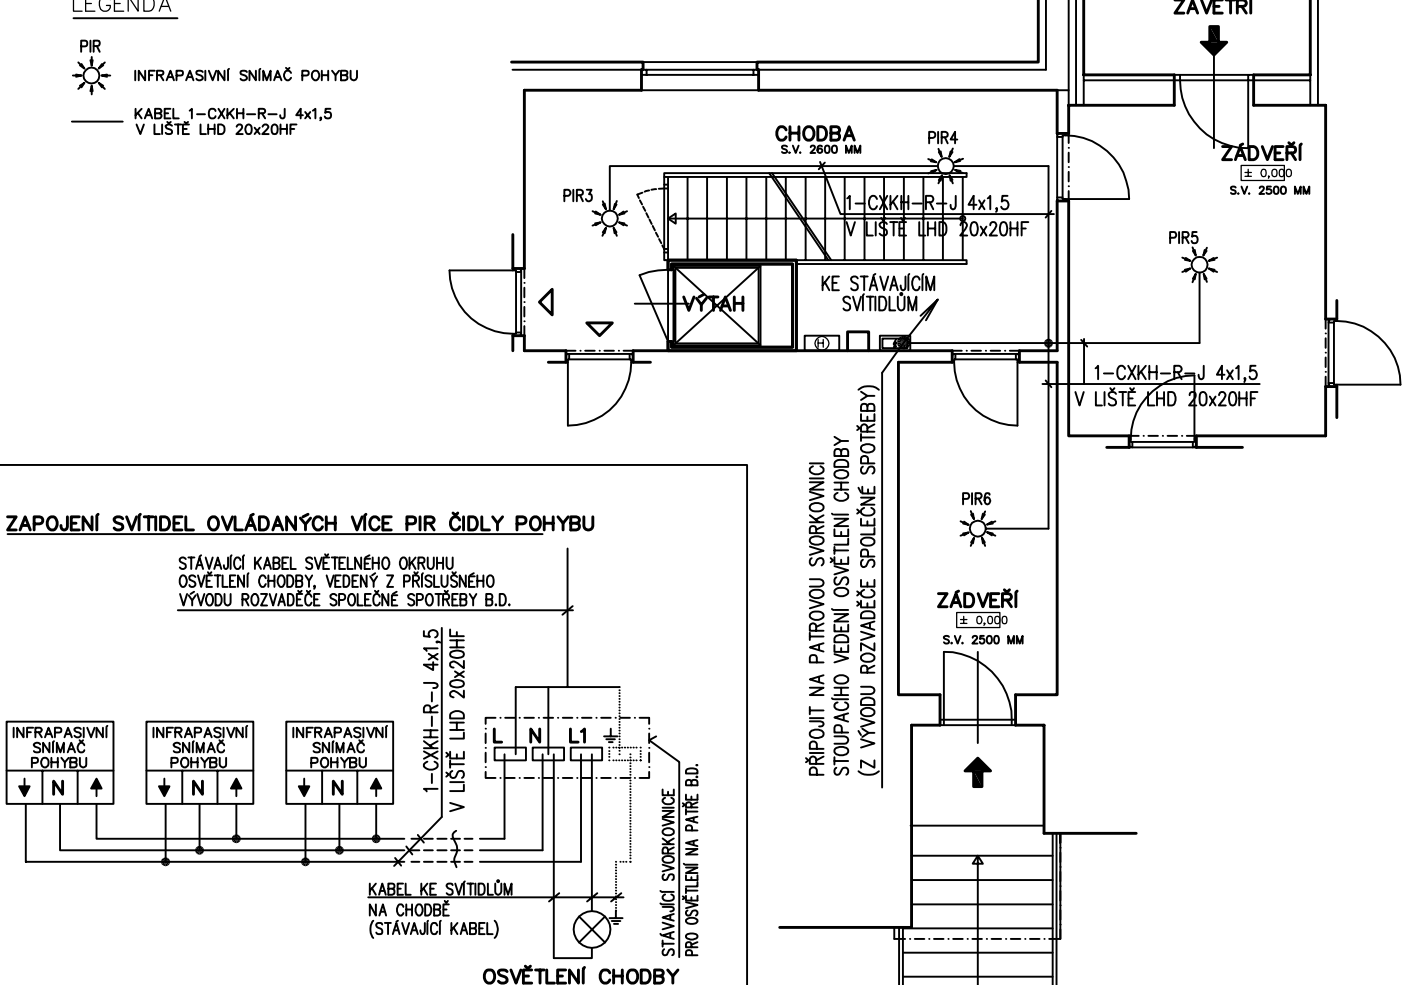

POZNÁMKA :


- PIR ČIDLA BUDOU ZAPOJENA PARALELNĚ, PROTO JE NAPROSTO NUTNÉ POUŽÍT ČIDLA S RELÉOVÝM VÝSTUPEM A NIKOLIV S TRIAKY.
- V ROZVADĚČI SPOLEČNÉ SPOTŘEBY BUDE ODPOJEN SCHODIŠTŮVÝ SPÍNAČ A VÝVOD PRO OSVĚTLENÍ BUDE PŘEPOJEN PŘÍMO NA JISTIČOVÝ VÝVOD. (SVĚTENÝ OBVOD (KABEL) BUDE Z ROZVADĚČE TRVALE POD NAPĚTÍM.)
- NA STOUPACÍM VEDENÍ OSVĚTLENÍ SCHODIŠTĚ A CHODEB BUDE V KAŽDÉM PODLAŽÍ V INSTALAČNÍ KRABICI (NEJLÉPE STÁVAJÍCÍ, POKUD JE) ODPOJEN FÁZOVÝ VÝVOD KE SVÍTIDLOM DANÉHO PODLAŽÍ A PŘEPOJEN NA RELÉOVÝ VÝSTUP INFRAPASIVNÍCH SNÍMAČŮ POHYBU.
- ZÁTĚŽ KONTAKTŮ PIR SNÍMAČŮ POHYBU NA PATŘE NESMÍ PŘESÁHNOUT 750W PRO KLASICKÉ ŽÁROVKY, NEBO 350VA PRO NEKOMPENZOVANÉ ŽÁŘIVKY.

NAPÁJECÍ NAPĚTÍ: 3N+PE~50Hz, 400V/TN-C-S
OCHRANA PŘED NEBEZPEČNÝM DOTYKEM NEŽIVÝCH ČÁSTÍ DO 1000V:
AUTOMATICKÝM ODPOJENÍM OD ZDROJE A PROUDOVÝM CHRÁNIČEM
OCHRANA PŘED NEBEZPEČNÝM DOTYKEM ŽIVÝCH ČÁSTÍ DO 1000V:
IZOLACÍ, KRYTÍM
PROSTŘEDÍ: UVNITŘ DOMU – AB5, MIMO DŮM – AB8, AD3

VYPRACOVAL	ZODPOV.PROJEKT.	DATUM:		
ing. Karel Rychlý	ing. Karel Rychlý	04/2011		
INVESTOR: Úřad městské části Brno-Líšeň, Jírova 2, 628 00 Brno				
AKCE: BYTOVÝ DŮM MOLÁKOVA 7, BRNO ZMĚNA OVLÁDÁNÍ OSVĚTLENÍ CHODEB – PIR SNÍMAČI POHYBU			Č.DÍLU:	Č.VÝKR.:
				03
OBSAH: PŮDORYS 1.NP – OVLÁDÁNÍ PRO OSVĚTLENÍ	MĚŘÍTKO:	STUPEŇ PD:	RP	
DÍL: ELEKTROINSTALACE	1:100	POČET A4:	1A4	

PŮDORYS 2.– 8.NP

TYPICKÉ PODLAŽÍ

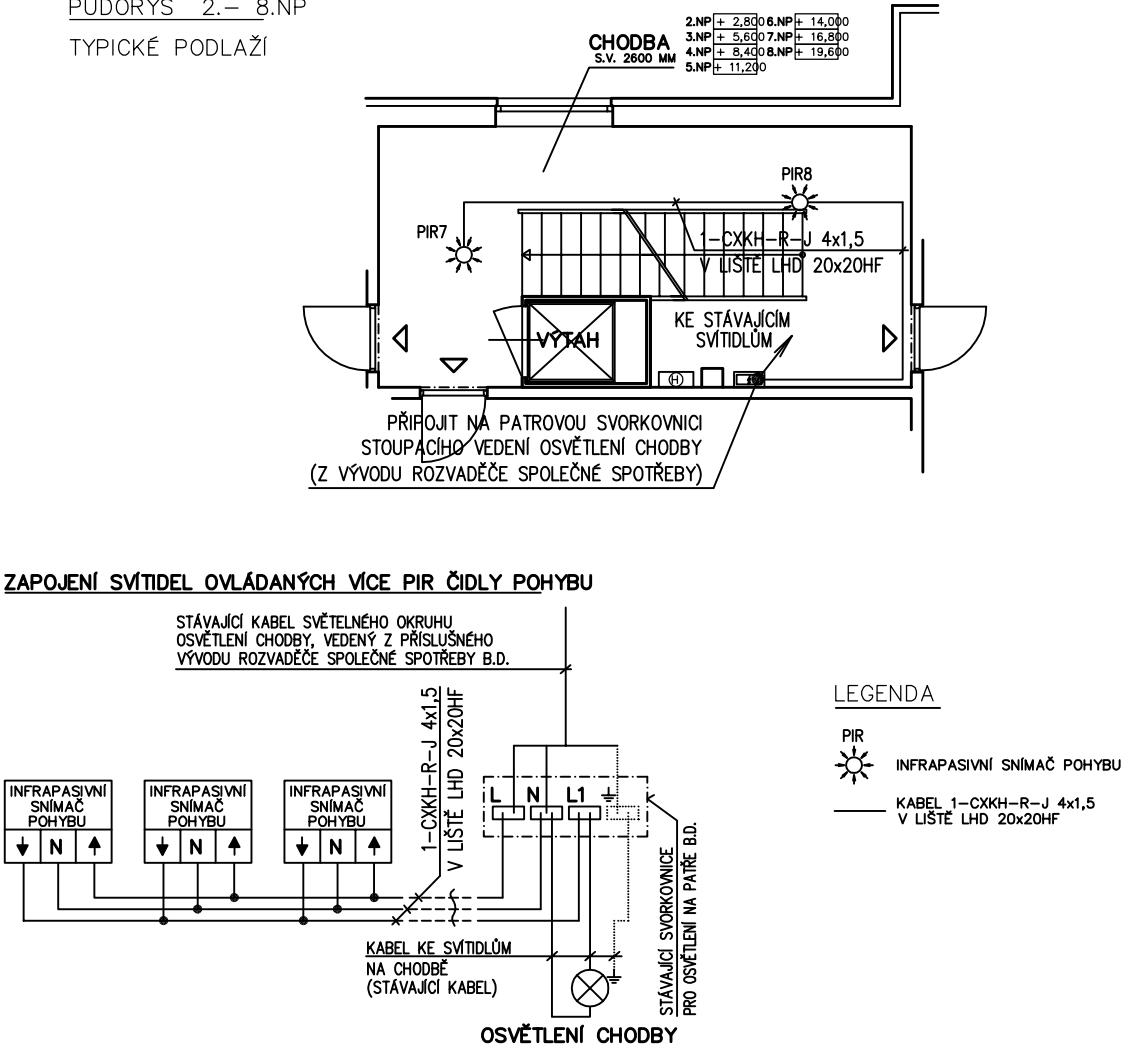


POZNÁMKA :

- PIR ČIDLA BUDOU ZAPOJENA PARALELNĚ, PROTO JE NAPROSTO NUTNÉ POUŽÍT ČIDLA S RELÉOVÝM VÝSTUPEM A NIKOLIV S TRIAKY.
- V ROZVADĚČI SPOLEČNÉ SPOTŘEBY BUDE ODPOJEN SCHODIŠTŮVÝ SPÍNAČ A VÝVOD PRO OSVĚTLENÍ BUDE PŘEPOJEN PŘÍMO NA JISTIČOVÝ VÝVOD. (SVĚTENÝ OBVOD (KABEL) BUDE Z ROZVADĚČE TRVALE POD NAPĚTÍM.)
- NA STOUPACÍM VEDENÍ OSVĚTLENÍ SCHODIŠTĚ A CHODEB BUDE V KAŽDÉM PODLAŽÍ V INSTALAČNÍ KRABICI (NEJLÉPE STÁVAJÍCÍ, POKUD JE) ODPOJEN FÁZOVÝ VÝVOD KE SVÍTIDLOM DANÉHO PODLAŽÍ A PŘEPOJEN NA RELÉOVÝ VÝSTUP INFRAPASIVNÍCH SNÍMAČŮ POHYBU.
- ZÁTĚŽ KONTAKTŮ PIR SNÍMAČŮ POHYBU NA PATŘE NESMÍ PŘESÁHNOUT 750W PRO KLASICKÉ ŽÁROVKY, NEBO 350VA PRO NEKOMPENZOVANÉ ŽÁŘIVKY.

NAPÁJECÍ NAPĚTÍ: 3N+PE~50Hz, 400V/TN-C-S
OCHRANA PŘED NEBEZPEČNÝM DOTYKEM NEŽIVÝCH ČÁSTÍ DO 1000V:
AUTOMATICKÝM ODPOJENÍM OD ZDROJE A PROUDOVÝM CHRÁNIČEM
OCHRANA PŘED NEBEZPEČNÝM DOTYKEM ŽIVÝCH ČÁSTÍ DO 1000V:
IZOLACÍ, KRYTÍM
PROSTŘEDÍ: UVNITŘ DOMU – AB5, MIMO DŮM – AB8, AD3

VYPRACOVAL	ZODPOV.PROJEKT.	DATUM:		
ing. Karel Rychlý	ing. Karel Rychlý	04/2011		
INVESTOR: Úřad městské části Brno-Líšeň, Jírova 2, 628 00 Brno				
AKCE: BYTOVÝ DŮM MOLÁKOVA 7, BRNO ZMĚNA OVLÁDÁNÍ OSVĚTLENÍ CHODEB – PIR SNÍMAČI POHYBU			Č.DÍLU:	Č.VÝKR.:
				04
OBSAH: PŮDORYS 2.NP až 8.NP – OVLÁDÁNÍ PRO OSVĚTLENÍ	MĚŘÍTKO:	STUPEŇ PD:	RP	
DÍL: ELEKTROINSTALACE	1:100	POČET A4:	1A4	

PŮDORYS 9.NP

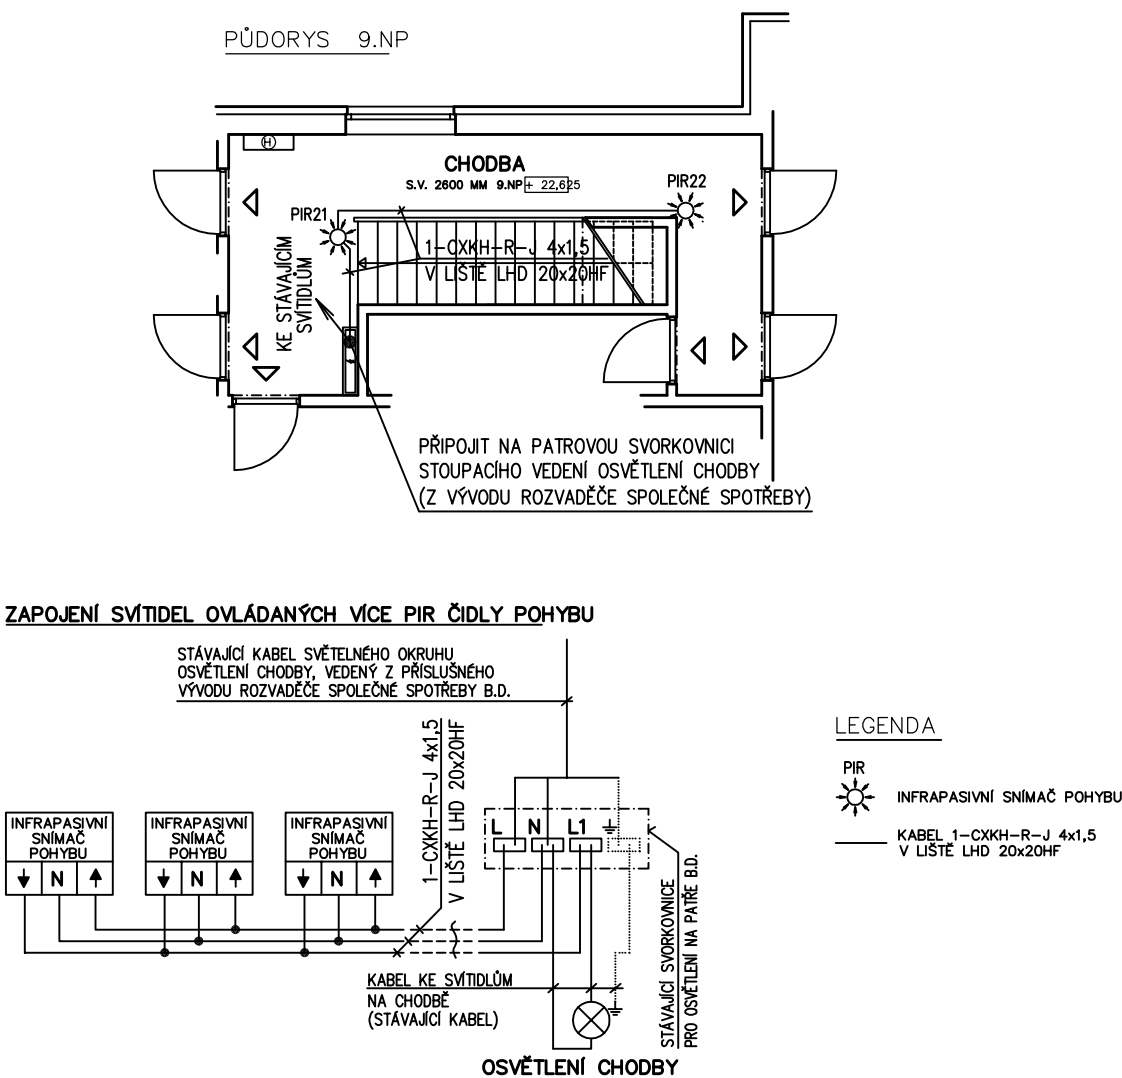

POZNÁMKA :

- PIR ČIDLA BUDOU ZAPOJENA PARALELNĚ, PROTO JE NAPROSTO NUTNÉ POUŽÍT ČIDLA S RELÉOVÝM VÝSTUPEM A NIKOLIV S TRIAKY.
- V ROZVADĚČI SPOLEČNÉ SPOTŘEBY BUDE ODPOJEN SCHODIŠTŮVÝ SPÍNAČ A VÝVOD PRO OSVĚTLENÍ BUDE PŘEPOJEN PŘÍMO NA JISTIČOVÝ VÝVOD. (SVĚTENÝ OBVOD (KABEL) BUDE Z ROZVADĚČE TRVALE POD NAPĚTÍM.)
- NA STOUPACÍM VEDENÍ OSVĚTLENÍ SCHODIŠTĚ A CHODEB BUDE V KAŽDÉM PODLAŽÍ V INSTALAČNÍ KRABICI (NEJLÉPE STÁVAJÍCÍ, POKUD JE) ODPOJEN FÁZOVÝ VÝVOD KE SVÍTIDLOM DANÉHO PODLAŽÍ A PŘEPOJEN NA RELÉOVÝ VÝSTUP INFRAPASIVNÍCH SNÍMAČŮ POHYBU.
- ZÁTĚŽ KONTAKTŮ PIR SNÍMAČŮ POHYBU NA PATŘE NESMÍ PŘESÁHNOUT 750W PRO KLASICKÉ ŽÁROVKY, NEBO 350VA PRO NEKOMPENZOVANÉ ŽÁŘIVKY.

NAPÁJECÍ NAPĚTÍ: 3N+PE~50Hz, 400V/TN-C-S
OCHRANA PŘED NEBEZPEČNÝM DOTYKEM NEŽIVÝCH ČÁSTÍ DO 1000V:
AUTOMATICKÝM ODPOJENÍM OD ZDROJE A PROUDOVÝM CHRÁNIČEM
OCHRANA PŘED NEBEZPEČNÝM DOTYKEM ŽIVÝCH ČÁSTÍ DO 1000V:
IZOLACÍ, KRYTÍM
PROSTŘEDÍ: UVNITŘ DOMU – AB5, MIMO DŮM – AB8, AD3

VYPRACOVAL	ZODPOV.PROJEKT.	DATUM:		
ing. Karel Rychlý	ing. Karel Rychlý	04/2011		
INVESTOR: Úřad městské části Brno-Líšeň, Jírova 2, 628 00 Brno				
AKCE: BYTOVÝ DŮM MOLÁKOVA 7, BRNO ZMĚNA OVLÁDÁNÍ OSVĚTLENÍ CHODEB – PIR SNÍMAČI POHYBU			Č.DÍLU:	Č.VÝKR.:
				05
OBSAH: PŮDORYS 9.NP – OVLÁDÁNÍ PRO OSVĚTLENÍ	MĚŘÍTKO:	STUPEŇ PD:	RP	
DÍL: ELEKTROINSTALACE	1:100	POČET A4:	1A4	