


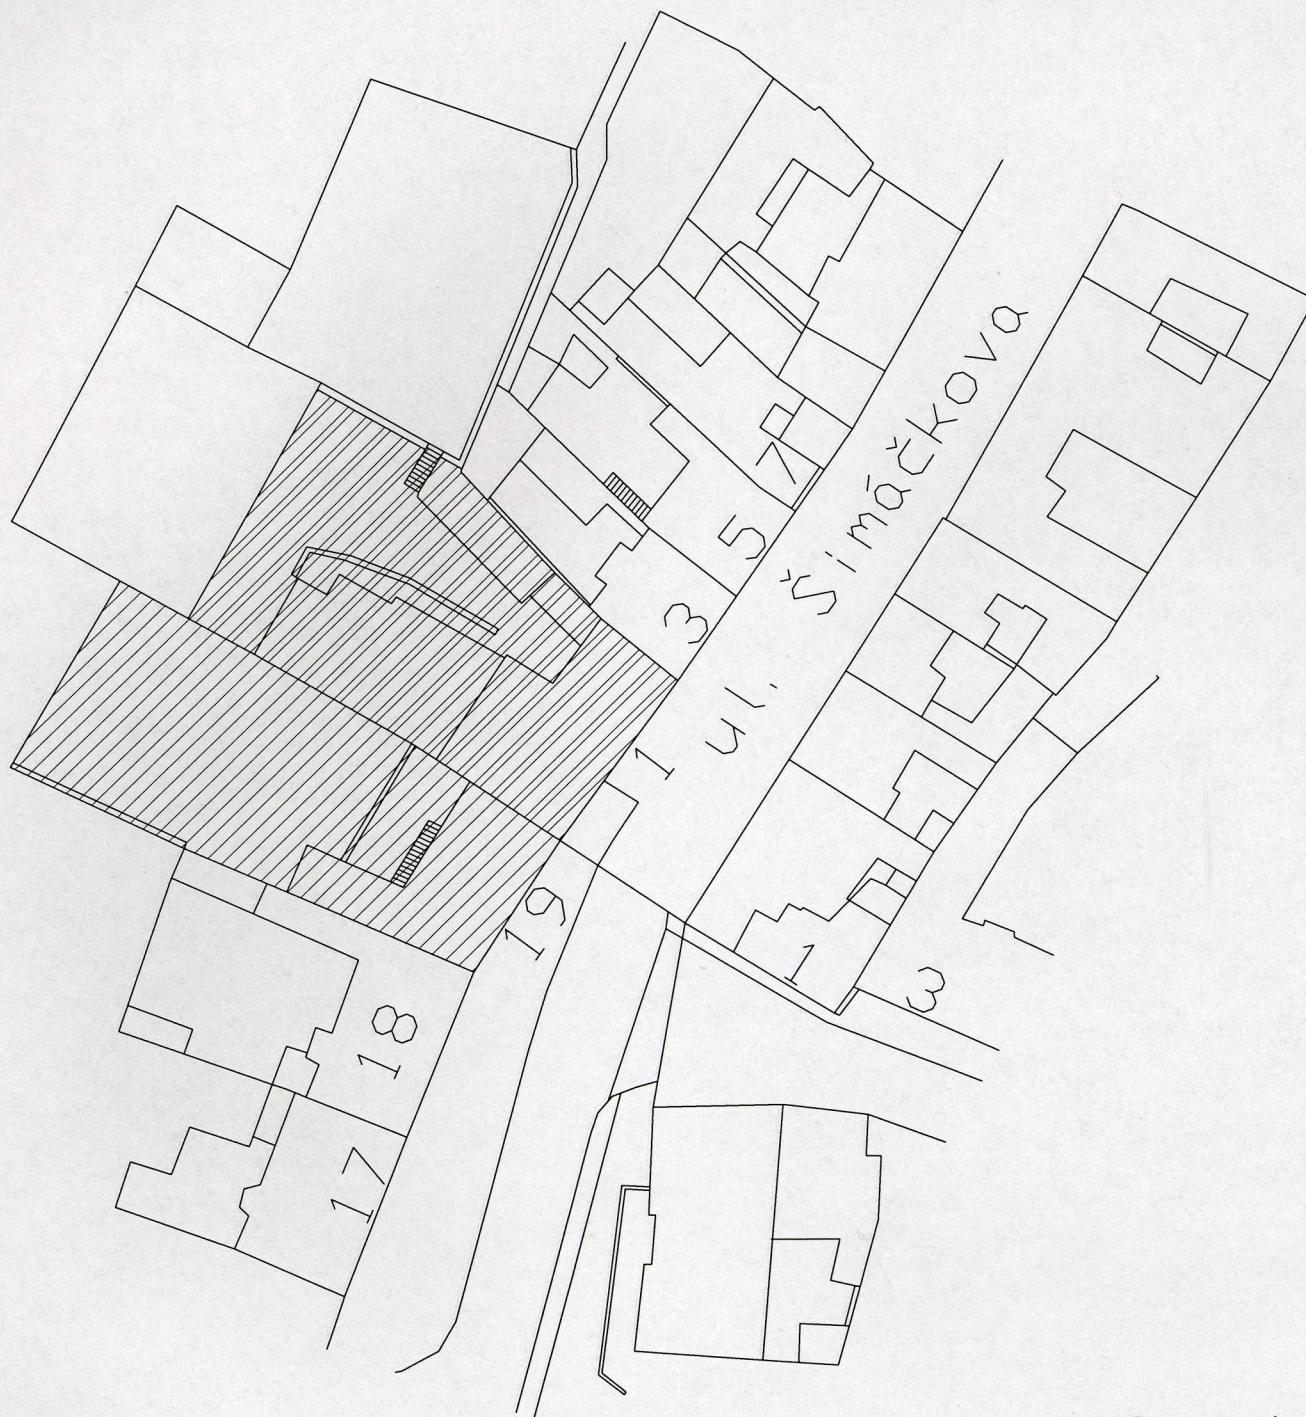


REKONSTRUKCE FASÁD MŠ ŠIMÁČKOVA 1

ZÁJMOVÉ OBJEKTY:

BUDOVA ŠIMÁČKOVA 1 - FASÁDA ULIČNÍ;
PRŮJEZD; DVORNÍ FASÁDA;
POVRCH OPĚRNÉ ZDI

BUDOVA NÁM. KARLA IV z.p. 19
ULIČNÍ FASÁDA; DVORNÍ FASÁDA
ZDI VE DVORKU; BOČNÍ ZDI

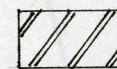


ETAPA II. - DVORNÍ ČÁST FASÁD VČ.
OPĚRNÉ ZDI; PRŮJEZD;
ULIČNÍ FASÁDA BUDE
ŘEŠENA VE FÁZI I



ETAPA I - ULIČNÍ FASÁDY OBOU
OBJEKTŮ; DVORNÍ FASÁDY
OBJEKTU NÁM. KARLA IV 19

OZNAČENÍ POHLEDŮ NA ZÁJMOVÉ FASÁDY

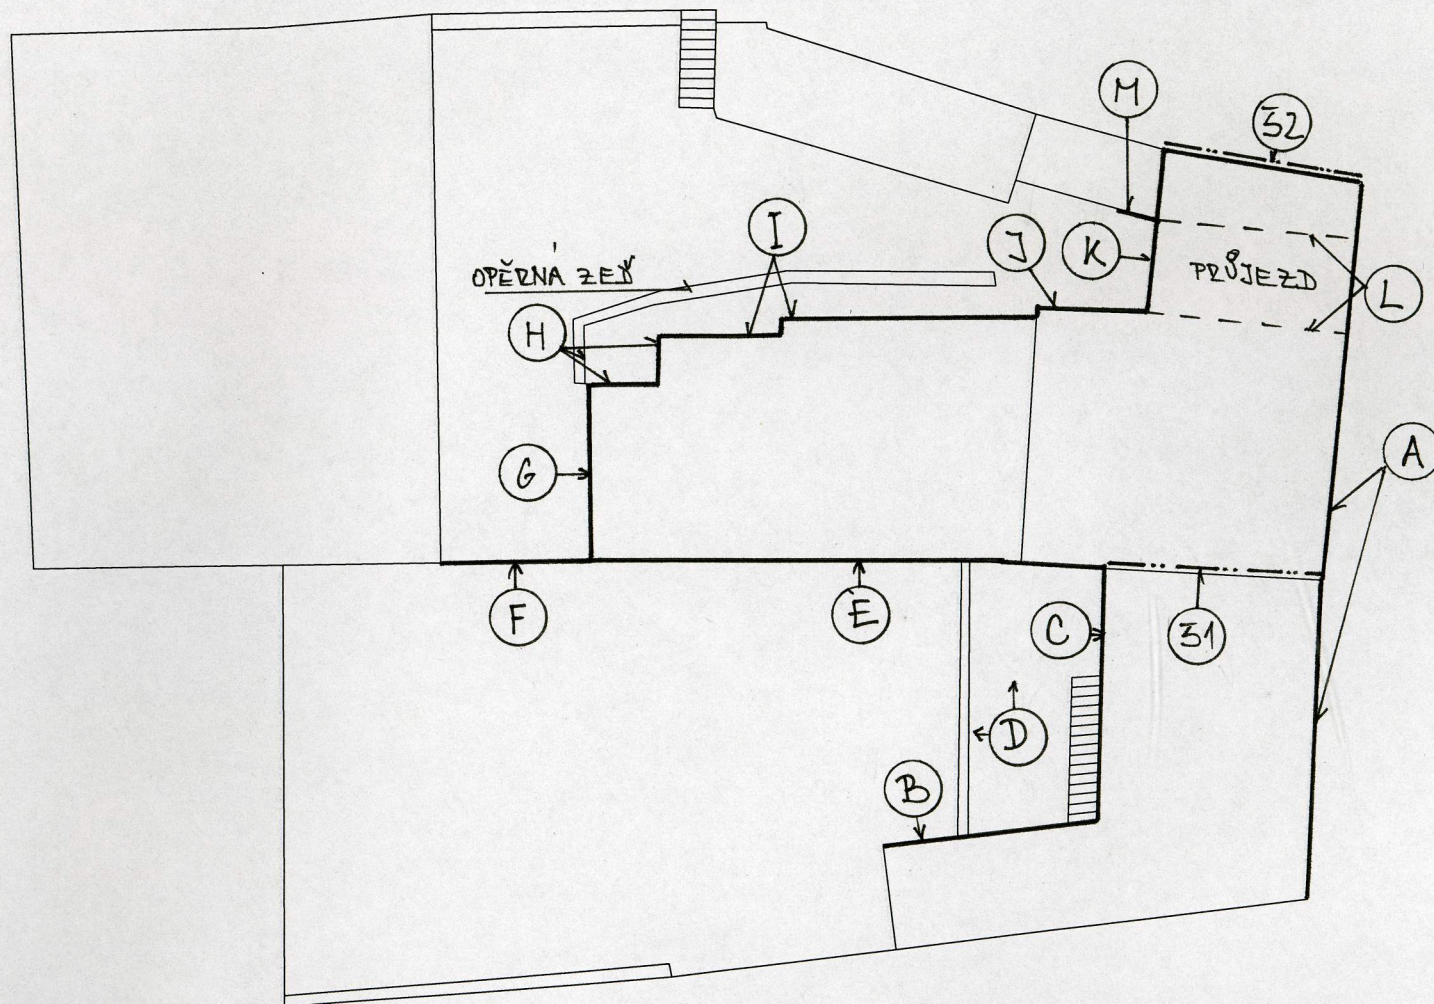


- A - ULIČNÍ FASÁDY - ETAPA I
- B - BOČNÍ FASÁDA VEDVOŽE - ET. I
- C - PRŮČELNÍ FASÁDA VE DVOŽE ETAPY Č. I
- D - FASÁDY DVORČKU U VSTUPU DO KOTELNY - ETAPA I
- E - BOČNÍ FASÁDA - ETAPA I
- F - FASÁDA V NÁVAZNOSTI NA STŘEDNÍ ŠKOLU - ETAPA I
- G - ZADNÍ FASÁDA - ETAPA II
- H - FASÁDA U VSTUPU DO KUCHYNĚ ETAPA II
- I - BOČNÍ FASÁDA - ETAPA II
- J - DRUHÁ ČÁST BOČNÍ FASÁDY ETAPA II
- K - FASÁDA NAD PRŮJEZDEM ETAPA II
- L - STĚNY A STROP PRŮJEZDU ETAPA II
- M - NÁPOJENÍ FASÁDY BOČNÍ NA OPRAVENÝ BLOK BUDOV - ETAPA II
- 31, 32 - OZNAČENÍ BOČNÍCH ŠTÍTŮ

ULIČNÍ FASÁDY OBOU OBJEKTŮ

ETAPA I.

POHLED A

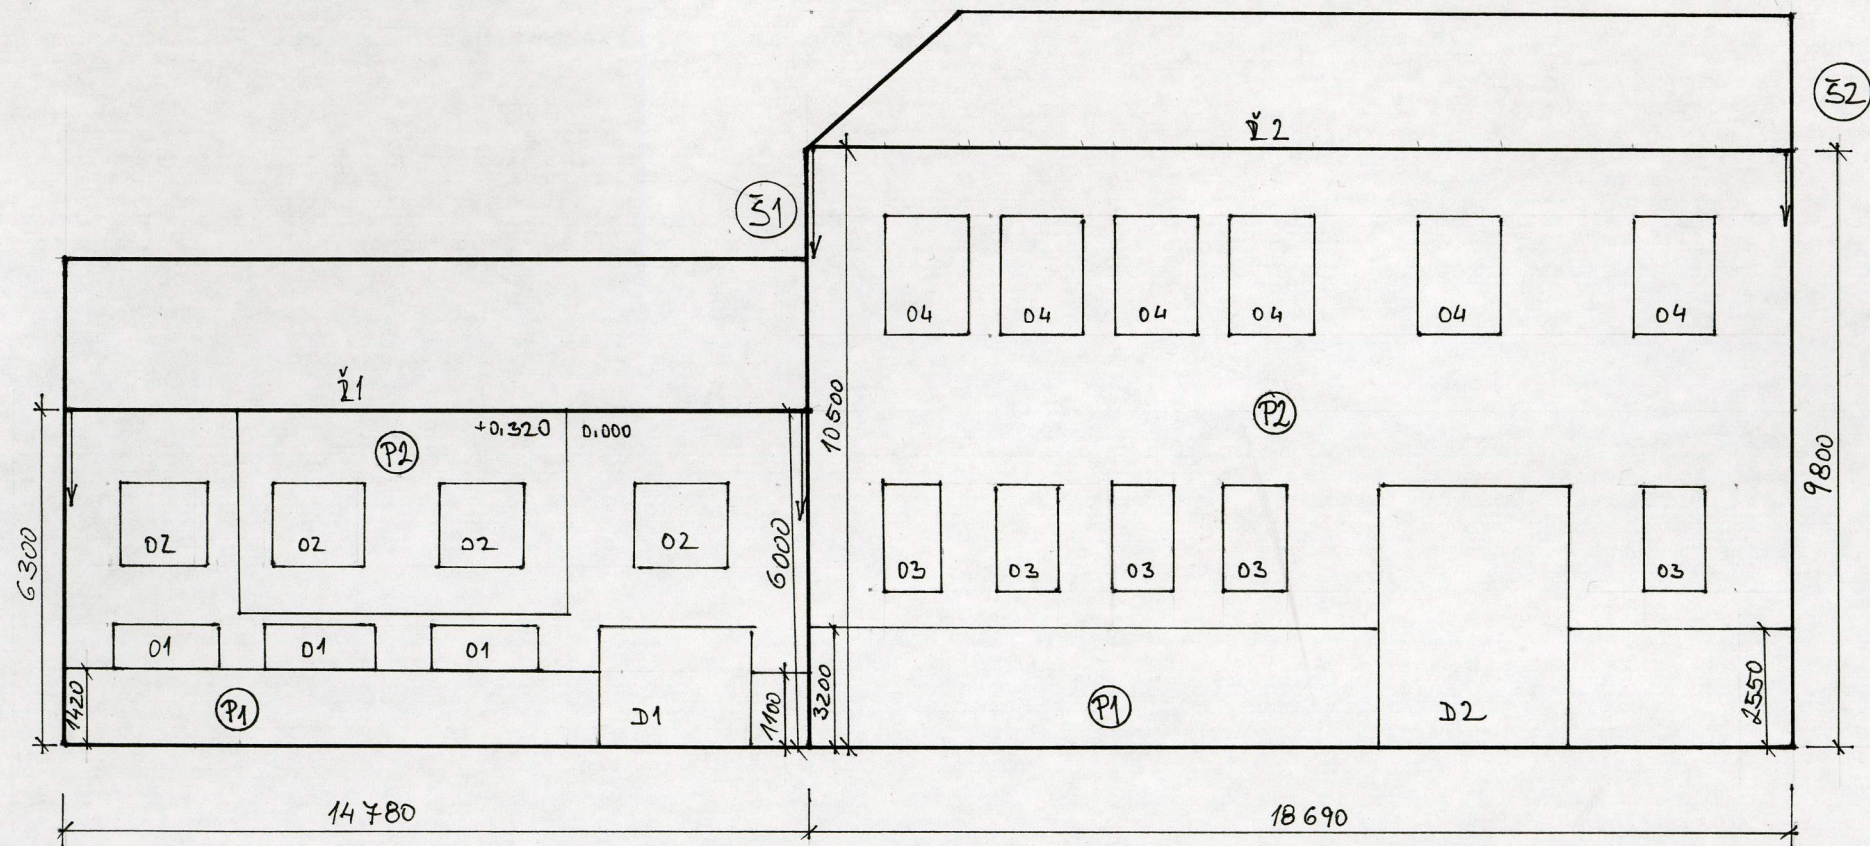

LEGENDA:

01: OKNO 1150 x 2000; OSTĚNÍ 130 mm
 02: OKNO 1650 x 1500; OSTĚNÍ 130 mm
 03: OKNO 2200 x 1050; OSTĚNÍ 100 mm
 04: OKNO 2200 x 1550; OSTĚNÍ 150 mm


D1: VĚTÁ 2440 x 2940 mm; OSTĚNÍ 100 mm
 D2: VĚTÁ 4950 x 2590 mm; OSTĚNÍ 640 mm
 Z1: ŽÍMSA cca 500 x 200 mm
 Z2: ŽÍMSA cca 300 x 200 mm

—→ OZNAČENÍ MÍSTO SVODŮ
 DEŽÍOVÉ VODY
 S1, S2 ŠTÍTY - VIZ. VÝKRESY


PLOCHA BOČNÍCH ŠTÍTŮ Š1 a Š2

POZNÁMKA: ROZMĚRY A PARAMETRY ŠTÍTŮ JSOU ODHADNUTY; PŘI REALIZACI JE NUTNÉ
HODNOTY OVĚŘIT A PROVÉST PŘÍPADNĚ OPRAVU ODHADŮ SPOTŘEB MATERIÁLŮ


Š1 2x: PŘEDNÍ A ZADNÍ STĚNA

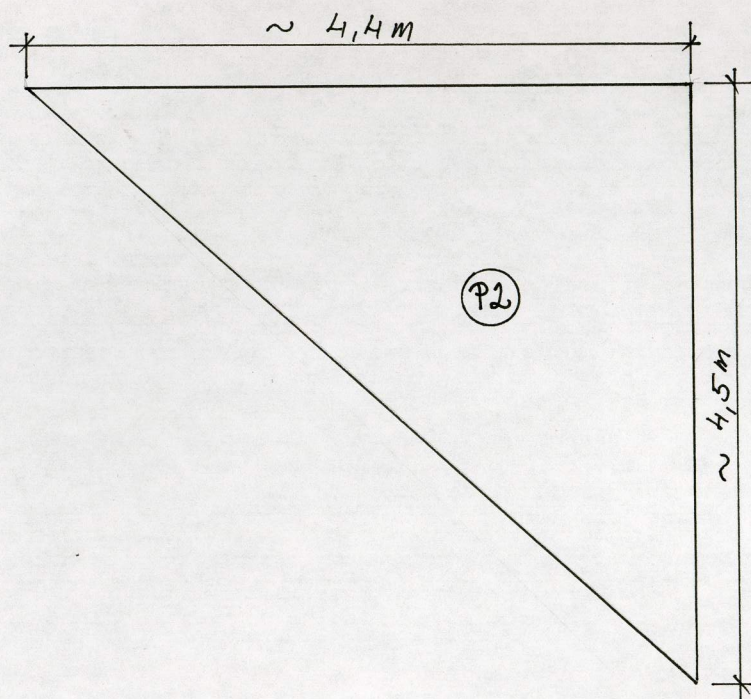

Š2 1x

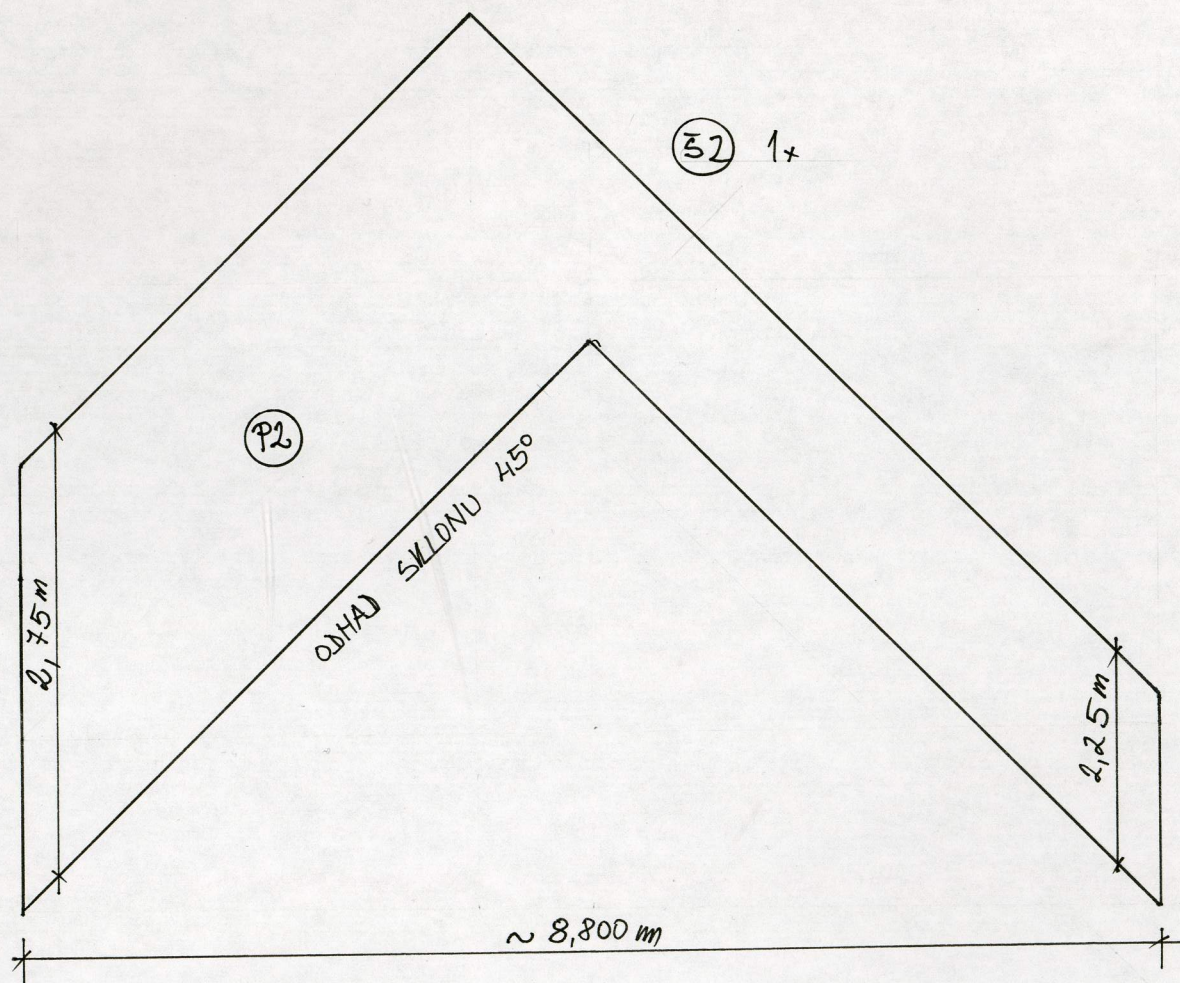


BOČNÍ FASÁDA VE DVORĚ ETAPA I POHLED B

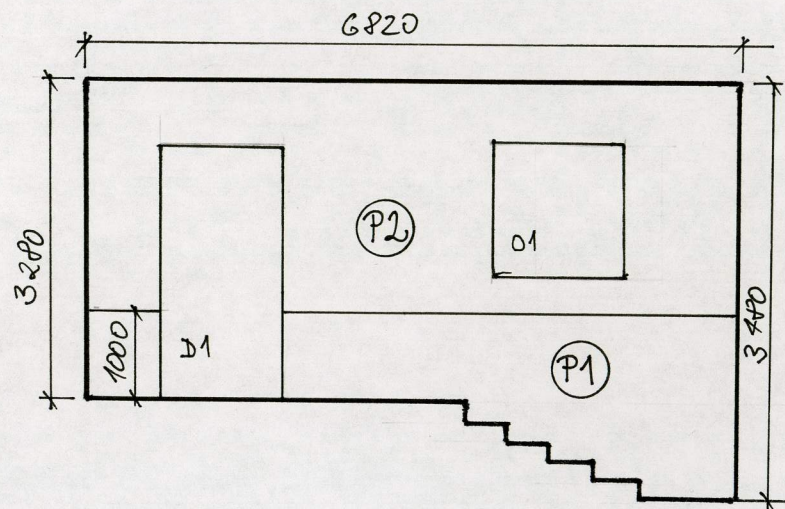

LEGENDA:

O1: OKNO 1550x1150 i OSTĚNÍ 140mm
D1: DVEŘE 2000x1000 i OSTĚNÍ 140mm

BOČNÍ FASÁDA V NÁVAZNOSTI NA STŘEDNÍ ŠKOLU ETAPA I POHLED F

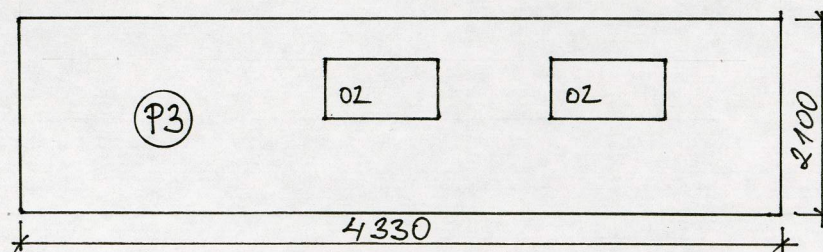


O2: OKNO S MŘÍŽÍ; ODHAD 500x800mm
V ROZPOČTECH NEODČÍTANO

PRŮČELNÍ FASÁDA VE DVOŘE




ETAPA I

POHLED C

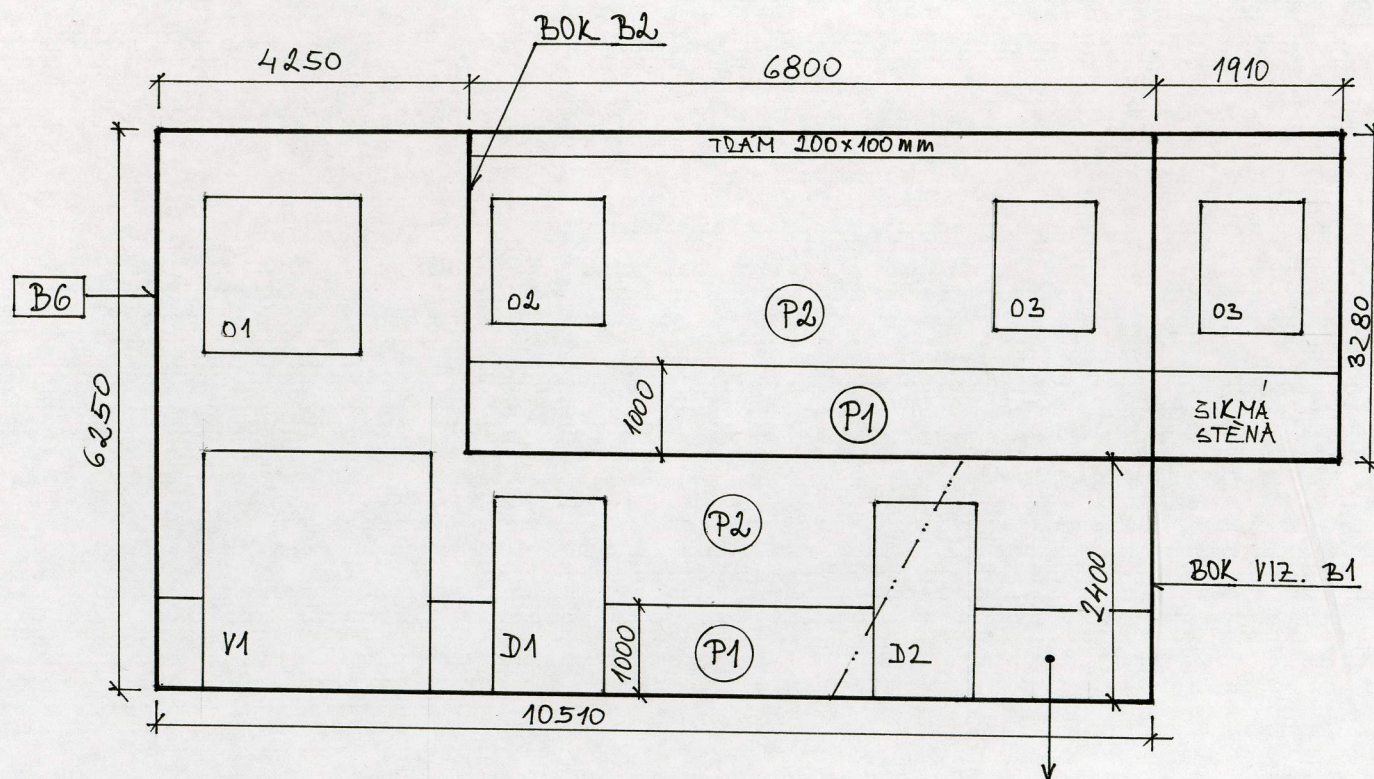

LEGENDA:

- O1: OKNO 1650 x 1650; OSTĚNÍ 130 mm
- O2: OKNO 1130 x 1130; OSTĚNÍ 250 mm
- O3: OKNO 1550 x 1050; OSTĚNÍ 130 mm
- V1: VŘATA 2450 x 2900; OSTĚNÍ 0 mm
- D1: DVEŘE 2050 x 1000; OSTĚNÍ 0 mm
- D2: DVEŘE 2150 x 1250; OSTĚNÍ 100 mm
- D3: DVIŘKA 1570 x 670; OSTĚNÍ 100 mm
- D4: DVEŘE 2020 x 980; OSTĚNÍ 330 mm

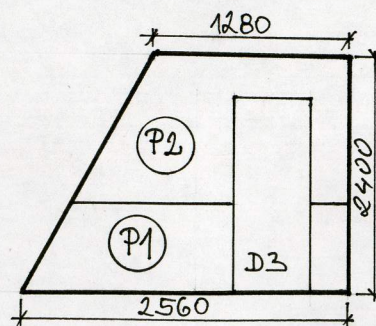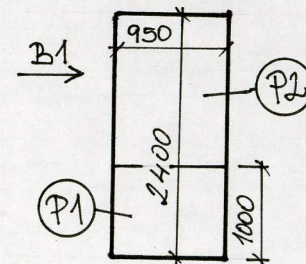
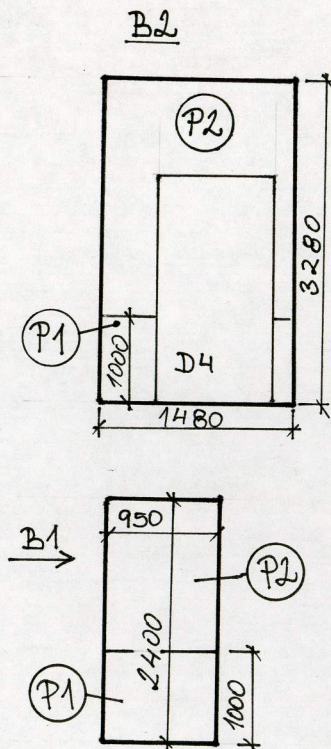



STĚNA PRŮCHODU
V POHLEDU

FASÁDY DVORČKU U VSTUPU DO KOTELNY

ETAPA I

POHLEDY D

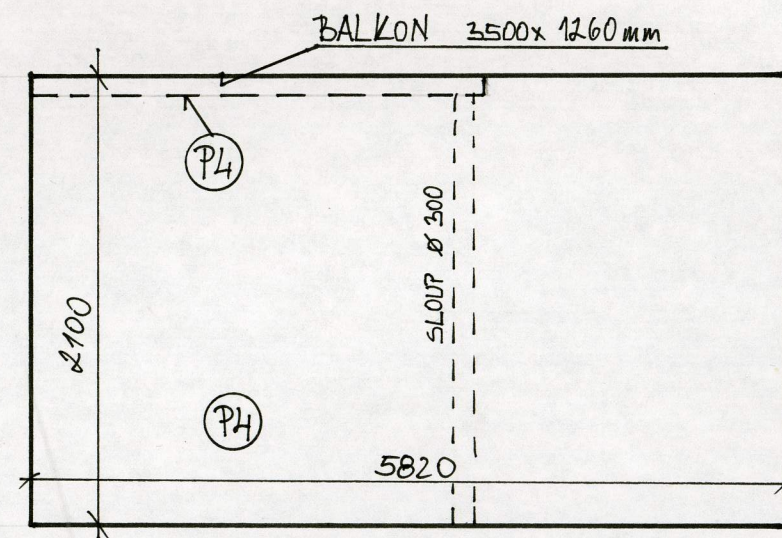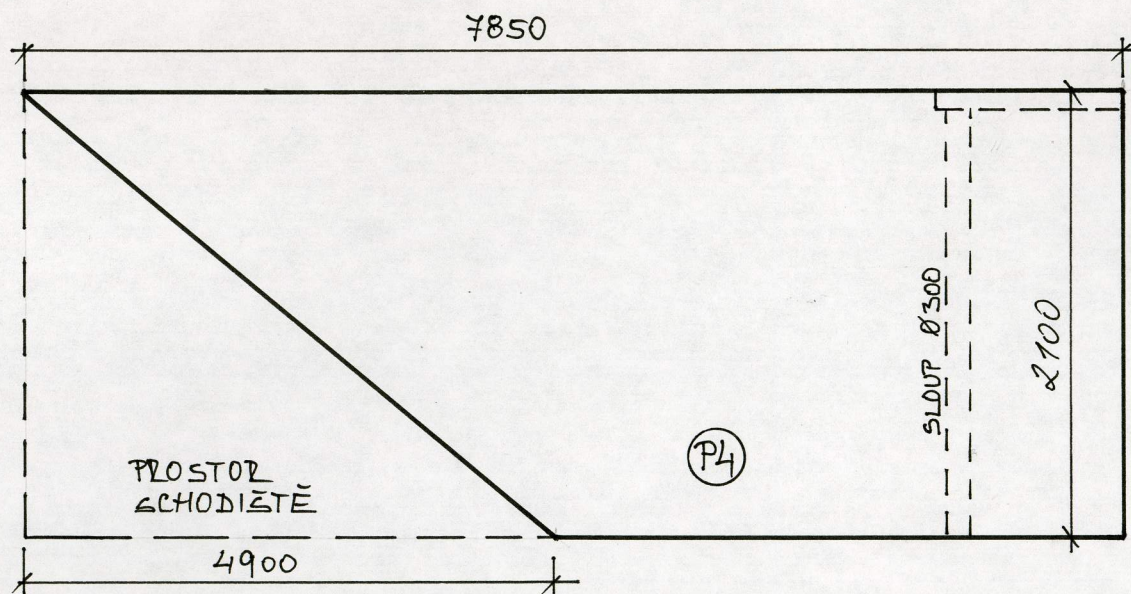

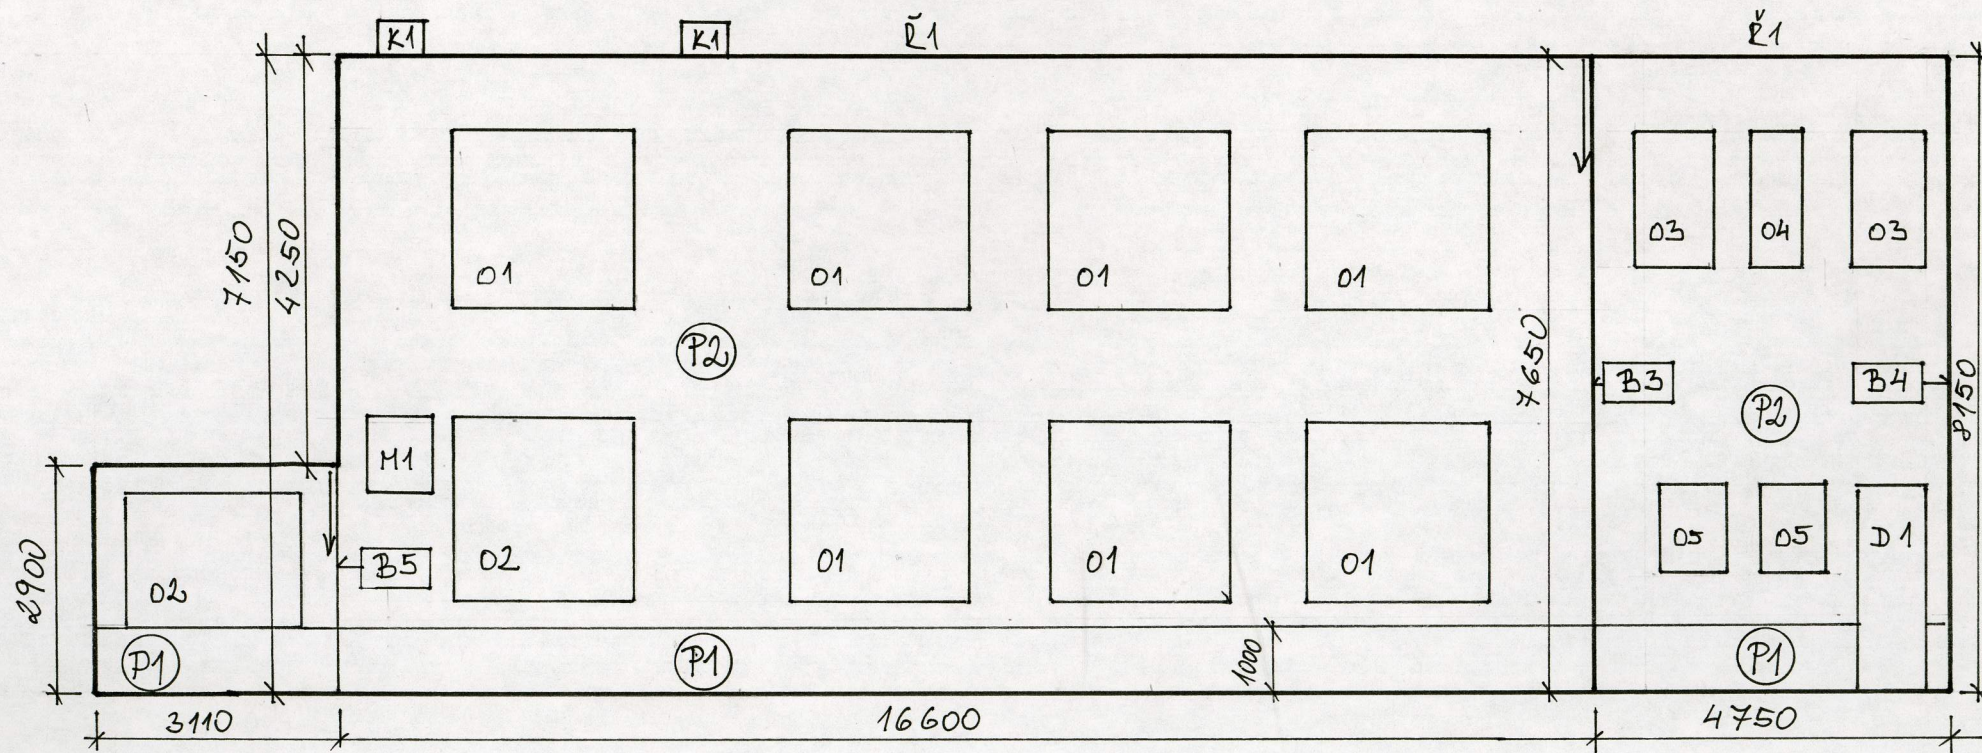


LEGENDA:

O1: OKNO 2350x2375; OSTĚNÍ 200mm
 O2: OKNO 2350x1800; OSTĚNÍ 200mm
 O3: OKNO 1750x970; OSTĚNÍ 230mm
 O4: OKNO 1750x660; OSTĚNÍ 230mm
 O5: OKNO 1150x860; OSTĚNÍ 230mm

M1 KOVANÁ NEREZOVÁ MŘÍŽKA
 D1 DVEŘE 2880x990; OSTĚNÍ 420mm
 → VEJEDNÍ OKAPOVÉHO SVODU
 L1 ŽIMSA cca 400x200mm
 K1 KOLÍKY K OPRÁVĚ;

FASÁDA - BOČNÍ ČÁSTI K JEDNOTLIVÝM ČÁSTEM

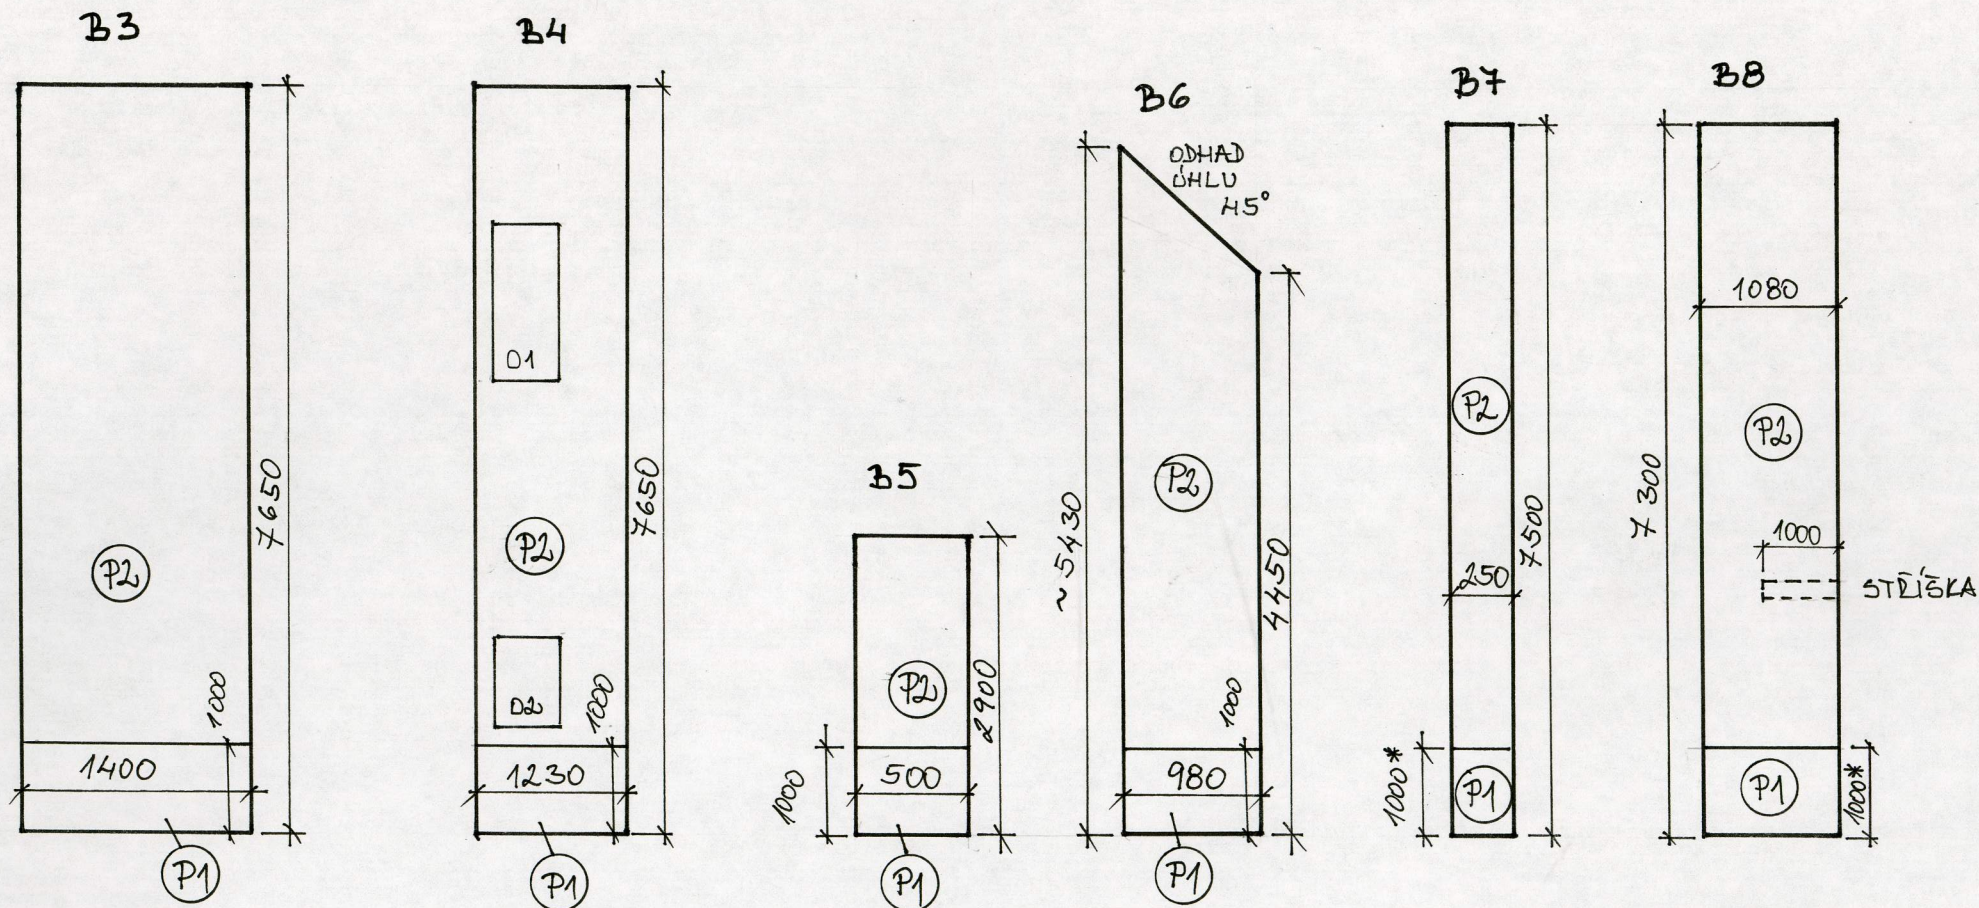

LEGENDA:

O1: OKNO 1500 x 600; OSTĚNÍ 200mm


O2: OKNO 900 x 600; OSTĚNÍ 470mm

* VÝŠKA SOKLU ODHADOVÁNA; BUDE DOROVNANO DO ROVINY, V NEJNÍŽŠÍM MÍSTĚ BUDE 1m NAD UPRAVENÝ TERÉN

ZADNÍ FASÁDA

ETAPA II

POHLED G

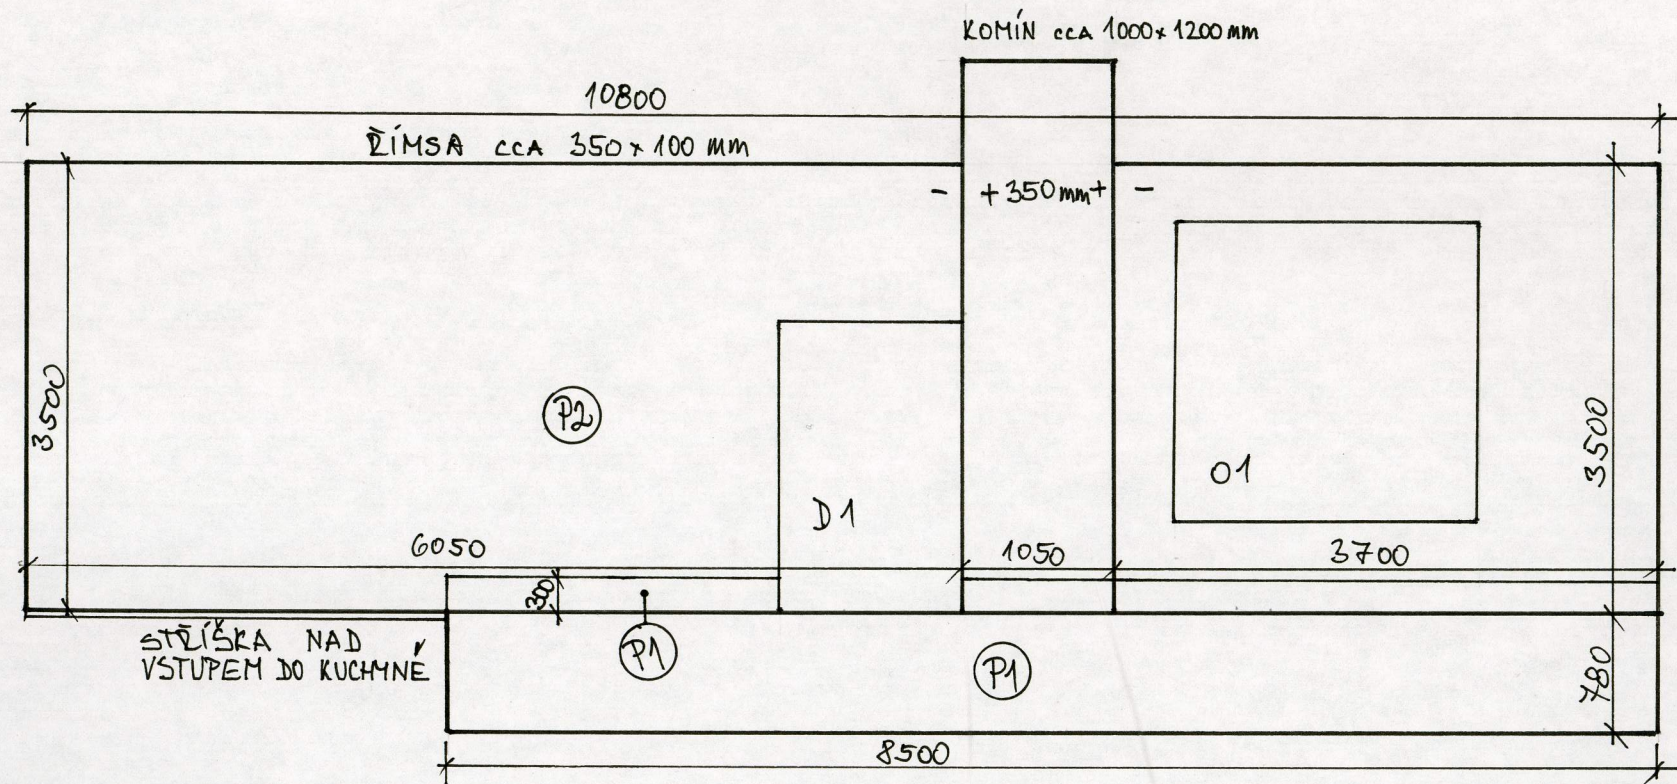

LEGENDA:

LEGENDA:
01: OKNO 2300x2300mm; OSTĚNÍ, 200mm

D1: DVEŘE 1950x1250mm; OSTĚNÍ 0mm