


VZOROVÝ PŘÍČNÝ ŘEZ 1:50

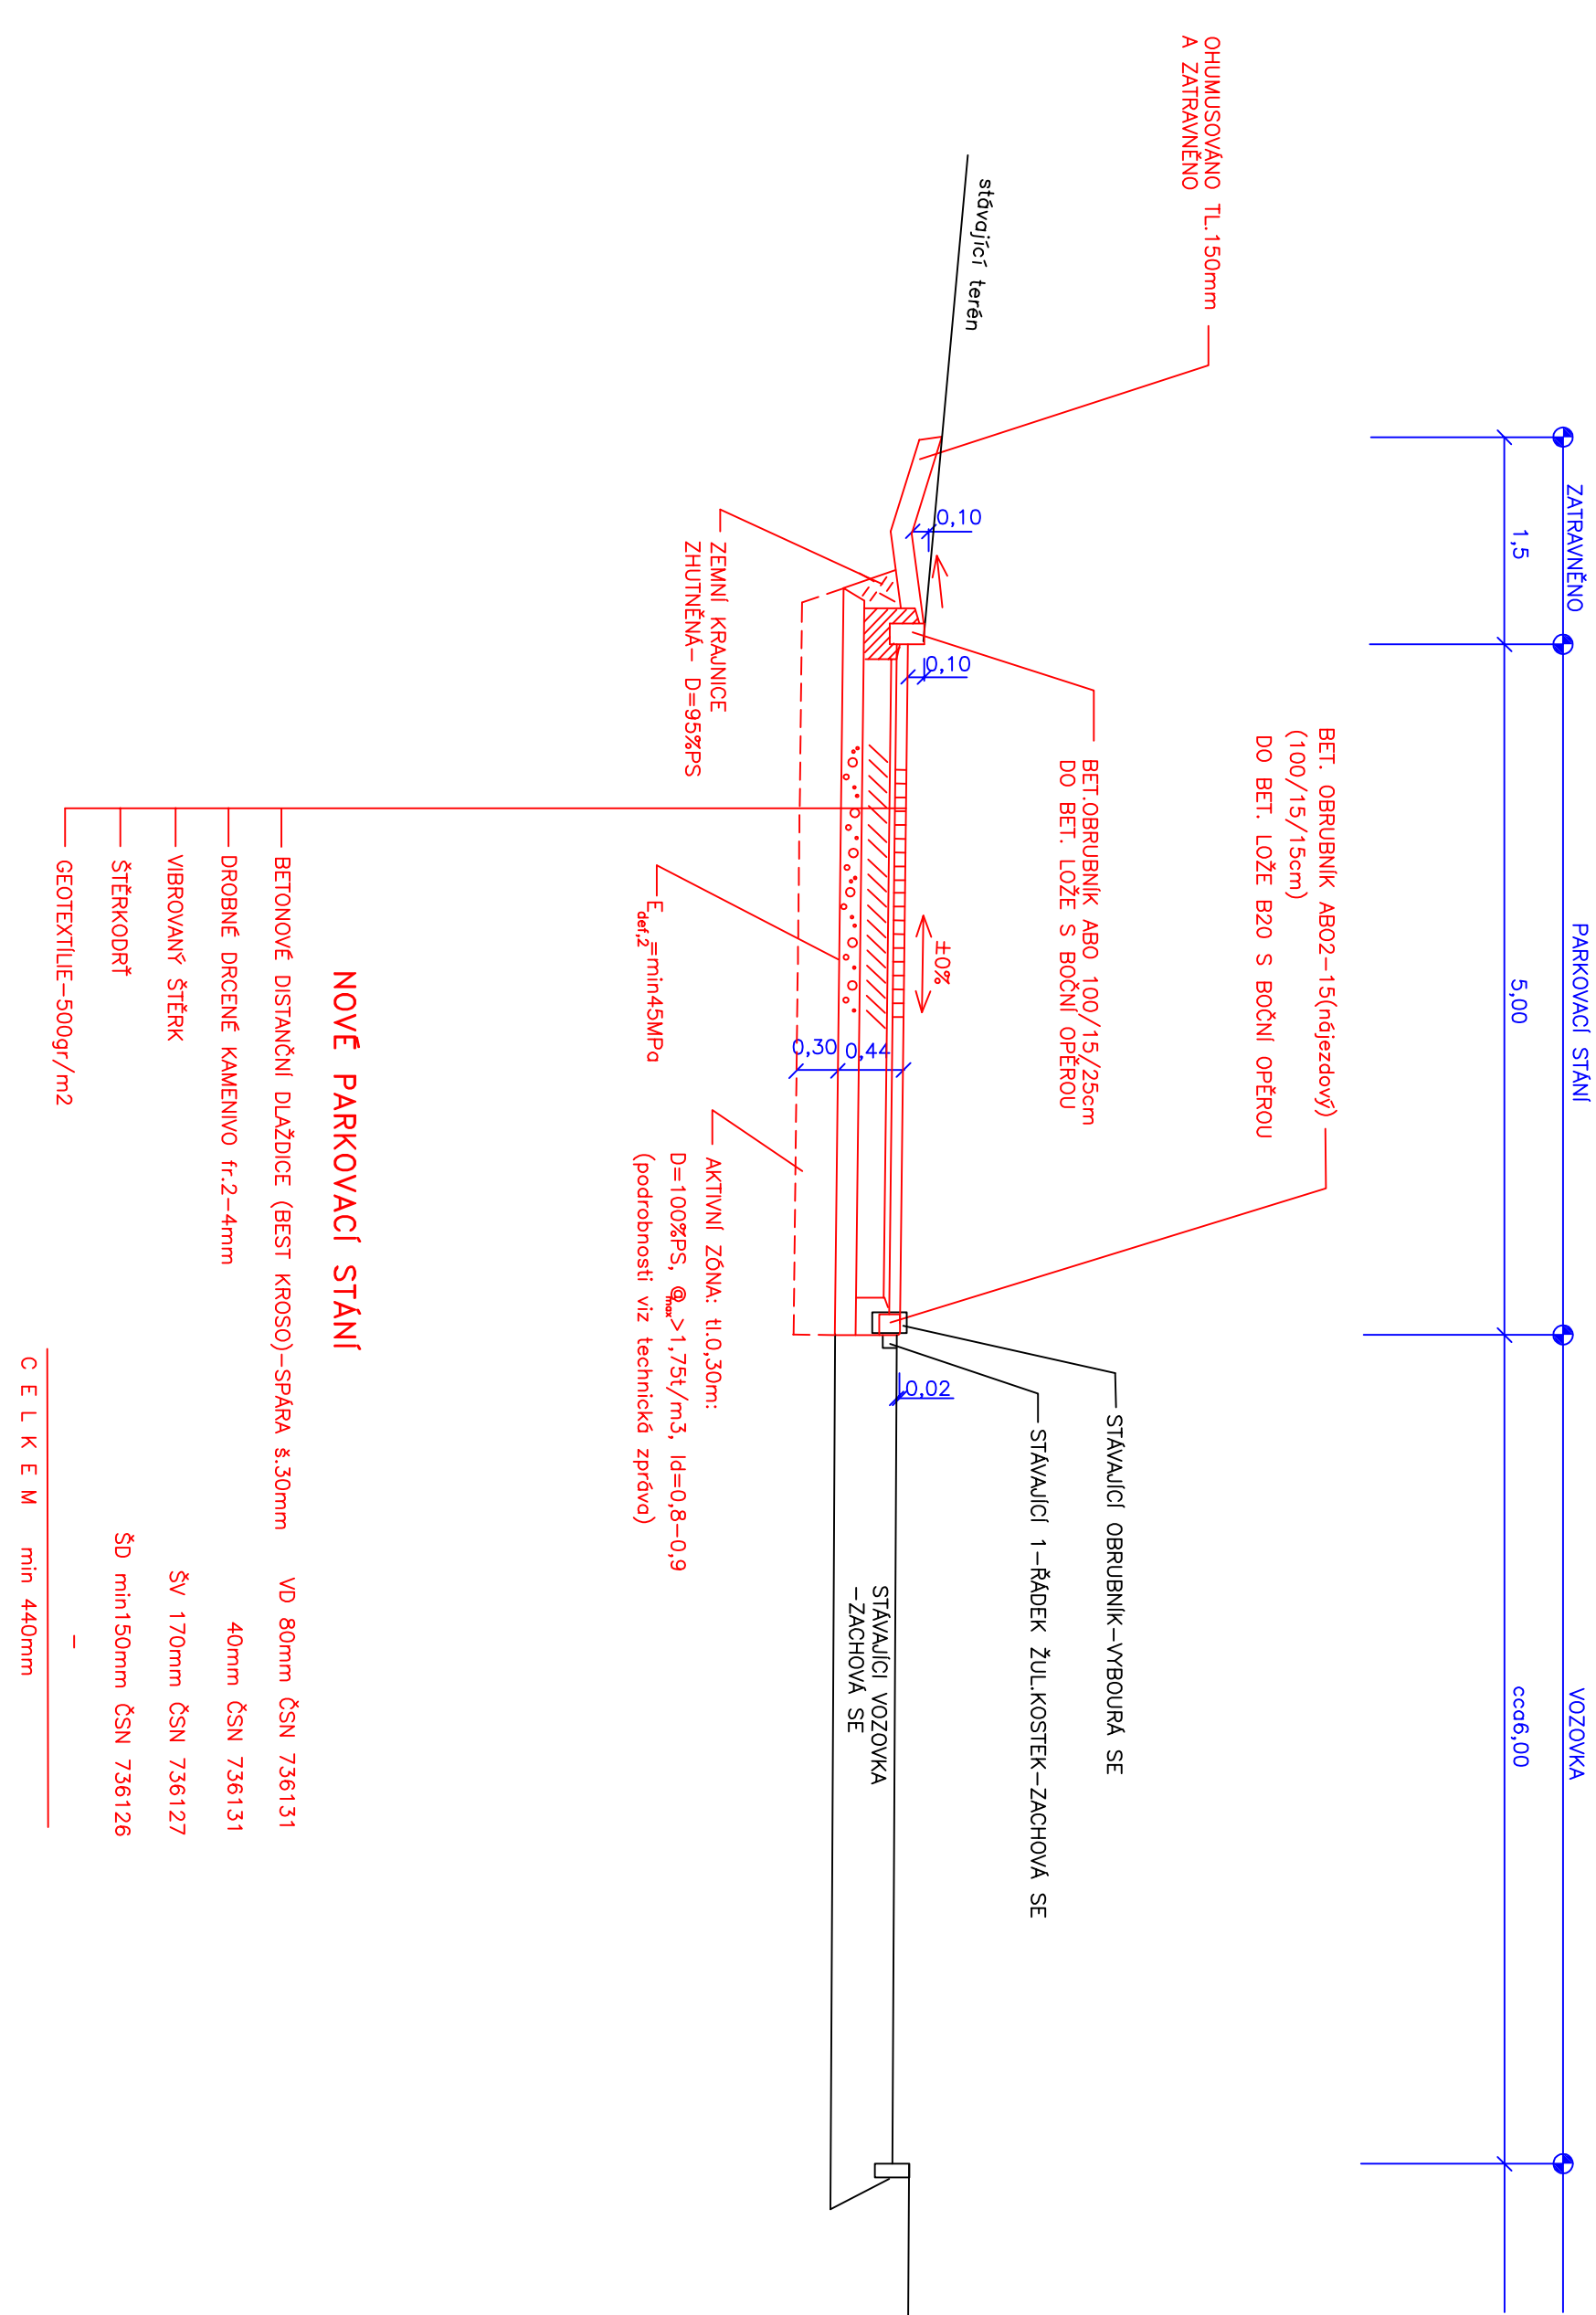

VED.PROJEKTANT		VYPRACOVAL		KRESLIL	
ING. LUBOŠ KAŠPÁREK		ING. LUBOŠ KAŠPÁREK		HP DESIGN/ET 500	
INVESTOR : Statutární město Brno MČ-Brno-Líšeň					
STAVBA : TVORBA PARKOVACÍCH MÍST PŘI KOMUNIKACI ŽIKOVA					
OBSAH VÝKRESU : VZOROVÝ PŘÍČNÝ ŘEZ					
ING. LUBOŠ KAŠPÁREK projektová kancelář IČO:45605459 tel/fax: 546210256					
DATUM :		05/2011			
ČÍSLO ZAKÁZKY :		0411			
ÚČEL :		DSP			
KRAJ:		JIHOMORAVSKÝ			
MĚŘITKO : 1 : 50		ČÍSLO VÝKRESU : 6			