

SP. ZN.: 5400/OD/MMB/0277408/2020/5  
Č. J.: MMB/0275779/2021/ZAV

VYŘIZUJE: Ing. Miroslav Zavadil  
TEL./E-MAIL: 542 174 755/zavadil.miroslav@brno.cz

Brno 31. 05. 2021

**VEŘEJNÁ VYHLÁŠKA**  
**návrh opatření obecné povahy**  
**návrh stanovení místní úpravy provozu na pozemní komunikaci**

Oznámení o návrhu stanovení místní úpravy provozu na pozemní komunikaci – veřejně přístupné účelové komunikaci, ulice Velatická, Brno

Vyvěšeno dne: 1. 6. 2021

Úřad městské části města Brna  
Brno-Líšeň  
Jírova 2, 628 00 Brno

Sejmuto dne: 1. 7. 2021

-2-  
  
Eva Horáková

Zveřejněno způsobem umožňujícím dálkový přístup dne: 1. 6. 2021

Magistrát města Brna (dále jen „MMB“) jako věcně a místně příslušný správní orgán podle ustanovení § 124 odst. 6 zákona č. 361/2000 Sb., o provozu na pozemních komunikacích a o změnách některých zákonů (zákon o silničním provozu), ve znění pozdějších předpisů (dále jen „zákon o silničním provozu“), obdržel dne 07.07.2020, s doplněním dne 09.04.2021, od společnosti Brněnské komunikace a.s., IČO: 60733098, se sídlem Renneská třída 787/1a, 639 00 Brno-Štýřice, pod zn. BKOM/14976/2020, podání ze dne 01.07.2020, ve věci návrhu místní úpravy provozu na pozemní komunikaci – veřejně přístupné účelové komunikaci, ulice Velatická, Brno, statutárního města Brna, IČO: 44992785, se sídlem Dominikánské náměstí 196/1, 60201 Brno, formou výkresu číslo přílohy 10, s názvem „SITUACE DOPRAVNÍHO ZNAČENÍ“, pod názvem akce: „BRNO MČ LÍŠEŇ – UL. ONDRÁČKOVA, ZLÁMANKY, JATEČNÍ, VELATICKÁ KOMUNIKACE“, „D.3 - UL. VELATICKÁ SO 105 KOMUNIKACE, SO 30.3 OVODNĚNÍ, SO 70.3 ZRUŠENÍ STUDNY, SO 80.3 OPĚRNÁ ZEĎ“, „Investor: STATUTÁRNÍ MĚSTO BRNO Dominikánské náměstí 196/1 602 00 Brno“, „Zhotovitel: Valbek, spol. s r.o. Vaňurova 505/17, 460 07 Liberec III – Jeřáb“, „Zak. číslo 15UL01012“, „Datum 12/2017“, „Stupeň DSP/PDPS“, „Počet formátů 8xA4“, „Měřítko 1:200“.

MMB dne 18.04.2021 pod č.j.: MMB/0173694/2021/ZAV/ZAV, spis. zn.: 5400/OD/MMB/0277408/2020/3, ze dne 13.04.2021, zaslal dotčenému orgánu podle ustanovení § 77 odst. 2 písm. b) zákona o silničním provozu – Policie České republiky, Krajské ředitelství policie Jihomoravského kraje, Specializované pracoviště dopravního inženýrství Brno – město a Brno - venkov, se sídlem

Č.j.: MMB/0275779/2021/ZAV

Sp.zn.: 5400/OD/MMB/0277408/2020/5

Kounicova 24, 611 32 Brno, návrh stanovení místní úpravy provozu na pozemní komunikaci – veřejně přístupné účelové komunikaci, ulice Velatická, Brno, formou výkresu číslo přílohy 10 uvedeného v předchozím odstavci tohoto návrhu opatření obecné povahy, k projednání ve smyslu ustanovení § 77 odst. 3 zákona o silničním provozu. Jmenovaný dotčený orgán tento návrh stanovení obdržel podle obsahu dokladu o doručení provozovatele poštovních služeb dne 19.04.2021.

V obsahu tohoto podání MMB mimo jiné uvedl, že pokud se týká stávajícího vodorovného dopravního značení 2 x V 10b vedle V 10f, tak navrhujeme jeho odstranění, protože nemělo parametry v souladu s tabulkou 6 české technické normy ČSN 73 6056 a dále, že ve věci bylo vydáno jejich stanovisko č.j. KRPB-102429-6/ČJ-2017-0600DI-VAC, ze dne 05.03.2018, pod názvem „Stanovisko k akci: „Brno, MČ Líšeň, ul. Ondráčkova, Zlámanky, Jateční, Velatická komunikace“ a rozhodnutí Úřadu městské části města Brna, Brno Líšeň, spis. zn.: STP/8255/2018/Kůs, č.j.: MCLISEN 08255/2018/2000/Kůs, ze dne 20.9.2018, kterým bylo vydáno stavební povolení na stavbu: „Brno, Líšeň, ul. Zlámanky, Jateční, Velatická – komunikace“.

MMB dne 12.05.2021 obdržel od jmenovaného dotčeného orgánu návrh stanovení místní úpravy provozu na pozemní komunikaci – veřejně přístupné účelové komunikaci, ulice Velatická, Brno, formou předmětného výkresu číslo přílohy 10 s vyznačeným odsouhlasením, s podpisem a otiskem razítka dotčeného orgánu – Policie České republiky, Krajské ředitelství policie Jihomoravského kraje, Specializované pracoviště dopravního inženýrství Brno - město a Brno – venkov, pod č.j.: KRPB-66912-2/ČJ-2021-0600DI, ze dne 28.04.2021.

Předmětný návrh stanovení místní úpravy provozu na pozemních komunikacích se přímo dotýká zájmů vlastníků nemovitostí a provozoven sídlících na ulici Velatická, a jejich návštěvníků, rovněž účastníkům silničního provozu ukládá povinnosti odchylné od obecné úpravy provozu na pozemních komunikacích, přičemž se opírá o požadavek zvýšení bezpečnosti a plynulosti provozu na pozemních komunikacích. V souvislosti se stanovením změny organizace dopravy na pozemní komunikaci – veřejně přístupné účelové komunikaci, ulice Velatická, Brno, a související změny místní úpravy provozu na předmětné pozemní komunikaci, dojde zejména k označení a k vyznačení parkoviště, vše v rámci stavby pod názvem akce „BRNO MČ LÍŠEŇ – UL. ONDRÁČKOVA, ZLÁMANKY, JATEČNÍ, VELATICKÁ KOMUNIKACE“, „D.3 - UL. VELATICKÁ SO 105 KOMUNIKACE, SO 30.3 OVODNĚNÍ, SO 70.3 ZRUŠENÍ STUDNY, SO 80.3 OPĚRNÁ ZEDĚ“, v rozsahu uvedeném v příloze tohoto návrhu opatření obecné povahy. Jedná se zejména o dopravní značení 1 x Parkoviště kolmé nebo šikmé stání + dodatková tabulka E 1 „Počet – 8x“ a V 10b „Stání kolmé“. Dále se jedná o obnovu vodorovného dopravního značení V 10f „Vyhrazené parkoviště pro vozidlo přepravující osobu těžce postiženou nebo osobu těžce pohybově postiženou“ k stávajícímu svislému dopravnímu značení IP 12 „Vyhrazené parkoviště“ + dodatková tabulka E 13 „symbol: č. 225 Osoba na invalidním vozíku“ a o odstranění dopravního značení 2 x V 10b „Stání kolmé“, protože nemělo parametry v souladu s tabulkou 6 české technické normy ČSN 73 6056 „Odstavné a parkovací plochy silničních vozidel“. Význam a užití výše jmenovaného dopravního značení je uveden v příslušných ustanoveních a příslušných přílohách vyhlášky č. 294/2015 Sb., kterou se provádějí pravidla provozu na pozemních komunikacích, ve znění vyhlášky č. 84/2016 Sb. (dále jen „vyhláška č. 294/2015“). Toto řešení přispěje ke zvýšení bezpečnosti a plynulosti silničního provozu na pozemních komunikacích v dané lokalitě.

Předmětný návrh stanovení byl navržen podle zásad pro místní úpravu provozu na pozemních komunikacích uvedených v zákoně o silničním provozu, jeho prováděcí vyhlášce č. 294/2015 Sb.,

Č.j.: MMB/0275779/2021/ZAV

Sp.zn.: 5400/OD/MMB/0277408/2020/5

v příslušných českých technických normách ČSN a technických podmínkách Ministerstva dopravy. Tento návrh stanovení splňuje kritérium, podle kterého musí dopravní značky tvořit ucelený systém podle ustanovení § 78 odst. 1 zákona o silničním provozu a současně kritérium, podle kterého se smějí užívat jen v takovém rozsahu a takovým způsobem, jak to nezbytně vyžaduje bezpečnost a plynulost provozu na pozemních komunikacích nebo jiný důležitý veřejný zájem podle ustanovení § 78 odst. 2 zákona o silničním provozu. Způsob organizace dopravy a místní úpravy provozu na předmětných pozemních komunikacích plně reflektuje důležitý veřejný zájem z hlediska bezpečnosti a plynulosti provozu na pozemních komunikacích v dané oblasti.

Realizace tohoto návrhu opatření obecné povahy bude podmíněna nabytím právní moci příslušného povolení podle zákona č. 183/2006 Sb., o územním plánování a stavebním řádu (stavební zákon), ve znění pozdějších předpisů, ve věci užívání stavby pod názvem akce „BRNO MČ LÍŠEŇ – UL. ONDRÁČKOVA, ZLÁMANKY, JATEČNÍ, VELATICKÁ KOMUNIKACE“, „D.3 - UL. VELATICKÁ SO 105 KOMUNIKACE, SO 30.3 OVODNĚNÍ, SO 70.3 ZRUŠENÍ STUDNY, SO 80.3 OPĚRNÁ ZEĎ“, jak je uvedeno ve výkresu v příloze tohoto návrhu opatření obecné povahy.

Osoba zodpovědná za odborné provedení návrhu opatření obecné povahy bude společnost Brněnské komunikace a.s., IČO: 60733098, se sídlem Renneská třída 787/1a, 639 00 Brno-Štýřice.

MMB v dané věci postupuje podle příslušných ustanovení § 77 zákona o silničním provozu ve spojení s ustanoveními § 171 - § 174 zákona č. 500/2004 Sb., správní řád, ve znění pozdějších předpisů (dále jen „správní řád“), a podle příslušných ustanovení vyhlášky č. 294/2015 Sb.

Z ustanovení § 172 odst. 4 správního řádu vyplývá, že k návrhu stanovení místní úpravy provozu na pozemní komunikaci – veřejně přístupné účelové komunikaci, ulice Velatická, Brno, může kdokoli, jehož práva, povinnosti nebo zájmy mohou být tímto opatřením obecné povahy dotčeny, uplatnit u Magistrátu města Brna, odboru dopravy, písemné připomínky. Z ustanovení § 172 odst. 5 správního řádu plyne, že proti návrhu stanovení místní úpravy provozu na výše jmenované pozemní komunikaci, mohou podat vlastníci nemovitostí, jejichž práva, povinnosti nebo zájmy související s výkonem vlastnického práva, mohou být tímto opatřením obecné povahy přímo dotčeny, nebo, určí-li tak správní orgán, i jiné osoby, jejichž oprávněné zájmy mohou být opatřením obecné povahy přímo dotčeny, písemné odůvodněné námítky k Magistrátu města Brna, odboru dopravy, ve lhůtě 30 dnů ode dne jeho zveřejnění.

MMB podle ustanovení § 172 odst. 1 správního řádu

### v y z ý v á

dotčené osoby, aby k návrhu stanovení místní úpravy provozu na pozemní komunikaci – veřejně přístupné účelové komunikaci, ulice Velatická, Brno, v příloze tohoto návrhu opatření obecné povahy, podávaly písemné připomínky nebo písemné odůvodněné námítky Magistrátu města Brna, odboru dopravy, ve lhůtě do 30 dnů od jeho zveřejnění.

**Příloha:** - výkres číslo přílohy 10, s názvem „SITUACE DOPRAVNÍHO ZNAČENÍ“, pod názvem akce: „BRNO MČ LÍŠEŇ – UL. ONDRÁČKOVA, ZLÁMANKY, JATEČNÍ, VELATICKÁ KOMUNIKACE“, „D.3 - UL. VELATICKÁ SO 105 KOMUNIKACE, SO 30.3 OVODNĚNÍ, SO 70.3 ZRUŠENÍ STUDNY, SO 80.3 OPĚRNÁ ZEĎ“, „Investor: STATUTÁRNÍ MĚSTO BRNO Dominikánské náměstí 196/1 602 00

Č.j.: MMB/0275779/2021/ZAV

Sp.zn.: 5400/OD/MMB/0277408/2020/5

Brno", „Zhotovitel: Valbek, spol. s r.o. Vaňurova 505/17, 460 07 Liberec III – Jeřáb“, „Zak. číslo 15UL01012“, „Datum 12/2017“, „Stupeň DSP/PDPS“, „Počet formátů 8xA4“, „Měřítko 1:200“

*otisk úředního razítka*

 Digitálně podepsal  
Ing. Miroslav Zavadil  
31.05.2021 10:44  
Ing. Miroslav Zavadil

vedoucí referátu místní úpravy provozu  
na pozemních komunikacích

**POČET LISTŮ:** 02 (oboustranný tisk)

**POČET PŘÍLOH:** 01/08 listů

**OBDRŽÍ:**


V souladu s ustanovením § 172 správního řádu doručuje Magistrát města Brna, odbor dopravy, toto oznámení dotčeným osobám veřejnou vyhláškou. Doručení veřejnou vyhláškou bude provedeno v souladu s ustanovením § 25 správního řádu tak, že se písemnost vyvěsí na úřední desce Magistrátu města Brna a dále na úřední desce Úřadu městské části města Brna Brno-Líšeň, jehož správního obvodu se týká a současně bude zveřejněna způsobem umožňujícím dálkový přístup, po dobu 30 dnů. Patnáctým dnem po vyvěšení bude písemnost považována za doručenou.

- MMB (vyvěsit na úřední desku s umožněním dálkového přístupu, po dobu 30 dnů), e-spis
- Úřad městské části města Brna Brno – Líšeň (se žádostí o vyvěšení na úřední desku a umožnění dálkového přístupu, po dobu 30 dnů a o zpětně zaslání s potvrzením vyvěšení po uvedené době), DS

**NA VĚDOMÍ:**

- POLICIE ČESKÉ REPUBLIKY, MĚSTSKÉ ŘEDITELSTVÍ POLICIE BRNO, Dopravní inspektorát Brno-město, pracoviště dopravního inženýrství, Kounicova 24, 611 32 Brno, DS
- Brněnské komunikace a.s., IČO: 60733098, Středisko realizace inženýrských staveb, DS
- Brněnské komunikace a.s., IČO: 60733098, Středisko správy komunikací, DS
- statutární město Brno, městská část Brno-Líšeň, DS
- Magistrát města Brna, silniční správní úřad-speciální stavební úřad, e-spis
- pro spis



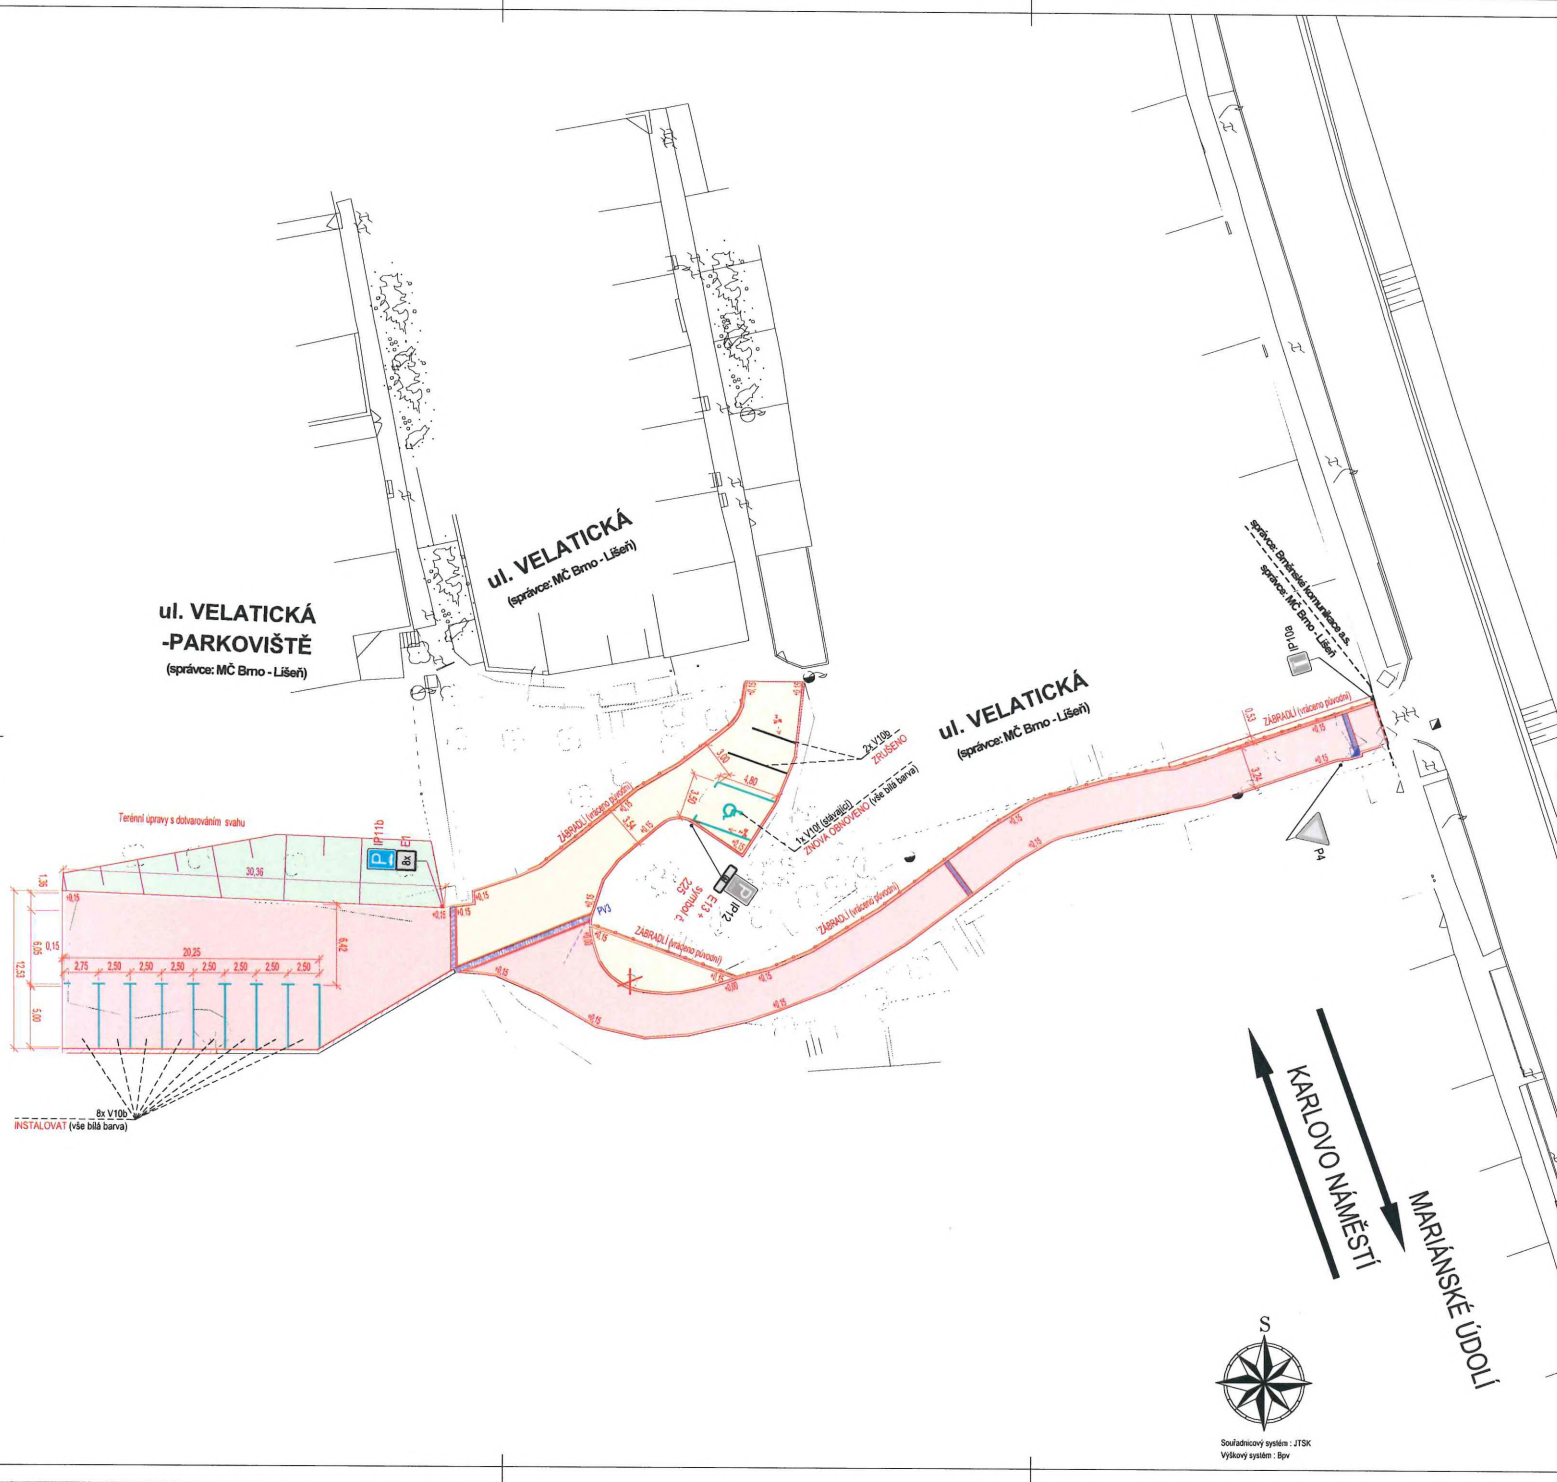

- LEGENDA ČAR:**
- ZAMĚŘENÍ, STÁVAJÍCÍ STAV
  - NOVĚ NAVRŽENÉ ÚPRAVY
  - NOVĚ VODODROVNĚ DOPRAVNÍ ZNAČENÍ BARVOU
  - ODVOZOVÁNÍ POZEZNÍCH KOMUNIKACÍ
  - NOVA ULIČNÍ VPUSŤ S NÁPOJENÍM DO DEŠŤOVÉ KANALIZACE
- LEGENDA BAREVNÉHO ROZLIŠENÍ POVRCHŮ:**
- PLOCHA Z ASFALTOVÉHO BETONU
  - PLOCHA ZE ZÁMKOVÉ DLAŽBY
  - PLOCHA Z BETONU
  - TERÉNNÍ ÚPRAVY
  - ODVODŇOVACÍ ŽLAB S MŘÍŽÍ (PRAHOVÁ VPUSŤ)
  - VYDLÁŽDĚNÝ ODVODŇOVACÍ ŽLAB
  - KONTRASTNÍ, SIGNÁLNÍ A VAROVNÝ PÁS ZE ZÁMKOVÉ DLAŽBY
    - Kontrastní pás - šířka 0,3m bez reliéfního výstupku (červená barva)
    - Signální pás - šířka 0,8m s reliéfním výstupkem (červená barva)
    - Varovný pás - šířka 0,4m s reliéfním výstupkem (červená barva)
- PLOCHA PRO PARKOVACÍ STÁNÍ JE VYDLÁŽDĚNA ZÁMKOVOU DLAŽBOU V ODLIŠNÉ BARVĚ NEŽ U ZBYTKU DLAŽDĚNÝCH POVRCHŮ.
- LEGENDA NAVRŽENÝCH OBRUBNÍKŮ:**
- v = výška
  - v = 0,2m - ZAPUŠTĚNÝ OBRUBNÍK, V PŘÍPADĚ OZNAČENÍ TĚTO OBRUBI U ŽIDKY, LZE TUTO OBRUBU VYNECHAT
  - v = 2cm - BETONOVÝ NÁJEZDOVÝ OBRUBNÍK U VJEZDŮ A PARKOVACÍCH STÁNÍ
  - v = 6cm - CHODNÍKOVÝ BETONOVÝ OBRUBNÍK UMÍSTĚNÝ TAM, KDE NENÍ DOORŽENA PŘIROZENÁ VODÍČÍ LIESE PRO NEVIDOMÉ
  - v = 15cm - SILNIČNÍ BETONOVÝ OBRUBNÍK
  - v = 16cm - BEZBARVĚROVÝ ZASTÁVKOVÝ OBRUBNÍK
- MEZI OBRUBNÍKY S RŮZNOU VÝŠKOU BUDE VLOŽEN PŘECHODOVÝ OBRUBNÍK, TAK ABY BYL PŘECHOD MEZI OBRUBNÍKY S RŮZNOU VÝŠKOU BYL PLYNULÝ.
- LEGENDA SVISLÉHO DOPRAVNÍHO ZNAČENÍ:**
- B20a NOVÉ DOPRAVNÍ ZNAČENÍ
  - P2 STÁVAJÍCÍ DOPRAVNÍ ZNAČENÍ
  - A11 STÁVAJÍCÍ DOPRAVNÍ ZNAČENÍ - ZRUŠIT
- LEGENDA VODOROVNĚHO DOPRAVNÍHO ZNAČENÍ:**
- STÁVAJÍCÍ VODOROVNĚHO DOPRAVNÍHO ZNAČENÍ
  - NOVĚ VODOROVNĚHO DOPRAVNÍHO ZNAČENÍ
- PŘED ZAHÁJENÍM STAVBY BUDE PŘEDVYKONÁN PASPORT STÁVAJÍCÍCH DOPRAVNÍHO ZNAČENÍ A PO DOKONČENÍ STAVEBNÍCH PRACÍ BUDE DOPRAVNÍ ZNAČENÍ BUDU INSTALOVANO DLE TP 133 - ZÁSADY PRO VODOROVNĚHO DOPRAVNÍHO ZNAČENÍ NA POZEZNÍCH KOMUNIKACÍCH A TP 65 - ZÁSADY PRO DOPRAVNÍ ZNAČENÍ NA POZEZNÍCH KOMUNIKACÍCH.

Digálně podepsal  
Ing. Miroslav Zavadil  
31.05.2021 10:45

**D.3 - UL. VELATICKÁ**  
SO 105 KOMUNIKACE, SO 30,3 ODVOZOVÁNÍ, SO 70,3 ZRUŠENÍ STUDNÝ, SO 80,3 OPĚRNÁ ZĚď

Investor:  
EVROPSKÁ UNIE  
Fondy soudržnosti  
Operační program Doprava  
**STATUTÁRNÍ MĚSTO BRNO**  
Dominikánské náměstí 196/1  
602 00 Brno

Zhotovitel:  
**valbek**  
Valbek, spol. s r.o., středisko Ústí  
Děčínská 717/21  
400 03 Ústí nad Labem  
IČP:  
Ing. Jaromír Drašar

	Vypracoval	Ing. Petr Přítek	Zak. číslo	15UL01912
	Zatvrdil	Ing. Petr Přítek	Datum	12.09.2017
	Tech. kontrola	Ing. Bohumil Fíler	Stupeň	OPRÁVĚN
	Alce		Počet formátů	9x44
	BRNO MČ LIŠEŇ - UL. ONDRÁČKOVA, ZLÁMANKY, JATEČNÍ, VELATICKÁ KOMUNIKACE		Měřítko	1:200
			Č. přílohy	Pare
Zhotovitel: Město Brno Městský úřad 400 01 Lázeňská 10 - 4001	Příloha	SITUACE DOPRAVNÍHO ZNAČENÍ		10



Soutěžní systém - JTSK  
Výškový systém - Bpv