



SP. ZN.: 5400/OD/MMB/0412001/2021/5

VYŘIZUJE: Ing. Jaroslava Hédlová

Brno 14.10.2021

Č. J.: MMB/0531856/2021/HED

TEL./E-MAIL: 542 174 131/hedlova.jaroslava@brno.cz

VEŘEJNÁ VYHLÁŠKA
opatření obecné povahy
stanovení místní úpravy provozu na pozemní komunikaci

Stanovení místní úpravy provozu na pozemní komunikaci – místní komunikaci III. třídy, ulice Rotreklova, Brno (MČ Líšeň)

Vyvěšeno dne: 15.10. 2021

Úřad městské části města Brna
Brno-Líšeň
Jírova 2, 628 00 Brno
-2-

Sejmuto dne: 1.11. 2021


Eva Horáková

Zveřejněno způsobem umožňujícím dálkový přístup dne: 15.10. 2021

Magistrát města Brna jako věcně a místně příslušný správní orgán podle § 124 odst. 6 zákona č. 361/2000 Sb., o provozu na pozemních komunikacích a o změnách některých zákonů (zákon o silničním provozu), ve znění pozdějších předpisů (dále jen „zákon o silničním provozu“), v souvislosti se zřizováním vyhrazeného parkovacího stání pro osobu těžce postiženou nebo těžce pohybově postiženou na pozemní komunikaci ulice Rotreklova, na základě návrhu místní úpravy provozu na pozemní komunikaci – místní komunikaci III. třídy, ulice Rotreklova, Brno, formou výkresu číslo 01.2, pod názvem: „VYHRAZENÉ PARKOVÁNÍ PRO ZDRAVOTNĚ POSTIŽENÉHO OBČANA“, název akce: „DOPRAVNÍ ZNAČENÍ ULICE ROTREKLOVA 3 - MK“, datum: „ČERVENEC 2021“, měřítko 1:500, č. zakázky 0376-2021, zpracovaný společností Brněnské komunikace a.s., se sídlem Renneská třída 787/1a, 639 00 Brno, IČO: 60733098, s vyznačeným odsouhlasením, s podpisem a otiskem razítka dotčeného orgánu – Policie České republiky, Městské ředitelství policie Brno, Dopravní inspektorát Brno-město, pracoviště dopravního inženýrství (dále jen „Policie ČR, MŘP Brno, DI BM, PDI“ pod č.j.: KRPB-142949-1/ČJ-2021-0602DI-SBL, ze dne 24.08.2021, podle ustanovení § 77 odst. 1 písm. c) a odst. 5 zákona o silničním provozu

s t a n o v í

místní úpravu provozu na pozemní komunikaci – místní komunikaci III. třídy, ulice Rotreklova, Brno, provedenou dopravním značením v rozsahu a umístění dle přiložené výkresové dokumentace, která je nedílnou součástí tohoto opatření obecné povahy.

Podmínky pro provedení místní úpravy provozu na pozemní komunikaci:

1. Umístění a provedení předmětného dopravního značení bude realizováno v rozsahu podle výkresu číslo 01.2, pod názvem: „VYHRAZENÉ PARKOVÁNÍ PRO ZDRAVOTNĚ POSTIŽENÉHO OBČANA“, název akce: „DOPRAVNÍ ZNAČENÍ ULICE ROTREKLOVA 3 - MK“, datum: „ČERVENEC 2021“, měřítko 1:500, č. zakázky 0376-2021, zpracovaného společností Brněnské komunikace a.s., IČO: 60733098, v příloze tohoto opatření obecné povahy, a to v souladu s příslušnými ustanoveními zákona o silničním provozu a vyhlášky č. 294/2015Sb., kterou se provádějí pravidla provozu na pozemních komunikacích, ve znění vyhlášky č. 84/2016 Sb., včetně příslušných ČSN a Technických podmínek Ministerstva dopravy věci se týkajících.
2. Osoba zodpovědná za řádné provedení úpravy provozu je společnost Brněnské komunikace a.s., IČO: 60733098, Správní středisko, se sídlem Renneská třída 787/1a, 639 00 Brno.

Odůvodnění

Magistrát města Brna (dále jen „MMB“) jako věcně a místně příslušný správní orgán podle § 124 odst. 6 zákona č. 361/2000 Sb., o provozu na pozemních komunikacích a o změnách některých zákonů (zákon o silničním provozu), ve znění pozdějších předpisů (dále jen „zákon o silničním provozu“), v souvislosti se zřizováním vyhrazeného parkovacího stání pro osobu těžce postiženou nebo těžce pohybově postiženou na místní komunikaci ulice Rotreklova, obdržel dne 24.8.2021 návrh místní úpravy provozu na pozemní komunikaci – místní komunikaci III. třídy, ulice Rotreklova formou výkresu číslo 01.2, pod názvem: „VYHRAZENÉ PARKOVÁNÍ PRO ZDRAVOTNĚ POSTIŽENÉHO OBČANA“, název akce: „DOPRAVNÍ ZNAČENÍ ULICE ROTREKLOVA 3 - MK“, datum: „ČERVENEC 2021“, měřítko 1:500, č. zakázky 0376-2021, se souhlasným stanoviskem dotčeného orgánu – Policie České republiky, Městské ředitelství policie Brno, Dopravní inspektorát Brno–město, pracoviště dopravního inženýrství, pod č.j.: KRPB-142949-1/ČJ-2021-0602DI-SBL, ze dne 24.08.2021.

Z obsahu předchozího odstavce plyne, že MMB tento návrh považoval za návrh stanovení místní úpravy provozu na pozemní komunikaci – místní komunikaci III. třídy, ulice Rotreklova, Brno, projednaný s příslušným dotčeným orgánem podle ustanovení § 77 odst. 3 zákona o silničním provozu.

Dne 25.08.2021 byl v souladu s ustanovením § 172 odst. 1 zákona č. 500/2004 Sb., správní řád, ve znění pozdějších předpisů (dále jen „správní řád“), návrh opatření obecné povahy (dále jen „návrh OOP“) MMB zveřejněn na úřední desce Magistrátu města Brna a na úřední desce Úřadu městské části města Brna Brno-Líšeň podle ustanovení § 25 odst. 2 správního řádu s tím, že dotčené osoby byly v tomto návrhu OOP vyzvány, že k němu mohou podávat připomínky nebo námítky ve lhůtě 30 dnů ode dne zveřejnění podle ustanovení § 172 odst. 4 a 5 správního řádu. V návrhu OOP bylo dále uvedeno, že k návrhu OOP může kdokoli, jehož práva, povinnosti nebo zájmy mohou být opatřením obecné povahy přímo dotčeny, uplatnit u správního orgánu písemné připomínky nebo na veřejném projednání ústní připomínky. Připomínkami se MMB bude zabývat jako podkladem pro opatření obecné povahy a vypořádá se s nimi v jeho odůvodnění. Vlastníci nemovitostí, jejichž práva, povinnosti nebo zájmy související s výkonem vlastnického práva mohou být opatřením obecné povahy přímo dotčeny, nebo, určí-li tak správní orgán, i jiné osoby, jejichž oprávněné zájmy mohou být opatřením obecné povahy přímo dotčeny, byli v návrhu OOP poučeni, že proti němu mohou podávat písemné odůvodněné námítky, o nichž rozhodne MMB. Návrh OOP byl z úřední desky Magistrátu města Brna sejmут dne 27.09.2021, tedy po uplynutí zákonné patnáctidenní lhůty.

Č.j.: MMB/0531856/2021/HED

Sp.zn.: 5400/OD/MMB/0412001/2021/5

Ve lhůtě 30 dnů od posledního dne (09.09.2021) zveřejnění návrhu OOP, tj. do 11.10.2021, k němu nebyly podány žádné připomínky nebo námítky. MMB proto mohl přistoupit k vydání tohoto opatření obecné povahy, a to na podkladě následujících skutečností.

Při vydání tohoto opatření obecné povahy, kterým se stanoví místní úprava provozu na pozemní komunikaci – místní komunikaci III. třídy, ulice Rotreklova, Brno, vycházel MMB především z obsahu návrhu zpracovaného společností Brněnské komunikace a.s., který byl projednán s příslušným dotčeným orgánem. Z obsahu tohoto návrhu a z poznatků z úřední činnosti je zřejmé, že toto stanovení místní úpravy provozu na pozemní komunikaci řeší úpravu statické dopravy na ul. Rotreklova. Toto řešení přispěje ke zvýšení bezpečnosti a plynulosti silničního provozu na pozemních komunikacích v dané lokalitě.

MMB v dané věci postupoval podle ustanovení § 77 zákona o silničním provozu ve spojení s ustanoveními § 171 - § 174 správního řádu a podle příslušných ustanovení vyhlášky č. 294/2015 Sb., kterou se provádějí pravidla provozu na pozemních komunikacích, ve znění vyhlášky č. 84/2016 Sb.

Na podkladě výše uvedených skutečností dospěl MMB k závěru, že vydá toto opatření obecné povahy, kterým bude stanovena místní úprava provozu na pozemní komunikaci – místní komunikaci III. třídy, ulice Rotreklova, Brno, provedená příslušným dopravním značením tak, jak je uvedeno ve výroku tohoto opatření obecné povahy.

Poučení

Podle ustanovení § 173 odst. 2 zákona č. 500/2004 Sb., správní řád, ve znění pozdějších předpisů, proti opatření obecné povahy nelze podat opravný prostředek.

Opatření obecné povahy nabývá účinnosti patnáctým dnem po dni vyvěšení této veřejné vyhlášky.

Příloha: Výkres číslo 01.2, pod názvem: „VYHRAZENÉ PARKOVÁNÍ PRO ZDRAVOTNĚ POSTIŽENÉHO OBČANA“, název akce: „DOPRAVNÍ ZNAČENÍ ULICE ROTREKLOVA 3 - MK“, datum: „ČERVENEC 2021“, měřítko 1:500, č. zakázky 0376-2021, zpracovaný společností Brněnské komunikace a.s., IČO: 60733098.

otisk úředního razítka



Digitálně podepsal Ing.
Jaroslava Hédlová
14.10.2021 10:11

Ing. Jaroslava Hédlová

referent oddělení místní a přechodné úpravy
provozu na pozemních komunikacích

POČET LISTŮ: 02 (oboustranný tisk)

POČET PŘÍLOH: 01/1 list

OBDRŽÍ:

V souladu s ustanovením § 173 správního řádu doručuje Magistrát města Brna, odbor dopravy, toto opatření obecné povahy dotčeným osobám veřejnou vyhláškou. Doručení veřejnou vyhláškou bude provedeno v souladu s ustanovením § 25 správního řádu tak, že se písemnost vyvěsí na úřední desce Magistrátu města Brna a na úřední desce Úřadu městské části města Brna Brno-Líšeň a současně bude zveřejněna způsobem umožňujícím dálkový přístup. Patnáctým dnem po vyvěšení se písemnost považuje za doručenou byla-li v této lhůtě splněna i povinnost zveřejnění způsobem umožňujícím dálkový přístup.


- MMB – OVV (se žádostí o vyvěšení na úřední desku a umožnění dálkového přístupu po dobu nejméně 15 dnů), DS
- Úřad městské části města Brna Brno-Líšeň (s žádostí o bezodkladné vyvěšení na své úřední desce a umožnění dálkového přístupu **po dobu nejméně 15 dnů a o zpětné zaslání** s potvrzením vyvěšení po uvedené dobu), DS
- Brněnské komunikace a.s., IČO: 60733098, Správní středisko (**realizace**), DS
- Policie České republiky, Městské ředitelství policie Brno, Dopravní inspektorát Brno – město, pracoviště dopravního inženýrství, Kounicova 24, 611 32 Brno, DS, DS
- statutární město Brno, městská část Brno-Líšeň, DS

- pro spis

UL. ROTREKLOVA 3 - MK

Pozn.: DZ bude realizováno podle TP65 a TP133.

Tato výkresová dokumentace vznikla za účelem změny obecného VPS pro ZTP na VPS na konkrétní RZ. Obecné VPS pro ZTP bylo zřízeno v předchozím výkrese č. 01.1. BKOM souhlasí za vlastníka komunikace s vydáním rozhodnutí o povolení zvláštního užívání silnice nebo místní komunikace pro zřizování vyhrazeného parkovacího stání na dobu jednoho roku, nejdéle však do zavedení oblasti placeného stání, v souladu s příslušným nařízením statutárního města Brna, kterým se vymezují místní komunikace nebo jejich úseky, jež lze užít ke stání vozidel jen po zaplacení ceny.

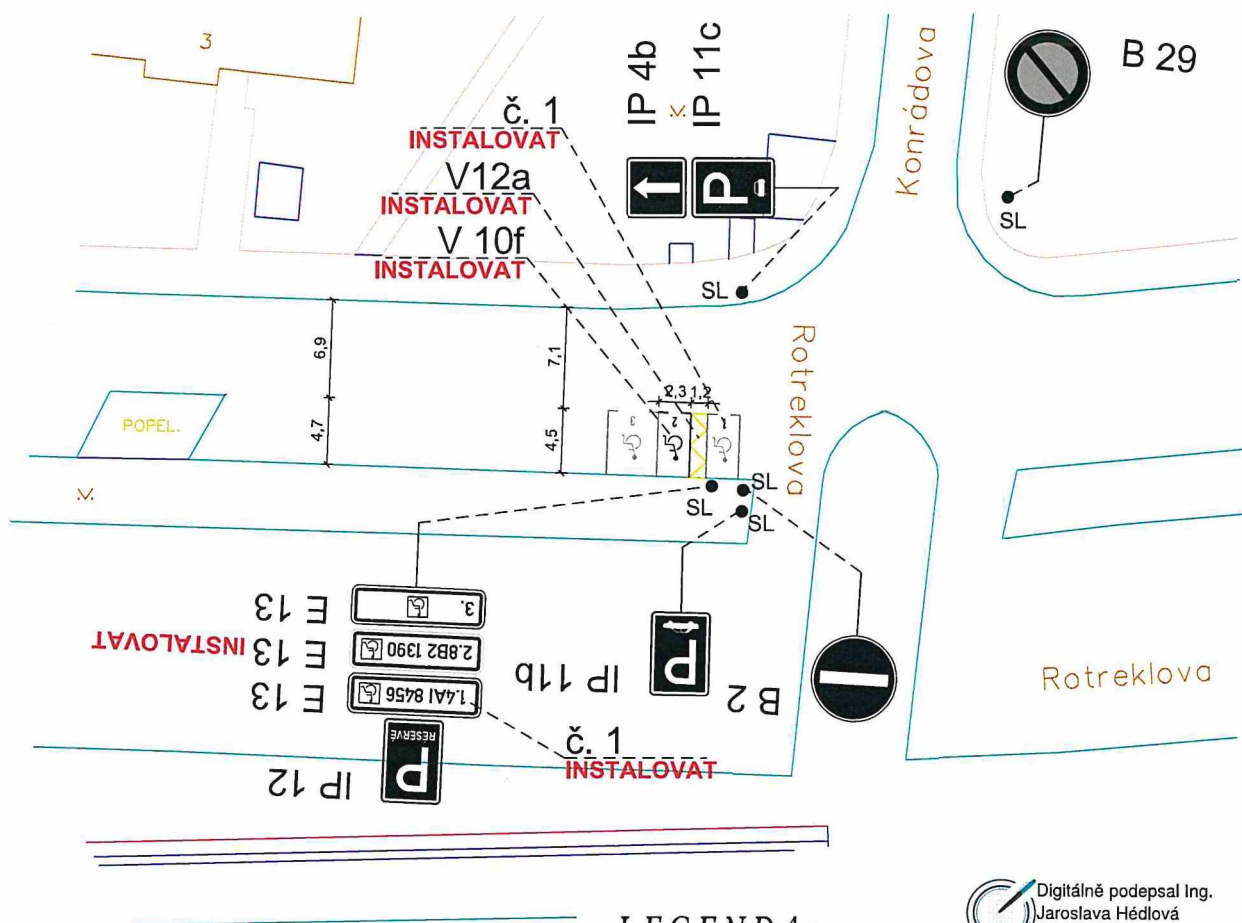

LEGENDA:

- | | | | | |
|--|-------------------|--|--------------------|-----------------------------|
| | B 1 | | V 1a | DOPRAVNÍ ZNAČENÍ STÁVAJÍCÍ |
| | B 1
Instalovat | | V 1a
Instalovat | DOPRAVNÍ ZNAČENÍ NAVRHOVANÉ |
| | B 1
Odstranit | | V 1a
Odstranit | DOPRAVNÍ ZNAČENÍ RUŠENÉ |

Digitálně podepsal Ing.
Jaroslava Hédlová
14.10.2021 10:22

8. 7. 2021

Souhlasíme se ZUK



VEDOUcí ÚDI	GENER. PROJEKTANT	VYPRACOVAL	KONTRLOVAL
ING. A. HAVLÍČEK	MGR. P. ANDREŠOVÁ	MGR. P. ANDREŠOVÁ	ING. M. PERNICA
OBJEDNATEL DOKUMENTACE: STATUTÁRNÍ MĚSTO BRNO			
NÁZEV AKCE:			
DOPRAVNÍ ZNAČENÍ			
ULICE ROTREKLOVA 3 - MK			
NÁZEV VÝKRESU:			
VYHRAZENÉ PARKOVÁNÍ PRO ZDRAVOTNĚ POSTIŽENÉHO OBČANA			
DATUM	ČERVENEC 2021		
FORMÁT	A4		
STUPEŇ			
MĚŘÍTKO	1:500		
Č. ZAKÁZKY	0376-2021		
ČÍSLO PARÉ	ČÍSLO VÝKRESU 0 2.3		

Brněnské
komunikace
ÚTVAR DOPRAVNÍHO INŽENÝRSTVÍ

