

SP. ZN.: 5400/OD/MMB/0125626/2024

Č. J.: MMB/0125626/2024/VOS

VYŘIZUJE: Ing. Vlastimil Vosínek

TEL./E-MAIL: 542 174 784/vosinek.vlastimilj@brno.cz

Brno 09. 04. 2024

VEŘEJNÁ VYHLÁŠKA
návrh opatření obecné povahy
návrh stanovení místní úpravy provozu na pozemních komunikacích

Oznámení o záměru stanovení změny místní úpravy provozu – ulice Ševelova – změna dopravního značení.

Vyvěšeno dne: 10. 4. 2024

Sejmuto dne: 10. 5. 2024

Úřad městské části města Brna

Brno-Líšeň

Jírova 2, 628 00 Brno

Eva Horaková

Zveřejněno způsobem umožňujícím dálkový přístup dne: 10. 4. 2024

Ulice Ševelova - MK III. – instalace dopravního značení DZ a VDZ a související změna místní úpravy provozu na pozemních komunikacích.

Magistrát města Brna jako příslušný úřad obce s rozšířenou působností podle § 124 odst. 6 zákona č. 361/2000 Sb., o provozu na pozemních komunikacích a o změnách některých zákonů, v platném znění, zahájil řízení o opatření obecné povahy podle § 171 zákona č. 500/2004 Sb., správní řád, ve znění pozdějších předpisů (dále jen správní řád) a podle § 77, odst. (1), písm. c) zákona č. 361/2000Sb., O provozu na pozemních komunikacích, v platném znění, ve věci stanovení změny organizace dopravy – místní komunikace III. třídy, ulice **Ševelova** - změna dopravního značení a související změny místní úpravy provozu na předmětné ulici **Ševelova** – doplnění a změna dopravního značení, projednaného s dotčeným orgánem ve smyslu ustanovení § 77 odst. 3 zákona o silničním provozu, Policie České republiky, Městské ředitelství policie Brno, Dopravní inspektorát Brno – město, pracoviště dopravního inženýrství, pod č.j.: KRPB-57560-3/ČJ-2024-0602DI, v kontextu č.j.: KRPB-145686/ČJ-2021-0602DI, ze dne 05.04. 2024, podle ustanovení § 77 odst. 1 písm. c) zákona o silničním provozu.

Návrh stanovení předmětné místní úpravy provozu se přímo dotýká zájmů vlastníků nemovitostí a provozoven sídlících ve výše uvedené místní komunikaci III. třídy - ulici **Ševelova** a jejich návštěvníků a opírá se o požadavek doplnění svislého a vodorovného dopravního značení DZ B 28 (Zákaz zastavení), dodatkové tabulky E 8e (Úsek platnosti), IP 11b (Parkoviště kolmé nebo šikmé stání), IP 11c (Parkoviště podélné stání), instalace dopravního značení VDZ V 10b (Stání kolmé), V 13 Šikmé rovnoběžné čáry), V 10d (Parkovací pruh) a další dopravní značení, z důvodu následné instalace dopravního značení nutného pro vyznačení parkovacího místa po straně ulice **Ševelova** a možné instalace dalšího dopravního značení pro vyhrazené místo.

Č.j.: MMB/0125626/2024/VOS
Sp.zn.: 5400/OD/MMB/0125626/2024

Touto úpravou. dle výkresové dokumentace dojde k dodatečnému vyznačení parkovacího režimu na ulici **Ševelova**.. Tímto řešením dojde k usměrnění statické dopravy pro zajištění zvýšení bezpečnosti a plynulosti dopravy v dané lokalitě, dle platné legislativy.

V souladu s ustanovením § 172, odst. 4 správního řádu může k návrhu stanovení změny místní úpravy provozu v ulici „**Ševelova**“ - změna dopravního značení kdokoli, jehož práva, povinnosti nebo zájmy mohou být tímto opatřením obecné povahy dotčeny, uplatnit u Odboru dopravy MMB písemné připomínky a v souladu s ust. § 172, odst. 5 správního řádu mohou k návrhu stanovení místní úpravy provozu v ulici „**Ševelova**“ - změna dopravního značení, vlastníci nemovitostí, jejichž práva, povinnosti nebo zájmy související s výkonem vlastnického práva, mohou být tímto opatřením obecné povahy přímo dotčeny, podat proti návrhu k OD MMB písemné odůvodněné námitky.

Odbor dopravy Magistrátu města Brna podle § 172, odst. 1 správního řádu

v y z ý v á

dotčené osoby, aby k návrhu stanovení změny místní úpravy provozu v ulici „**Ševelova**“ - změna dopravního značení podávaly písemné připomínky nebo písemné odůvodněné námitky Odboru dopravy MMB ve lhůtě do 30 dnů od jeho zveřejnění.

Otisk razítka

Ing. Vlastimil Vosinek
oprávněná úřední osoba

Výkresová dokumentace je k nahlédnutí na Odboru dopravy MMB a na ÚMČ Brno – Líšeň.

OBDRŽÍ:

V souladu s ustanovením § 173 správního řádu doručuje Magistrát města Brna, odbor dopravy, toto opatření obecné povahy dotčeným osobám veřejnou vyhláškou. Doručení veřejnou vyhláškou bude

Č.j.: MMB/0125626/2024/VOS

Sp.zn.: 5400/OD/MMB/0125626/2024

provedeno v souladu s ustanovením § 25 správního řádu tak, že se písemnost vyvěsí na úřední desce Magistrátu města Brna a na úřední desce Úřadu městské části města Brna, Brno – Líšeň a současně bude zveřejněna způsobem umožňujícím dálkový přístup. Patnáctým dnem po vyvěšení se písemnost považuje za doručenou, byla-li v této lhůtě splněna i povinnost zveřejnění způsobem umožňujícím dálkový přístup.

- MMB – OVV (se žádostí o vyvěšení na úřední desku a umožnění dálkového přístupu po dobu nejméně 30 dnů), DS

- Úřad městské části města Brna, Brno – Líšeň, (s žádostí o bezodkladné vyvěšení na své úřední desce a umožnění dálkového přístupu po dobu nejméně 30 dnů a o zpětné zaslání s potvrzením vyvěšení po uvedené době), DS

- Brněnské komunikace a.s., IČO: 60733098, Správní středisko (na vědomí), DS

NA VĚDOMÍ:

- Policie České republiky, Městské ředitelství policie Brno, Dopravní inspektorát Brno – město, pracoviště dopravního inženýrství, DS,

- statutární město Brno, městská část Brno – Líšeň, DS


- pro spis

Přílohy: - výkres: č.01.1, název akce: DOPRAVNÍ ZNAČENÍ, ULICE ŠEVELOVA – MK, název výkresu: ZMĚNA DOPRAVNÍHO ZNAČENÍ, č. zakázky 0769 – 2023, formát: A3, měřítko: 1:500, datum: březen 2024, zpracovaného společností Brněnské komunikace a.s., se sídlem Renneská třída 1a, IČO: 60733098.

POČET LISTŮ: 02

POČET PŘÍLOH: 01/1 list

UL. - ŠEVELOVA - MK

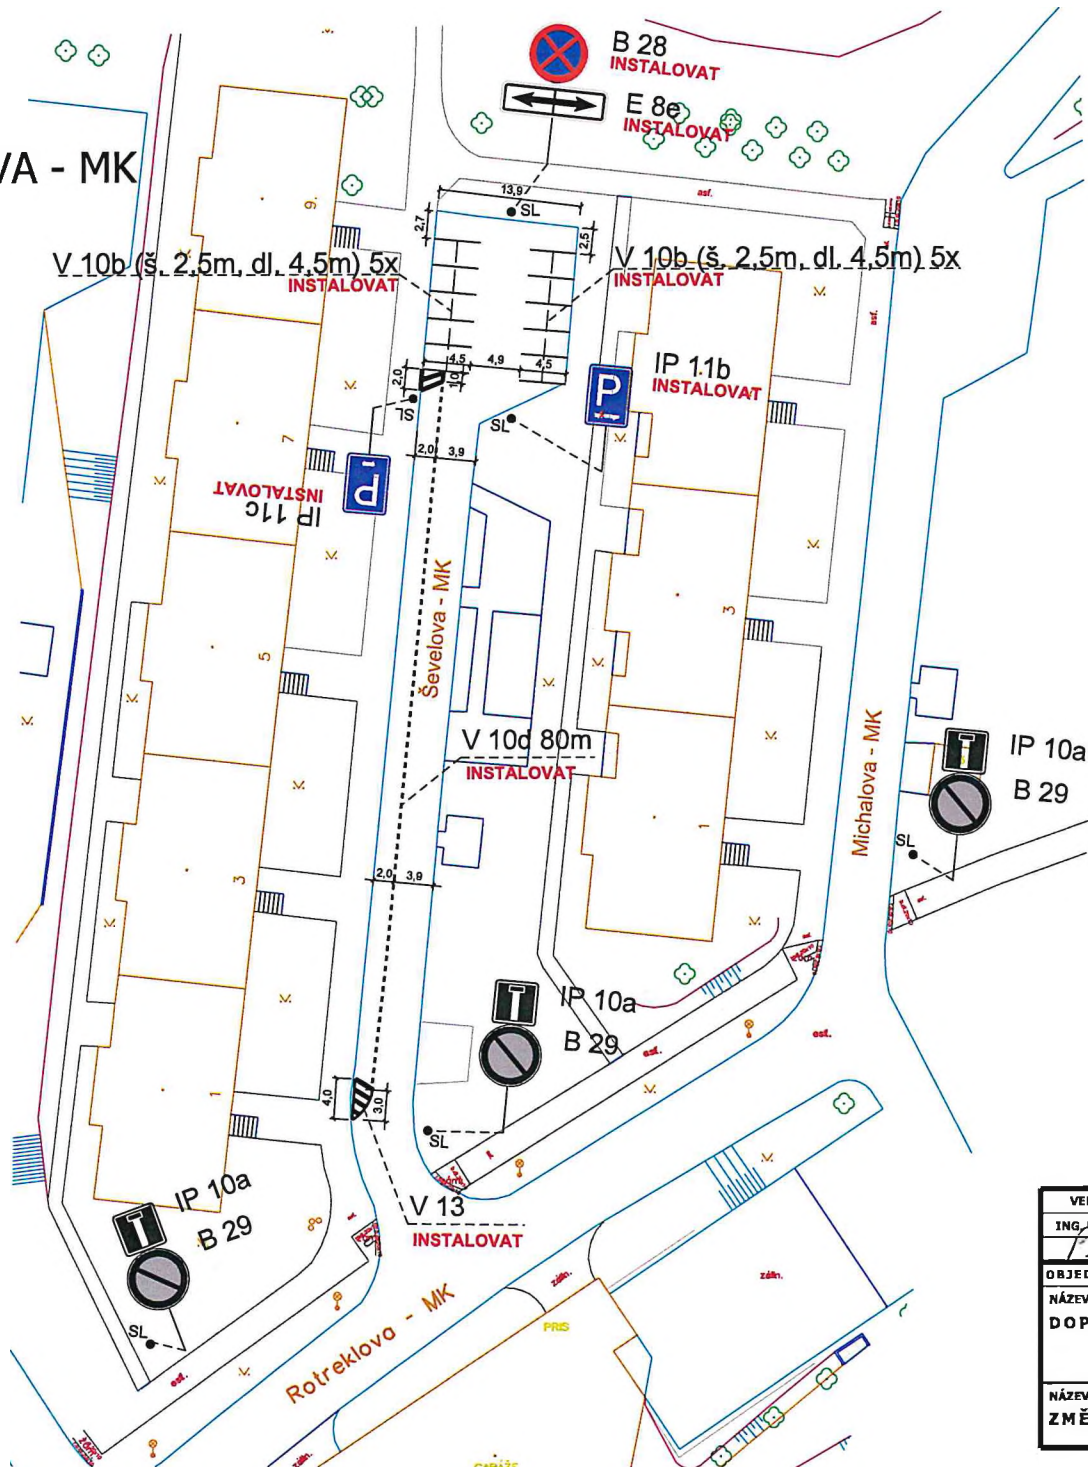

LEGENDA:



Q B 1

B 1
Instalovat

B 1
Odstraniti

V 1a

✓ - V.18 - Instalov

~~V.1a~~
Odstran.

DOPRAVNÍ ZNAČENÍ STÁVAJÍCÍ

DOPRAVNÍ ZNAČENÍ NAVRHOVANÉ

DOPRAVNÍ ZNAČENÍ RUŠENÉ

VEDOUČÍ ÚDI	GENER. PROJEKTANT	VYPRACOVAL	KONTROLOVAL	 Brněnské komunikace ÚTVAR DOPRAVNÍHO INŽENÝRSTVÍ
ING. M. PERNICA	J. ŠÝKOROVÁ	J. ŠÝKOROVÁ	ING. J. NEŠPOR	
OBJEDNATEL DOKUMENTACE: STATUTÁRNÍ MĚSTO BRNO				DATUM BŘEZEN 2024
NÁZEV AKCE: DOPRAVNÍ ZNAČENÍ ULICE - ŠVELOVA - MK				FORMÁT A3
				STUPEŇ
				MĚŘÍTKO 1:500
				Č. ZAKÁZKY 0769-2023
NÁZEV VÝKRESU: ZMĚNA DOPRAVNÍHO ZNAČENÍ				ČÍSLO PARÉ
				ČÍSLO VÝKRESU 011