

SP. ZN.: 5400/OD/MMB/0239845/2025/4

VYŘIZUJE: Ing. Jan Kaucký

Brno 02.06.2025

Č. J.: MMB/0262839/2025/KAU

TEL./E-MAIL: 542 174 090 / kaucky.jan@brno.cz

VEŘEJNÁ VYHLÁŠKA

návrh opatření obecné povahy

návrh stanovení místní úpravy provozu na pozemních komunikacích

Návrh stanovení místní úpravy provozu na pozemních komunikacích – místních komunikacích II. III. třídy, silnici II. třídy SII/373, ulic Herčíkova, Burešova, Horova, Jedovnická, K Babě, Lýskova, Moravské nám., Pellicova, Petra Křivky, Hrázní, Schwaigrova, Sportovní, Synkova, V Újezdech, Valouškova, Vídeňská, Durďákova, Žlutý kopec, Černopolní, Brno – výzva k podávání připomínek a námitek dotčených osob

Vyvěšeno dne:

4. 6. 2025

Sejmuto dne:

4. 7. 2025

Úřad městské části města Brna

Brno-Líšeň

Jírova 2, 628 00 Brno

-2-

Eva Horáková

Zveřejněno způsobem umožňujícím dálkový přístup dne:

4. 6. 2025

Magistrát města Brna (dále jen „MMB“) jako věcně a místně příslušný správní orgán podle § 124 odst. 6 zákona č. 361/2000 Sb., o provozu na pozemních komunikacích a o změnách některých zákonů (zákon o silničním provozu), ve znění pozdějších předpisů (dále jen „zákon o silničním provozu“), na základě objednávky statutárního města Brna, Magistrátu města Brna, odboru dopravy, zaslané oddělením koncepce a strategie rozvoje dopravy, obdržel dne 16.05.2025, návrh místní úpravy provozu na pozemních komunikacích – místních komunikacích II. III. třídy, silnici II. třídy SII/373, ulic Herčíkova, Burešova, Horova, Jedovnická, K Babě, Lýskova, Moravské nám., Pellicova, Petra Křivky, Hrázní, Schwaigrova, Sportovní, Synkova, V Újezdech, Valouškova, Vídeňská, Durďákova, Žlutý kopec, Černopolní, Brno, formou výkresů uvedených v přílohách č. 1 až 19 tohoto zaslání, kdy všechny výkresy byly zpracované společností Brněnské komunikace a.s., IČO:60733098, Středisko dopravního inženýrství, se sídlem Renneská třída 787/1a, 639 00 Brno.

MMB dne 21.05.2025 pod č.j.: MMB/0245825/2025/KAU, spis. zn.: 5400/OD/MMB/0239845/2025/2, ze dne 20.05.2025, zaslal dotčenému orgánu podle ustanovení § 77 odst. 2 písm. b) zákona o silničním provozu – Policii České republiky, Městské ředitelství policie Brno, Dopravní inspektorát Brno-město, pracoviště dopravního inženýrství, se sídlem Renčova 38, 621 00 Brno, návrh stanovení místní úpravy provozu na pozemních komunikacích – místních komunikacích II. III. třídy, silnici II. třídy SII/373, ulic Herčíkova, Burešova, Horova, Jedovnická, K Babě, Lýskova, Moravské nám., Pellicova, Petra Křivky, Hrázní, Schwaigrova, Sportovní, Synkova, V Újezdech, Valouškova, Vídeňská, Durďákova, Žlutý kopec, Černopolní, Brno, formou výkresů uvedených v přílohách č. 1 až 19 tohoto návrhu opatření obecné

Č.j.: MMB/0262839/2025/KAU

Spis. zn.: 5400/OD/MMB/0239845/2025/4

povahy, k projednání ve smyslu ustanovení § 77 odst. 3 zákona o silničním provozu. Jmenovaný dotčený orgán, jako orgán veřejné moci, tento návrh stanovení obdržel dne 21.05.2025 do datové schránky.

MMB dne 29.05.2025 obdržel vyjádření dotčeného orgánu podle ustanovení § 77 odst. 2 písm. b) zákona o silničním provozu – Policie České republiky, Městské ředitelství policie Brno, Dopravní inspektorát Brno-město, pracoviště dopravního inženýrství, se sídlem Renčova 38, 621 00 Brno, pod č.j.: KRPB-105556-2/ČJ-2025-0602DI, ze dne 29.05.2025, pod názvem „Návrh místní úpravy provozu na pozemních komunikacích II., III. třídy, silnici II. třídy SII/373, ulic Herčíkova, Burešova, Horova, Jedovnická, K Babě, Lýskova, Moravské nám., Pellicova, Petra Křivky, Hrázní, Schwaigrova, Sportovní, Synkova, V Újezdech, Valouškova, Vídeňská, Durďáková, Žlutý kopec, Černopolská, Brno“ – stanovisko.“. V obsahu tohoto vyjádření dotčeného orgánu bylo mimo jiné uvedeno následující. „... **Policie České republiky, pracoviště dopravního inženýrství DI MŘP Brno v kontextu ustanovení § 77 odst. 2/ písm. b) zákona č. 361/200 Sb., o provozu na pozemních komunikacích, ve znění jeho pozdějších změn a doplnění, S O U H L A S Í s předloženým návrhem místní úpravy provozu a jeho případným stanovením dle projektové dokumentace, která je přílohou tohoto stanoviska.**

Policie České republiky, jakožto dotčený orgán vydávající stanovisko, s předloženým návrhem souhlasí, neboť odpovídá obecným požadavkům na bezpečnost a plynulost provozu na pozemních komunikacích“.

Předmětný návrh stanovení místní úpravy provozu na pozemních komunikacích se přímo dotýká zájmů vlastníků nemovitostí a provozoven sídlících na předmětných výše uvedených ulicích v Brně a jejich návštěvníků, rovněž účastníkům silničního provozu ukládá povinnosti odchýlné od obecné úpravy provozu na pozemních komunikacích, přičemž se opírá o požadavek zvýšení bezpečnosti a plynulosti provozu na pozemních komunikacích.

MMB při vydání tohoto návrhu opatření obecné povahy vycházel především z obsahu výkresů v přílohách tohoto návrhu projednaného s dotčeným orgánem, jak je uvedeno v obsahu tohoto návrhu opatření obecné povahy.

Návrh se zabývá úpravou stávající statické dopravy na předmětných ulicích, kde je nyní stanoveno rezidentní parkování tím, že předmětem návrhu opatření obecné povahy je stanovení zóny E na parkovacích stání u veřejných nabíjecích stanic v souladu s pravidly schválenými v ceníku Radou města Brna. Vše bude provedeno v rozsahu dle příloh tohoto návrhu opatření obecné povahy, přičemž veškeré vodorovné dopravní značení, které není zobrazeno nebo brání instalaci nového, bude před realizací tohoto návrhu stanovení odstraněno. Jedná se o svislé a vodorovné dopravní značení, jejichž název, význam a užití je uveden v příslušných přílohách vyhlášky č. 294/2015 Sb., kterou se provádějí pravidla provozu na pozemních komunikacích, ve znění pozdějších předpisů (dále jen „vyhláška č. 294/2015 Sb.“) a dále konkretizován v příslušných platných technických podmínkách Ministerstva dopravy. Zóna E zabezpečí lepší regulaci parkování a obrátkovost na těchto místech. Toto řešení přispěje ke zvýšení bezpečnosti a plynulost silničního provozu na předmětných pozemních komunikacích a na pozemních komunikacích v daných lokalitách.

Předmětný návrh stanovení byl zpracován podle zásad pro místní úpravu provozu na pozemních komunikacích uvedených v zákoně o silničním provozu, jeho prováděcí vyhlášce č. 294/2015 Sb., v příslušných českých technických normách ČSN a technických podmínkách Ministerstva dopravy.

Č.j.: MMB/0262839/2025/KAU

Spis. zn.: 5400/OD/MMB/0239845/2025/4

Tento návrh stanovení splňuje kritérium, podle kterého mimo jiné dopravní značky musí tvořit ucelený systém podle ustanovení § 78 odst. 1 zákona o silničním provozu a současně kritérium, podle kterého mimo jiné dopravní značky se smějí užívat jen v takovém rozsahu a takovým způsobem, jak to nezbytně vyžaduje bezpečnost a plynulost provozu na pozemních komunikacích nebo jiný důležitý veřejný zájem podle ustanovení § 78 odst. 2 zákona o silničním provozu. Způsob organizace dopravy a místní úpravy provozu na předmětných pozemních komunikacích plně reflektuje důležitý veřejný zájem z hlediska bezpečnosti a plynulosti provozu na pozemních komunikacích v dané oblasti.

Realizace tohoto opatření obecné povahy bude podmíněna nabytím účinnosti příslušného nařízení statutárního města Brna, kterým se vymezují oblasti statutárního města Brna, ve kterých lze místní komunikace nebo jejich určené úseky užít k stání silničních motorových vozidel za cenu sjednanou v souladu s cenovými předpisy.

Osoba zodpovědná za odborné provedení návrhu opatření obecné povahy bude společnost Brněnské komunikace a.s., IČO: 60733098, se sídlem Renneská třída 787/1a, 639 00 Brno-Štýřice.

K věci týkající se změny dopravního značení označujícího nový systém parkování v Brně stanovený opatřením obecné povahy Magistrátu města Brna je třeba uvést následující.

V souvislosti s výše uvedeným v předchozím odstavci ve spojení s ustanovením § 23 odst. 2 zákona o PK bude zakončeno řízení tohoto návrhu opatření obecné povahy vydáním opatření obecné povahy, jehož realizace bude podmíněna nabytím účinnosti příslušného Nařízení města Brna. Z uvedeného důvodu bude vydáno Radou města Brna podle ustanovení § 23 odst. 1 písm. a) a c) zákona č. 13/1997 Sb., o pozemních komunikacích, ve znění pozdějších předpisů (dále jen „zákon o PK“), v návaznosti na ustanovení § 11 a ustanovení § 102 odst. 2 písm. d) zákona č. 128/2000Sb., o obcích (obecní zřízení), ve znění pozdějších předpisů, příslušné nařízení statutárního města Brna, kterým se vymezují oblasti statutárního města Brna, ve kterých lze místní komunikace nebo jejich určené úseky užít k stání silničního motorového vozidla za cenu sjednanou v souladu s cenovými předpisy (dále jen „Nařízení města Brna“).

MMB v dané věci postupuje podle příslušných ustanovení § 77 zákona o silničním provozu ve spojení s ustanoveními § 171 - § 174 zákona č. 500/2004 Sb., správní řád, ve znění pozdějších předpisů (dále jen „správní řád“), a podle příslušných ustanovení vyhlášky č. 294/2015 Sb.

Z ustanovení § 172 odst. 4 správního řádu vyplývá, že k návrhu stanovení místní úpravy provozu na pozemních komunikacích – místních komunikacích II. III. třídy, silnici II. třídy SII/373, ulic Herčíkova, Burešova, Horova, Jedovnická, K Babě, Lýskova, Moravské nám., Pellicova, Petra Křivky, Hrázní, Schwaigrova, Sportovní, Synkova, V Újezdech, Valouškova, Vídeňská, Durdáková, Žlutý kopec, Černopolní, Brno, může kdokoli, jehož práva, povinnosti nebo zájmy mohou být tímto opatřením obecné povahy dotčeny, uplatnit u Magistrátu města Brna, odboru dopravy, písemné připomínky. Z ustanovení § 172 odst. 5 správního řádu plyne, že proti návrhu stanovení místní úpravy provozu na výše jmenovaných pozemních komunikacích, mohou podat vlastníci nemovitostí, jejichž práva, povinnosti nebo zájmy související s výkonem vlastnického práva, mohou být tímto opatřením obecné povahy přímo dotčeny, nebo, určí-li tak správní orgán, i jiné osoby, jejichž oprávněné zájmy mohou být opatřením obecné povahy přímo dotčeny, písemné odůvodněné námítky k Magistrátu města Brna, odboru dopravy, ve lhůtě 30 dnů ode dne jeho zveřejnění.

MMB podle ustanovení § 172 odst. 1 správního řádu

v y z ý v á

dotčené osoby, aby k návrhu stanovení místní úpravy provozu na pozemních komunikacích – místních komunikacích II. III. třídy, silnici II. třídy SII/373, ulic Herčíkova, Burešova, Horova, Jedovnická, K Babě, Lýskova, Moravské nám., Pellicova, Petra Křivky, Hrázní, Schwaigrova, Sportovní, Synkova, V Újezdech, Valouškova, Vídeňská, Durdáková, Žlutý kopec, Černopolní, Brno, v přílohách tohoto návrhu opatření obecné povahy, podávaly

písemné připomínky nebo písemné odůvodněné námitky Magistrátu města Brna, odboru dopravy, ve lhůtě do 30 dnů od jeho zveřejnění.

Příloha 1: výkres číslo: 01.1, pod názvem: „ZMĚNA DOPRAVNÍHO ZNAČENÍ“, název akce: „DOPRAVNÍ ZNAČENÍ HERČÍKOVA – MK“, datum: „SRPEN 2023“, formát: „A4“, měřítko: „1:500“, číslo zakázky: „0594-2023“;

Příloha 2: výkres číslo: 01.1, pod názvem: „ZMĚNA DOPRAVNÍHO ZNAČENÍ“, název akce: „DOPRAVNÍ ZNAČENÍ BUREŠOVA – MK“, datum: „BŘEZEN 2025“, formát: „A4“, měřítko: „1:500“, číslo zakázky: „neuvedeno“;

Příloha 3: výkres číslo: 01.1, pod názvem: „ZMĚNA DOPRAVNÍHO ZNAČENÍ“, název akce: „DOPRAVNÍ ZNAČENÍ HOROVA – MK“, datum: „BŘEZEN 2025“, formát: „A4“, měřítko: „1:500“, číslo zakázky: „neuvedeno“;

Příloha 4: výkres číslo: 01.1, pod názvem: „ZMĚNA DOPRAVNÍHO ZNAČENÍ“, název akce: „DOPRAVNÍ ZNAČENÍ JEDOVNICKÁ“, datum: „BŘEZEN 2025“, formát: „A4“, měřítko: „1:500“, číslo zakázky: „neuvedeno“;

Příloha 5: výkres číslo: 01.1, pod názvem: „ZMĚNA DOPRAVNÍHO ZNAČENÍ“, název akce: „DOPRAVNÍ ZNAČENÍ ULICE K BABĚ – MK“, datum: „ČERVEN 2024“, formát: „A3“, měřítko: „1:500“, číslo zakázky: „0400-2024“;

Příloha 6: výkres číslo: 01.1, pod názvem: „ZMĚNA DOPRAVNÍHO ZNAČENÍ“, název akce: „DOPRAVNÍ ZNAČENÍ LÝSKOVA – MK“, datum: „ÚNOR 2025“, formát: „A4“, měřítko: „1:500“, číslo zakázky: „neuvedeno“;

Příloha 7: výkres číslo: 59.6, pod názvem: „ZMĚNA DOPRAVNÍHO ZNAČENÍ“, název akce: „OPS 1-14 MORAVSKÉ NÁM. – MK II. TŘÍDY“, datum: „LEDEN 2025“, formát: „neuveden“, měřítko: „1:500“, číslo zakázky: „neuvedeno“;

Příloha 8: výkres číslo: 01.1, pod názvem: „ZMĚNA DOPRAVNÍHO ZNAČENÍ“, název akce: „DOPRAVNÍ ZNAČENÍ PELLICOVA – MK“, datum: „BŘEZEN 2025“, formát: „A4“, měřítko: „1:500“, číslo zakázky: „neuvedeno“;

Příloha 9: výkres číslo: 1-VAR.1, pod názvem: „ZMĚNA DOPRAVNÍHO ZNAČENÍ“, název akce: „OPS 10-01, OPS 10-02 fáze A UL. PETRA KŘIVKY – MK“, datum: „ZÁŘÍ 2024“, formát: „neuveden“, měřítko: „1:500“, číslo zakázky: „neuvedeno“;

Č.j.: MMB/0262839/2025/KAU

Spis. zn.: 5400/OD/MMB/0239845/2025/4

Příloha 10: výkres číslo: 01.1, pod názvem: „ZMĚNA DOPRAVNÍHO ZNAČENÍ“, název akce: „DOPRAVNÍ ZNAČENÍ HRÁZNÍ – MK“, datum: „ÚNOR 2025“, formát: „A4“, měřítko: „1:500“, číslo zakázky: „neuvedeno“;

Příloha 11: výkres číslo: 01.1, pod názvem: „ZMĚNA DOPRAVNÍHO ZNAČENÍ“, název akce: „DOPRAVNÍ ZNAČENÍ SCHWAIGROVA – MK“, datum: „SRPEN 2023“, formát: „A4“, měřítko: „1:500“, číslo zakázky: „0594-2022“;

Příloha 12: výkres číslo: 01.1, pod názvem: „ZMĚNA DOPRAVNÍHO ZNAČENÍ“, název akce: „DOPRAVNÍ ZNAČENÍ SPORTOVNÍ – MK“, datum: „SRPEN 2023“, formát: „A4“, měřítko: „1:500“, číslo zakázky: „0594-2023“;

Příloha 13: výkres číslo: 01.1, pod názvem: „ZMĚNA DOPRAVNÍHO ZNAČENÍ“, název akce: „DOPRAVNÍ ZNAČENÍ SYNKOVA – MK“, datum: „BŘEZEN 2025“, formát: „A4“, měřítko: „1:500“, číslo zakázky: „neuvedeno“;

Příloha 14: výkres číslo: 01.1, pod názvem: „ZMĚNA DOPRAVNÍHO ZNAČENÍ“, název akce: „DOPRAVNÍ ZNAČENÍ ULICE V ÚJEZDECH – MK“, datum: „ČERVEN 2024“, formát: „A3“, měřítko: „1:500“, číslo zakázky: „0400-2024“;

Příloha 15: výkres číslo: 01.1, pod názvem: „ZMĚNA DOPRAVNÍHO ZNAČENÍ“, název akce: „DOPRAVNÍ ZNAČENÍ VALOUŠKOVA – MK“, datum: „SRPEN 2023“, formát: „A4“, měřítko: „1:500“, číslo zakázky: „0594-2022“;

Příloha 16: výkres číslo: 01.1, pod názvem: „ZMĚNA DOPRAVNÍHO ZNAČENÍ“, název akce: „DOPRAVNÍ ZNAČENÍ VÍDEŇSKÁ – MK“, datum: „SRPEN 2023“, formát: „A4“, měřítko: „1:500“, číslo zakázky: „0594-2023“;

Příloha 17: výkres číslo: 01.1, pod názvem: „ZMĚNA DOPRAVNÍHO ZNAČENÍ“, název akce: „DOPRAVNÍ ZNAČENÍ DURDÁKOVA – MK“, datum: „SRPEN 2023“, formát: „A4“, měřítko: „1:500“, číslo zakázky: „0594-2023“;

Příloha 18: výkres číslo: 01.1, pod názvem: „ZMĚNA DOPRAVNÍHO ZNAČENÍ“, název akce: „DOPRAVNÍ ZNAČENÍ ULICE ŽLUTÝ KOPEC – MK“, datum: „LEDEN 2025“, formát: „A3“, měřítko: „1:500“, číslo zakázky: „0092-2025“;

Příloha 19: výkres číslo: 01.1, pod názvem: „ZMĚNA DOPRAVNÍHO ZNAČENÍ“, název akce: „DOPRAVNÍ ZNAČENÍ ČERNOPOLNÍ – MK“, datum: „SRPEN 2023“, formát: „A4“, měřítko: „1:500“, číslo zakázky: „0594-2023“.

Všechny výkresy v přílohách byly zpracované společností Brněnské komunikace a.s., IČ: 60733098, Středisko útvar dopravního inženýrství, se sídlem Renneská třída 787/1a, 639 00 Brno.

otisk úředního razítka



Ing. Jan Kaucký
vedoucí oddělení místní
a přechodné úpravy provozu
na pozemních komunikacích,
parkovacích a vjezdových oprávnění

Č.j.: MMB/0262839/2025/KAU

Spis. zn.: 5400/OD/MMB/0239845/2025/4

POČET LISTŮ: 03 (oboustranný tisk)

POČET PŘÍLOH: 19/24 listů

OBDRŽÍ:

V souladu s ustanovením § 172 správního řádu doručuje Magistrát města Brna, odbor dopravy, toto oznámení dotčeným osobám veřejnou vyhláškou. Doručení veřejnou vyhláškou bude provedeno v souladu s ustanovením § 25 správního řádu tak, že se písemnost vyvěsí na úřední desce Magistrátu města Brna a dále na úředních deskách Úřadu městské části města Brna, Brno-střed, Brno-Žabovřesky, Brno-Královo Pole, Brno-Židenice, Brno-Medlánky, Brno-Bystrc, Brno-Nový Lískovec, Brno-Kníničky, Brno-jih, Brno-Líšeň, Brno-sever, jehož správního obvodu se týká a současně bude zveřejněna způsobem umožňujícím dálkový přístup, po dobu **30 dnů**. Patnáctým dnem po vyvěšení bude písemnost považována za doručenou.

- MMB (vyvěsit na úřední desku s umožněním dálkového přístupu, po dobu **30 dnů**), e-spis

- Úřad městské části města Brna, Brno-střed, Brno-Žabovřesky, Brno-Královo Pole, Brno-Židenice, Brno-Medlánky, Brno-Bystrc, Brno-Nový Lískovec, Brno-Kníničky, Brno-jih, Brno-Líšeň, Brno-sever (se žádostí o vyvěšení na úřední desku a umožnění dálkového přístupu, po dobu **30 dnů** a o zpětné zaslání s potvrzením vyvěšení po uvedené době), DS

NA VĚDOMÍ:

- PČR, Městské ředitelství policie Brno, Dopravní inspektorát, Pracoviště dopravního inženýrství, Renčova 38, Brno 621 00, DS

- Brněnské komunikace a.s., IČO: 60733098, Středisko správy komunikací, DS

- Brněnské komunikace a.s., IČO: 60733098, Středisko pasportu, DS

- statutární město Brno, městská část Brno-střed, DS

- statutární město Brno, městská část Brno-Žabovřesky, DS

- statutární město Brno, městská část Brno-Královo Pole, DS

- statutární město Brno, městská část Brno-Židenice, DS

- statutární město Brno, městská část Brno-Medlánky, DS

- statutární město Brno, městská část Brno-Bystrc, DS

- statutární město Brno, městská část Brno-Nový Lískovec, DS

- statutární město Brno, městská část Brno-Kníničky, DS

- statutární město Brno, městská část Brno-jih, DS

- statutární město Brno, městská část Brno-Líšeň, DS


- statutární město Brno, městská část Brno-sever, DS

- pro spis

UL. HOROVA - MK



SPIS.ZN.:
Pozn.: Vykresová dokumentace je vypracována na základě požadavku MMB OD.
Požadavkem je zde označení stání, která budou opatřena nabíjecími stanicemi pro elektromobily v souladu se vzorovým listem. Přesné umístění nové instalovaného sloupku bude realizováno s ohledem na technické síť a polohu dobíjecí stanice. Stávající VZ, které brání instalaci nového musí být před realizací tohoto výkresu odstraněno. DZ bude realizováno podle TP 65 a TP 133.

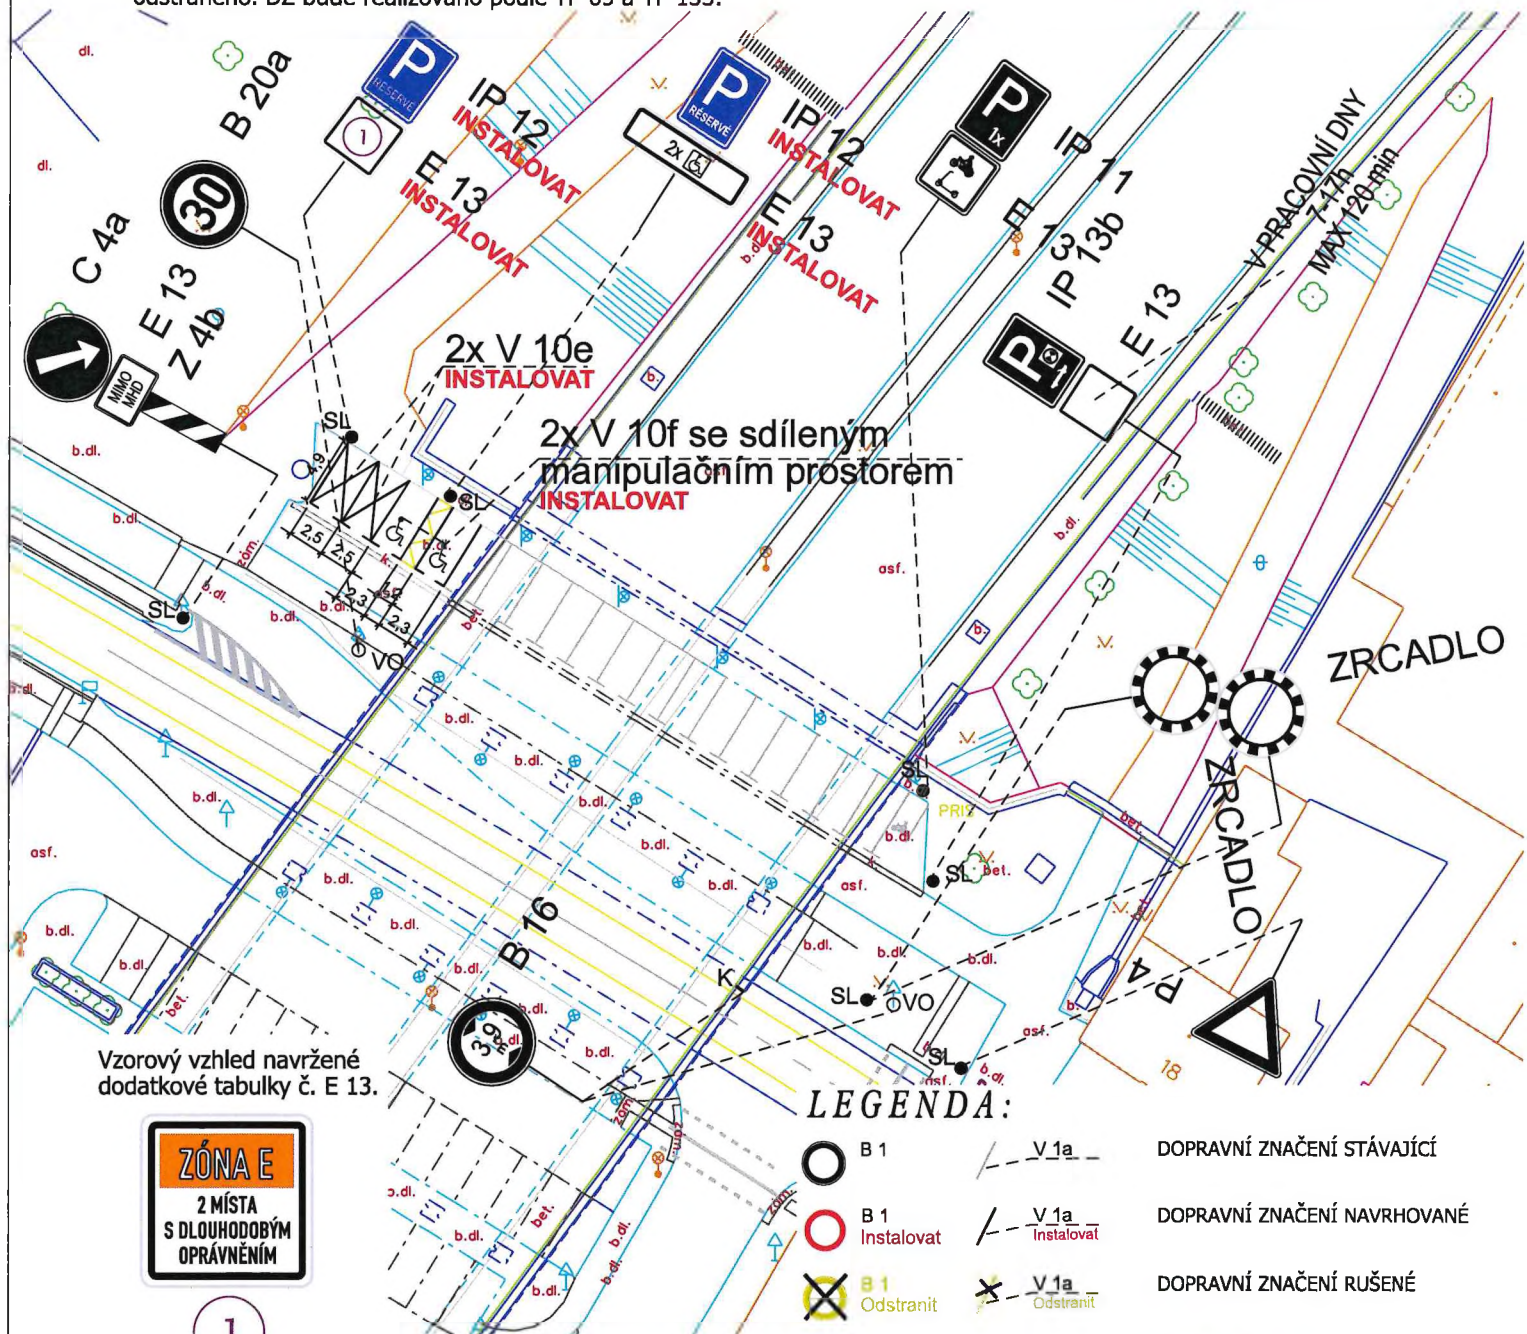

Vzorový vzhled navržené
dodatkové tabulky č. E 13.



1

LEGENDA:


- B 1 (black circle) DOPRAVNÍ ZNAČENÍ STÁVAJÍCÍ
- B 1 (red circle) DOPRAVNÍ ZNAČENÍ NAVRHOVANÉ
- B 1 (yellow circle with X) DOPRAVNÍ ZNAČENÍ RUŠENÉ
- V 1a (black line) DOPRAVNÍ ZNAČENÍ STÁVAJÍCÍ
- V 1a (red line) DOPRAVNÍ ZNAČENÍ NAVRHOVANÉ
- V 1a (yellow line with X) DOPRAVNÍ ZNAČENÍ RUŠENÉ

VEDOUČÍ ÚDI	GENER. PROJEKTANT	VYPRACOVAL	KONTRLOVAL	 Brněnské komunikace a.s. ÚTVAR DOPRAVNÍHO INŽENÝRSTVÍ	
ING. M. PERNICA	E. ŠVARNÝ	E. ŠVARNÝ	ING. J. NEŠPOR		
OBJEDNATEL DOKUMENTACE: STATUTÁRNÍ MĚSTO BRNO				DATUM	BŘEZEN - 2025
NÁZEV AKCE:				FORMÁT	A4
DOPRAVNÍ ZNAČENÍ				STUPEŇ	
HOROVA - MK				MĚŘÍTKO	1:500
NÁZEV VÝKRESU:				Č. ZAKÁZKY	
ZMĚNA DOPRAVNÍHO ZNAČENÍ				ČÍSLO PARÉ	ČÍSLO VÝKRESU
					01.1

UL. BUREŠOVA - MK


SPIS.ZN.:

Pozn.: Vykresová dokumentace je vypracována na základě požadavku MMB OD. Požadavkem je zde označení stání, která budou opatřena nabíjecími stanicemi pro elektromobily v souladu se vzorovým listem. Presné umístění nově instalovaného sloupku bude realizováno s ohledem na technické síť a polohu dobíjecí stanice. Stávající VZD, které brání instalaci nového musí být před realizací tohoto vykresu odstraněno. DZ bude realizováno podle TP 65 a TP 133.

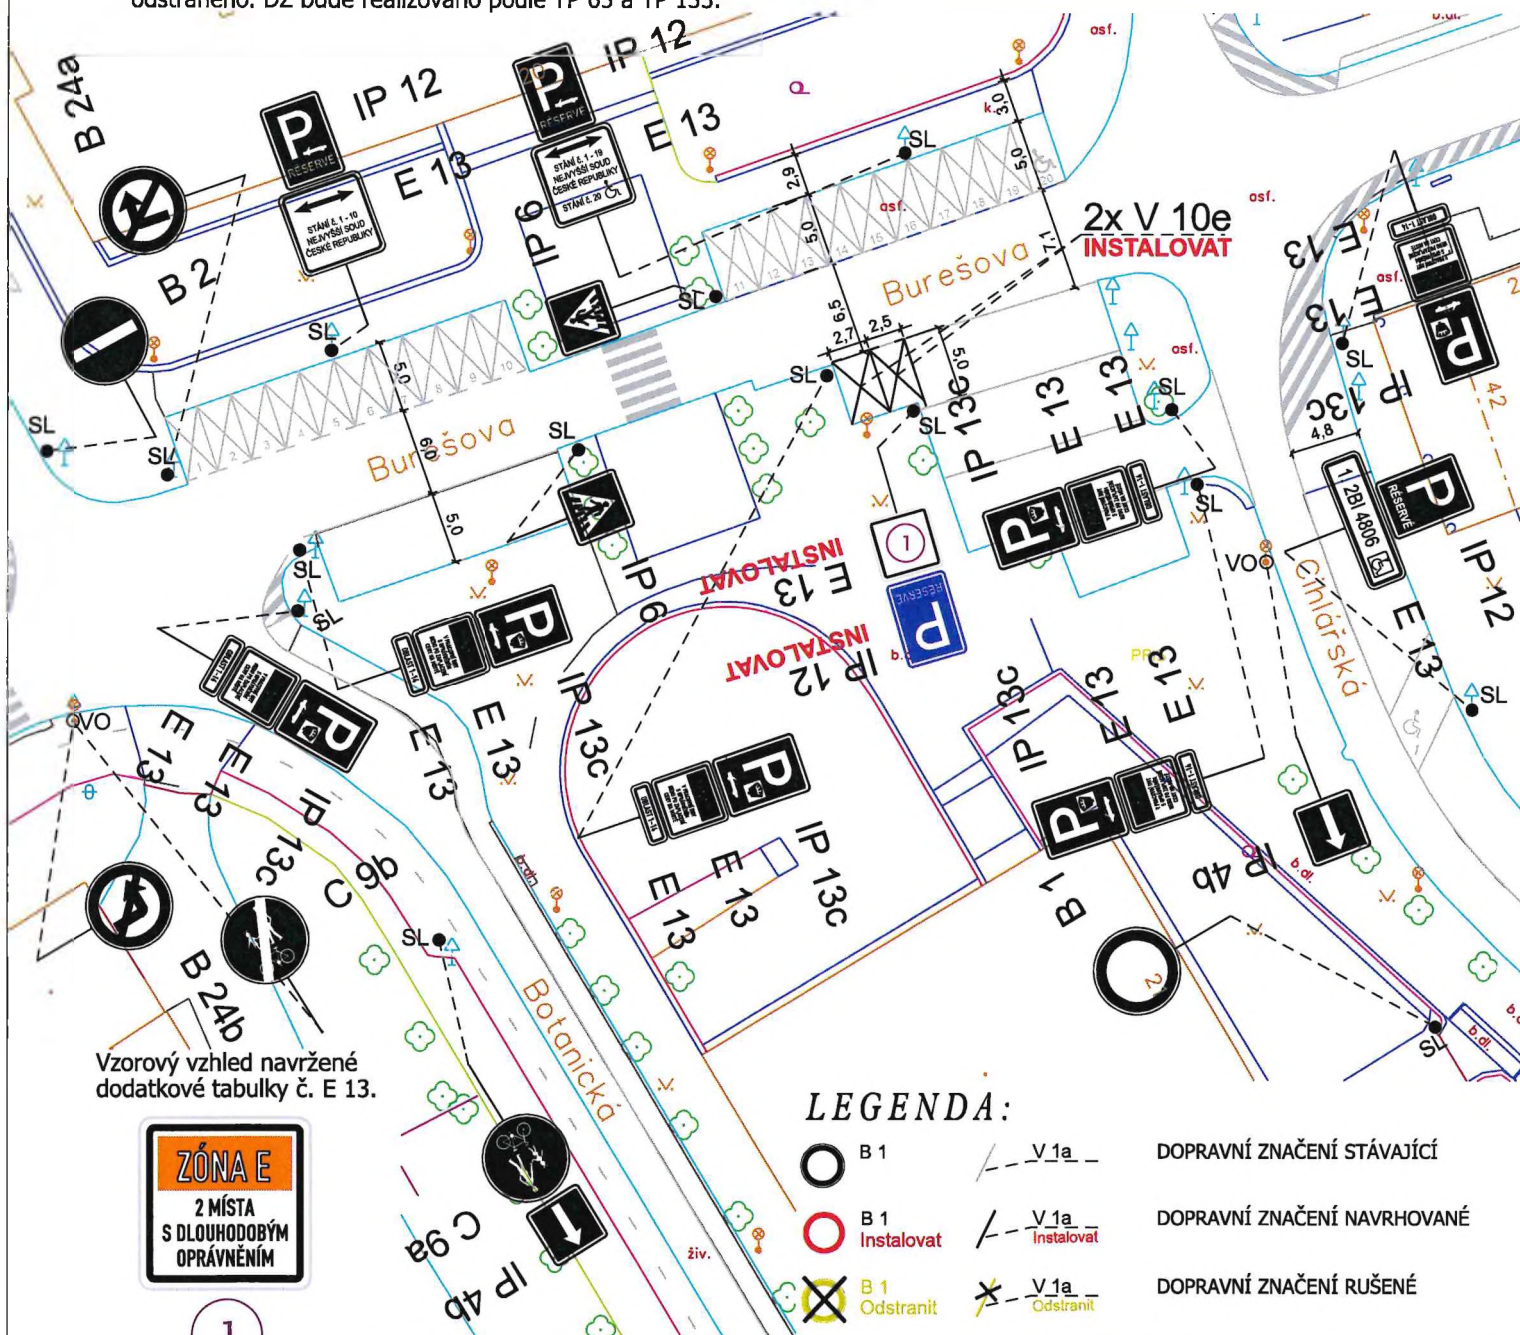

VEDOUcí ÚDI	GENER. PROJEKTANT	VYPRACOVAL	KONTROLOVAL
ING. M. PERNICA	E. ŠVARNÝ	E. ŠVARNÝ	ING. J. NEŠPOR
OBJEDNATEL DOKUMENTACE: STATUTÁRNÍ MĚSTO BRNO			
NÁZEV AKCE:			
DOPRAVNÍ ZNAČENÍ			
BUREŠOVA - MK			
NÁZEV VÝKRESU:			
ZMĚNA DOPRAVNÍHO ZNAČENÍ			
Brněnské komunikace a.s.		ÚTVAR DOPRAVNÍHO INŽENÝRSTVÍ	
DATUM		BŘEZEN - 2025	
FORMÁT		A4	
STUPEŇ			
MĚŘÍTKO		1:500	
Č. ZAKÁZKY			
ČÍSLO PARÉ		ČÍSLO VÝKRESU	
		01.1	

OPS 10-01, 10-02 - OBLAST RYBNICKÁ A OBLÁ

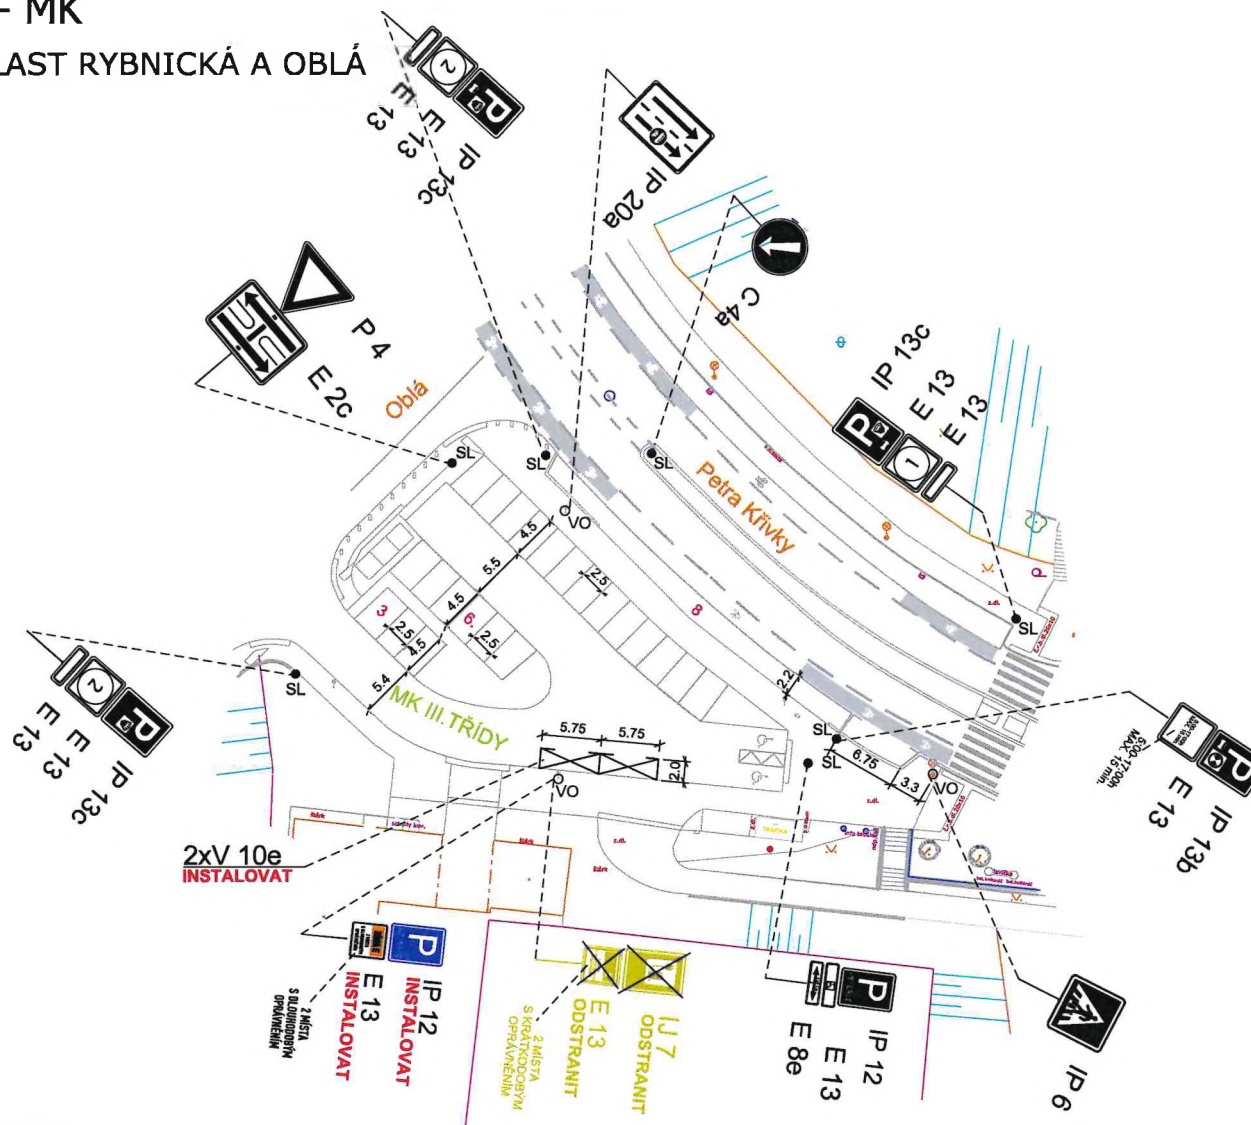

	B 1		V.1a	DOPRAVNÍ ZNAČENÍ STÁVAJÍCÍ
	B 1 Instalovat		V.1a Instalovat	DOPRAVNÍ ZNAČENÍ NAVRHOVANÉ
	B 1 Odsíraní		V.1a Odsíraní	DOPRAVNÍ ZNAČENÍ RUŠENÉ

Pozn.: INSTALACE VPS PROBĚHNE AŽ PO REALIZACI OPS RYBNICKÁ.

VEDOUČÍ ÚDÍ	GENER. PROJEKTANT	VYPRACOVAL	KONTROLOVAL
ING. M. PERNICA	M. ZEMAN, DIS.	M. ZEMAN, DIS.	ING. J. NEŠPOR
<i>Pernica</i>	<i>Zeman</i>	<i>Zeman</i>	<i>Nešpor</i>




Brněnské komunikace
 ÚTVAR DOPRAVNÍHO INŽENÝRSTVÍ

OBJEDNATEL DOKUMENTACE: STATUTÁRNÍ MĚSTO BRNO NÁZEV AKCE: OPS 10-01, OPS 10-02 fáze A UL. PETRA KŘIVKY - MK NÁZEV VÝKRESU: ZMĚNA DOPRAVNÍHO ZNAČENÍ	DATUM	ZÁŘÍ 2024
	FORMÁT	
	STUPEŇ	
	MĚŘÍTKO	1:500
	Č. ZAKÁZKY	
ČÍSLO PARÉ	ČÍSLO VÝKRESU	
	1 - VAR. 1	

UL. PELLICOVA - MK

SPIS.ZN.:


Pozn.: Vykresová dokumentace je vypracována na základě požadavku MMB OD.
Požadavkem je zde označení stání, která budou opatřena nabíjecími stanicemi pro elektromobily v souladu se vzorovým listem. Presné umístění nově instalovaného sloupku bude realizováno s ohledem na technické síť a polohu dobíjecí stanice.
Stávající VZ, které brání instalaci nového musí být před realizací tohoto vykresu odstraněno. DZ bude realizováno podle TP 65 a TP 133.

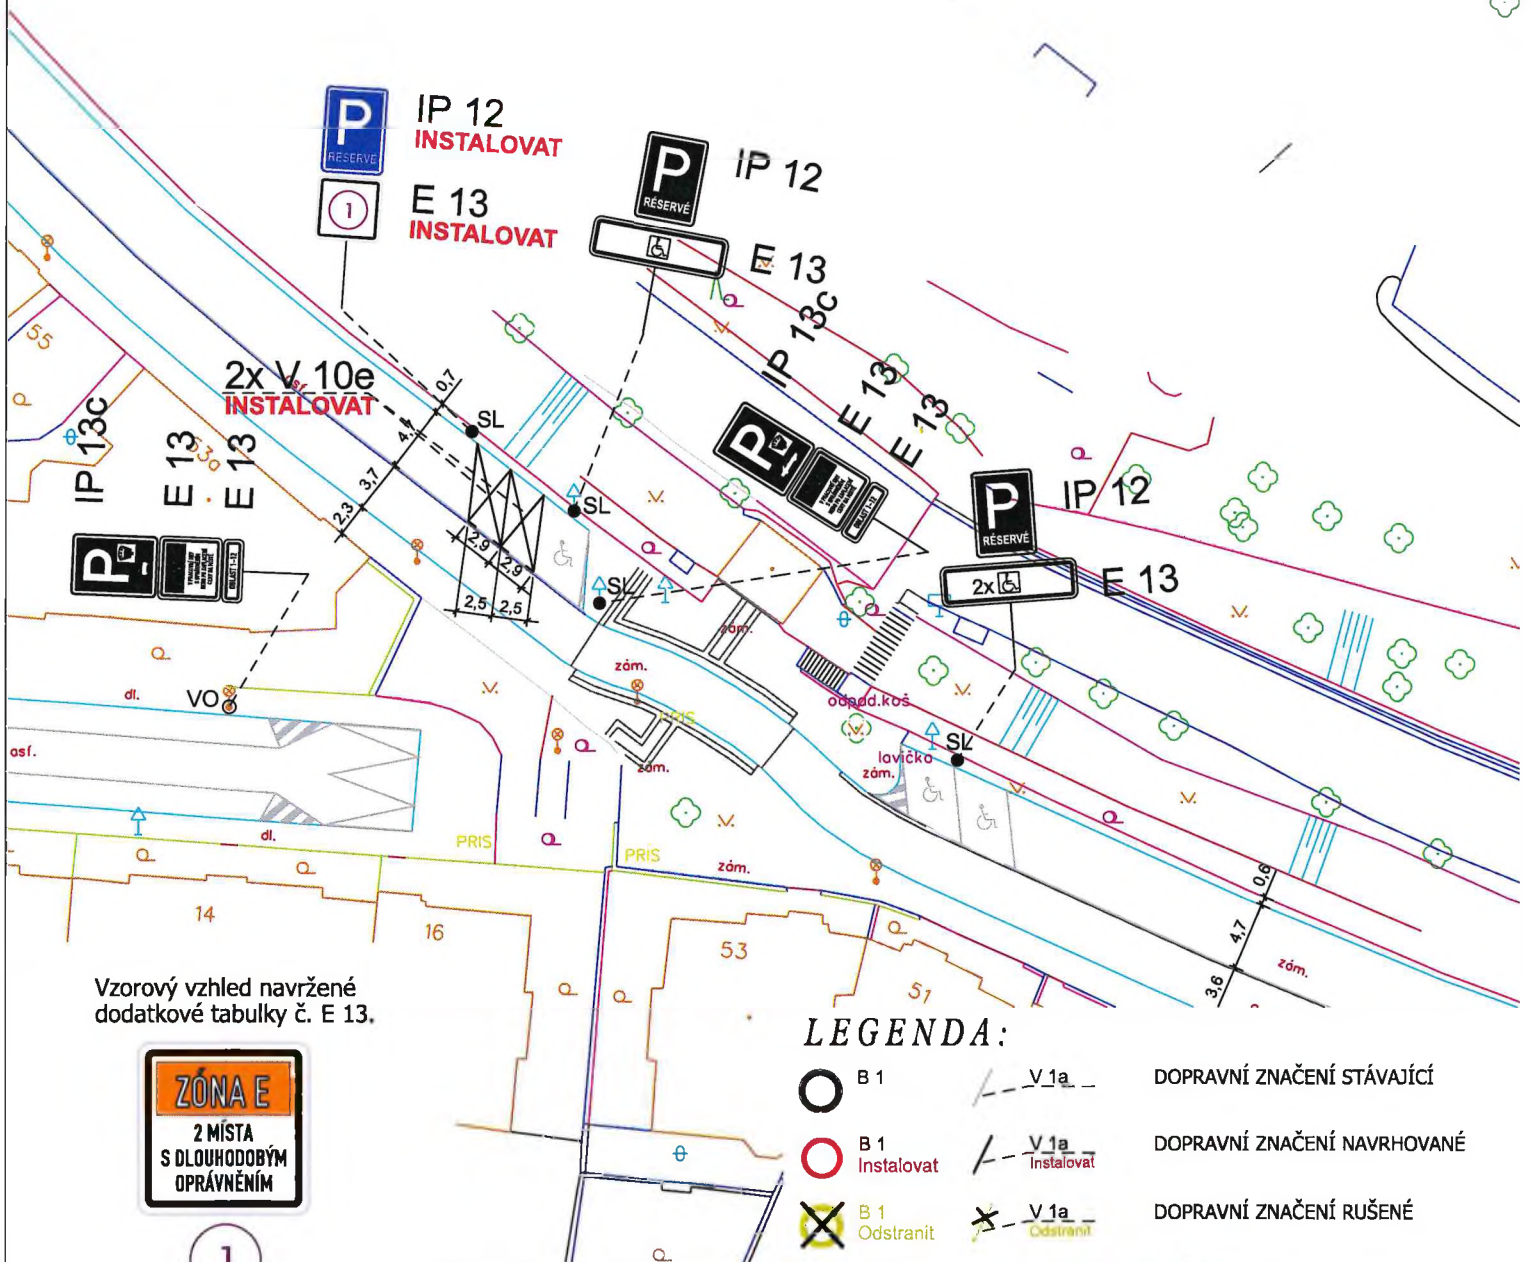

VEDOUcí ÚDI	GENER. PROJEKTANT	VYPRACOVAL	KONTROLOVAL	 Brněnské komunikace a.s. ÚTVAR DOPRAVNÍHO INŽENÝRSTVÍ	
ING. M. PERNICA	E. ŠVARNÝ	E. ŠVARNÝ	ING. J. NEŠPOR		
OBJEDNATEL DOKUMENTACE: STATUTÁRNÍ MĚSTO BRNO				DATUM	BŘEZEN - 2025
NÁZEV AKCE:				FORMÁT	A4
DOPRAVNÍ ZNAČENÍ				STUPEŇ	
PELLICOVA - MK				MĚŘÍTKO	1:500
				Č. ZAKÁZKY	
NÁZEV VÝKRESU:				ČÍSLO PARÉ	ČÍSLO VÝKRESU
ZMĚNA DOPRAVNÍHO ZNAČENÍ					01.1

UL. ŽLUTÝ KOPEC - MK

Pozn.: Výkresová dokumentace byla vypracována na základě požadavku MMB OD za účelem zřízení dvou parkovacích stání, které bude opatřeno nabíječi stanicí pro elektromobily v souladu se vzorovým listem č. 30. Stávající VDZ, které brání instalaci nového, musí být odstraněno.

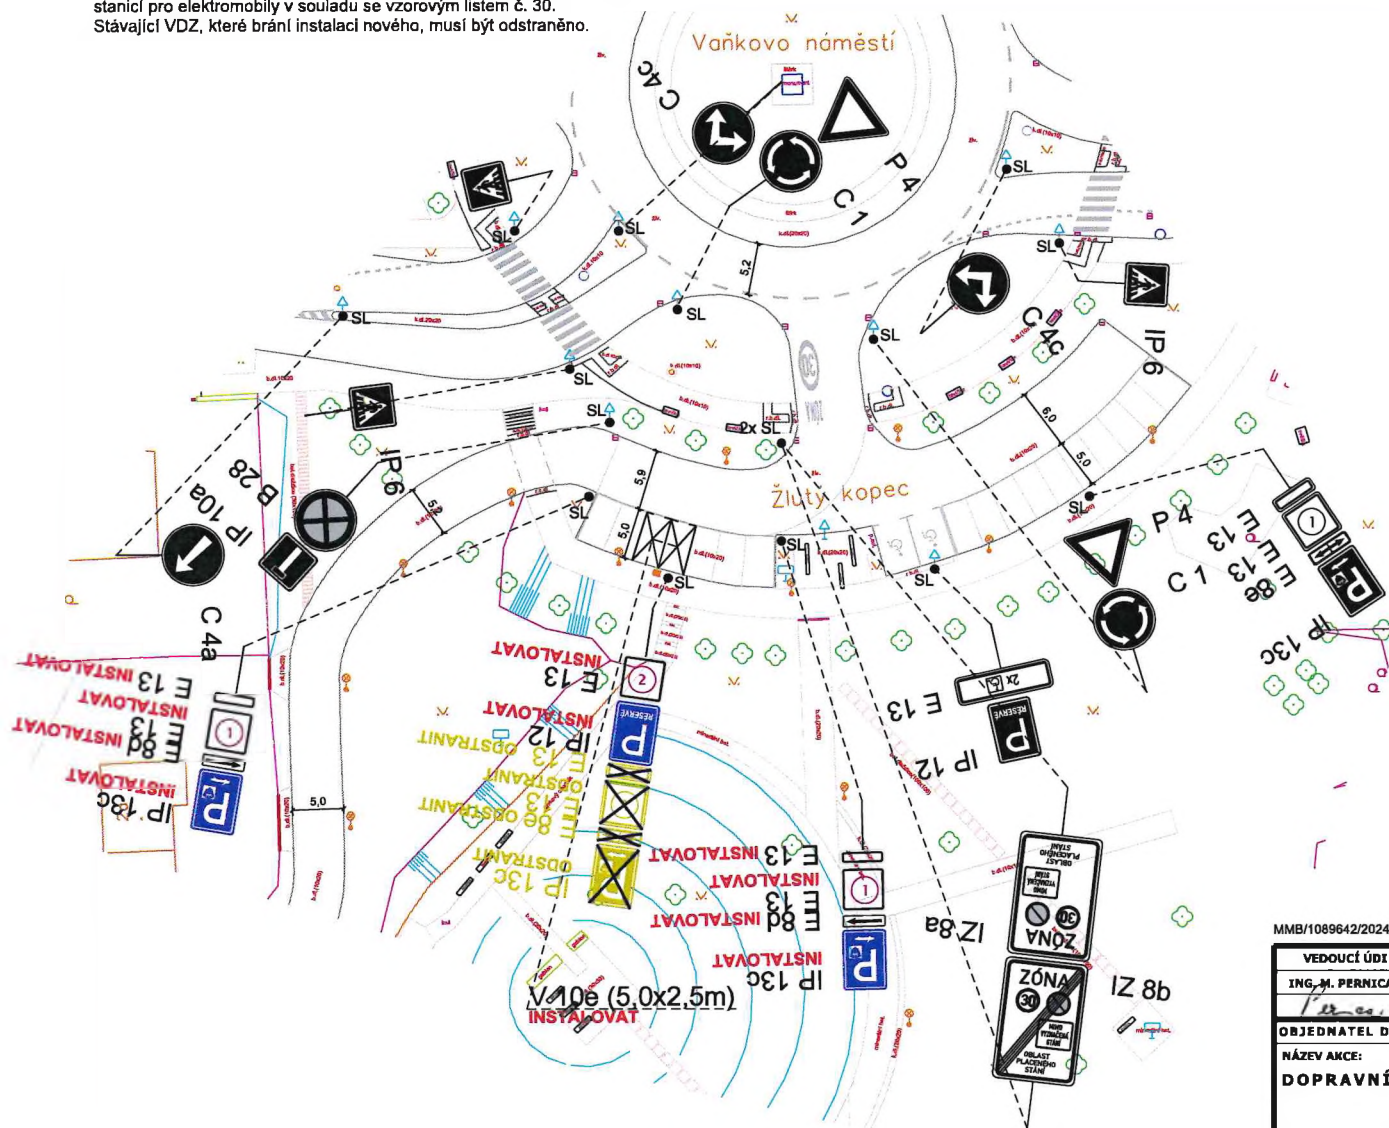

OBLAST 1-20

1

Vzorový vzhled vyplnění dodatkových tabulek E 13 s označením příslušných režimů a doby platnosti.



2

Vzorový vzhled navržené dodatkové tabulky E 13.

LEGENDA:

- | | | | |
|--|----------------|--|-----------------------------|
| | B 1 | | DOPRAVNÍ ZNAČENÍ STÁVAJÍCÍ |
| | B 1 Instalovat | | DOPRAVNÍ ZNAČENÍ NAVRHOVANÉ |
| | B 1 Odstranit | | DOPRAVNÍ ZNAČENÍ RUŠENÉ |


MMB/1089642/2024

VEDOUČÍ ÚDI	GENER. PROJEKTANT	VYPRACOVAL	KONTROLOVAL	 Brněnské komunikace ÚTVAR DOPRAVNÍHO INŽENÝRSTVÍ	
ING. M. PERNICA	MGR. P. ANDRESOVÁ	MGR. P. ANDRESOVÁ	ING. Z. NEČAS		
					
OBJEDNATEL DOKUMENTACE: STATUTÁRNÍ MĚSTO BRNO				DATUM	LEDEN 2025
NÁZEV AKCE:				FORMÁT	A3
DOPRAVNÍ ZNAČENÍ				STUPEŇ	
ULICE ŽLUTÝ KOPEC- MK				MĚŘÍTKO	1:500
				Č. ZAKÁZKY	0092-2025
NÁZEV VÝKRESU:				ČÍSLO PARÉ	ČÍSLO VÝKRESU
ZMĚNA DOPRAVNÍHO ZNAČENÍ					01.1

UL. DURĐÁKOVA - MK

SPIS.ZN.:

Pozn.: Vykresová dokumentace je vypracována na základě požadavku MMB OD. Požadavkem je zde označení stání, která budou opatřena nabíjecími stanicemi pro elektromobily v souladu se vzorovým listem. Přesné umístění nově instalovaného sloupku bude realizováno s ohledem na technické sítě a polohu dobíjecí stanice. Stávající VDZ, které brání instalaci nového musí být před realizací tohoto výkresu odstraněno.

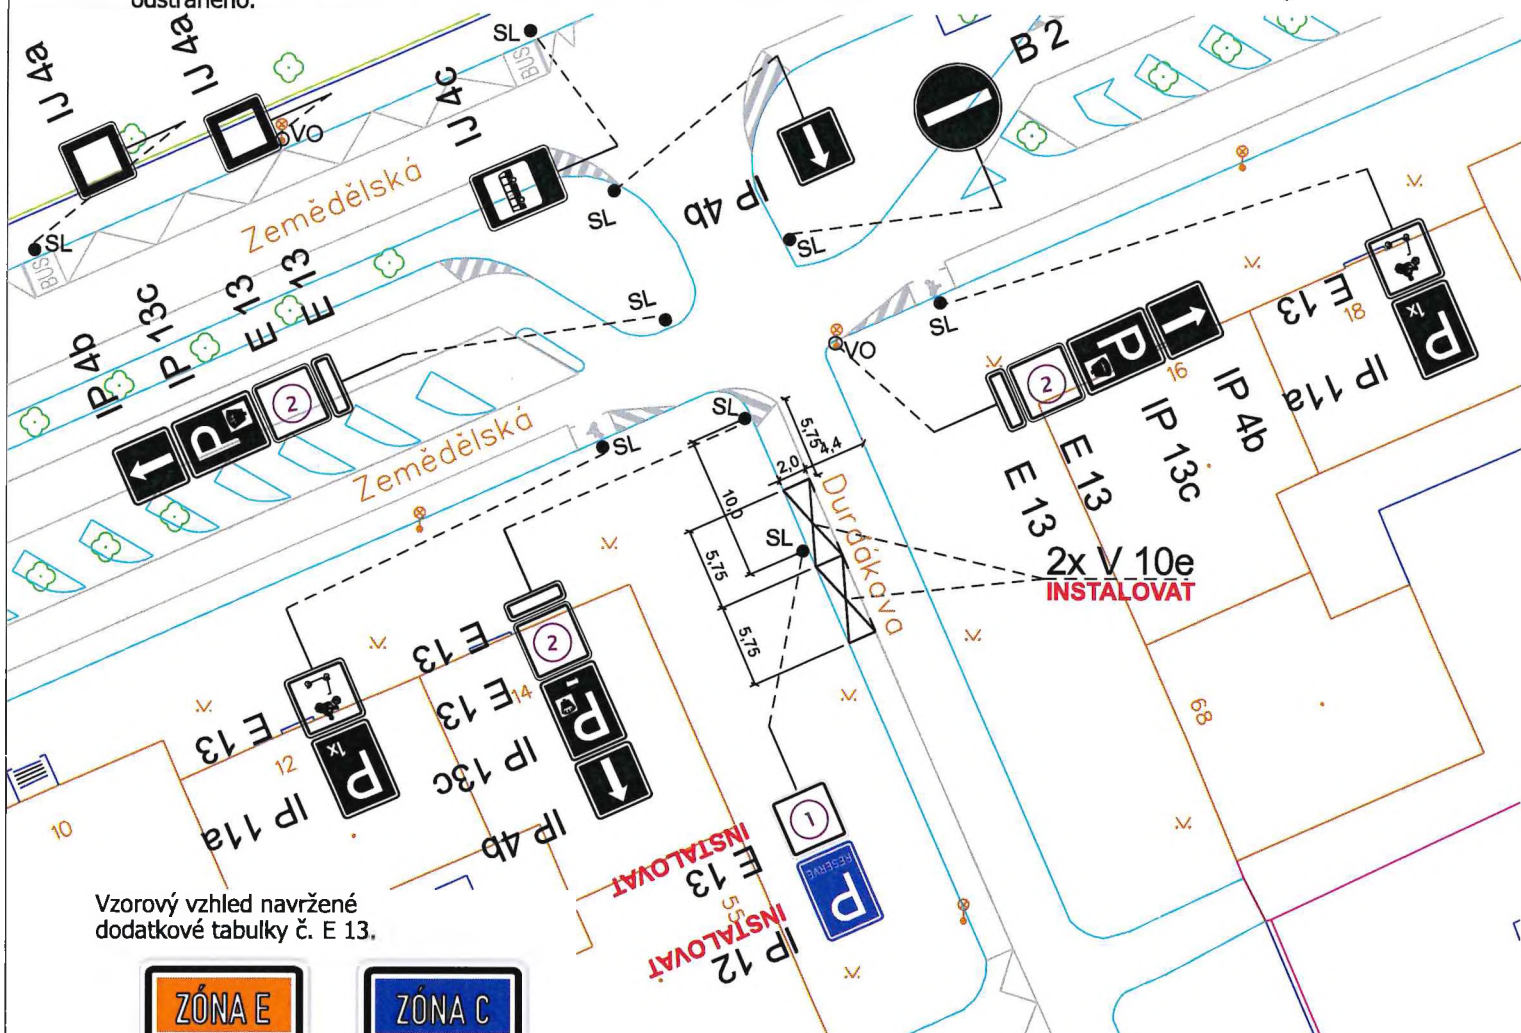

Vzorový vzhled navržené dodatkové tabulky č. E 13.





1



2

OBLAST 4-01

LEGENDA:

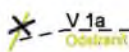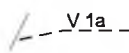


DOPRAVNÍ ZNAČENÍ STÁVAJÍCÍ

DOPRAVNÍ ZNAČENÍ NAVRHOVANÉ

DOPRAVNÍ ZNAČENÍ RUŠENÉ

VEDOUcí ÚDI	GENER. PROJEKTANT	VYPRACOVAL	KONTROLOVAL	 Brněnské komunikace a.s. ÚTVAR DOPRAVNÍHO INŽENÝRSTVÍ	
ING. M. PERNICA	E. ŠVARNÝ	E. ŠVARNÝ	ING. J. NEŠPOR		
OBJEDNATEL DOKUMENTACE: STATUTÁRNÍ MĚSTO BRNO				DATUM	SRPEN - 2023
NÁZEV AKCE:				FORMÁT	A4
DOPRAVNÍ ZNAČENÍ				STUPĚŇ	
DURĐÁKOVA - MK				MĚŘÍTKO	1:500
				Č. ZAKÁZKY	0594-2023
NÁZEV VÝKRESU:				ČÍSLO PARÉ	ČÍSLO VÝKRESU
ZMĚNA DOPRAVNÍHO ZNAČENÍ					01.1

SPIS.ZN. :
Pozn.: Vykresová dokumentace je vypracována na základě požadavku MMB OD.
Požadavkem je zde označení stání, která budou opatřena nabíjecími stanicemi pro elektromobily v souladu se vzorovým listem. Přesné umístění nově instalovaného sloupku bude realizováno s ohledem na technické sítě a polohu dobíjecí stanice.
Stávající VDZ, které brání instalaci nového musí být před realizací tohoto vykresu odstraněno.

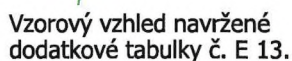


DOPRAVNÍ ZNAČENÍ RUŠENÉ

VEDOUCÍ ÚDI	GENER. PROJEKTANT	VYPRACOVAL	KONTROLOVAL	 Brněnské komunikace a.s. ÚTVAR DOPRAVNÍHO INŽENÝRSTVÍ
ING. M. PERNICA	E. ŠVARNÝ	E. ŠVARNÝ	ING. J. NEŠPOR	
<i>P. 12-00</i>	<i>Y</i>	<i>Y</i>	<i>Nešpor</i>	
OBJEDNATEL DOKUMENTACE: STATUTÁRNÍ MĚSTO BRNO				
NÁZEV AKCE: DOPRAVNÍ ZNAČENÍ VÍDEŇSKÁ - MK				
NÁZEV VÝKRESU: ZMĚNA DOPRAVNÍHO ZNAČENÍ				
DATUM		SRPEN - 2023		
FORMÁT		A4		
STUPEŇ				
MĚŘÍTKO		1:500		
Č. ZAKÁZKY		0594-2023		
ČÍSLO PARÉ		ČÍSLO VÝKRESU		
		011		

MORAVSKÉ NÁM. - MK

úsek (LIDICKÁ - ROOSEVELTOVA)

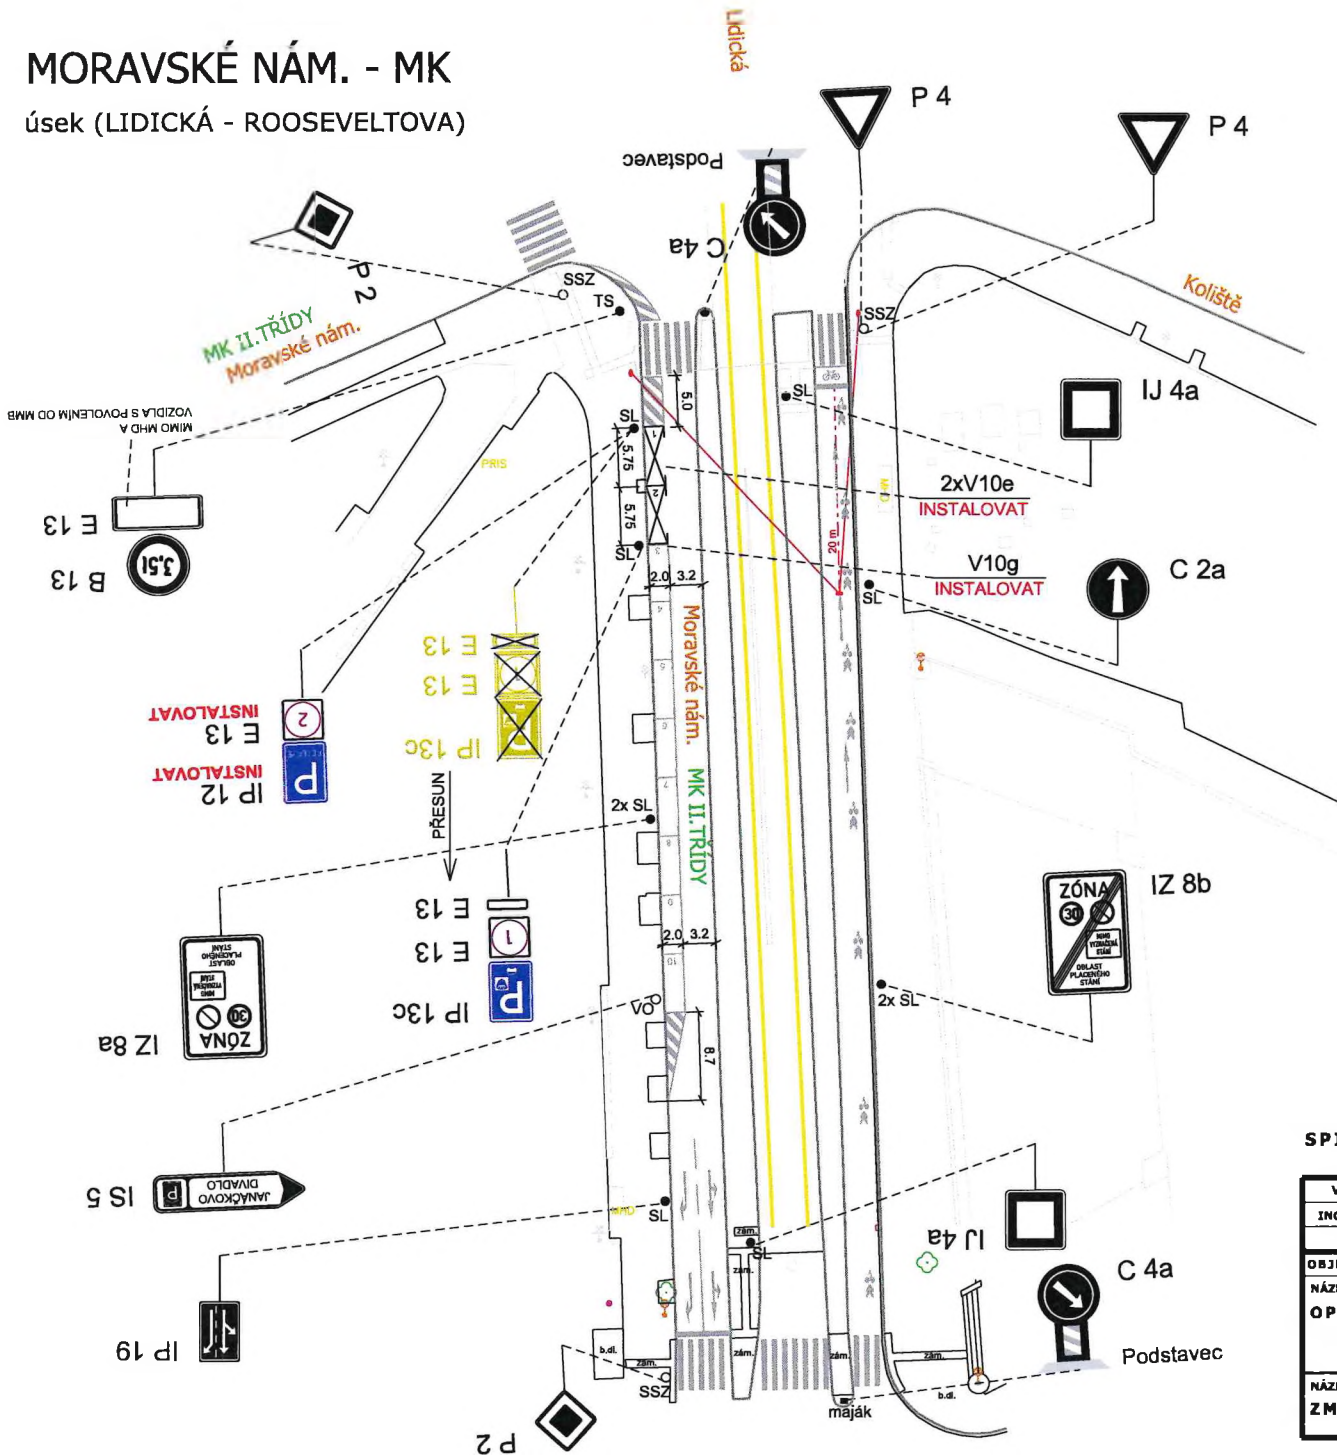

Pozn.: Výkresová dokumentace je vypracována na základě požadavku MMB OD. Požadavkem je zde označení stání, která budou opatřena nabíječkami pro elektromobily v souladu se vzorovým listem. Přesné umístění nově instalovaného sloupku bude realizováno s ohledem na technické sítě a polohu dobíjecí stanice. Stávající VZ, které brání instalaci nového musí být před realizací tohoto výkresu odstraněno. DZ bude realizováno podle TP 65 a TP 133.

Vzorový vzhled navržené
dodatečné tabulky č. E 13.



- LEGENDA:**
- B 1
 - B 1 Instalovat
 - B 1 Odstranit
 - V 1a Instalovat
 - V 1a Rušené
- DOPRAVNÍ ZNAČENÍ STÁVAJÍCÍ
DOPRAVNÍ ZNAČENÍ NAVRHOVANÉ
DOPRAVNÍ ZNAČENÍ RUŠENÉ

SPIS.ZN.:5400/OD/MMB/1089642/2024; vyřizuje R. Matuszková


VEDOUČÍ ÚDI	GENER. PROJEKTANT	VYPRACOVAL	KONTROLOVAL	 Brněnské komunikace ÚTVAR DOPRAVNÍHO INŽENÝRSTVÍ	
ING. M. PERNICA	M. ZEMAN, DIS.	M. ZEMAN, DIS.	ING. J. NEŠPOR		
<i>Pernica</i>	<i>Zeman</i>	<i>Zeman</i>	<i>Nešpor</i>		
OBJEDNATEL DOKUMENTACE: STATUTÁRNÍ MĚSTO BRNO				DATUM	LEDEN 2025
NÁZEV AKCE:				FORMÁT	
OPS 1-14				STUPEŇ	
MORAVSKÉ NÁM.-MK II.TŘÍDY				MĚŘÍTKO	1:500
				Č. ZAKÁZKY	
NÁZEV VÝKRESU:				ČÍSLO PARÉ	ČÍSLO VÝKRESU
ZMĚNA DOPRAVNÍHO ZNAČENÍ					59.6

UL. HERČÍKOVA - MK



SPIS.ZN.:

Pozn.: Vykresová dokumentace je vypracována na základě požadavku MMB OD. Požadavkem je zde označení stání, která budou opatřena nabíjecími stanicemi pro elektromobily v souladu se vzorovým listem. Presné umístění nové instalovaného sloupku bude realizováno s ohledem na technické síť a polohu dobíjecí stanice. Stávající VDZ, které brání instalaci nového musí být před realizací tohoto výkresu odstraněno.

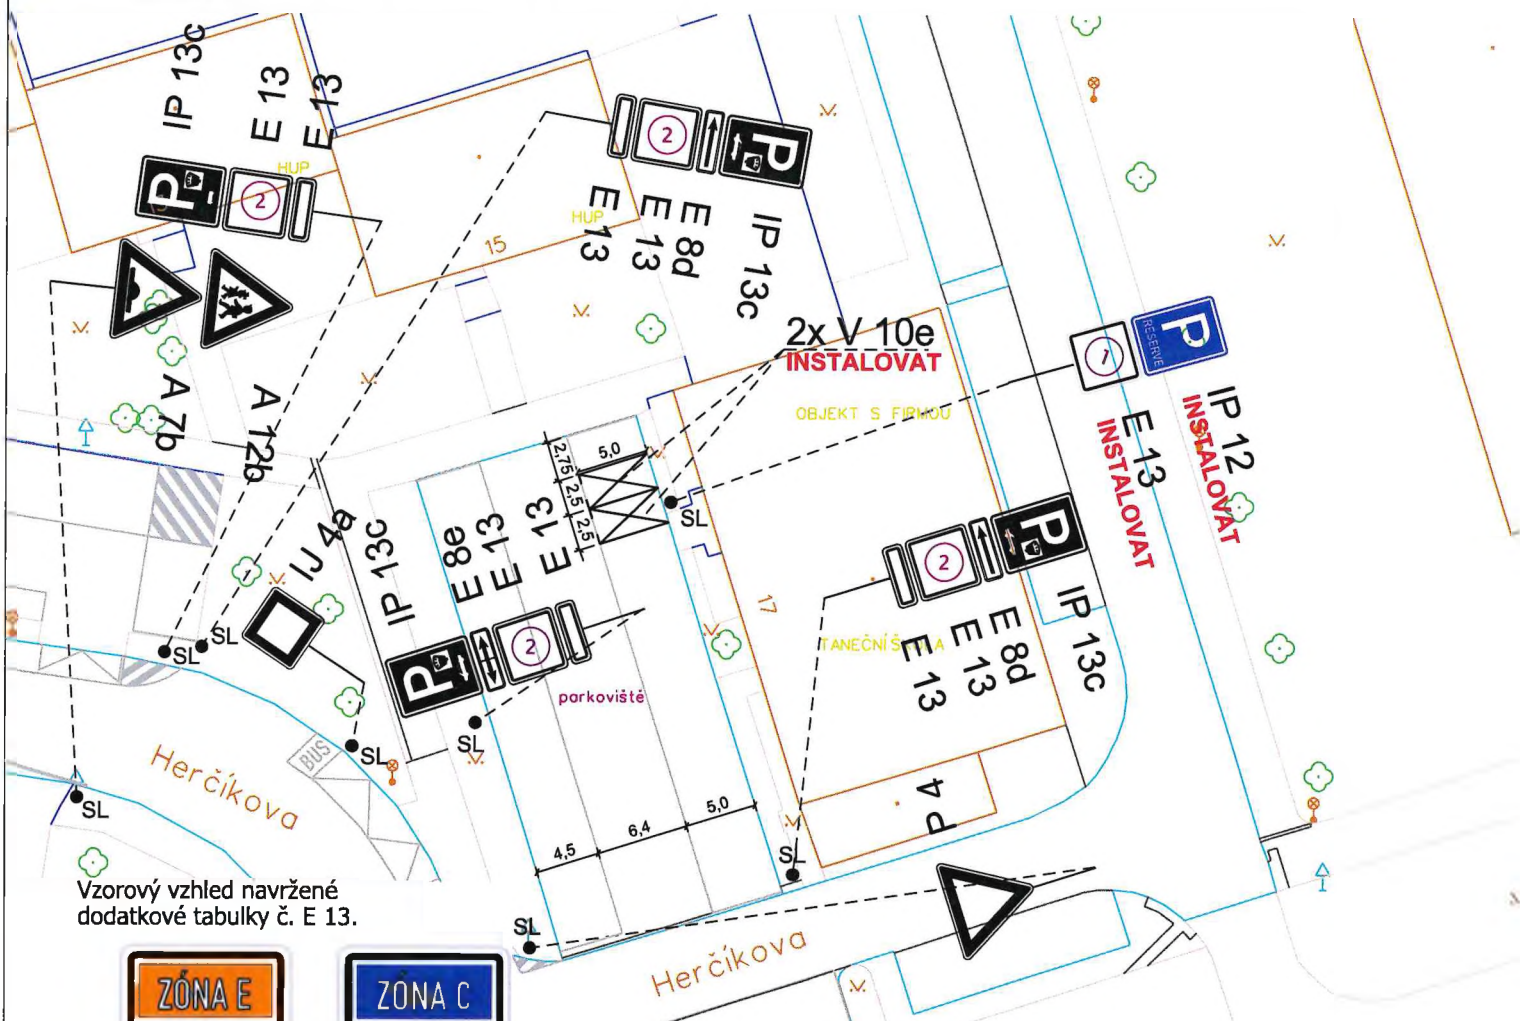

Vzorový vzhled navržené
dodatkové tabulky č. E 13.



1




OBLAST 3-09

2

LEGENDA:



B 1

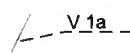


V 1a

DOPRAVNÍ ZNAČENÍ STÁVAJÍCÍ



B 1
Instalovat

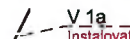


V 1a
Instalovat

DOPRAVNÍ ZNAČENÍ NAVRHOVANÉ



B 1
Odstranit

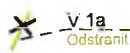

V 1a
Odstranit


DOPRAVNÍ ZNAČENÍ RUŠENÉ

VEDOUČÍ ÚDI	GENER. PROJEKTANT	VYPRACOVAL	KONTROLOVAL	 Brněnské komunikace a.s. ÚTVAR DOPRAVNÍHO INŽENÝRSTVÍ	
ING. M. PERNICA	E. ŠVARNÝ	E. ŠVARNÝ	ING. J. NEŠPOR		
OBJEDNATEL DOKUMENTACE: STATUTÁRNÍ MĚSTO BRNO				DATUM	SRPEN - 2023
NÁZEV AKCE:				FORMÁT	A4
DOPRAVNÍ ZNAČENÍ				STUPEŇ	
HERČÍKOVA - MK				MĚŘÍTKO	1:500
				Č. ZAKÁZKY	0594-2023
NÁZEV VÝKRESU:				ČÍSLO PARÉ	ČÍSLO VÝKRESU
ZMĚNA DOPRAVNÍHO ZNAČENÍ					01.1

UL. ČERNOPOLNÍ - MK



SPIS.ZN.:
Pozn.: Vykresová dokumentace je vypracována na základě požadavku MMB OD.
Požadavkem je zde označení stání, která budou opatřena nabíjecími stanicemi pro elektromobily v souladu se vzorovým listem. Presné umístění nové instalovaného sloupku bude realizováno s ohledem na technické síť a polohu dobíjecí stanice. Stávající VZ, které brání instalaci nového musí být před realizací tohoto vykresu odstraněno.

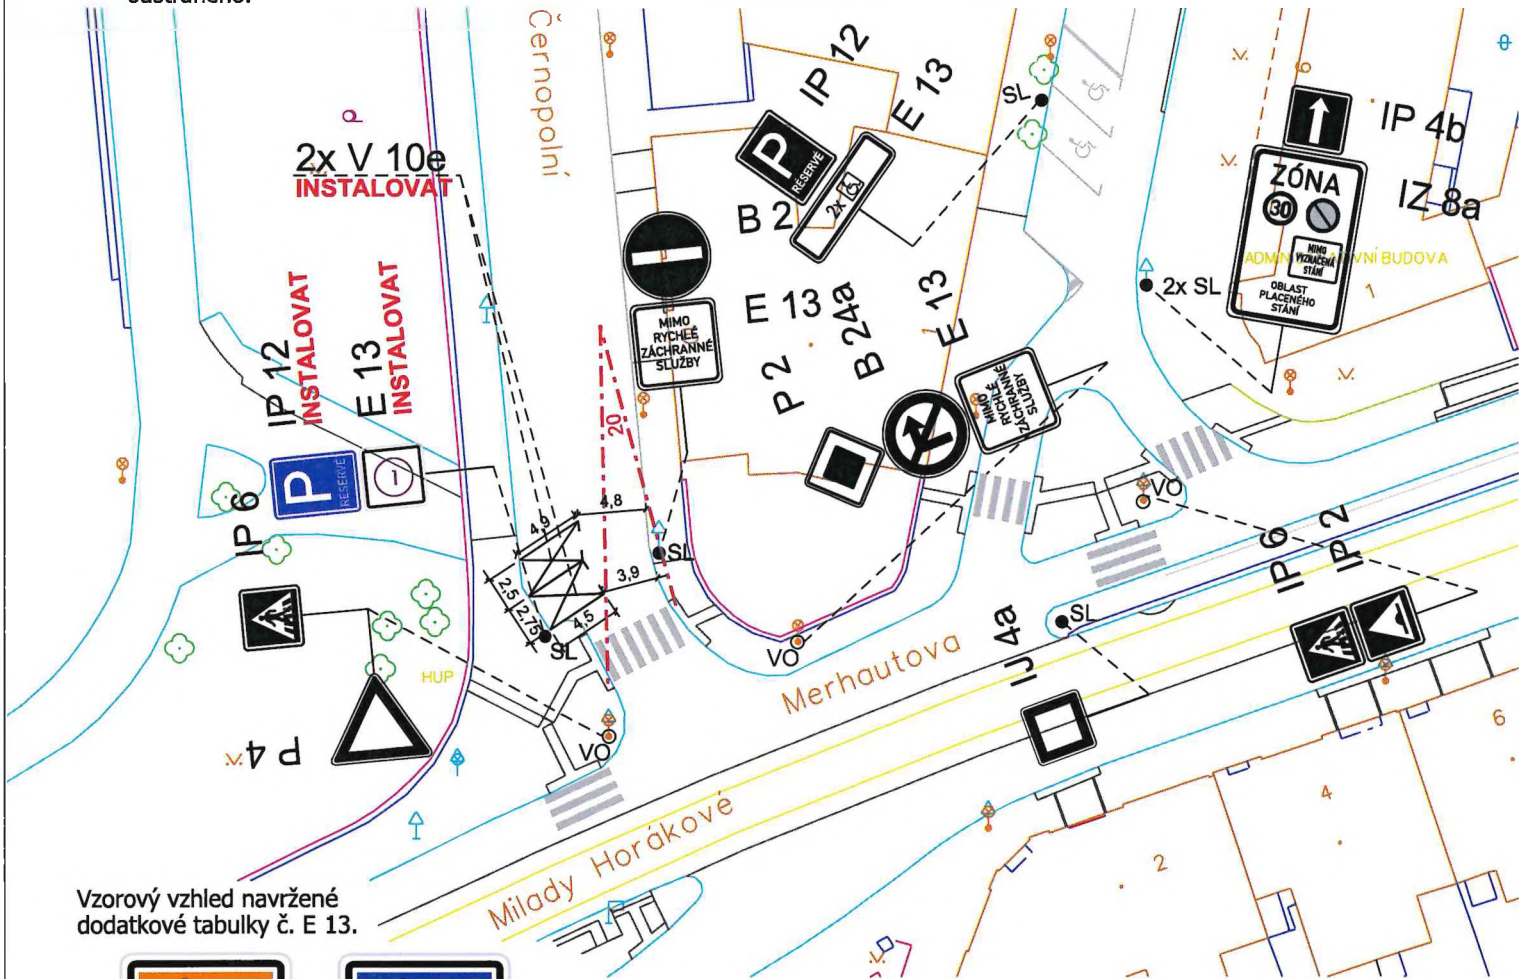

Vzorový vzhled navržené
dodatekové tabulky č. E 13.



1



2




LEGENDA:

	B 1		V 1a	DOPRAVNÍ ZNAČENÍ STÁVAJÍCÍ
	B 1 Instalovat		V 1a Instalovat	DOPRAVNÍ ZNAČENÍ NAVRHOVANÉ
	B 1 Odstranit		V 1a Odstranit	DOPRAVNÍ ZNAČENÍ RUŠENÉ


VEDOUcí ÚDI	GENER. PROJEKTANT	VYPRACOVAL	KONTROLOVAL	 Brněnské komunikace a.s. ÚTVAR DOPRAVNÍHO INŽENÝRSTVÍ	
ING. M. PERNICA	E. ŠVARNÝ	E. ŠVARNÝ	ING. J. NEŠPOR		
<i>Pernica</i>	<i>Švarný</i>	<i>Švarný</i>	<i>Nešpor</i>		
OBJEDNATEL DOKUMENTACE: STATUTÁRNÍ MĚSTO BRNO				DATUM	SRPEN - 2023
NÁZEV AKCE:				FORMÁT	A4
DOPRAVNÍ ZNAČENÍ				STUPEŇ	
ČERNOPOLNÍ - MK				MĚŘÍTKO	1:500
				Č. ZAKÁZKY	0594-2023
NÁZEV VÝKRESU:				ČÍSLO PARÉ	ČÍSLO VÝKRESU
ZMĚNA DOPRAVNÍHO ZNAČENÍ					01.1

UL. VALOUŠKOVA - MK

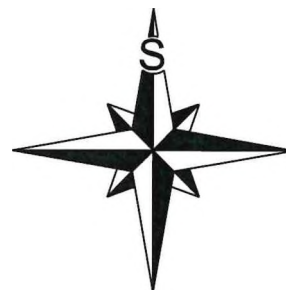

SPIS.ZN.:

Pozn.: Vykresová dokumentace je vypracována na základě požadavku MMB OD. Požadavkem je zde označení stání, která budou opatřena nabíjecími stanicemi pro elektromobily v souladu se vzorovým listem. Přesné umístění nově instalovaného sloupku bude realizováno s ohledem na technické sítě a polohu dobíjecí stanice. Stávající VZD, které brání instalaci nového musí být před realizací tohoto výkresu odstraněno.

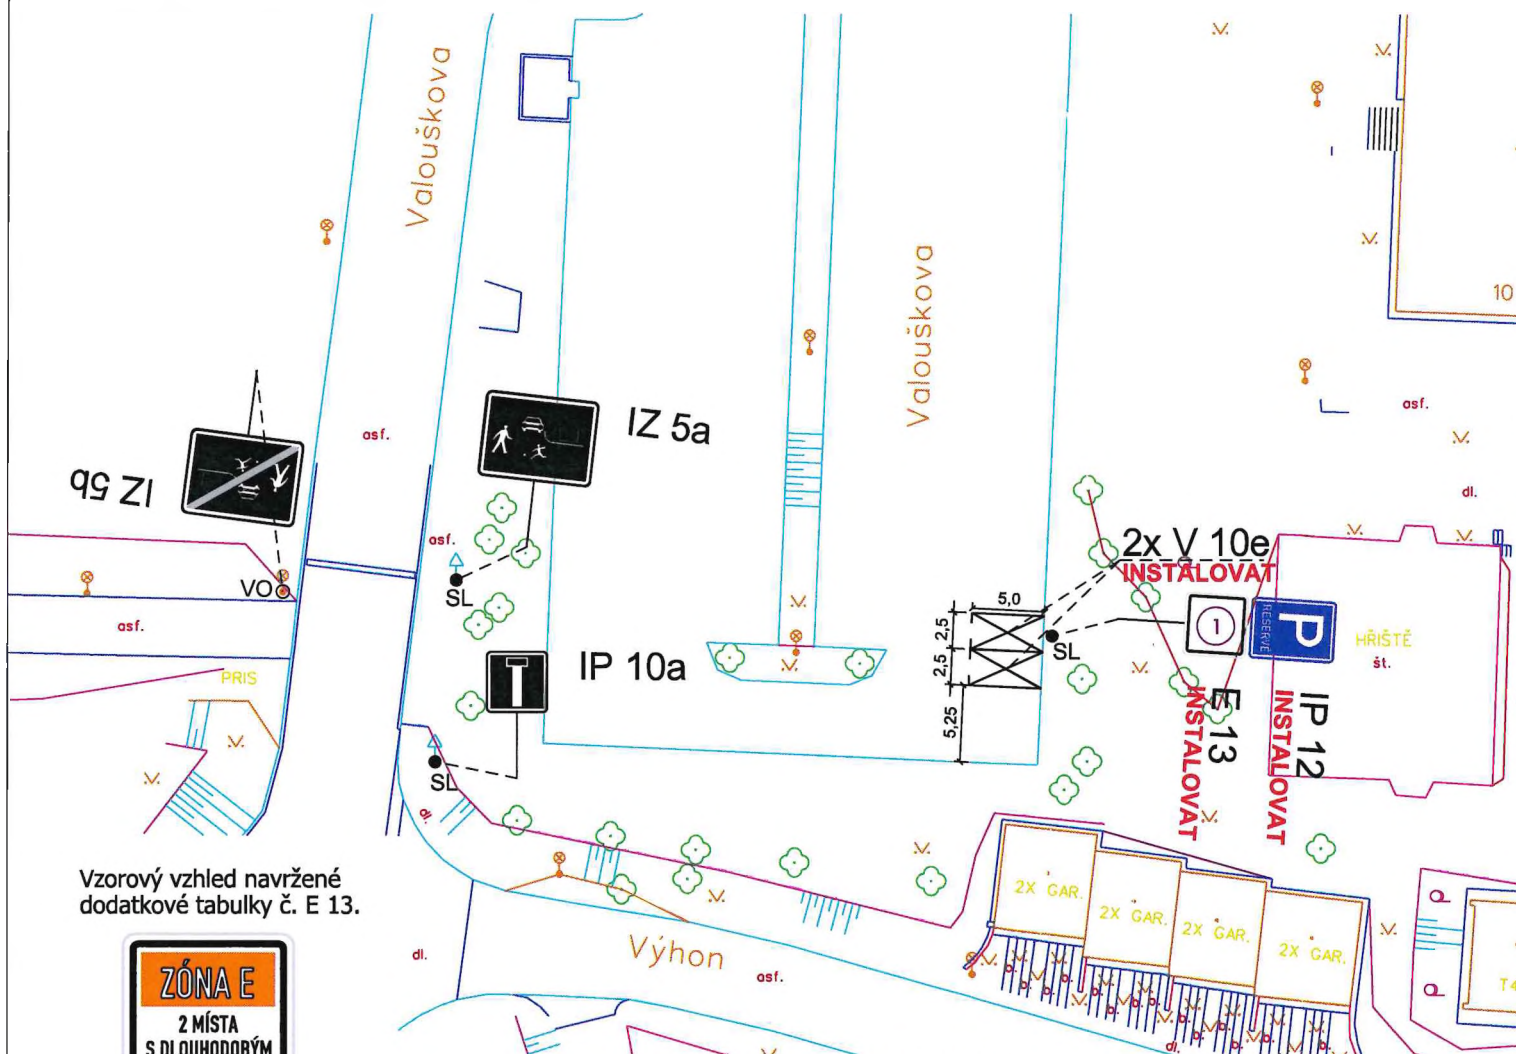

Vzorový vzhled navržené dodatkové tabulky č. E 13.




1

LEGENDA:

	B 1		V 1a	DOPRAVNÍ ZNAČENÍ STÁVAJÍCÍ
	B 1 Instalovat		V 1a Instalovat	DOPRAVNÍ ZNAČENÍ NAVRHOVANÉ
	B 1 Odstranit		V 1a Odstranit	DOPRAVNÍ ZNAČENÍ RUŠENÉ

VEDOUcí ÚDI	GENER. PROJEKTANT	VYPRACOVAL	KONTROLOVAL	 Brněnské komunikace a.s. ÚTVAR DOPRAVNÍHO INŽENÝRSTVÍ	
ING. M. PERNICA	E. ŠVARNÝ	E. ŠVARNÝ	ING. J. NEŠPOR		
OBJEDNATEL DOKUMENTACE: STATUTÁRNÍ MĚSTO BRNO				DATUM	SRPEN - 2023
NÁZEV AKCE:				FORMÁT	A4
DOPRAVNÍ ZNAČENÍ				STUPEŇ	
VALOUŠKOVA - MK				MĚŘÍTKO	1:500
				Č. ZAKÁZKY	0594-2022
NÁZEV VÝKRESU:				ČÍSLO PARÉ	ČÍSLO VÝKRESU
ZMĚNA DOPRAVNÍHO ZNAČENÍ					01.1

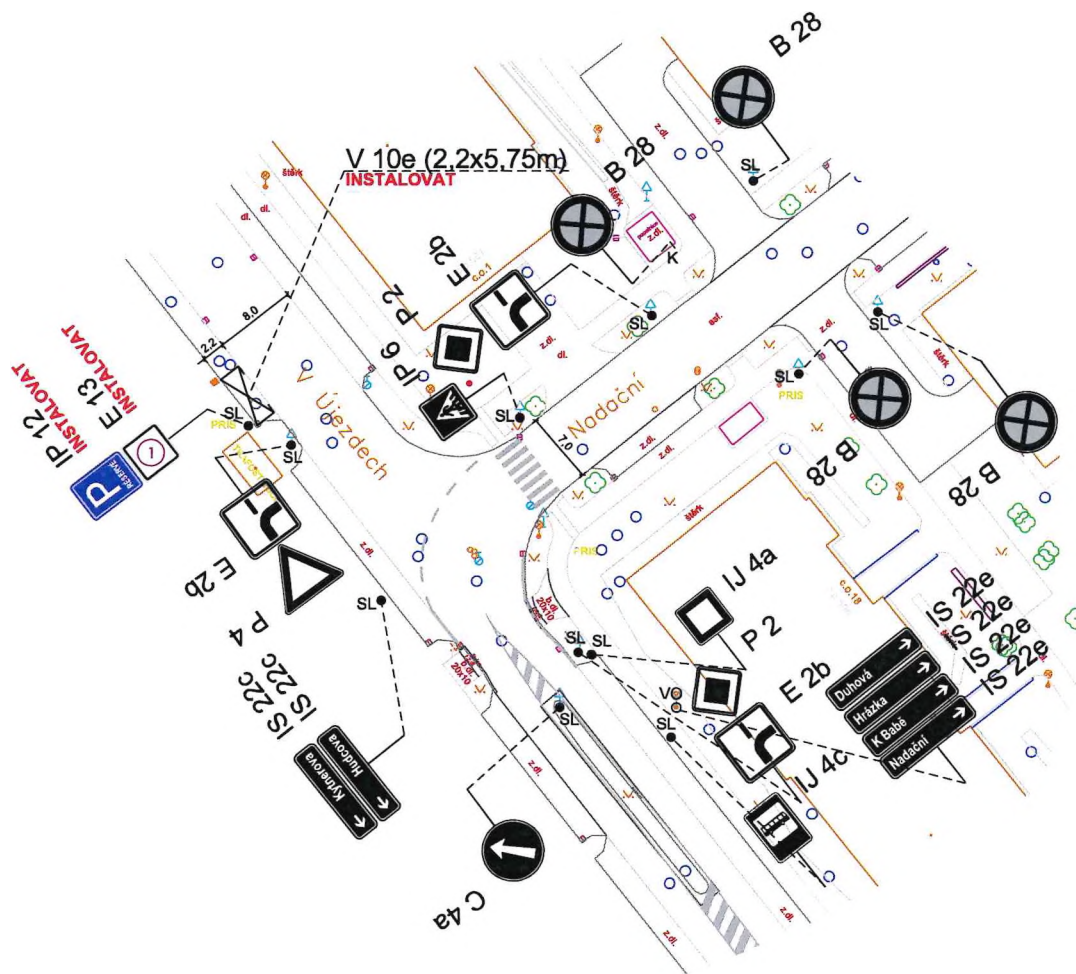

①

Pozn.: Výkresová dokumentace byla vypracována na základě požadavku MMB OD za účelem zřízení jednoho parkovacího stání, které bude opatřeno nabíjecí stanicí pro elektromobily v souladu se vzorovým listem č. 30. Stávající VDZ, které brání instalaci nového, musí být odstraněno.


	B 1	- V 1a -	DOPRAVNÍ ZNAČENÍ STÁVAJÍCÍ
	B 1 Instalovat	- V 1a - Instalovat	DOPRAVNÍ ZNAČENÍ NAVRHOVANÉ
	B 1 Odstranit	- V 1a -	DOPRAVNÍ ZNAČENÍ RUŠENÉ

VEDOUcí ÚDI	GENER. PROJEKTANT	VYPRACOVAL	KONTROLOVAL	 Brněnské komunikace ÚTVAR DOPRAVNÍHO INŽENÝRSTVÍ
ING. M. PERNICA	MGR. P. ANDREŠOVÁ	MGR. P. ANDREŠOVÁ	ING. Z. NEČAS	
<i>P. Pernica</i>	<i>P. Andrešová</i>	<i>P. Andrešová</i>	<i>Z. Nečas</i>	
OBJEDNATEL DOKUMENTACE: STATUTÁRNÍ MĚSTO BRNO				DATUM
NÁZEV AKCE:				FORMÁT
DOPRAVNÍ ZNAČENÍ				STUPEŇ
ULICE V ÚJEZDECH - MK				MĚŘÍTKO
				Č. ZAKÁZKY
				ČÍSLO PARÉ
NÁZEV VÝKRESU:				ČÍSLO VÝKRESU
ZMĚNA DOPRAVNÍHO ZNAČENÍ				01.1

UL. SYNKOVA - MK



SPIS.ZN.;
Pozn.: Vykresová dokumentace je vypracována na základě požadavku MMB OD.
Požadavkem je zde označení stání, která budou opatřena nabíjecími stanicemi pro elektromobily v souladu se vzorovým listem. Přesné umístění nově instalovaného sloupku bude realizováno s ohledem na technické sítě a polohu dobíjecí stanice. Stávající VZ, které brání instalaci nového musí být před realizací tohoto výkresu odstraněno. DZ bude realizováno podle TP 65 a TP 133.

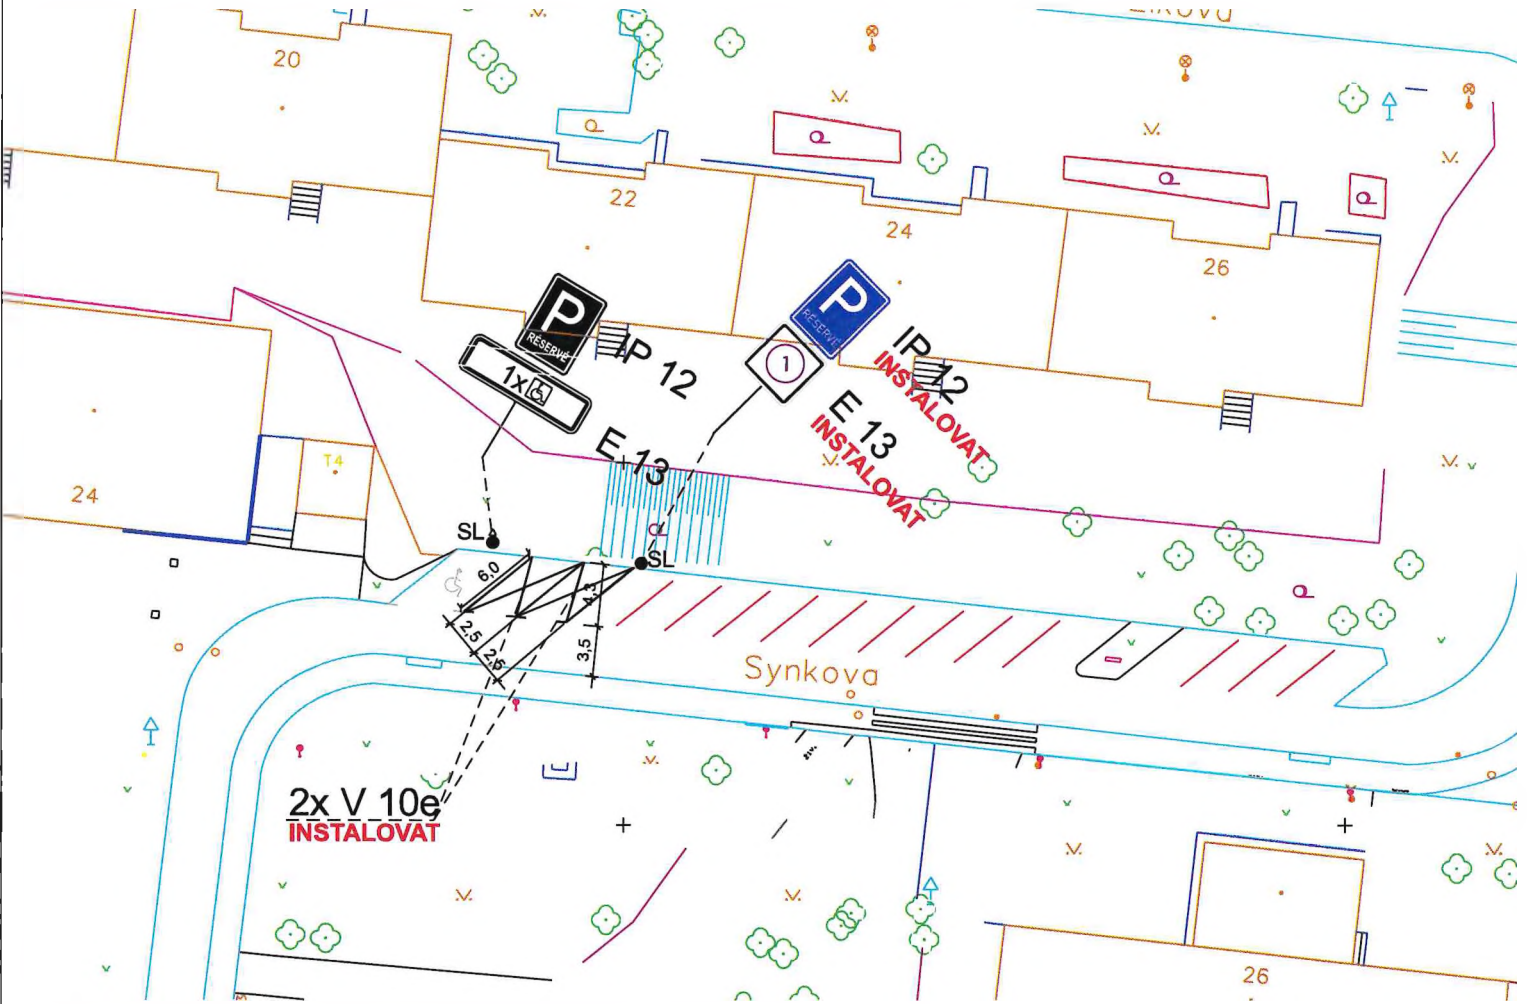

Vzorový vzhled navržené
dodatkové tabulky č. E 13.




1

LEGENDA:

	B 1		DOPRAVNÍ ZNAČENÍ STÁVAJÍCÍ
	B 1 Instalovat		DOPRAVNÍ ZNAČENÍ NAVRHOVANÉ
	B 1 Odstranit		DOPRAVNÍ ZNAČENÍ RUŠENÉ


VEDOUcí ÚDI	GENER. PROJEKTANT	VYPRACOVAL	KONTROLOVAL	 Brněnské komunikace a.s. ÚTVAR DOPRAVNÍHO INŽENÝRSTVÍ	
ING. M. PERNICA	E. ŠVARNÝ	E. ŠVARNÝ	ING. J. NEŠPOR		
OBJEDNATEL DOKUMENTACE: STATUTÁRNÍ MĚSTO BRNO				DATUM	BŘEZEN - 2025
NÁZEV AKCE:				FORMÁT	A4
DOPRAVNÍ ZNAČENÍ				STUPEŇ	
SYNKOVA - MK				MĚŘÍTKO	1:500
NÁZEV VÝKRESU:				Č. ZAKÁZKY	
ZMĚNA DOPRAVNÍHO ZNAČENÍ				ČÍSLO PARÉ	ČÍSLO VÝKRESU
					01.1

UL. SPORTOVNÍ - MK

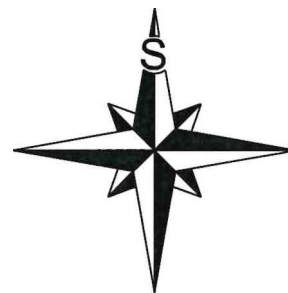

SPIS.ZN.:

Pozn.: Vykresová dokumentace je vypracována na základě požadavku MMB OD. Požadavkem je zde označení stání, která budou opatřena nabíjecími stanicemi pro elektromobily v souladu se vzorovým listem. Přesné umístění nově instalovaného sloupku bude realizováno s ohledem na technické sítě a polohu dobíjecí stanice. Stávající VDZ, které brání instalaci nového musí být před realizací tohoto výkresu odstraněno.

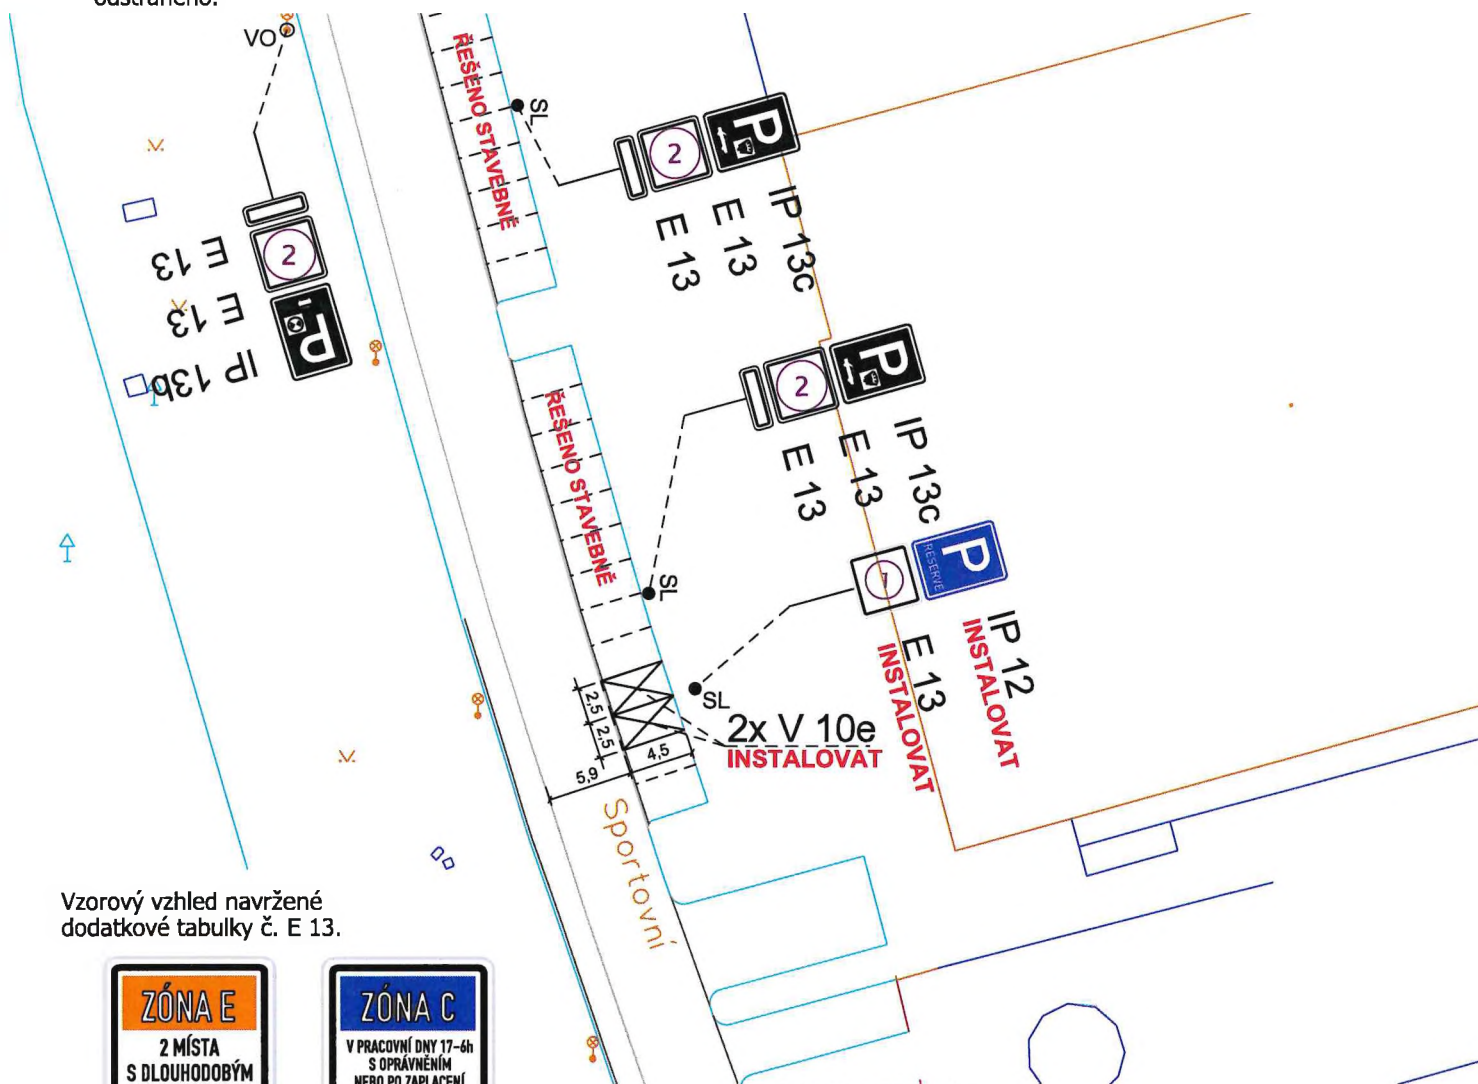

Vzorový vzhled navržené
dodatkové tabulky č. E 13.



1




2

OBLAST 3-15

LEGENDA:



B 1

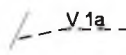

V 1a

DOPRAVNÍ ZNAČENÍ STÁVAJÍCÍ



B 1

Instalovat



V 1a


Instalovat

DOPRAVNÍ ZNAČENÍ NAVRHOVANÉ



B 1

Odstranit

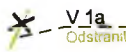

V 1a

Odstranit

DOPRAVNÍ ZNAČENÍ RUŠENÉ


VEDOUcí ÚDI	GENER. PROJEKTANT	VYPRACOVAL	KONTROLOVAL	 Brněnské komunikace a.s. ÚTVAR DOPRAVNÍHO INŽENÝRSTVÍ	
ING. M. PERNICA	E. ŠVARNÝ	E. ŠVARNÝ	ING. J. NEŠPOR		
OBJEDNATEL DOKUMENTACE: STATUTÁRNÍ MĚSTO BRNO				DATUM	SRPEN - 2023
NÁZEV AKCE:				FORMÁT	A4
DOPRAVNÍ ZNAČENÍ				STUPEŇ	
SPORTOVNÍ - MK				MĚŘÍTKO	1:500
				Č. ZAKÁZKY	0594-2023
NÁZEV VÝKRESU:				ČÍSLO PARÉ	ČÍSLO VÝKRESU
ZMĚNA DOPRAVNÍHO ZNAČENÍ					01.1

UL. SCHWAIGROVA - MK



SPIS.ZN.:

Pozn.: Vykresová dokumentace je vypracována na základě požadavku MMB OD. Požadavkem je zde označení stání, která budou opatřena nabíjecími stanicemi pro elektromobily v souladu se vzorovým listem. Přesné umístění nově instalovaného sloupku bude realizováno s ohledem na technické síť a polohu dobíjecí stanice. Stávající VDZ, které brání instalaci nového musí být před realizací tohoto vykresu odstraněno.

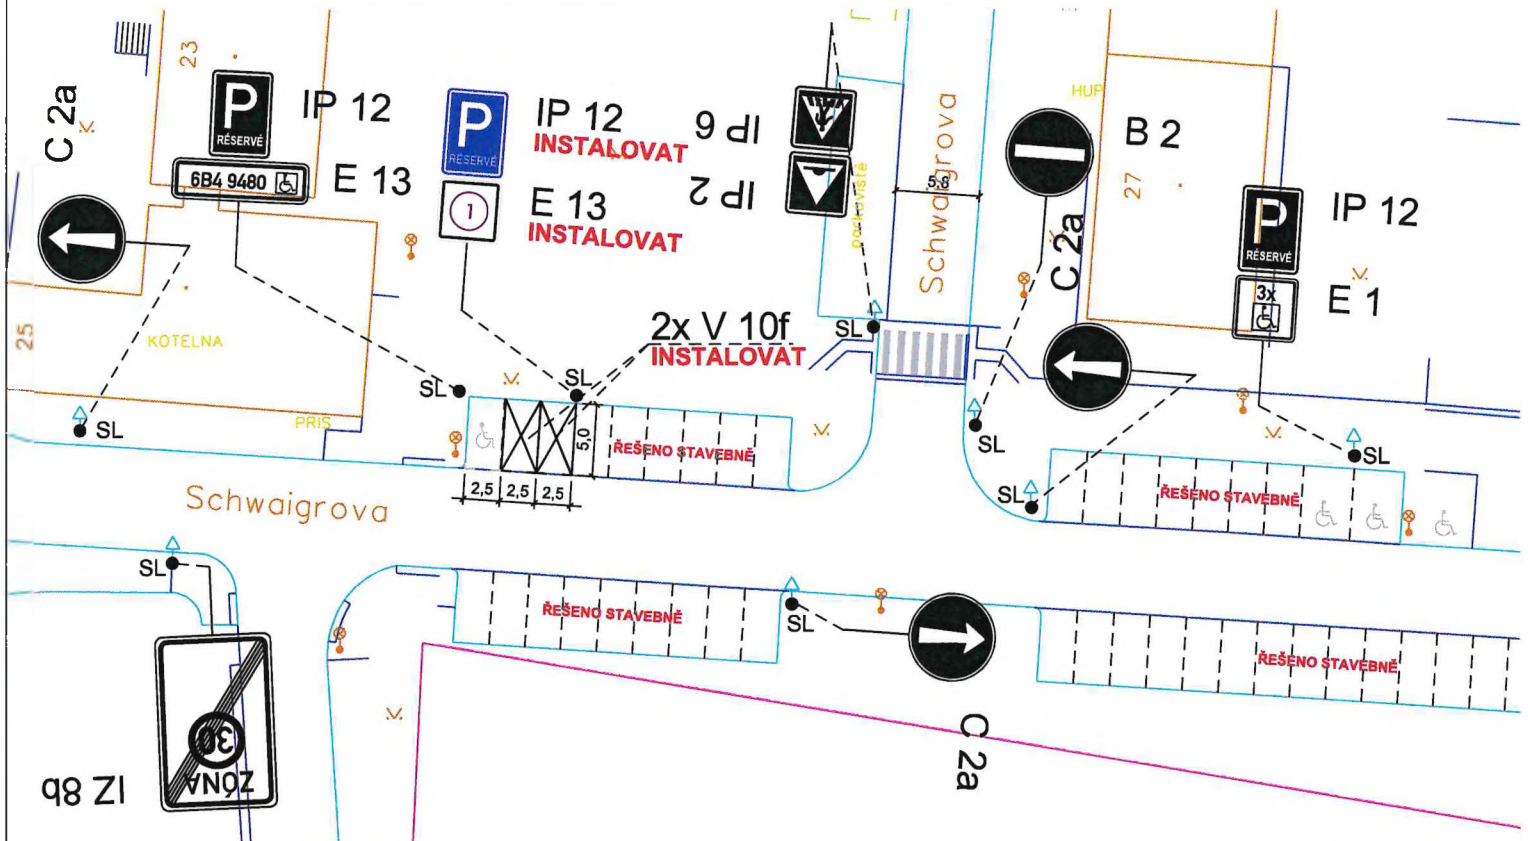

Vzorový vzhled navržené
dodatkové tabulky č. E 13.



1

LEGENDA:



	B 1		DOPRAVNÍ ZNAČENÍ STÁVAJÍCÍ
	B 1 Instalovat		DOPRAVNÍ ZNAČENÍ NAVRHOVANÉ
	B 1 Odstranit		DOPRAVNÍ ZNAČENÍ RUŠENÉ

VEDOUcí ÚDI	GENER. PROJEKTANT	VYPRACOVAL	KONTRLOVAL	 Brněnské komunikace a.s.	
ING. M. PERNICA	E. ŠVARNÝ	E. ŠVARNÝ	ING. J. NEŠPOR		
OBJEDNATEL DOKUMENTACE: STATUTÁRNÍ MĚSTO BRNO				DATUM	SRPEN - 2023
NÁZEV AKCE:				FORMÁT	A4
DOPRAVNÍ ZNAČENÍ				STUPEŇ	
SCHWAIGROVA - MK				MĚŘÍTKO	1:500
				Č. ZAKÁZKY	0594-2022
NÁZEV VÝKRESU:				ČÍSLO PARÉ	ČÍSLO VÝKRESU
ZMĚNA DOPRAVNÍHO ZNAČENÍ					01.1

UL. HRÁZNÍ - MK

SPIS.ZN.:

Pozn.: Vykresová dokumentace je vypracována na základě požadavku MMB OD. Požadavkem je zde označení stání, která budou opatřena nabíjecími stanicemi pro elektromobily v souladu se vzorovým listem. Presné umístění nově instalovaného sloupku bude realizováno s ohledem na technické sítě a polohu dobíjecí stanice. Stávající VZD, které brání instalaci nového musí být před realizací tohoto vykresu odstraněno. DZ bude realizováno podle TP 65 a TP 133.

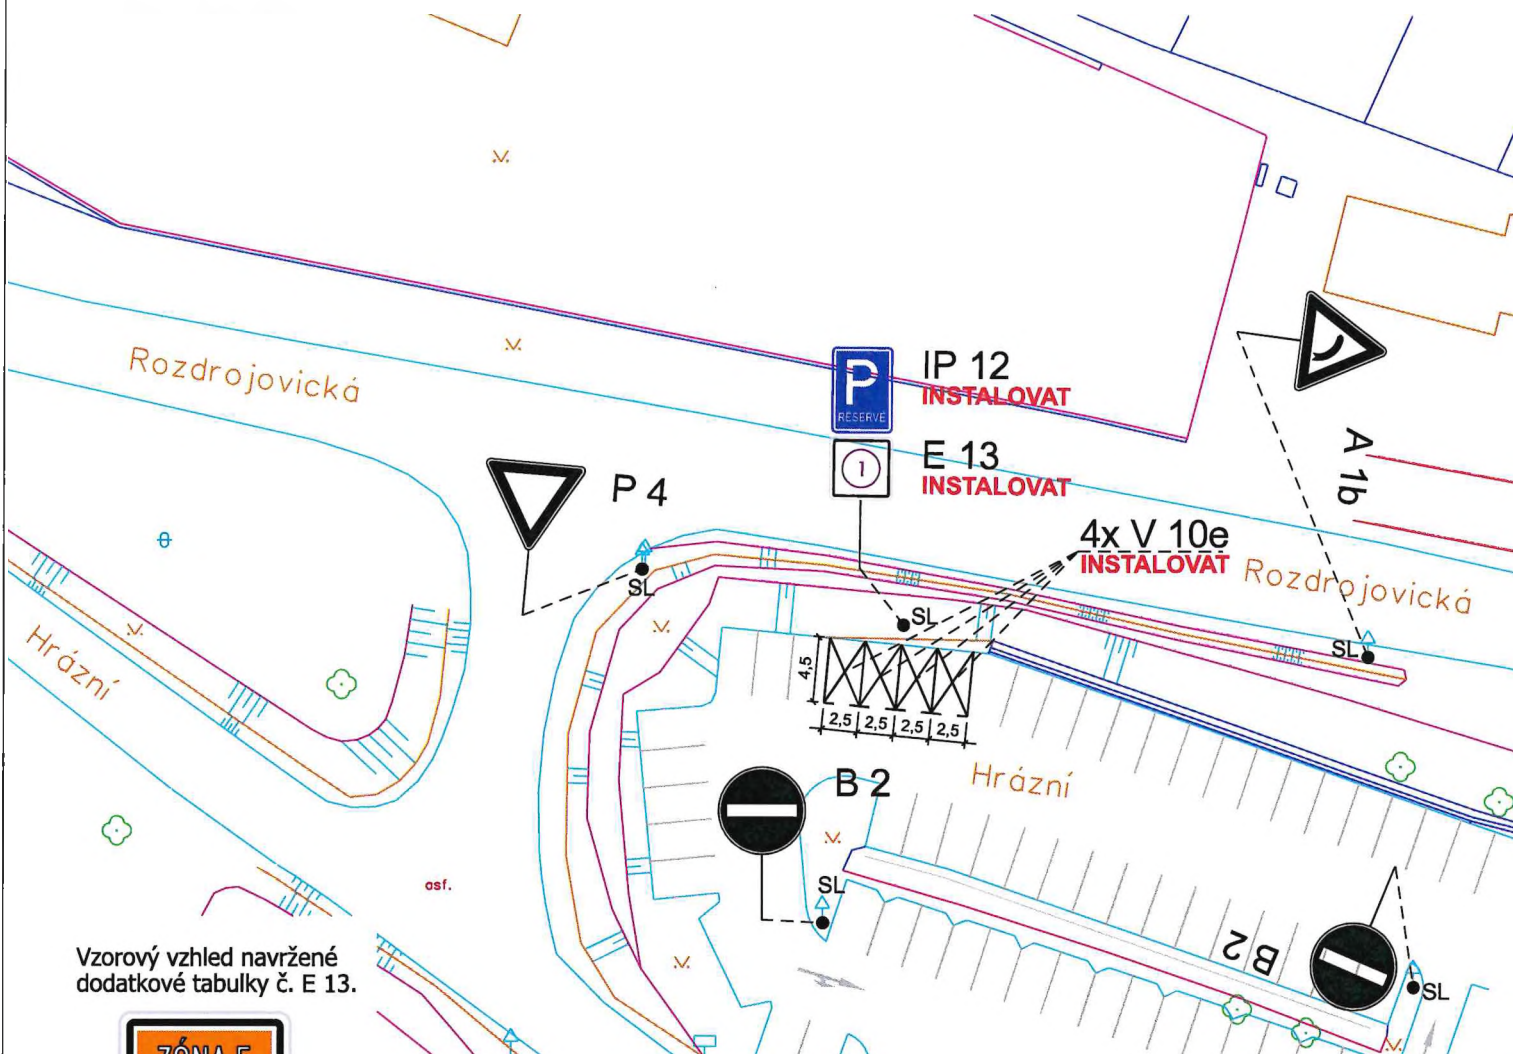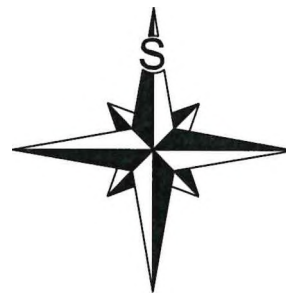

Vzorový vzhled navržené dodatkové tabulky č. E 13.



LEGENDA:


	B 1		V 1a	DOPRAVNÍ ZNAČENÍ STÁVAJÍCÍ
	B 1 Instalovat		V 1a Instalovat	DOPRAVNÍ ZNAČENÍ NAVRHOVANÉ
	B 1 Odstranit		V 1a Odstranit	DOPRAVNÍ ZNAČENÍ RUŠENÉ

VEDOUcí ÚDÍ	GENER. PROJEKTANT	VYPRACOVAL	KONTROLOVAL	Brněnské komunikace a.s. ÚTVAR DOPRAVNÍHO INŽENÝRSTVÍ	
ING. M. PERNICA	E. ŠVARNÝ	E. ŠVARNÝ	ING. J. NEŠPOR		
OBJEDNATEL DOKUMENTACE: STATUTÁRNÍ MĚSTO BRNO				DATUM	ÚNOR - 2025
NÁZEV AKCE:				FORMÁT	A4
DOPRAVNÍ ZNAČENÍ				STUPEŇ	
HRÁZNÍ - MK				MĚŘÍTKO	1:500
				Č. ZAKÁZKY	
NÁZEV VÝKRESU:				ČÍSLO PARÉ	ČÍSLO VÝKRESU
ZMĚNA DOPRAVNÍHO ZNAČENÍ					01.1

UL. JEDOVNICKÁ



SPIS.ZN.;
Pozn.: Vykresová dokumentace je vypracována na základě požadavku MMB OD.
Požadavkem je zde označení stání, která budou opatřena nabíjecími stanicemi pro elektromobily v souladu se vzorovým listem. Přesné umístění nově instalovaného sloupku bude realizováno s ohledem na technické síť a polohu dobíjecí stanice.
Stávající VZ, které brání instalaci nového musí být před realizací tohoto výkresu odstraněno. DZ bude realizováno podle TP 65 a TP 133.

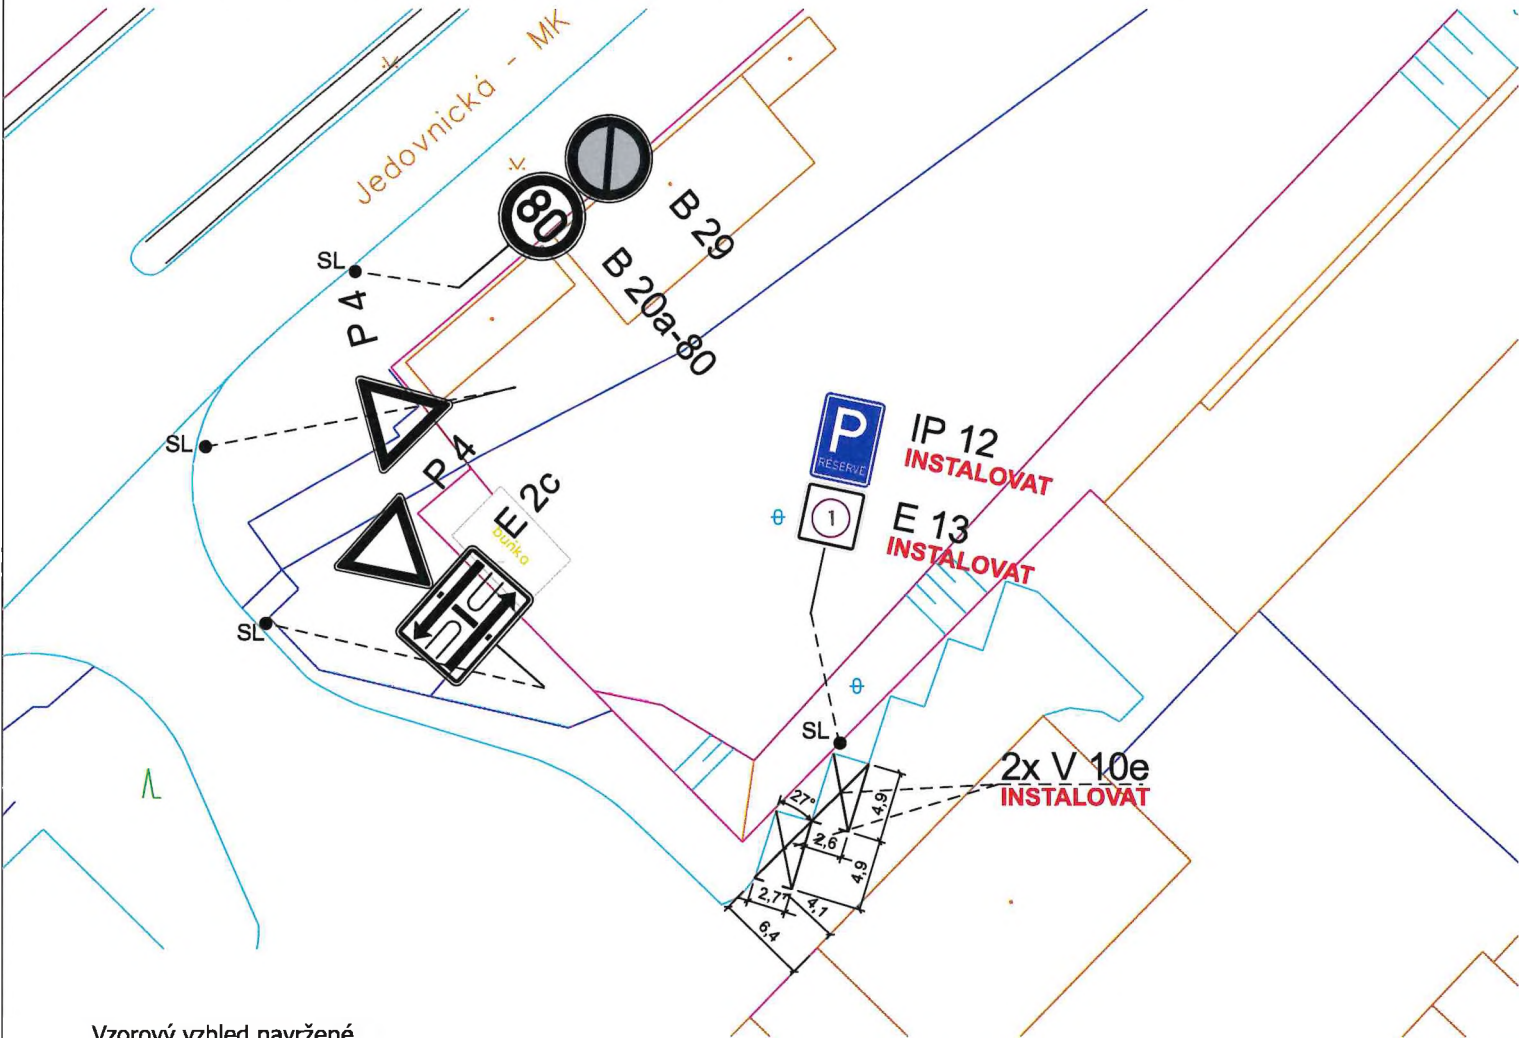

Vzorový vzhled navržené
dodatkové tabulky č. E 13.




1

LEGENDA:

- | | | | | |
|--|-------------------|--|--------------------|-----------------------------|
| | B 1 | | V 1a | DOPRAVNÍ ZNAČENÍ STÁVAJÍCÍ |
| | B 1
Instalovat | | V 1a
Instalovat | DOPRAVNÍ ZNAČENÍ NAVRHOVANÉ |
| | B 1
Odstranit | | V 1a
Odstranit | DOPRAVNÍ ZNAČENÍ RUŠENÉ |

VEDOUČÍ ÚDI	GENER. PROJEKTANT	VYPRACOVAL	KONTROLOVAL	 Brněnské komunikace a.s. ÚTVAR DOPRAVNÍHO INŽENÝRSTVÍ	
ING. M. PERNICA	E. ŠVARNÝ	E. ŠVARNÝ	ING. J. NEŠPOR		
OBJEDNATEL DOKUMENTACE: STATUTÁRNÍ MĚSTO BRNO				DATUM	BŘEZEN - 2025
NÁZEV AKCE:				FORMÁT	A4
DOPRAVNÍ ZNAČENÍ				STUPEŇ	
JEDOVNICKÁ				MĚŘÍTKO	1:500
				Č. ZAKÁZKY	
NÁZEV VÝKRESU:				ČÍSLO PARÉ	ČÍSLO VÝKRESU
ZMĚNA DOPRAVNÍHO ZNAČENÍ					01.1

UL. K BABĚ - MK

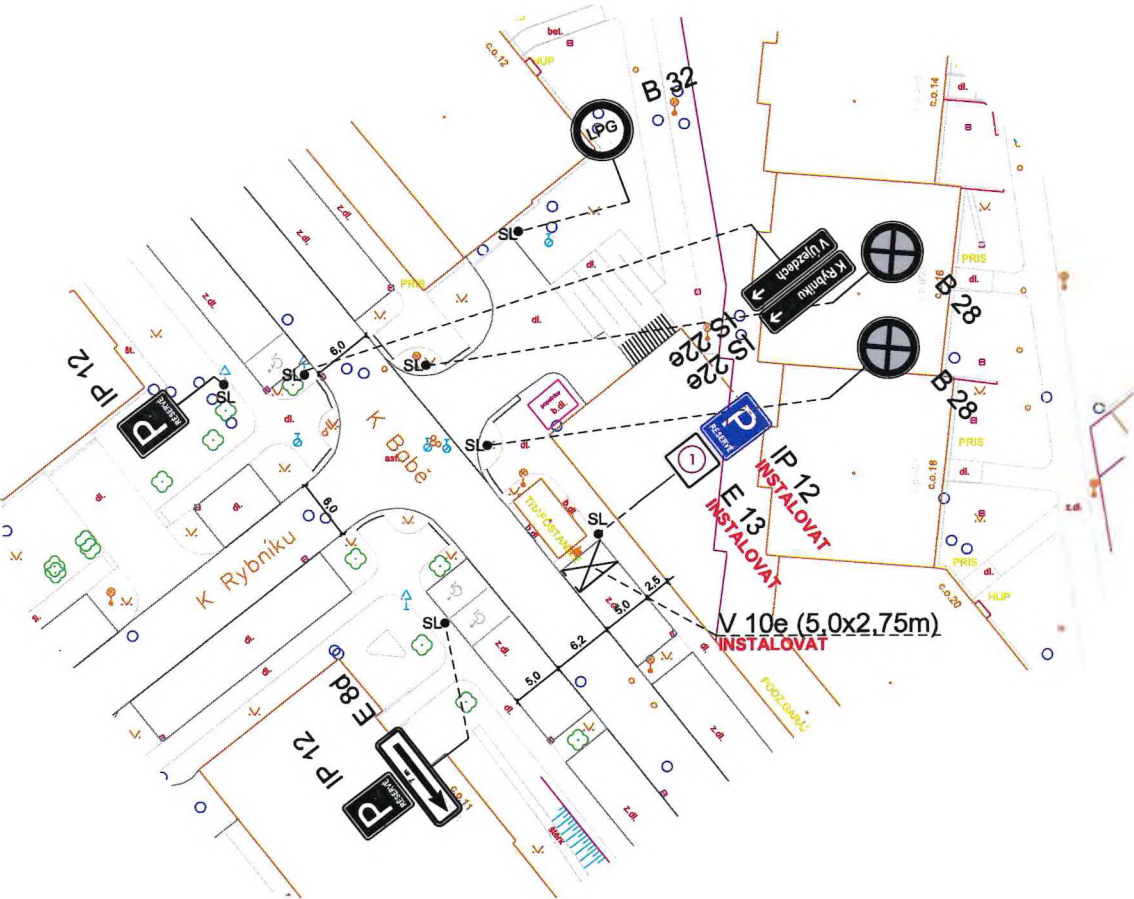

1

Vzorový vzhled navržené dodatkové tabulky E 13.

Pozn.: Výkresová dokumentace byla vypracována na základě požadavku MMB OD za účelem zřízení jednoho parkovacího stání, které bude opatřeno nabíjecí stanicí pro elektromobily v souladu se vzorovým listem č. 30. Stávající VZD, které brání instalaci nového, musí být odstraněno.


LEGENDA:

- B 1 V 1a DOPRAVNÍ ZNAČENÍ STÁVAJÍCÍ
- B 1 V 1a DOPRAVNÍ ZNAČENÍ NAVRHOVANÉ
- DOPRAVNÍ ZNAČENÍ RUŠENÉ

VEDOUcí ÚPI	GENER. PROJEKTANT	VYPRACOVAL	KONTROLOVAL	 Brněnské komunikace ÚTVAR DOPRAVNÍHO INŽENÝRSTVÍ	
ING. M. PERNICA	MGR. P. ANDREŠOVÁ	MGR. P. ANDREŠOVÁ	ING. Z. NEČAS		
OBJEDNATEL DOKUMENTACE: STATUTÁRNÍ MĚSTO BRNO				DATUM	ČERVEN 2024
NÁZEV AKCE:				FORMÁT	A4
DOPRAVNÍ ZNAČENÍ				STUPEŇ	
ULICE K BABĚ - MK				MĚŘÍTKO	1:500
NÁZEV VÝKRESU:				Č. ZAKÁZKY	0400-2024
ZMĚNA DOPRAVNÍHO ZNAČENÍ				ČÍSLO PARÉ	ČÍSLO VÝKRESU
					01.1

UL. LÝSKOVA - MK

SPIS.ZN.:
Pozn.: Vykresová dokumentace je vypracována na základě požadavku MMB OD.
Požadavkem je zde označení stání, která budou opatřena nabíjecími stanicemi pro elektromobily v souladu se vzorovým listem. Presné umístění nové instalovaného sloupku bude realizováno s ohledem na technické síť a polohu dobíjecí stanice.
Stávající VDZ, které brání instalaci nového musí být před realizací tohoto vykresu odstraněno. DZ bude realizováno podle TP 65 a TP 133.

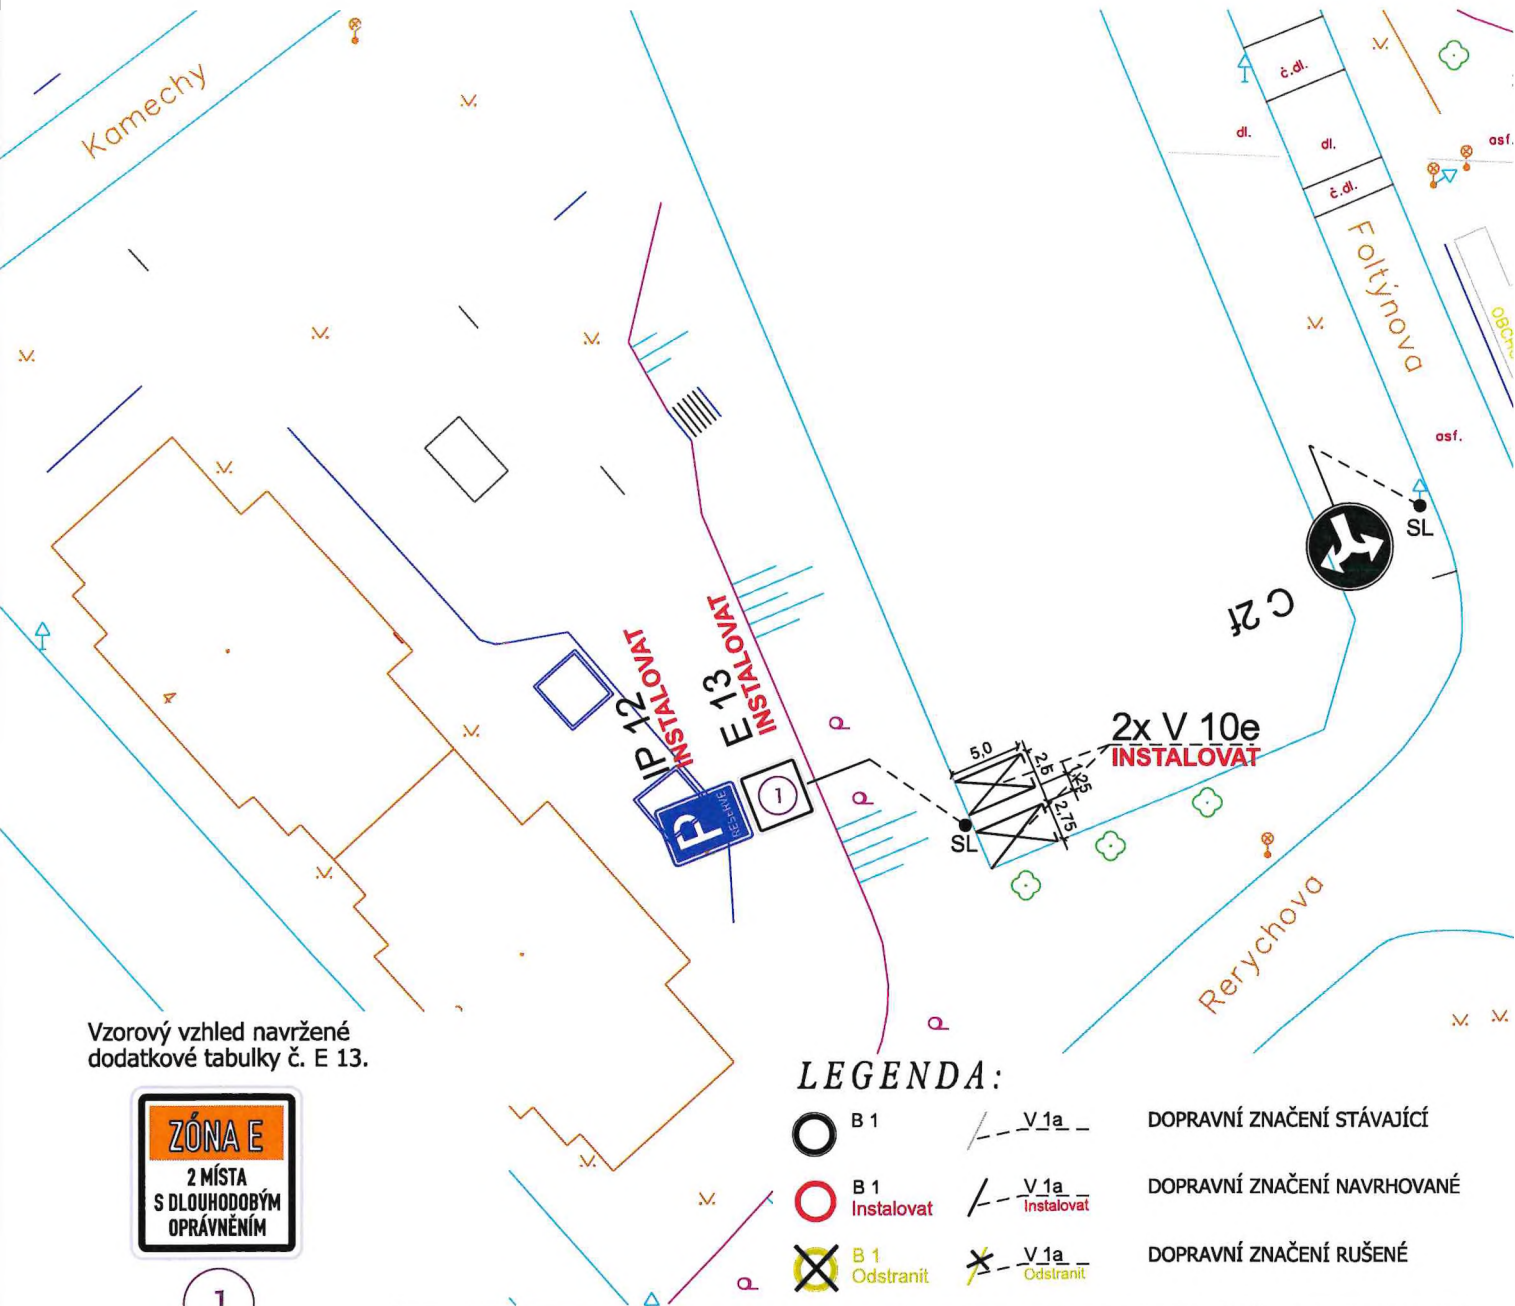

LEGENDA:

- | | | | |
|--|----------------|--|-----------------------------|
| | B 1 | | DOPRAVNÍ ZNAČENÍ STÁVAJÍCÍ |
| | B 1 Instalovat | | DOPRAVNÍ ZNAČENÍ NAVRHOVANÉ |
| | B 1 Odstranit | | DOPRAVNÍ ZNAČENÍ RUŠENÉ |

VEDOUCÍ ÚDI	GENER. PROJEKTANT	VYPRACOVAL	KONTROLOVAL	 Brněnské komunikace a.s. ÚTVAR DOPRAVNÍHO INŽENÝRSTVÍ	
ING. M. PERNICA	E. ŠVARNÝ	E. ŠVARNÝ	ING. J. NEŠPOR		
OBJEDNATEL DOKUMENTACE: STATUTÁRNÍ MĚSTO BRNO				DATUM	ÚNOR - 2025
NÁZEV AKCE:				FORMÁT	A4
DOPRAVNÍ ZNAČENÍ				STUPEŇ	
LÝSKOVA - MK				MĚŘÍTKO	1:500
				Č. ZAKÁZKY	
NÁZEV VÝKRESU:				ČÍSLO PARÉ	ČÍSLO VÝKRESU
ZMĚNA DOPRAVNÍHO ZNAČENÍ					01.1