

Č. J.: MMB/0056079/2026/MAI
SP. ZN.: 5400/OD/MMB/004882/2026/2

VYŘIZUJE: Ing. Jan Maixner
TEL/E-MAIL: 542 174 120 / maixner.jan@brno.cz

Brno 29.1.2026

VEŘEJNÁ VYHLÁŠKA
opatření obecné povahy
stanovení přechodné úpravy provozu na pozemních komunikacích

Vyvěšeno dne: 2.2.2026

Sejmuto dne: 18.2.2026

Magistrát města Brna
Brno-Líšeň
Jírova 2, 628 00 Brno
-2-

Eva Horáková

Razítko a podpis orgánu, který potvrzuje vyvěšení a sejmutí z úřední desky:

Magistrát města Brna, Odbor dopravy („MMB OD“), jako věcně a místně příslušný orgán státní správy podle § 124 odst. 6 zákona č. 361/2000 Sb. o provozu na pozemních komunikacích a o změnách některých zákonů, ve znění pozdějších předpisů (dále jen „zákon o silničním provozu“),

po projednání návrhu stanovení přechodné úpravy provozu na pozemní komunikaci podle ustanovení § 77 odst. 3 zákona o silničním provozu s dotčeným orgánem, jímž je podle § 77 odst. 2 písm. b) zákona o silničním provozu Policie České republiky, Městské ředitelství policie Brno, Dopravní inspektorát, pracoviště dopravního inženýrství, se sídlem Renčova 38, 621 00 Brno (dále jen „Policie ČR“), který vydal stanovisko pod č.j.: KRPB-11140-2/ČJ-2026-0602DI, ze dne 26.1.2026,

na základě ustanovení § 77 odst. 1 písm. c) a odst. 5 zákona o silničním provozu

s t a n o v u j e p ř e c h o d n o u ú p r a v u p r o v o z u

na pozemních komunikacích – místních komunikacích **ul. Ondráčkova a Podolská** ve městě **Brně** podle výkresové dokumentace, která je přílohou a nedílnou součástí tohoto stanovení,

z důvodu **zábor komunikace pro pokládku vysokonapěťových kabelů na ul. Ondráčkova a Podolská.**

Předpokládaný termín realizace je v období **15.2.2026 – 30.6.2026**. Skutečný termín bude upřesněn v rozhodnutí silničního správního úřadu o povolení zvláštního užívání pozemní komunikace, resp. uzavírce dle zákona č. 13/1997 Sb., o pozemních komunikacích, ve znění pozdějších předpisů. (dále jen „zákon o PK“).

Toto opatření obecné povahy nenahrazuje rozhodnutí vydané příslušným silničním správním úřadem a jeho platnost je omezena podle § 61 odst. 4 zákona o silničním provozu na dobu max. 1 rok od nabytí účinnosti tohoto stanovení.

Podmínky pro provedení přechodné úpravy provozu na pozemních komunikacích:

1. Umístění a provedení předmětného dopravního značení bude realizováno v rozsahu přiložené výkresové dokumentace, která je nedílnou součástí tohoto stanovení, a to v souladu s příslušnými ustanoveními zákona o silničním provozu, vyhlášky č. 294/2015 Sb., kterou se provádějí pravidla

provozu na pozemních komunikacích, ve znění vyhlášky č. 386/2023 Sb., s příslušnými českými technickými normami ČSN a s technickými podmínkami Ministerstva dopravy věci se týkajících.

2. Odpovědná osoba za řádné provedení dopravně bezpečnostního opatření – odbornou montáž dopravního značení podle tohoto stanovení, jeho osazení, kontrolu a případné udržování po celou dobu přechodné úpravy provozu a dále včasné odstranění je **spol. ENORM, a.s., Medkova 866/6, 627 00 Brno, IČ: 25549871**, příp. tuto realizaci zajistí odborně způsobilou osobou pro tuto činnost.
3. MMB OD může z vlastního podnětu nebo z podnětu příslušného orgánu Policie ČR nařídit odpovědné osobě, aby z důvodu zajištění bezpečnosti a plynulosti silničního provozu provedl doplnění, příp. změnu přechodného dopravního značení.
4. Přechodná dopravní značení **B 28 „Zákaz zastavení“** se umístí na komunikaci **nejméně 7 dní před realizací akce**, přičemž ji lze umístit **nejdříve po nabytí účinnosti tohoto stanovení**, tj. **ode dne 3.2.2026**, a zároveň musí být **vydáno platné rozhodnutí** o povolení zvláštního užívání komunikace, resp. rozhodnutí o uzavírcce příslušným silničním správním úřadem. Toto stanovení přechodné úpravy provozu je platné pouze jako součást uvedeného rozhodnutí, které vydává silniční správní úřad dle zákona o PK.
5. Realizace akce je podmíněna souhlasem vlastníka nebo správce komunikace.
6. Odpovědná osoba je neprodleně po pominutí důvodů zřízení přechodného dopravního značení povinna zajistit jeho odstranění!

Tímto stanovením nejsou dotčena práva a povinnosti vyplývající ze smluvních vztahů mezi žadatelem o úpravu provozu a právnickou osobou zajišťující realizaci dopravního značení.

Odůvodnění

Magistrát města Brna, Odbor dopravy (dále jen „**MMB OD**“), jako věcně a místně příslušný orgán státní správy podle § 124 odst. 6 zákona č. 361/2000 Sb. o provozu na pozemních komunikacích a o změnách některých zákonů, ve znění pozdějších předpisů (dále jen „**zákon o silničním provozu**“), obdržel dne **26.1.2026** podání od spol. Doka, s.r.o., Na Násvi 11/5, 620 00 Brno, IČ: 63471752, zastupující na základě plné moci spol. ENORM, a.s., Medkova 866/6, 627 00 Brno, IČ: 25549871, ve věci **návrhu přechodné úpravy provozu na pozemních komunikacích** – místních komunikacích ul. Ondráčkova a Podolská ve městě Brně formou výkresové dokumentace: **č. přílohy: I, IA, IB, II a III, archivní č.: 2026012**, s **datem: 1/2026**, která je přílohou a nedílnou součástí tohoto stanovení, zpracovanou spol. Doka, s.r.o., Na Násvi 11/5, 620 00 Brno, IČ: 63471752.

Předmětná výkresová dokumentace, byla projednána s dotčeným orgánem, jimž je podle § 77 odst. 2 písm. b) zákona o silničním provozu, Policie České republiky, Městské ředitelství policie Brno, Dopravní inspektorát, pracoviště dopravního inženýrství, se sídlem Renčova 38, 621 00 Brno, který vydal stanovisko pod č.j.: KRPB-11140-2/ČJ-2026-0602DI, ze dne 26.1.2026.

Stanovení přechodné úpravy provozu se týká osazení přenosného dopravního značení (dopravního zařízení, popř. světelných signálů) z důvodu zábor komunikace pro pokládku vysokonapěťových kabelů na ul. Ondráčkova a Podolská. Před realizací akce dojde v dostatečném předstihu k umístění dopravního značení, kterým se dočasně zakazuje (omezuje) stání či zastavení. Platnost značky se omezí dodatkovou tabulkou E 13 dle konkrétních podmínek (časově, na určitý druh vozidel apod.). Předejde se tak situacím,

díky kterým by mohlo dojít k poškození zaparkovaných vozidel při provádění pracovních činností. V rámci uvedené akce bude užito značek tak, aby byl zajištěn prostor pro práce dle přiložené výkresové dokumentace, která je nedílnou součástí tohoto stanovení. Takto včas umístěné značení bude zajišťovat informovanost v dané lokalitě se zřetelem na včasné odstavení vozidel. Současně se má tímto opatřením zajistit volné místo pro realizaci daného projektu.

Při vydání tohoto stanovení MMB OD postupoval podle ustanovení § 77 zákona o silničním provozu v souladu s ustanovením § 171 a násl. části šesté zákona 500/2004 Sb. správního řádu ve znění pozdějších předpisů.

Poučení

Podle § 77, odst. 5 zákona č. 361/2000 Sb. o provozu na pozemních komunikacích a o změnách některých zákonů, ve znění pozdějších předpisů, příslušný správní orgán nedoručuje návrh opatření obecné povahy a nevyzývá k podání připomínek nebo námitek.

Proti opatření obecné povahy, podle § 173, odst. 2 zákona 500/2004 Sb. správního řádu ve znění pozdějších předpisů, nelze podat opravný prostředek.

Opatření obecné povahy nabývá účinnosti pátým dnem po vyvěšení veřejné vyhlášky na úřední desce.

„otisk úředního razítka“

Ing. Jan Maixner
referent přechodné úpravy provozu

POČET LISTŮ: 03
POČET PŘÍLOH: 01 - dle textu

Opatření obecné povahy – stanovení přechodné úpravy na pozemních komunikacích musí být vyvěšeno po dobu 15 dnů na úředních deskách Magistrátu města Brna, Úřadu městské části Brno-Líšeň a zveřejněno též způsobem umožňující dálkový přístup.



OBDRŽÍ:

- Doka, s.r.o., Na Návsí 11/5, 620 00 Brno, IČ: 63471752
- ENORM, a.s., Medkova 866/6, 627 00 Brno, IČ: 25549871
- Úřad městské části Brno-Líšeň (se žádostí o vyvěšení na úřední desku po dobu nejméně 15 dnů, vč. příloh)

NA VĚDOMÍ:

- Policie České republiky, Městské ředitelství policie Brno, Dopravní inspektorát, pracoviště dopravního inženýrství, Renčova 38, 621 00 Brno, IČ: 75151499,
- Brněnské komunikace a.s., Renneská třída 787/1a, 639 00 Brno, IČ: 60733098

SITUACE PŘECHODNÉHO DOPRAVNÍHO ZNAČENÍ
BRNO, PODOLSKÁ 2 - 70, ST. ÚP- NN
ETAPA I

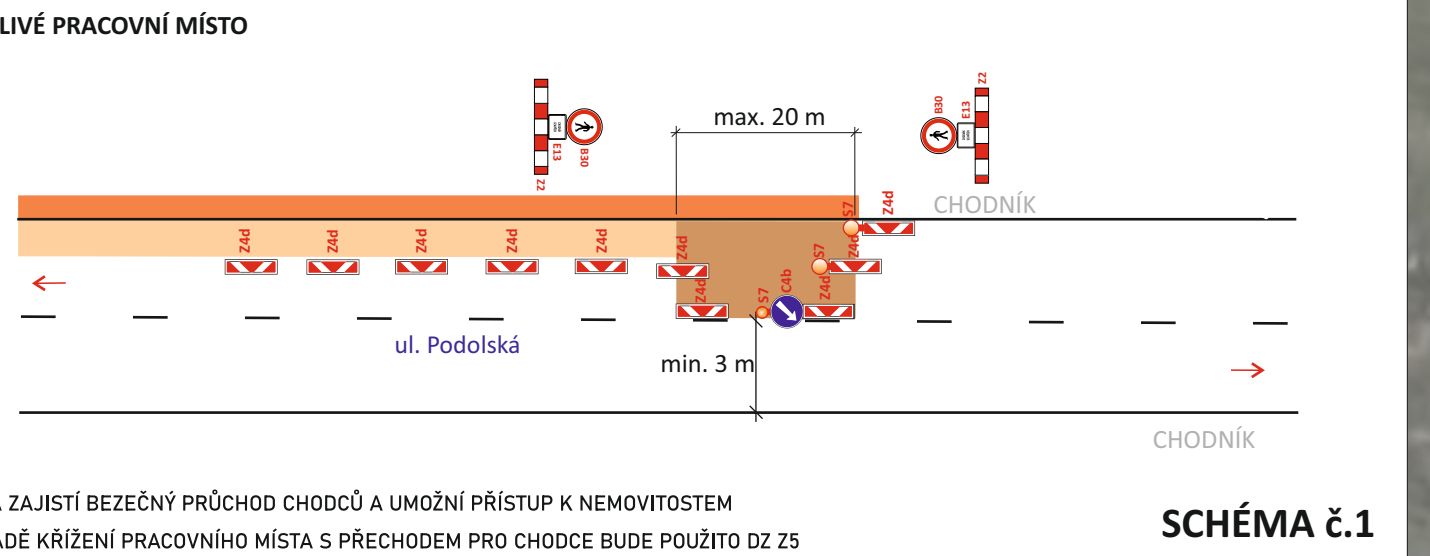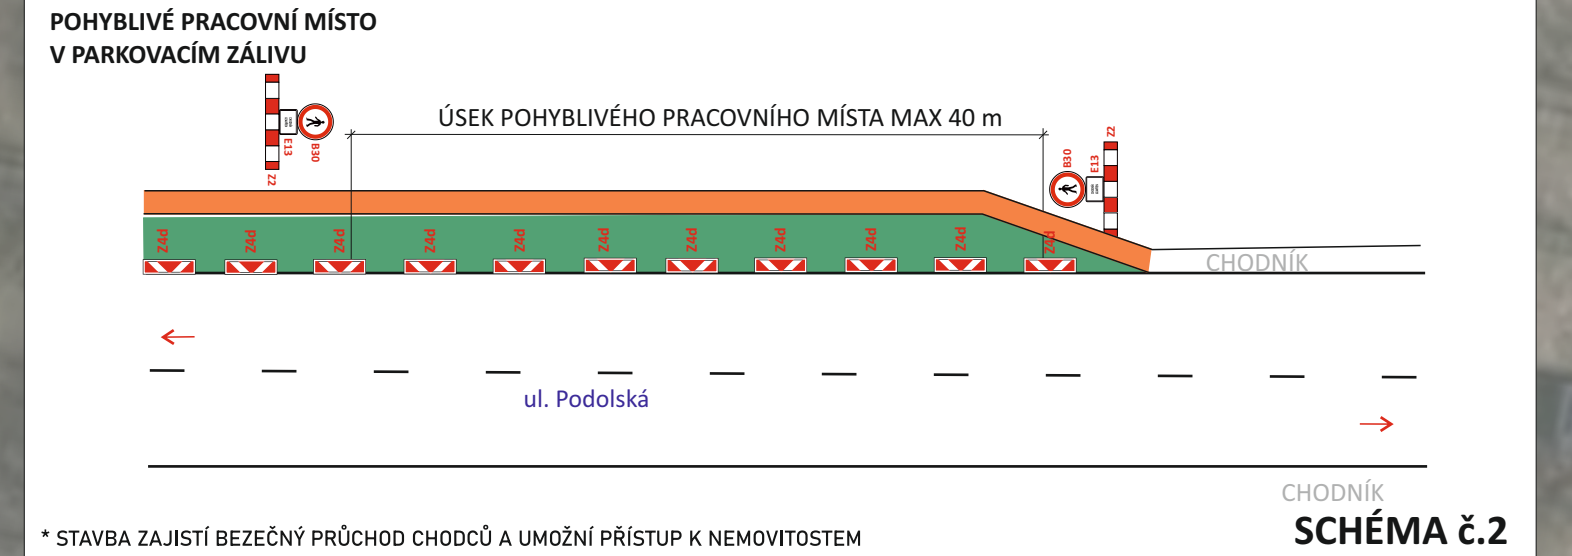

LEGENDA

- A15 - PŘECHODNÉ SVISLÉ DOPRAVNÍ ZNAČENÍ
- 70 - TRVALÉ SVISLÉ DOPRAVNÍ ZNAČENÍ
- B28 - PŘECHODNÉ SVISLÉ DOPRAVNÍ ZNAČENÍ OSÁZENÉ 7 DNÍ PŘED ZAČÁTKEM PRÁCE OSÁZENÉ PO 30 m
- B29 - PRACOVNÍ ZÁBOR (VOZOVKA) CCA 180 m
- B29 - PRACOVNÍ ZÁBOR (CHODNÍK) CCA 280 m
- B29 - PRACOVNÍ ZÁBOR (PARKOVACÍ ZÁLIV) CCA 140 m
- P12 - POHYBLIVÉ PRACOVNÍ MÍSTO
- P12 - TRASA NN KABELU
- P12 - BEZPEČNOSTNÍ OPLOČENÍ PROTI PÁDU CHODCŮ
- P12 - PROVIZORNÍ PŘEMOSTĚNÍ VÝKOPU

POZNÁMKA:
PŘECHODNÉ DOPRAVNÍ ZNAČENÍ BUDE OSÁZENO DLE TP 65 A 66.
VÝKOPY BUDOU ZABEZPEČENY MOBILNÍM OPLOČENÍM PROTI PÁDU CHODCŮ.
STAVBA ZAJISTÍ BEZPEČNÝ PŘECHOD CHODCŮ A PŘÍSTUP K NEMOVITOSTEM.
VÝKOPOVÉ PRÁCE SE BUDOU PROVÁDĚT VÝZVY JEN NA JEDNÉ STRANĚ VOZOVKY.



POTVRZENÍ PLATNOSTI DOKUMENTACE:
POLICIE ČESKÉ REPUBLIKY - DOPRAVNÍ INSPEKTORÁT BRNO-MĚSTO:

DOKA **OLET**
PRO VÁS NA ZNAČKÁCH

- Svislé dopravní značení
- Vodorovné dopravní značení
- Provizorní dopravní značení
- Projektování dopravního značení

ZODPOVĚDNÝ PROJEKTANT	Bc. Jakub LACH	DOKA	DATUM	1/2026
VYPRACOVAL	Bc. Denisa STEHLÍKOVÁ	DOKA, s.r.o. Na násvi 11/5, Holásky, 620 00 Brno IČ: 63471752, DIČ: CZ63471752 e-mail: info@dokadz.cz www.dokadz.cz	FORMÁT	9x A4
KRESLIL	Bc. Denisa STEHLÍKOVÁ		MĚŘÍTKO	-----
KONTROLOVAL	Bc. Matěj ČERVENÁK		ÚČEL	RDS
STAVBA:	BRNO, PODOLSKÁ 2 - 70, ST. ÚP- NN ETAPA I		ARCHIVNÍ ČÍS.	2026012
NÁZEV VÝKRESU:	SITUACE PŘECHODNÉHO DOPRAVNÍHO ZNAČENÍ		ČÍS. SOUPRAVY	ČÍS. PŘÍLOHY
				I

SITUACE PŘECHODNÉHO DOPRAVNÍHO ZNAČENÍ
BRNO, PODOLSKÁ 2 - 70, ST. ÚP- NN
DETAIL 1


PŘEKOP 1




PŘEKOP 1




PŘEKOP 2

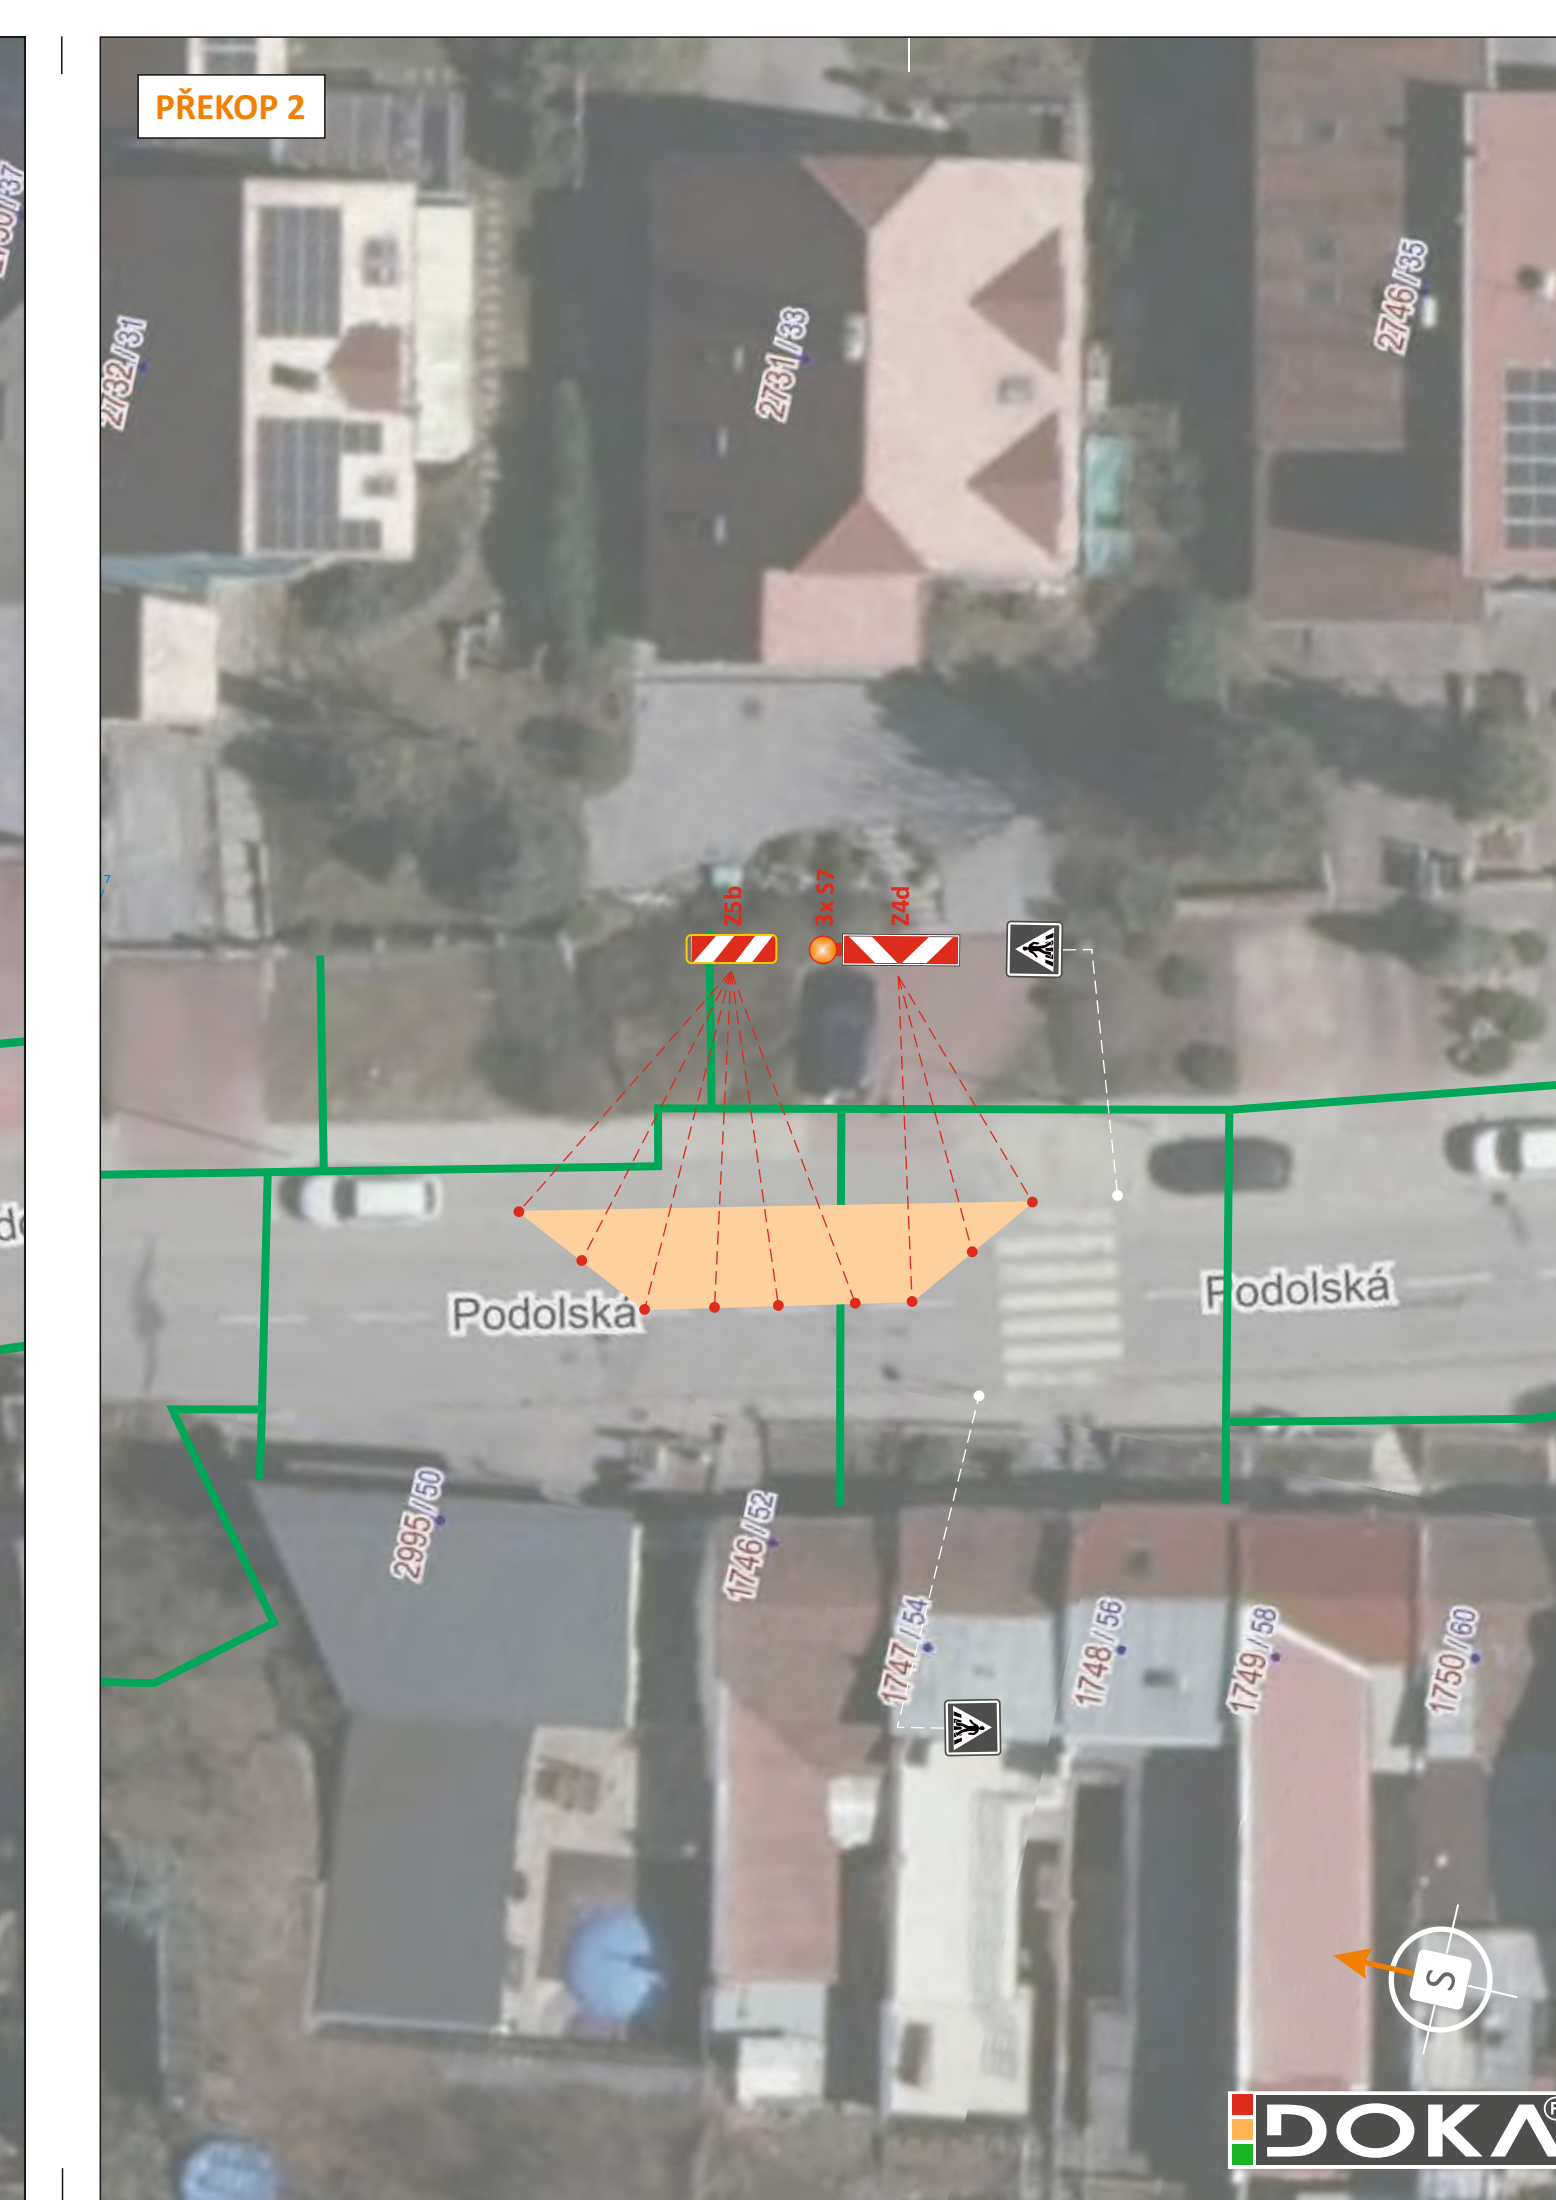


PŘEKOP 2

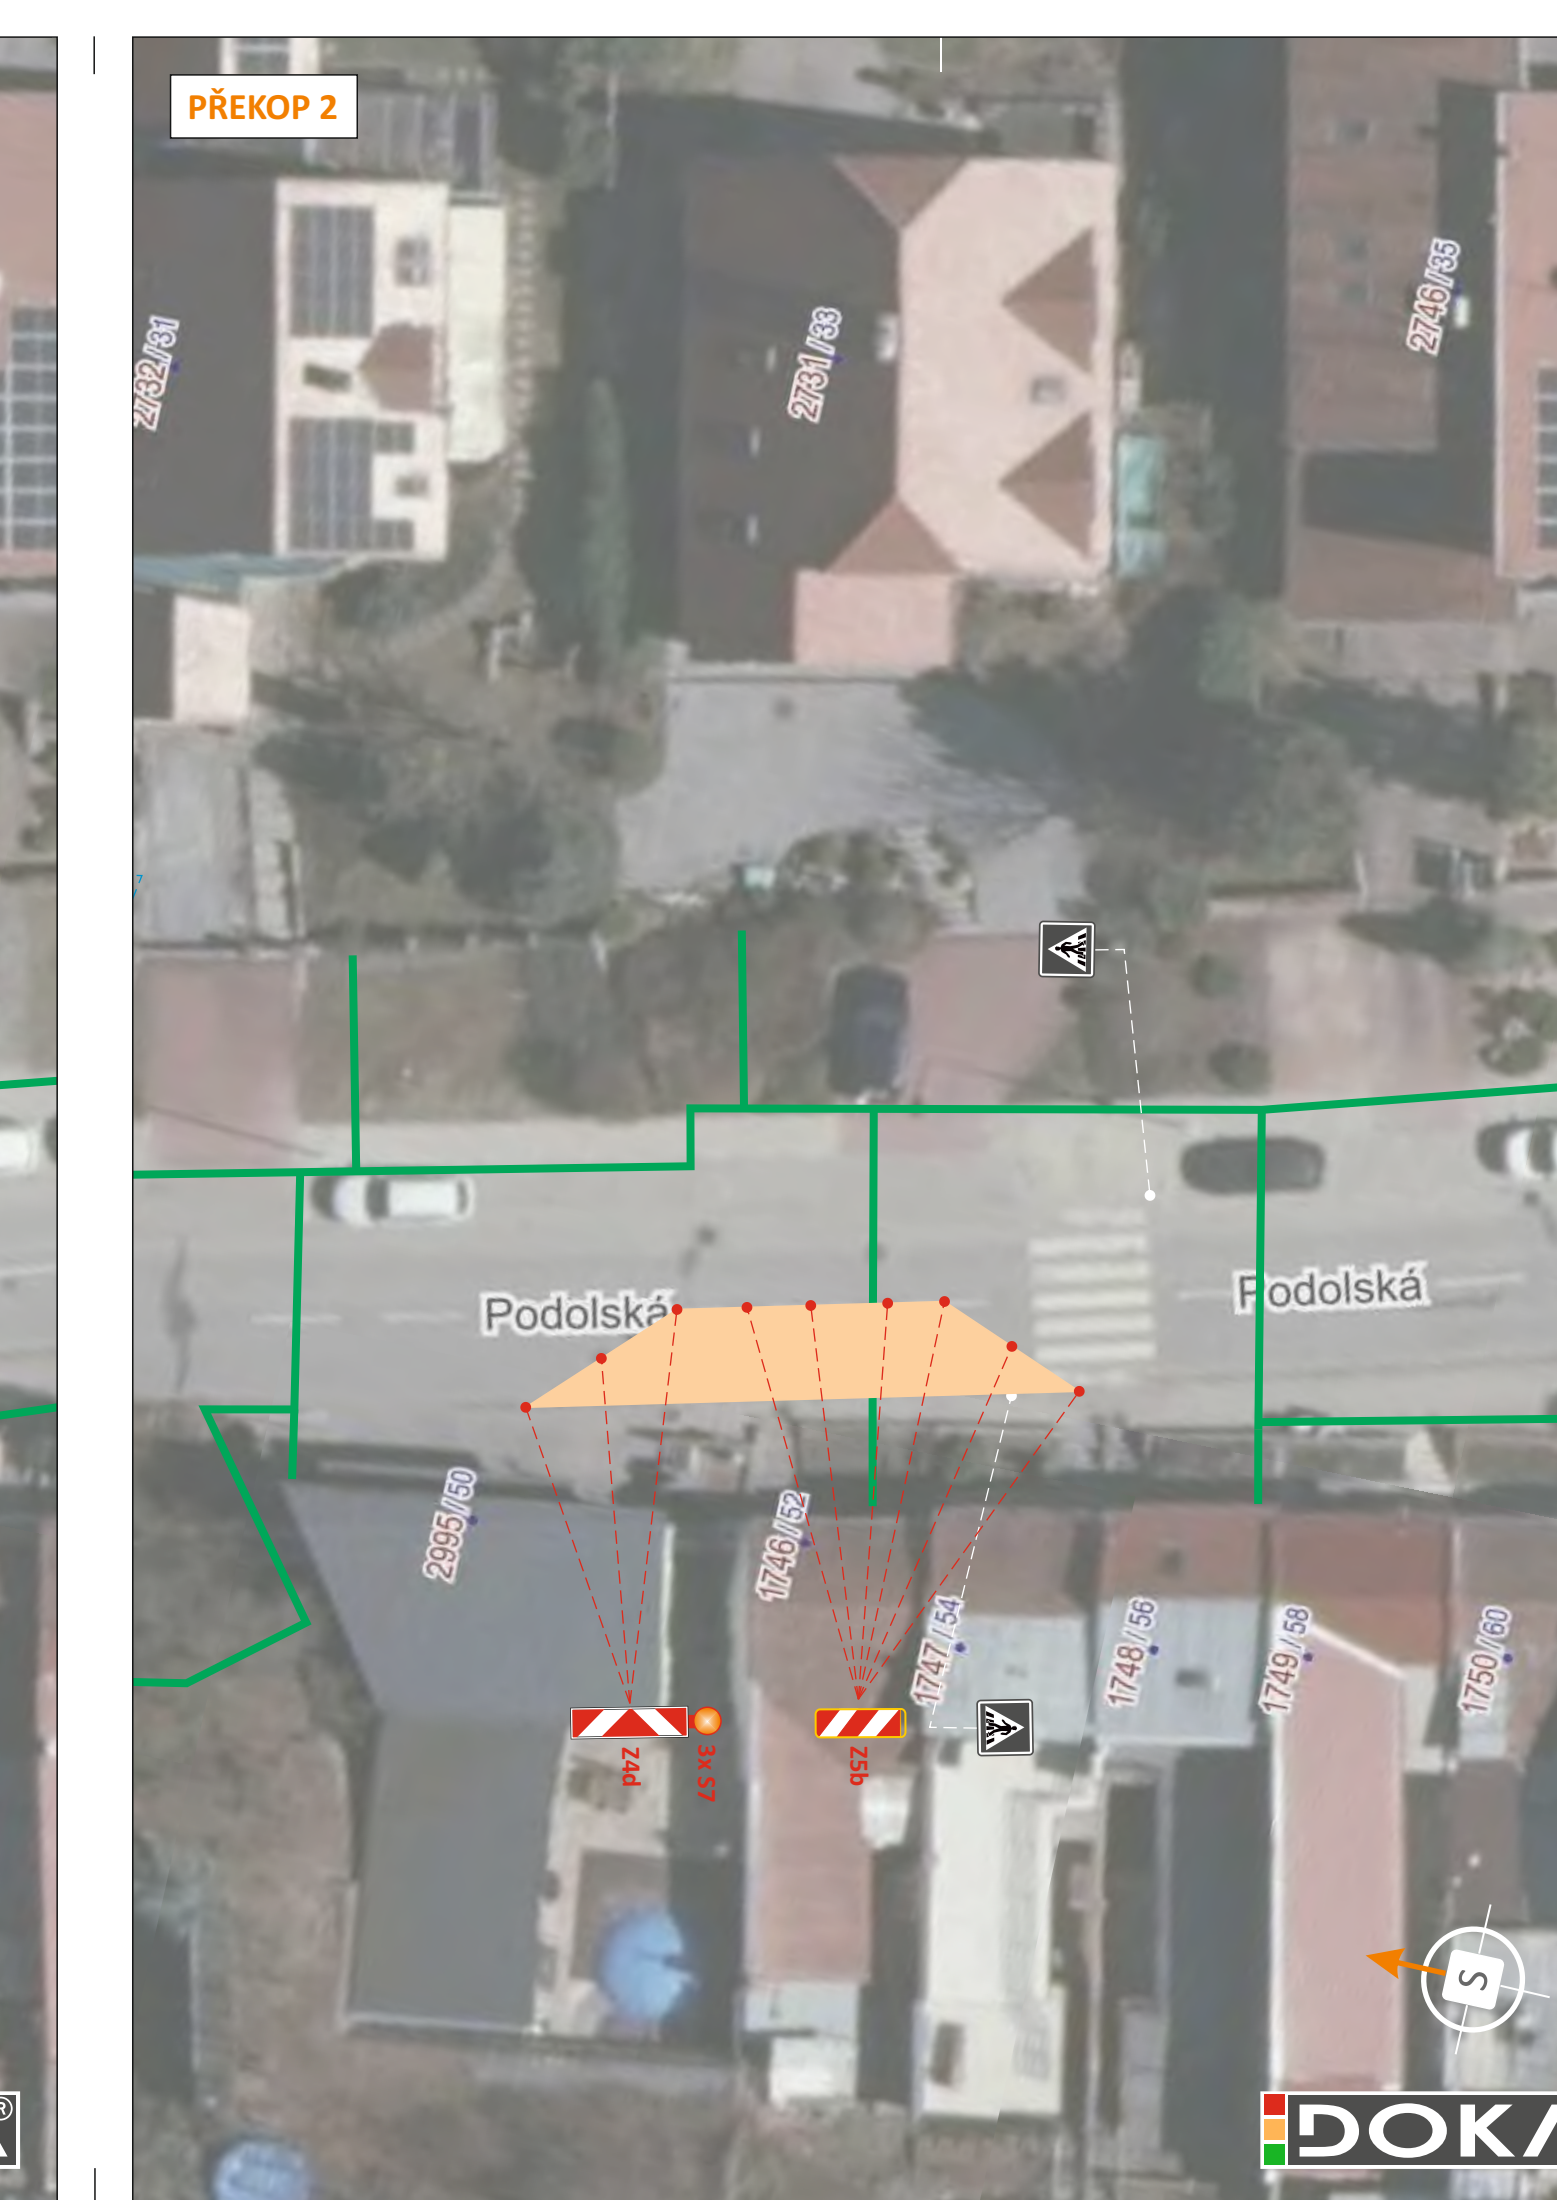

PŘEKOP 3

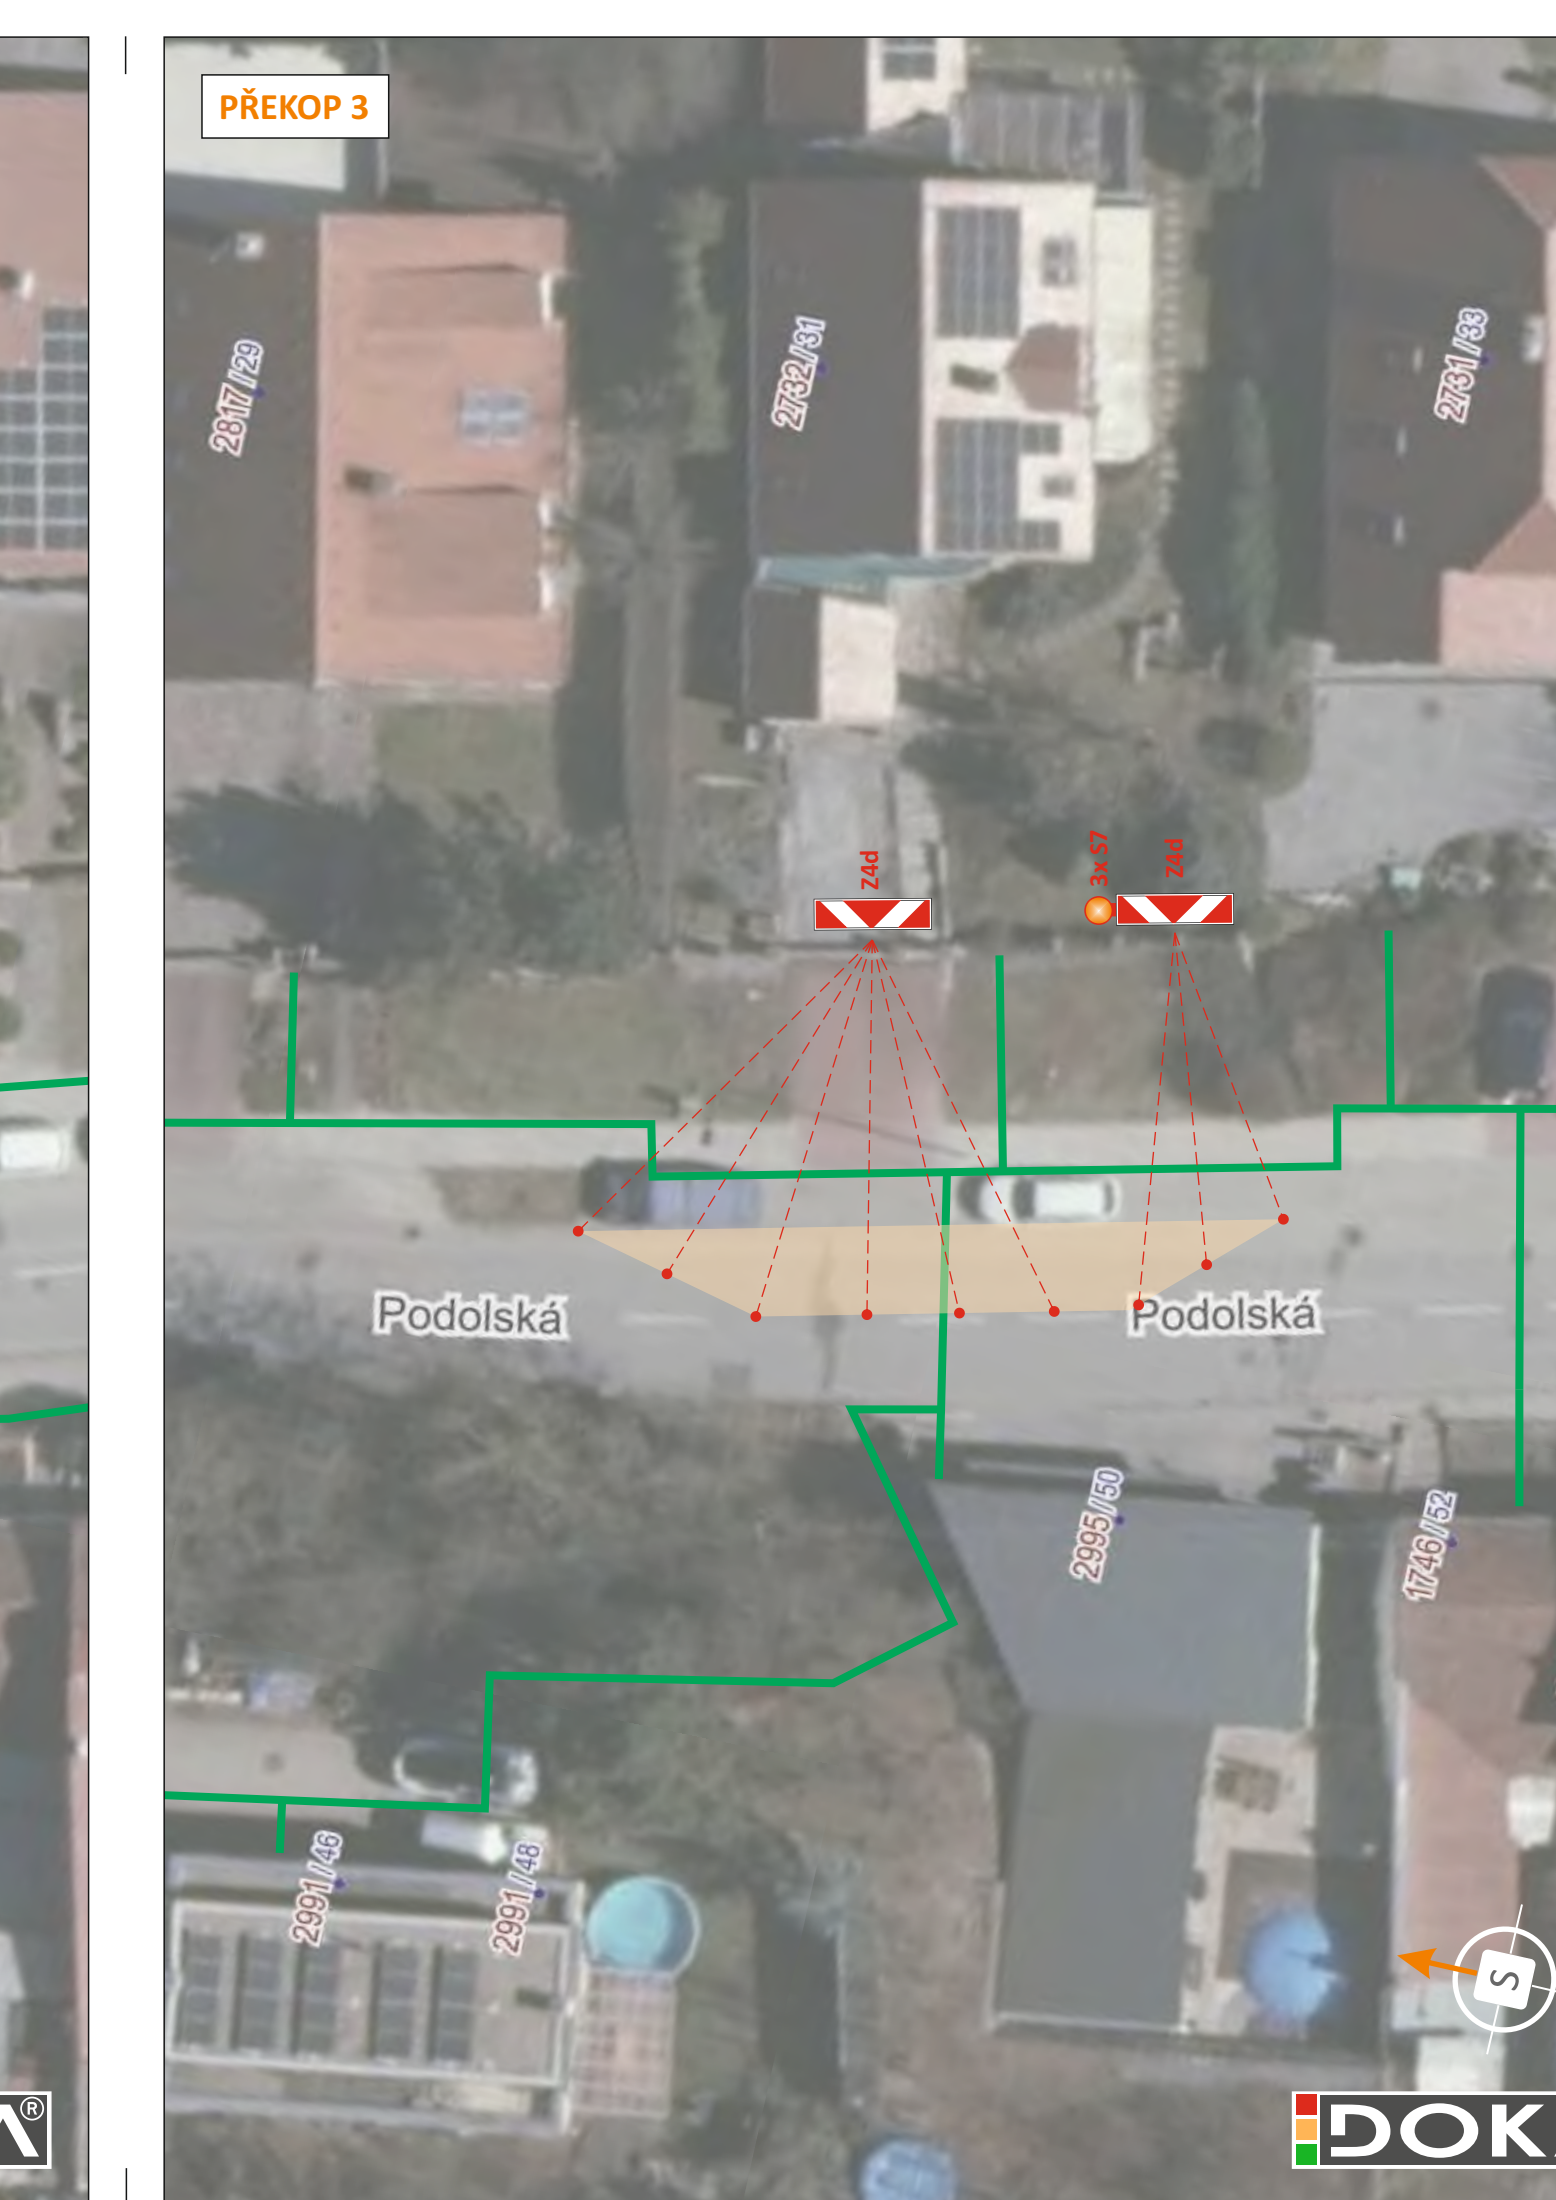

PŘEKOP 3

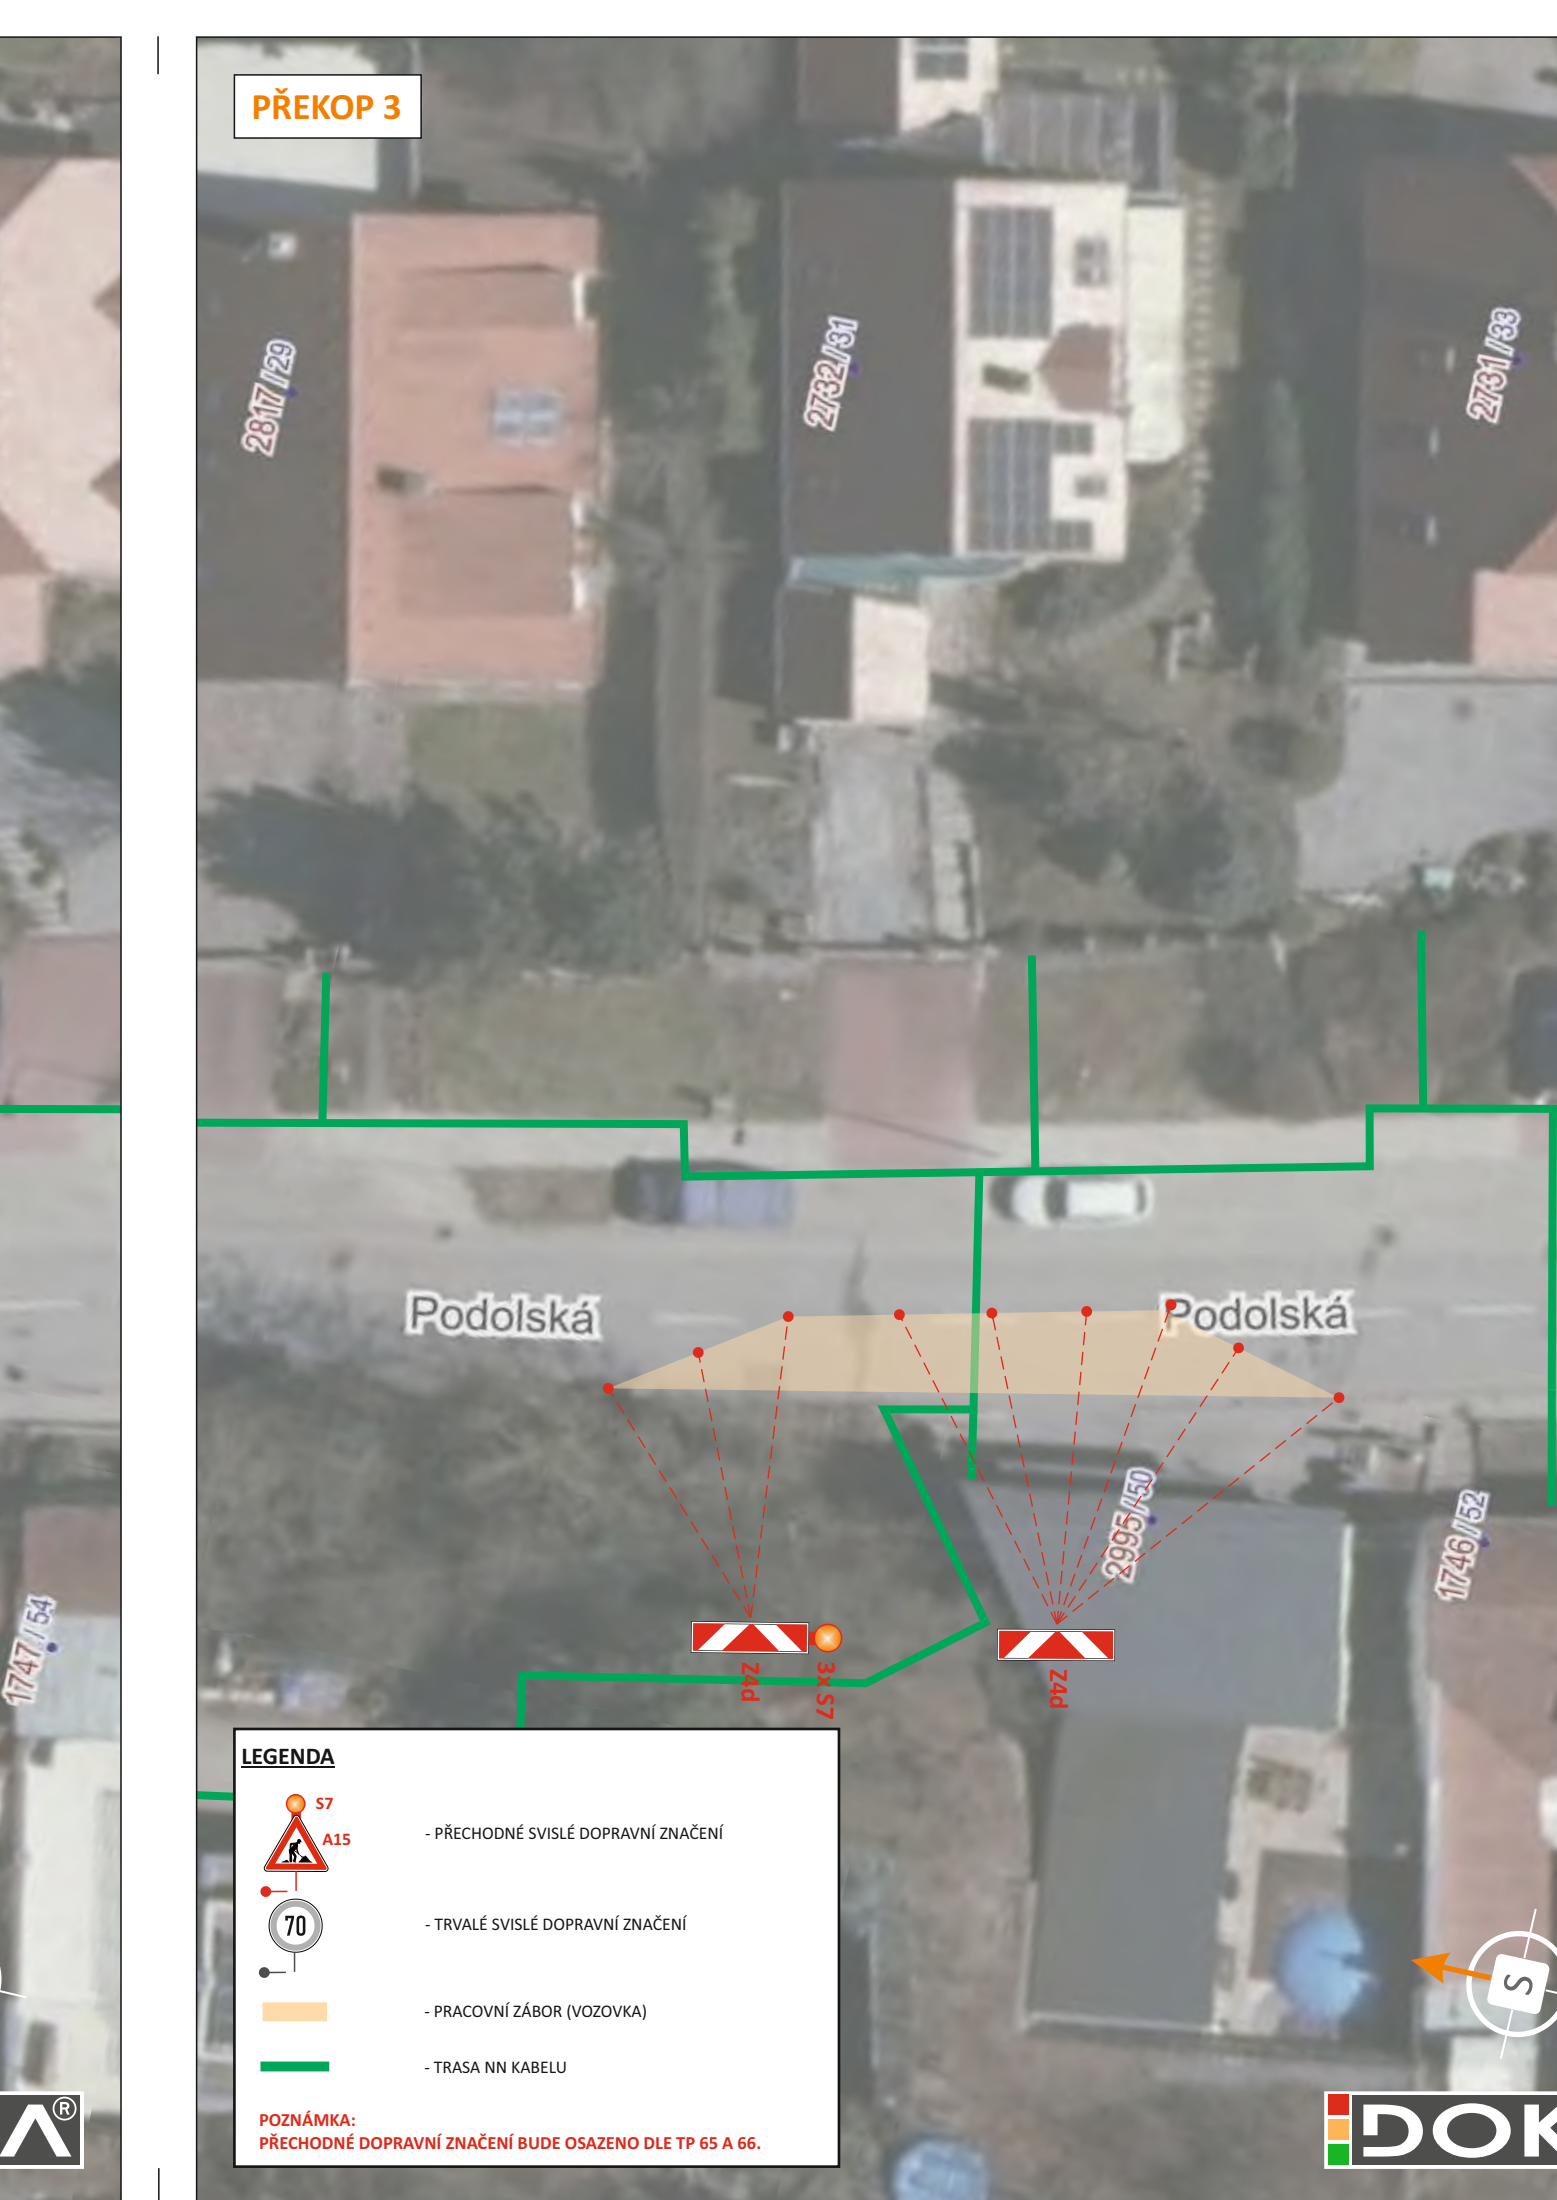

LEGENDA

- PŘECHODNÉ SVISLÉ DOPRAVNÍ ZNAČENÍ
- TRVALÉ SVISLÉ DOPRAVNÍ ZNAČENÍ
- PRACOVNÍ ZABOR (VOZOVKA)
- TRASA NN KABELU

POZNÁMKA:
PŘECHODNÉ DOPRAVNÍ ZNAČENÍ BUDE OSAZENO DLE TP 65 A 66.

POTVRZENÍ PLATNOSTI DOKUMENTACE:
POLICIE ČESKÉ REPUBLIKY - DOPRAVNÍ INSPEKTORÁT BRNO-MĚSTO:


JIŽ VÍCE NEŽ
OLET
PRO VÁS NA ZNAČKÁCH

- Svislé dopravní značení
- Vodorovné dopravní značení
- Provizorní dopravní značení
- Projektování dopravního značení

ZODPOVĚDNÝ PROJEKTANT	Bc. Jakub LACH		DOKA, s.r.o. Na návsi 11/5, Holásky, 620 00 Brno IČ: 63471752, DIČ: CZ63471752 e-mail: info@dokadz.cz www.dokadz.cz mob.: 603 881 908
VYPRACOVAL	Bc. Denisa STEHLÍKOVÁ		
KRESLIL	Bc. Denisa STEHLÍKOVÁ		
KONTROLOVAL	Bc. Matěj ČERVENÁK		
KRAJ: JIHO-MORAVSKÝ	OKRES: BRNO-MĚSTO	KÚ: BRNO-LÍŠEŇ	DATUM 1/2026
STAVBA: BRNO, PODOLSKÁ 2 - 70, ST. ÚP. NN DETAIL 1			FORMÁT 7x A4
			MĚŘÍTKO -----
			ÚČEL RDS
			ARCHIVNÍ ČÍS. 2026012
NÁZEV VÝKRESU: SITUACE PŘECHODNÉHO DOPRAVNÍHO ZNAČENÍ			ČÍS. SOUPRAVY ČÍS. PŘÍLOHY IA

SITUACE PŘECHODNÉHO DOPRAVNÍHO ZNAČENÍ
BRNO, PODOLSKÁ 2 - 70, ST. ÚP- NN
DETAIL 2


KORIDOR PRO CHODCE

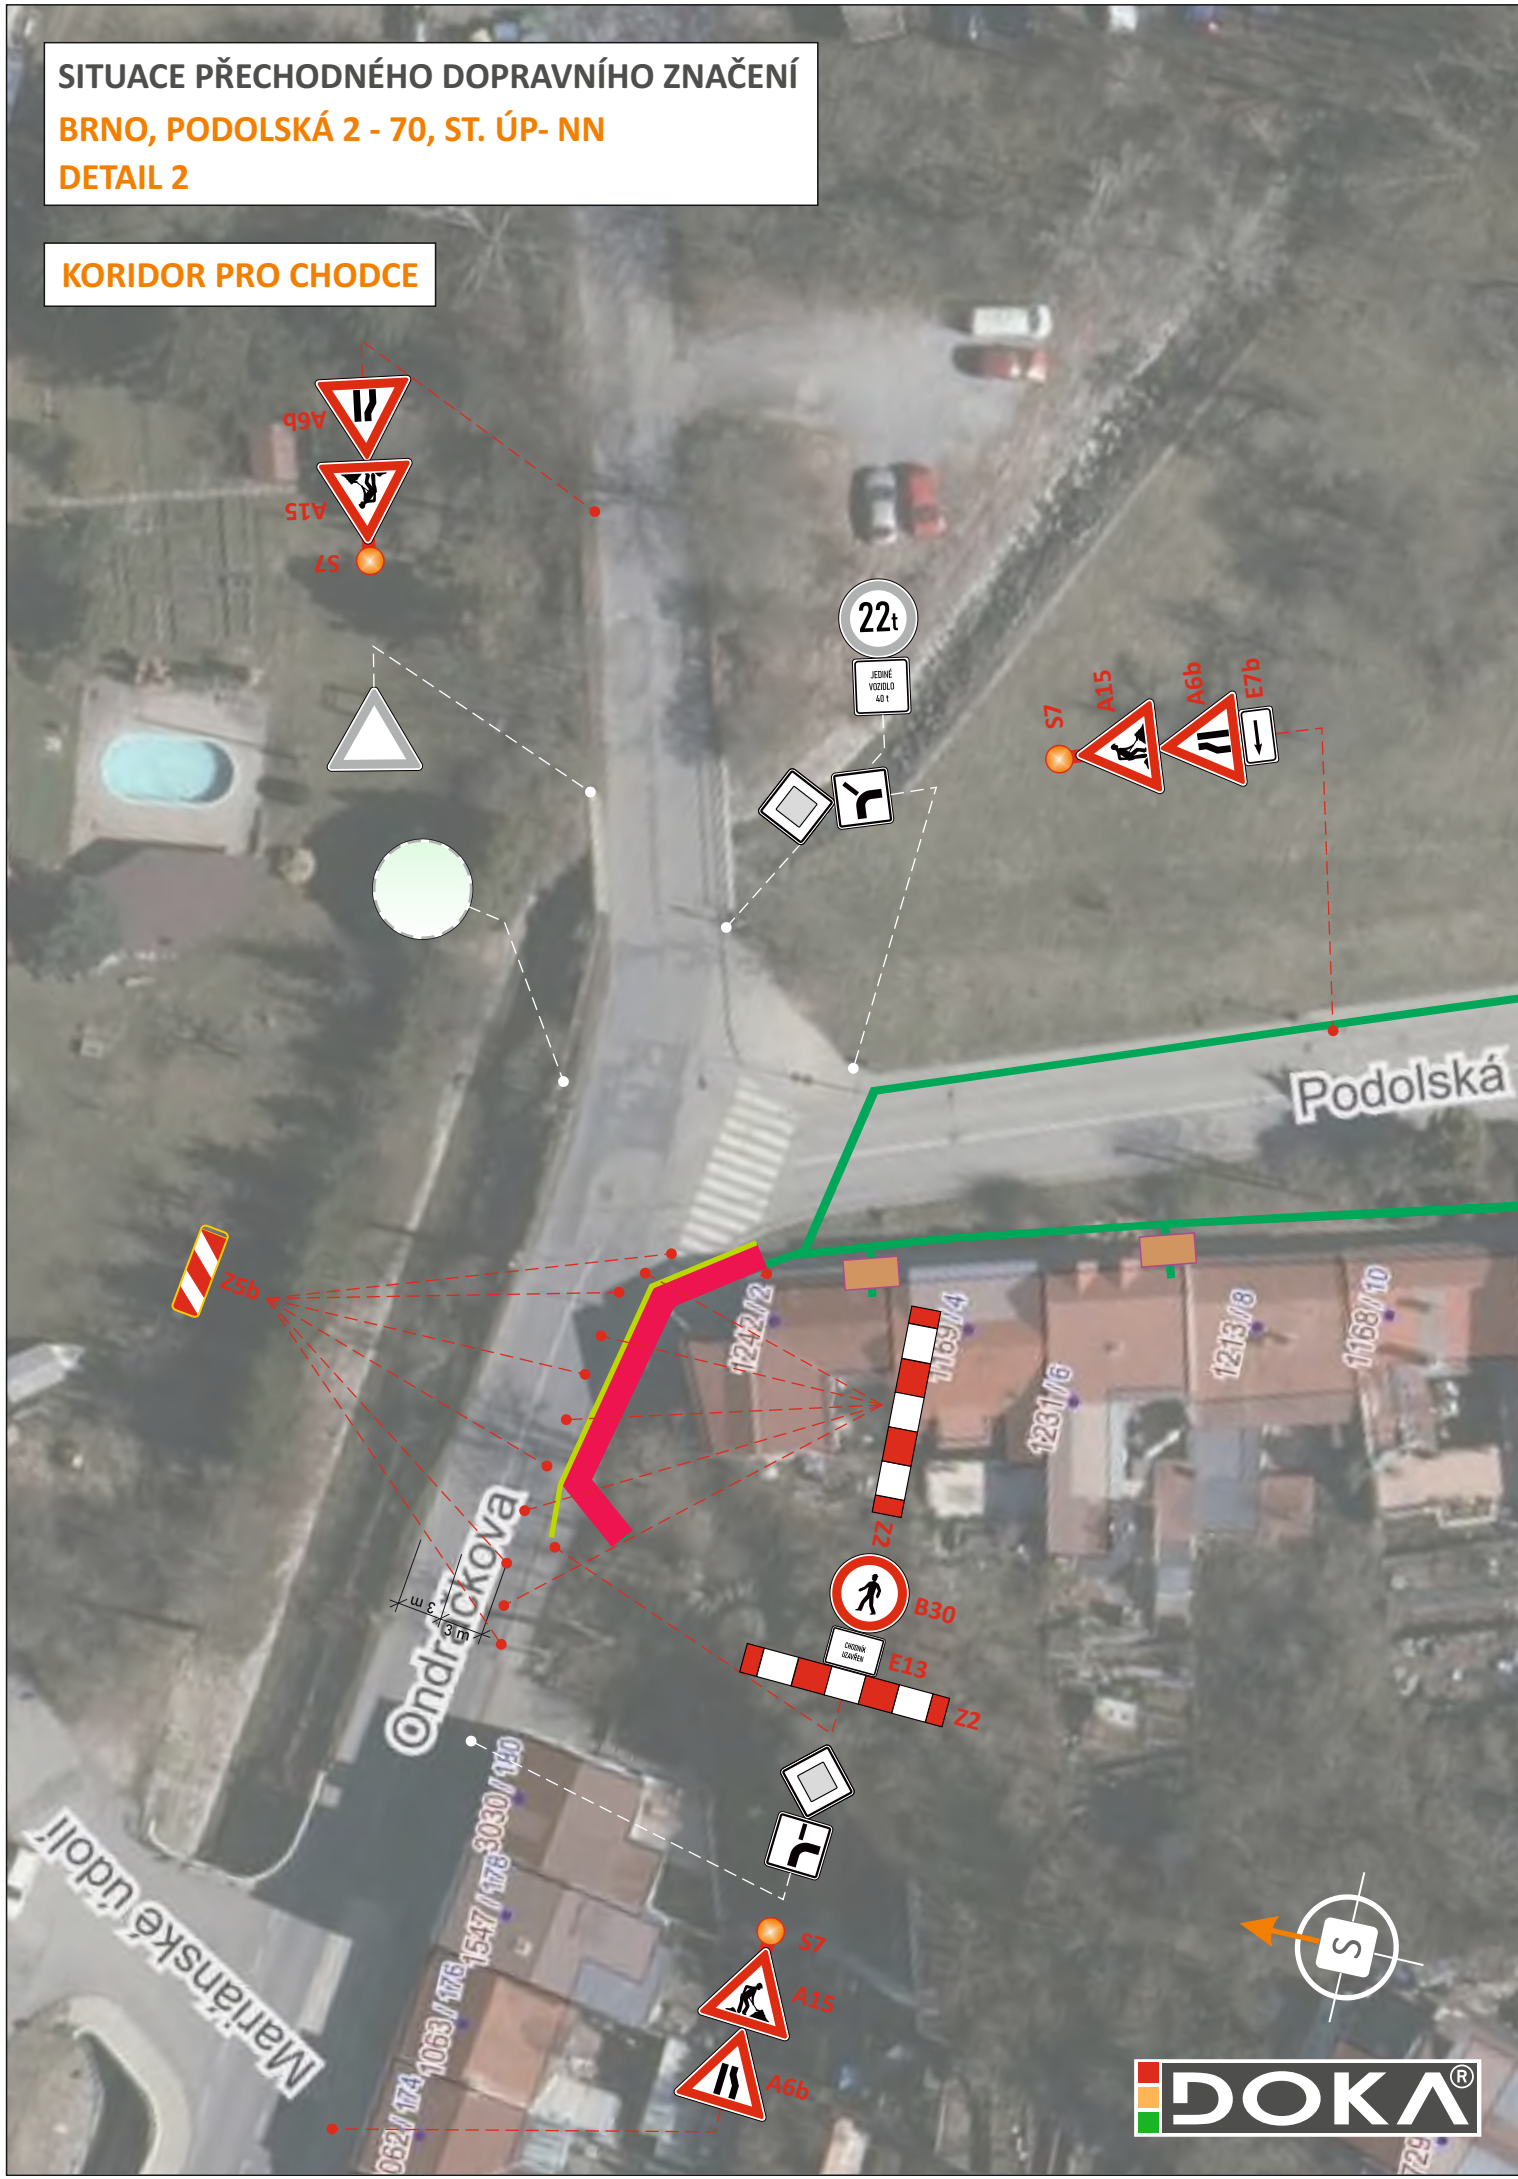

PŘEKOP 4



PŘEKOP 4

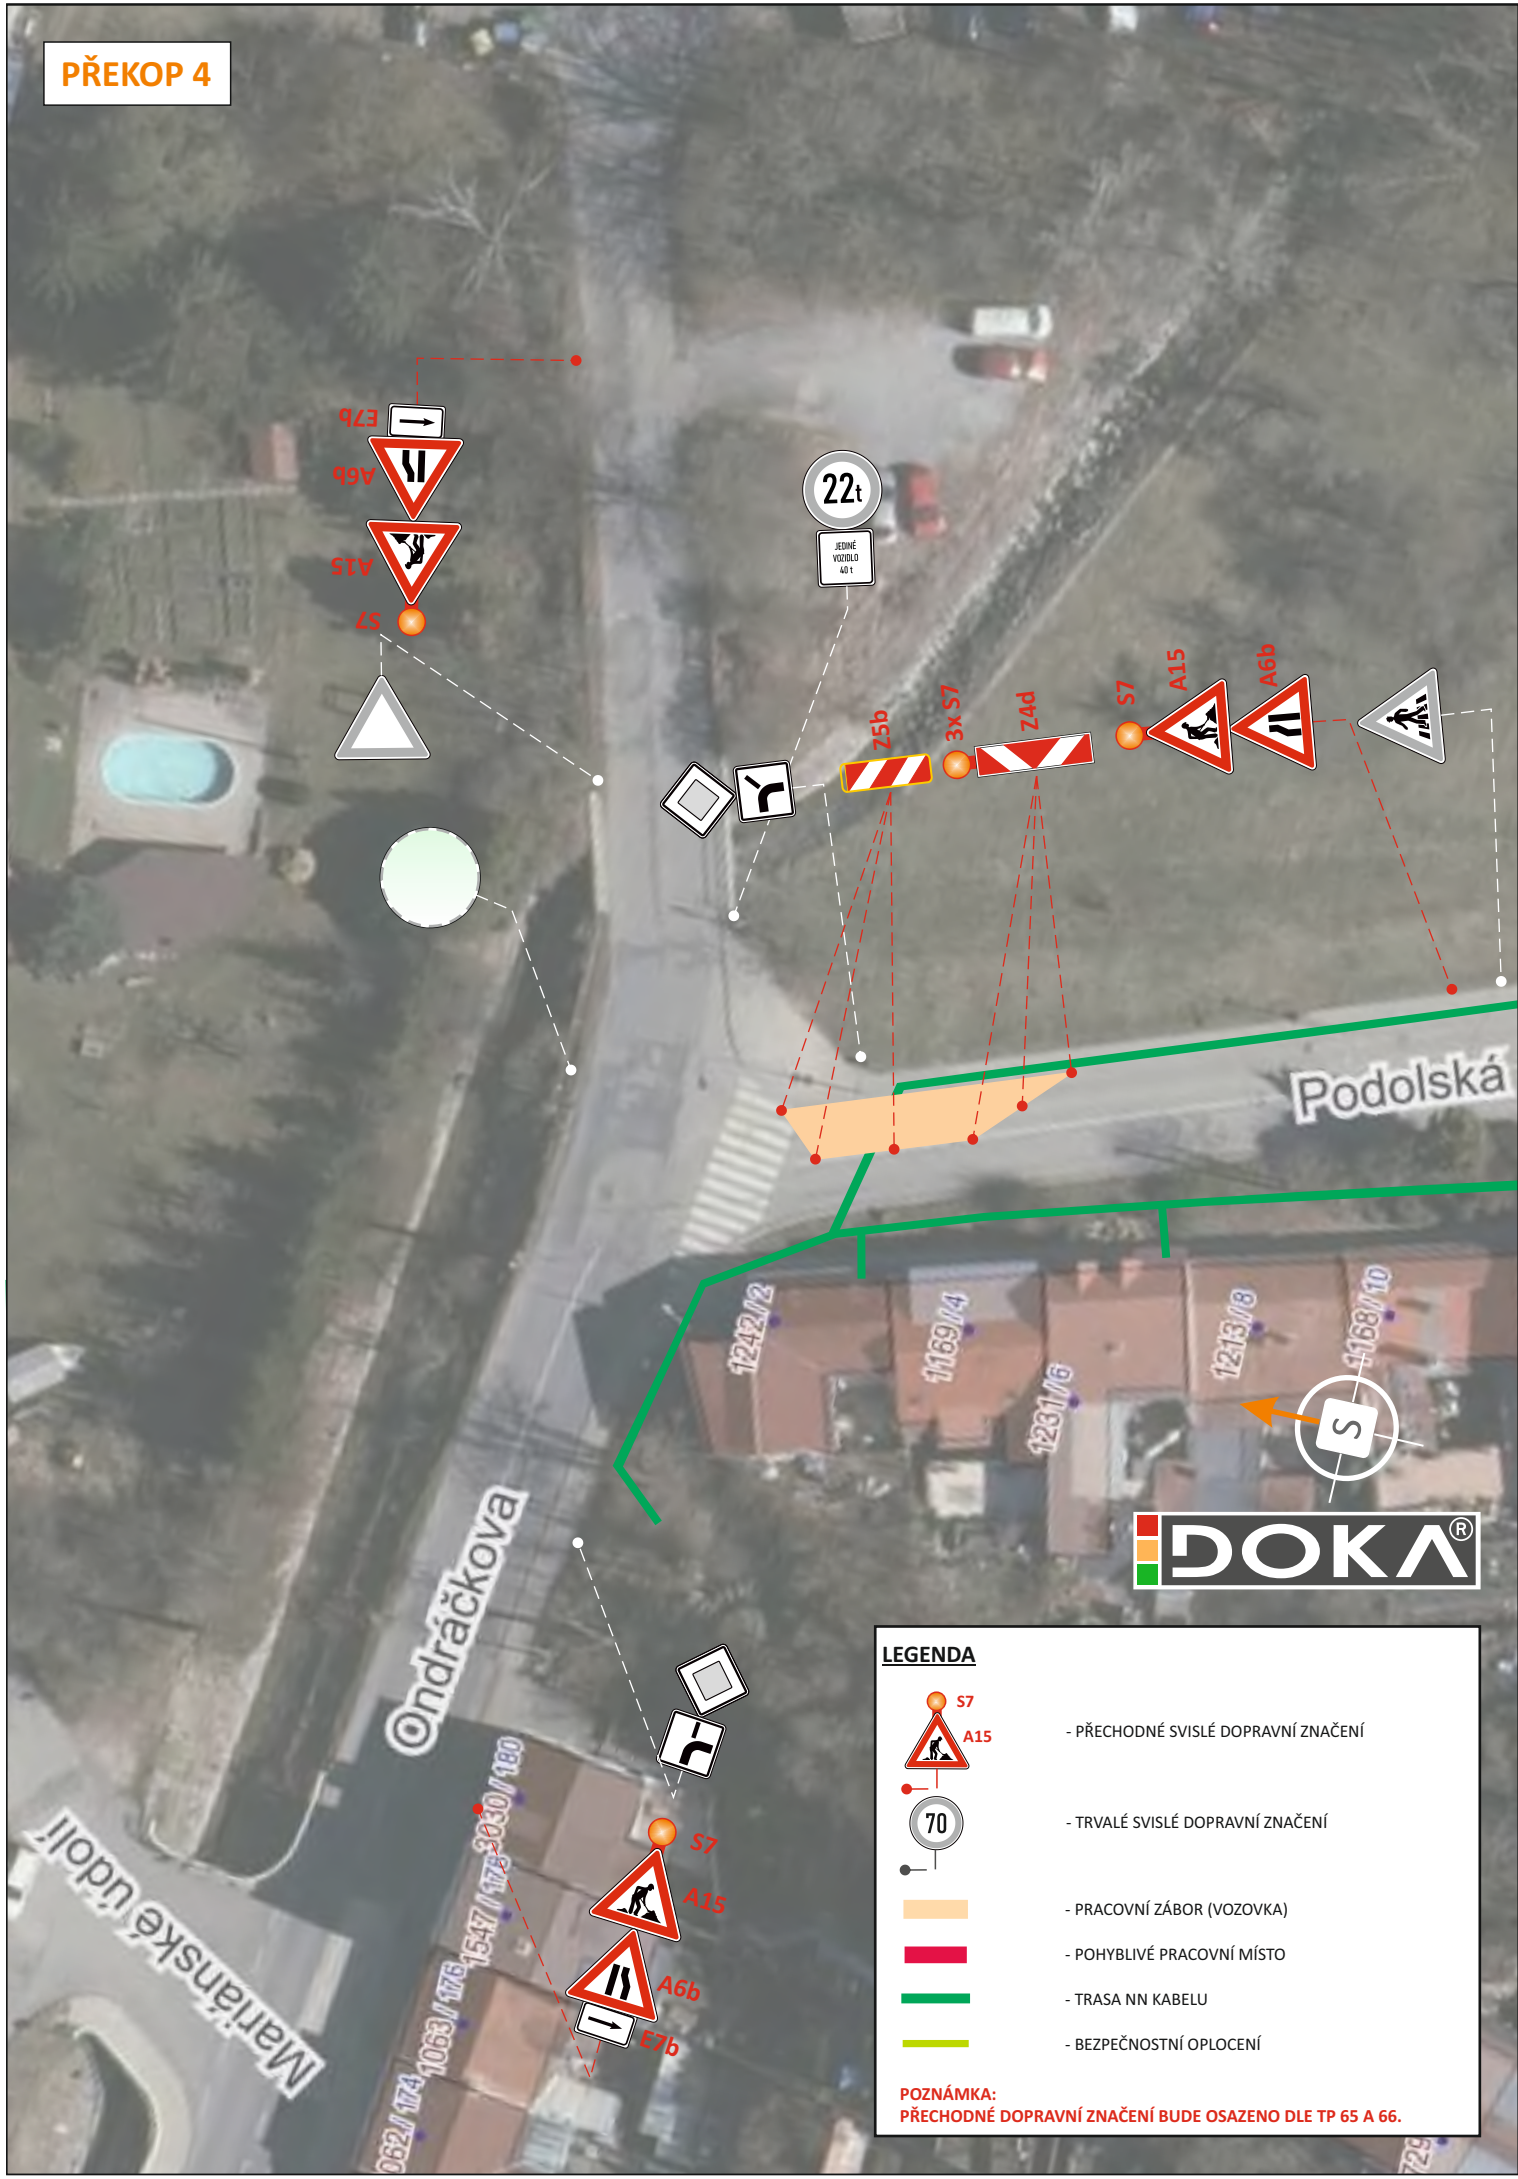

POTVRZENÍ PLATNOSTI DOKUMENTACE:
POLICE ČESKÉ REPUBLIKY - DOPRAVNÍ INSPEKTORÁT BRNO-MĚSTO:



JIŽ VÍCE NEŽ
40 LET
PRO VÁS NA ZNAČKÁCH

- Svislé dopravní značení
- Vodorovné dopravní značení
- Provizorní dopravní značení
- Projektování dopravního značení

ZODPOVĚDNÝ PROJEKTANT	Bc. Jakub LACH			
VYPRACOVAL	Bc. Denisa STEHLÍKOVÁ		DOKA, s.r.o. Na návsi 11/5, Holásky, 620 00 Brno IČ: 63471752, DIČ: CZ63471752 e-mail: info@dokadz.cz www.dokadz.cz mob.: 603 881 905	
KRESLIL	Bc. Denisa STEHLÍKOVÁ			
KONTROLOVAL	Bc. Matěj ČERVENÁK			
KRAJ: JIHO-MORAVSKÝ	OKRES: BRNO-MĚSTO	KÚ: BRNO-LÍŠEŇ	DATUM	1/2026
STAVBA:	BRNO, PODOLSKÁ 2 - 70, ST. ÚP. NN DETAIL 2		FORMÁT	3x A4
MĚŘÍTKO			-----	
ÚČEL			RDS	
ARCHIVNÍ ČÍS.			2026012	
NÁZEV VÝKRESU:	SITUACE PŘECHODNÉHO DOPRAVNÍHO ZNAČENÍ		ČÍS. SOUPRAVY	ČÍS. PŘÍLOHY
				IB



LEGENDA

	- PŘECHODNÉ SVISLÉ DOPRAVNÍ ZNAČENÍ
	- TRVALÉ SVISLÉ DOPRAVNÍ ZNAČENÍ
	- PRACOVNÍ ZÁBOR (VOZOVKA) CCA 110
	- PRACOVNÍ ZÁBOR (CHODNÍK) CCA 100
	- TRASA NN KABELU


POZNÁMKA:
 PŘECHODNÉ DOPRAVNÍ ZNAČENÍ BUDE OSAZENÉ DLE TP 65 A 66.
 VÝKOPY BUDOU ZABEZPEČENY MOBILNÍM ODLIŠNĚNÍM PROSTŘEDÍ PRAHU CHODNÍKŮ.
 SVISLÉ ZNAČENÍ BUDOU PŘECHODNÉ PŘÍČNÉ CHODCE A PŘESYPAK. NEJEDNOTIVOST
 VÝKOPOVÉ PRÁCE SE BUDOU POUŽÍVAT VÝZNY NA JEJÍM STANOVISKĚ.

ZODPOVĚDNÝ PROJEKTANT	Bc. Jakub LACH	 	 DOKA, s.r.o. Na návsí 11/5, Holásky, 620 00 Brno ČK: 63471752, DIČ: CZ63471752 e-mail: info@dokad.cz www.dokad.cz mob.: 603 881
VYPRACOVAV	Bc. Denisa STEHLÍKOVÁ		
KRESLIL	Bc. Denisa STEHLÍKOVÁ		
KONTROLOVAL	Bc. Matěj ČERVENÁK		
KRAJ: JIHOHMORAVSKÝ	OKRES: BRNO-MĚSTO	KÚ: BRNO-LÍŠEN	DATUM 1/2026 FORMÁT 9x A4 MĚŘÍTKO ----- ÚČEL RDS ARCHIVNÍ ČÍS. 2026012
STAVBA:		BRNO, PODOLSKÁ 2 - 70, ST. ÚP. NN ETAPA II	
NÁZEV VÝKRESU:	SITUACE PŘECHODNÉHO DOPRAVNÍHO ZNAČENÍ		Čís. SOUPRAVY Čís. PŘÍLOHY II



POTVRZENÍ PLATNOSTI DOKUMENTACE:
POLICIE ČESKÉ REPUBLIKY - DOPRAVNÍ INSPEKTORÁT BRNO-MĚSTO:

SITUACE PŘECHODNÉHO DOPRAVNÍHO ZNAČENÍ
BRNO, PODOLSKÁ 2 - 70, ST. ÚP- NN
SEMAFOROVÝ ÚSEK

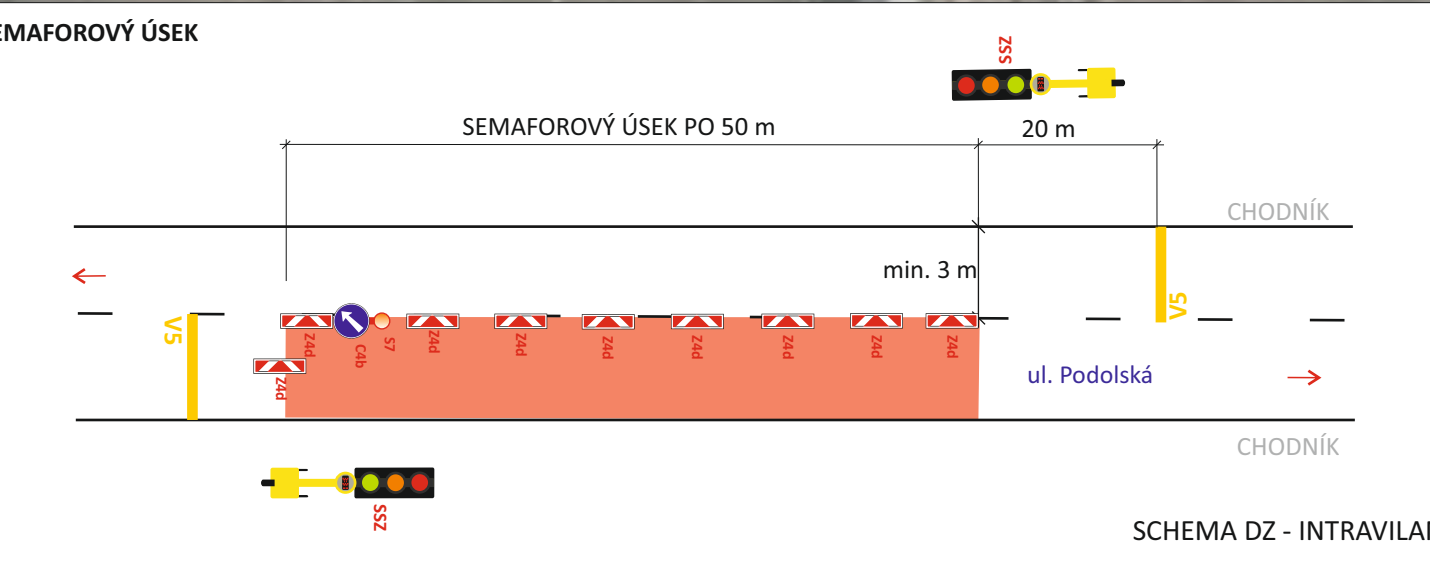

LEGENDA

	• PŘECHODNÉ SVISLÉ DOPRAVNÍ ZNAČENÍ
	• TRVALE SVISLÉ DOPRAVNÍ ZNAČENÍ
	• SVĚTELNÉ SIGNALIZAČNÍ ZAŘÍZENÍ (SSZ)
	• PŘECHODNÉ VODOROVNÉ DOPRAVNÍ ZNAČENÍ VS
	• SEMAFOROVÝ ÚSEK
	• TRASA NĚKABELU

POZNÁMKA:
PŘECHODNÉ DOPRAVNÍ ZNAČENÍ BUDE OSAZENO DLE TP 65, 66 A 123.
VÝKOPY BUDOU ZABEZPEČENY MOBILNÍM OPLOČNÍM PROTI PÁDU CHODCŮ.
STAVBA ZAJISTÍ BEZPEČNÝ PŘECHOD CHODCŮ.



POTVRZENÍ PLATNOSTI DOKUMENTACE:
POLICIE ČESKÉ REPUBLIKY - DOPRAVNÍ INSPEKTORÁT BRNO-MĚSTO:

				- Svislé dopravní značení - Vodorovné dopravní značení - Provizorní dopravní značení - Projektování dopravního značení
ZODPOVĚDNÝ PROJEKTANT	Bc. Jakub LACH			DOKA, s.r.o. Na návsi 11/5, Holásky, 620 00 Brno IČ: 63471752, DIČ: CZ63471752 e-mail: info@dokadz.cz www.dokadz.cz mob.: 603 881 905
VYPRACOVAL	Bc. Denisa STEHLÍKOVÁ			
KRESLIL	Bc. Denisa STEHLÍKOVÁ			
KONTROLOVAL	Bc. Matěj ČERVENÁK			
KRAJ: JIHO-MORAVSKÝ	OKRES: BRNO-MĚSTO	KÚ: BRNO-LIŠEŇ		
STAVBA: BRNO, PODOLSKÁ 2 - 70, ST. ÚP. NN SEMAFOROVÝ ÚSEK				DATUM 1/2026
				FORMÁT 9x A4
				MĚŘÍTKO -----
				ÚČEL RDS
				ARCHIVNÍ ČÍS. 2026012
NÁZEV VÝKRESU: SITUACE PŘECHODNÉHO DOPRAVNÍHO ZNAČENÍ				ČÍS. SOUPRAVY III