



SP. ZN.: 5400/OD/MMB/0342162/2025
Č. J.: MMB/0132230/2026/PEL

VYŘIZUJE: Bc. Eva Pelčáková, DiS.
TEL./E-MAIL: 542174785/pelcakova.eva@brno.cz

Brno 2026-03-06

VEŘEJNÁ VYHLÁŠKA
návrh opatření obecné povahy
návrh stanovení místní úpravy provozu na pozemní komunikaci

Návrh stanovení místní úpravy provozu na pozemní komunikaci – ulice Trnkova, účelová komunikace – výzva k podávání připomínek a námitek dotčených osob

Vyvěšeno dne: 9. 3. 2026

Úřad městské části města Brna
Brno-Líšeň
Jirsova 2, 628 00 Brno

Sejmuto dne: 8. 4. 2026

-2-
Eva Horáková

Zveřejněno způsobem umožňujícím dálkový přístup dne:

Magistrát města Brna (dále jen „MMB“), jako věcně a místně příslušný správní orgán podle § 124 odst. 6 zákona č. 361/2000 Sb., o provozu na pozemních komunikacích a o změnách některých zákonů (zákon o silničním provozu), ve znění pozdějších předpisů (dále jen „zákon o silničním provozu“), obdržel dne 15.07.2025 podání RM facility s.r.o., Bořivojova 878/35, 130 00 Praha 3, IČ: 24708691 ve věci návrhu místní úpravy provozu na pozemní komunikaci ul. Trnkova, účelová komunikace, pod názvem „SITUACE DOPRAVNÍHO ZNAČENÍ, LIDL Brno, ul. Trnkova – NFK 2015, Nabíjecí stanice“, formou výkresu, zpracovaného IMAG Architekt, s.r.o., Lidická 49, 602 00 Brno, IČ: 63485672.

Návrh byl projednán s dotčeným orgánem podle ustanovení § 77 odst. 2 písm. b) zákona o silničním provozu – POLICIE ČESKÉ REPUBLIKY, Městské ředitelství policie Brno, Dopravní inspektorát, pracoviště dopravního inženýrství, pod č.j.: KRPB-26593-2/ČJ-2026-0602DI, v kontextu č.j.: KRPB-145686-1/ČJ-2021-0602DI, podle ustanovení § 77 odst. 3 zákona o silničním provozu, s vyznačením podpisu a otiskem razítka dne 02.03.2026.

Při vydání tohoto návrhu opatření obecné povahy, kterým se navrhuje stanovení místní úpravy provozu na pozemní komunikaci, pod názvem „SITUACE DOPRAVNÍHO ZNAČENÍ, LIDL Brno, ul. Trnkova – NFK 2015, Nabíjecí stanice“, vycházel MMB především z obsahu formou výkresu zpracovaného IMAG Architekt, s.r.o., Lidická 49, 602 00 Brno, IČ: 63485672 v příloze tohoto návrhu opatření obecné povahy projednaného s dotčeným orgánem.

Z obsahu tohoto výkresu a z poznatků z úřední činnosti je zřejmé, že tento návrh stanovení místní úpravy provozu na předmětné pozemní komunikaci řeší umístění svislého dopravního značení a vodorovného dopravního značení v souladu s TP 65, v rozsahu podle přílohy tohoto návrhu opatření obecné povahy. Jedná se o instalaci svislého dopravního značení IP 12 (Vyhrazené parkoviště)-doplněné o symbol č. 211 (užívá se u parkovacích stání sloužících pro dobíjení vozidel s elektrickým nebo hybridním pohonem) doplněno dodatkovou tabulkou E 13 (Text nebo symbol) a vodorovného dopravního značení V 10g (Omezené stání), jehož název, význam a užití je uveden v příslušných přílohách vyhlášky č. 294/2015 Sb., kterou se provádějí pravidla provozu na pozemních komunikacích, ve znění pozdějších předpisů (dále jen „vyhláška č. 294/2015 Sb.“) a dále konkretizován v příslušných platných technických podmínkách Ministerstva dopravy.

Předmětné stanovení bylo navrženo podle zásad pro místní úpravu provozu na pozemních komunikacích uvedených v zákoně o silničním provozu, jeho prováděcí vyhlášce č. 294/2015 Sb., kterou se provádějí pravidla provozu na pozemních komunikacích, ve znění pozdějších předpisů (dále jen „vyhláška č. 294/2015 Sb.“), v příslušných českých technických normách ČSN a technických podmínkách Ministerstva dopravy. Tento návrh stanovení splňuje kritérium, podle kterého mimo jiné dopravní značky musí tvořit ucelený systém podle ustanovení § 78 odst. 1 zákona o silničním provozu a současně kritérium, podle kterého mimo jiné dopravní značky se smějí užívat jen v takovém rozsahu a takovým způsobem, jak to nezbytně vyžaduje bezpečnost a plynulost provozu na pozemních komunikacích nebo jiný důležitý veřejný zájem podle ustanovení § 78 odst. 2 zákona o silničním provozu. Způsob organizace dopravy a místní úpravy provozu na předmětné pozemní komunikaci plně reflektuje důležitý veřejný zájem z hlediska bezpečnosti a plynulosti provozu na pozemních komunikacích v dané oblasti.

Osoba zodpovědná za odborné provedení návrhu opatření obecné povahy bude Lidl Česká Republika v.o.s., IČ: 26178541, která toto provedení zajistí odborně způsobilou osobou pro tuto činnost.

MMB v dané věci postupuje podle příslušných ustanovení § 77 zákona o silničním provozu ve spojení s ustanoveními § 171 - § 174 správního řádu, a podle příslušných ustanovení vyhlášky č. 294/2015 Sb.

Z ustanovení § 172 odst. 4 správního řádu vyplývá, že k návrhu stanovení místní úpravy provozu na pozemní komunikaci pod názvem „SITUACE DOPRAVNÍHO ZNAČENÍ, LIDL Brno, ul. Trnkova – NFK 2015, Nabíjecí stanice“, může kdokoli, jehož práva, povinnosti nebo zájmy mohou být tímto opatřením obecné povahy dotčeny, uplatnit u Magistrátu města Brna, Odboru dopravy, písemné připomínky. Z ustanovení § 172 odst. 5 správního řádu plyne, že proti návrhu stanovení místní úpravy provozu na výše jmenované pozemní komunikaci, mohou podat vlastníci nemovitostí, jejichž práva, povinnosti nebo zájmy související s výkonem vlastnického práva, mohou být tímto opatřením obecné povahy přímo dotčeny, nebo, určí-li tak správní orgán, i jiné osoby, jejichž oprávněné zájmy mohou být opatřením obecné povahy přímo dotčeny, písemné odůvodněné námitky k Magistrátu města Brna, Odboru dopravy, ve lhůtě 30 dnů ode dne jeho zveřejnění na úřední desce Magistrátu města Brna.

MMB podle ustanovení § 172 odst. 1 správního řádu

v y z ý v á

dotčené osoby, aby k návrhu stanovení místní úpravy provozu na pozemní komunikaci ul. Trnkova pod názvem „SITUACE DOPRAVNÍHO ZNAČENÍ, LIDL Brno, ul. Trnkova – NFK 2015, Nabíjecí stanice“ v příloze tohoto návrhu opatření obecné povahy, podávaly písemné připomínky nebo písemné odůvodněné námítky Magistrátu města Brna, Odboru dopravy, ve lhůtě do 30 dnů od jeho zveřejnění na úřední desce Magistrátu města Brna.

otisk úředního razítka

Dokument je podepsán elektronickým podpisem	
Podepisující:	Bc. Eva Pelčáková, DiS.
Organizace:	Statutární město Brno, Magistrát
Sériové č. cert.:	23943235
Vydavatel cert.:	PostSignum Qualified CA 4
Datum a čas:	06.03.2026 11:06:40
Důvod:	
Místo:	

Bc. Eva Pelčáková, DiS.
referent úpravy dopravního značení

PŘÍLOHA:

- výkres „SITUACE DOPRAVNÍHO ZNAČENÍ, LIDL Brno, ul. Trnkova – NFK 2015, Nabíjecí stanice“, zpracovaného IMAG Architekt, s.r.o., Lidická 49, 602 00 Brno, IČ: 63485672

OBDRŽÍ:


- MMB (vyvěsit na úřední desku s umožněním dálkového přístupu, po dobu **30 dnů**),
- Úřad městské části města Brna, Brno-Líšeň (se žádostí o vyvěšení na úřední desku a umožněním dálkového přístupu, po dobu **30 dnů** a o zpětné zaslání s potvrzením vyvěšení po uvedené době), DS

V souladu s ustanovením § 172 správního řádu doručuje Magistrát města Brna, Odbor dopravy, toto oznámení dotčeným osobám veřejnou vyhláškou. Doručení veřejnou vyhláškou bude provedeno v souladu s ustanovením § 25 správního řádu tak, že se písemnost vyvěsí na úřední desce Magistrátu města Brna a dále na úřední desce Úřadu městské části města Brna, jehož správního obvodu se týká a současně bude zveřejněna způsobem umožňujícím dálkový přístup, po dobu **30 dnů**. Patnáctým dnem po vyvěšení bude písemnost považována za doručenou.

- RM facility s.r.o., Bořivojova 878/35, 130 00 Praha 3, IČ: 24708691, DS

NA VĚDOMÍ:

- PČR, Městské ředitelství policie Brno, Dopravní inspektorát, pracoviště dopravního inženýrství, DS
- Brněnské komunikace a.s., Středisko správy komunikací, DS
- Úřad městské části města Brna, Brno-Líšeň, DS
- spis

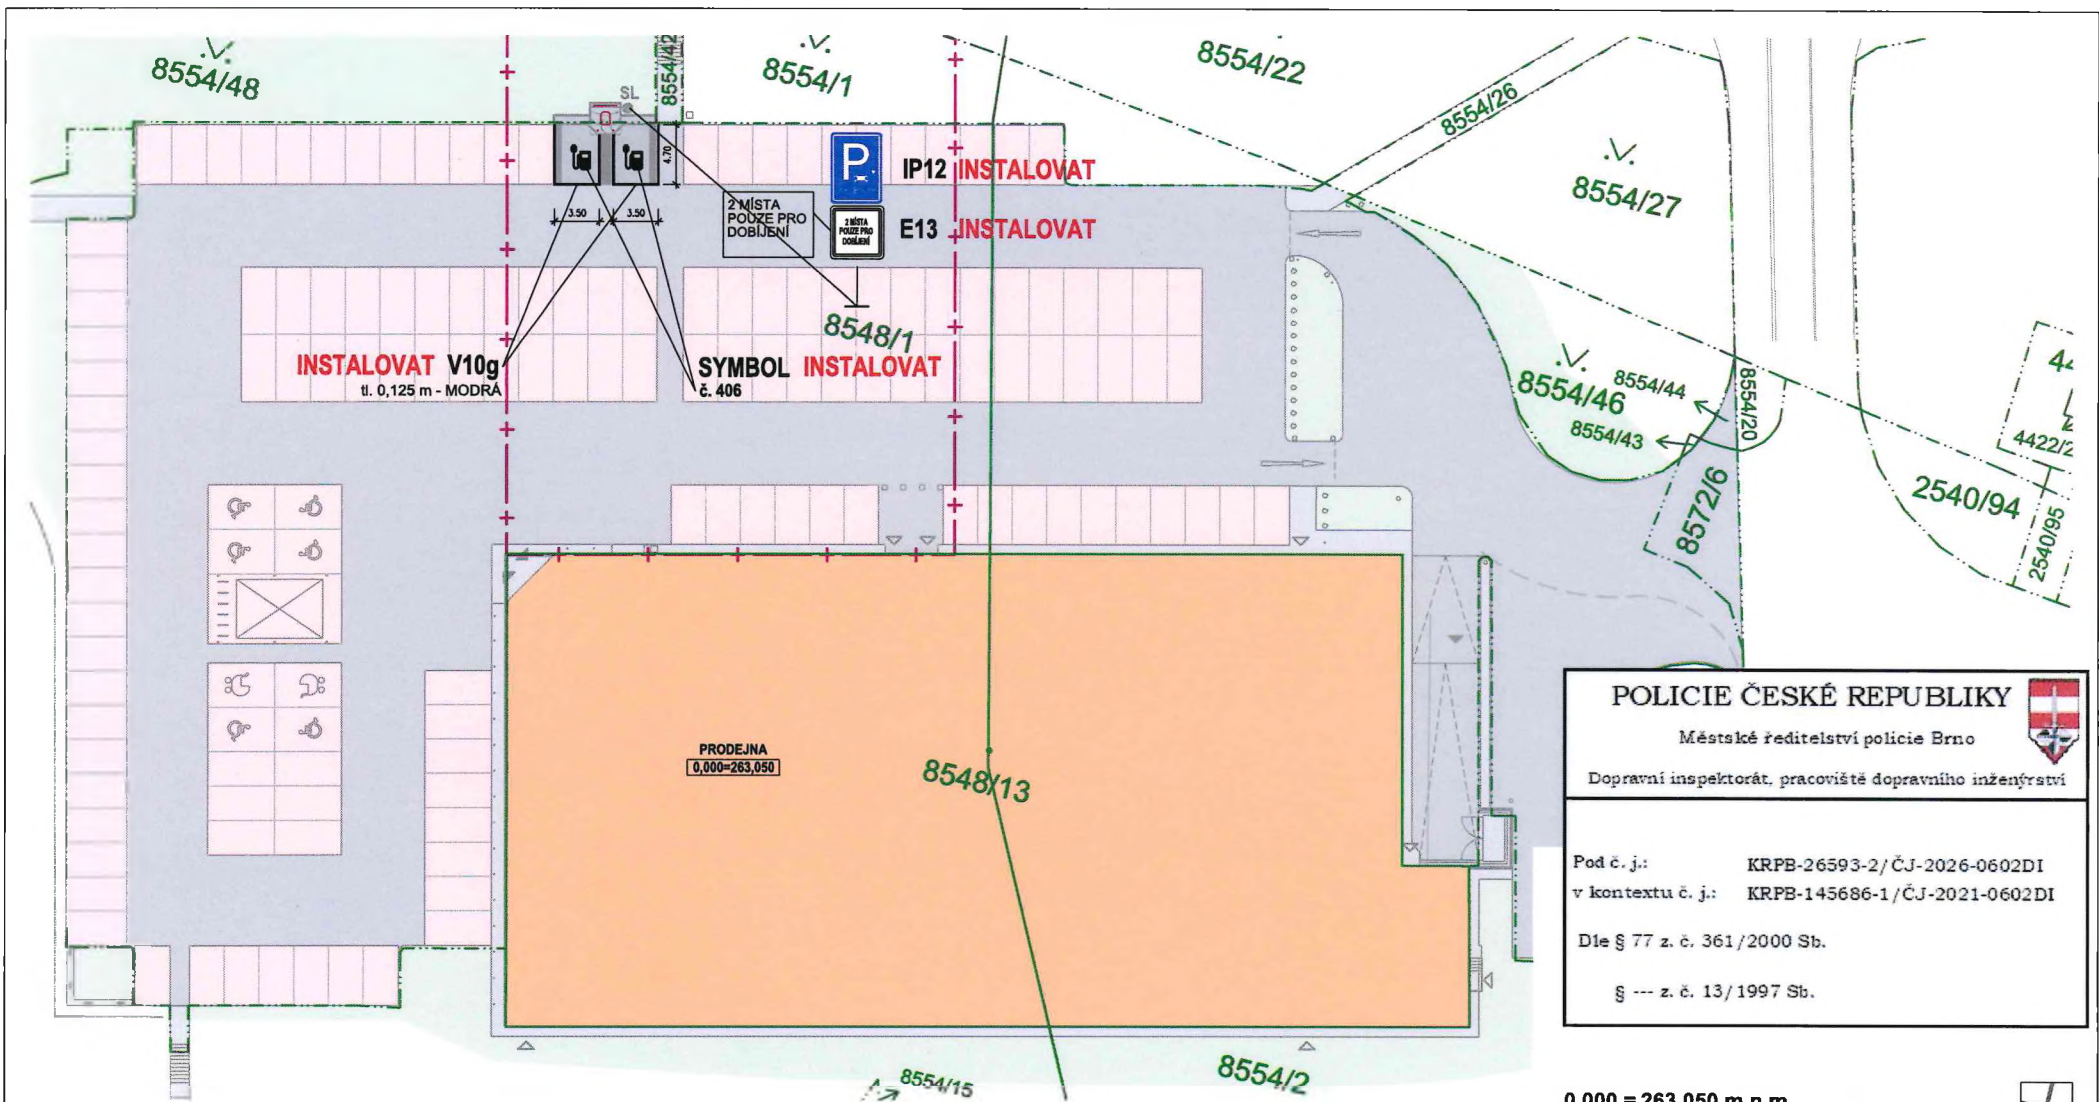

POZNÁMKY

- POZN.1 MÍSTNÍ ÚPRAVA PROVOZU NA POZEMNÍ KOMUNIKACI BUDE REALIZOVÁNA PODLE ZÁKONA Č. 361/2000 SB., VYHLÁŠKY Č. 294/2015 SB., PODLE PŘÍSLUŠNÝCH ČESKÝCH TECHNICKÝCH NOREM ČSN A TECHNICKÝCH PODMÍNEK MINISTERSTVA DOPRAVY.
- POZN.2 VEŠKERÉ VODOROVNÉ DOPRAVNÍ ZNAČENÍ, KTERÉ NENÍ ZOBRAZENO NEBO BRÁNÍ INSTALACI NOVÉHO, BUDE PŘED JEHO REALIZACÍ ODSTRANĚNO.
- POZN.3 VEŠKERÉ VODOROVNÉ DOPRAVNÍ ZNAČENÍ BUDE PROVEDENO POMOCÍ HMOTY URČENÉ PRO V0Z.

LEGENDA

DOPRAVNÍ ZNAČENÍ STÁVAJÍCÍ



B1

DOPRAVNÍ ZNAČENÍ NAVRHOVANÉ



B1

INSTALOVAT

DOPRAVNÍ ZNAČENÍ RUŠENÉ



B1

ODSTRANIT



V1a



V1a

INSTALOVAT



V1a

ODSTRANIT

POLICIE ČESKÉ REPUBLIKY

Městské ředitelství policie Brno

Dopravní inspektorát, pracoviště dopravního inženýrství

Pod č. j.: KRPB-26593-2/ČJ-2026-0602DI

v kontextu č. j.: KRPB-145686-1/ČJ-2021-0602DI

Dle § 77 z. č. 361/2000 Sb.

§ --- z. č. 13/1997 Sb.

0,000 = 263,050 m n.m.

SOUŘADNICOVÝ SYSTÉM JTSK, VÝŠKOVÝ SYSTÉM Bpv

IMAG

IMAG Architekt, s.r.o.

Lidická 49, 602 00 Brno, územní inženýring

tel: +420 541 214 4700, e: 634 85 672

hl.projektant ING.ARCH. MILAN GÁL

vypracoval ING. J. HOLÝ, ING. R. GÁL

kontroloval ING.ARCH. MILAN GÁL

stavebník Lid. Česká republika v.o.s., Národní 1359/11, 158 00 Praha 5, IČ: 261 78 541

služba " LIDL Brno, ul. Trnkova - NFK 2015 "

p.č. 8548/1, 8548/13, 8554/1, 8554/2, 8554/48

Nabíjecí stanice

DOKUMENTACE PRO REALIZACI STAVBY

název

SITUACE DOPRAVNÍHO ZNAČENÍ

11/2023

mřížka

1:400

2xM

čís.výkresu

05