

VEŘEJNÁ VYHLÁŠKA
opatření obecné povahy
stanovení přechodné úpravy provozu na pozemních komunikacích

Vyvěšeno dne: 16.3.2026

Sejmuto dne: 1.4.2026

Úřad městské části města Brna

Brno-Líšeň

Jirova 2, 628 00 Brno

-2-

Eva Horáková

Razítko a podpis orgánu, který potvrzuje vyvěšení a sejmutí z úřední desky:

Magistrát města Brna, Odbor dopravy („MMB OD“), jako věcně a místně příslušný orgán státní správy podle § 124 odst. 6 zákona č. 361/2000 Sb. o provozu na pozemních komunikacích a o změnách některých zákonů, ve znění pozdějších předpisů (dále jen „zákon o silničním provozu“),

po projednání návrhu stanovení přechodné úpravy provozu na pozemní komunikaci podle ustanovení § 77 odst. 3 zákona o silničním provozu s dotčeným orgánem, jímž je podle § 77 odst. 2 písm. b) zákona o silničním provozu Policie České republiky, Městské ředitelství policie Brno, Dopravní inspektorát, pracoviště dopravního inženýrství, se sídlem Renčova 38, 621 00 Brno (dále jen „Policie ČR“), který vydal stanovisko pod č.j.: KRPB-38167-2/ČJ-2026-0602DI, ze dne 4.3.2026,

na základě ustanovení § 77 odst. 1 písm. c) a odst. 5 zákona o silničním provozu

s t a n o v u j e p ř e c h o d n o u ú p r a v u p r o v o z u

na pozemní komunikaci – místní komunikaci **ul. Elplova** ve městě **Brně** podle výkresové dokumentace, která je přílohou a nedílnou součástí tohoto stanovení,

z důvodu **zábora komunikace pro jeřáb a vykládku materiálu na střechu domu Elplova 32.**

Předpokládaný termín realizace je **1 den cca od 08:00 do 15:00 h** v období **27.3.2026 – 27.4.2026**. Skutečný termín bude upřesněn v rozhodnutí silničního správního úřadu o povolení zvláštního užívání pozemní komunikace, resp. uzavírce dle zákona č. 13/1997 Sb., o pozemních komunikacích, ve znění pozdějších předpisů. (dále jen „zákon o PK“).

Toto opatření obecné povahy nenahrazuje rozhodnutí vydané příslušným silničním správním úřadem a jeho platnost je omezena podle § 61 odst. 4 zákona o silničním provozu na dobu max. 1 rok od nabytí účinnosti tohoto stanovení.

Podmínky pro provedení přechodné úpravy provozu na pozemních komunikacích:

1. Umístění a provedení předmětného dopravního značení bude realizováno v rozsahu přiložené výkresové dokumentace, která je nedílnou součástí tohoto stanovení, a to v souladu s příslušnými ustanoveními zákona o silničním provozu, vyhlášky č. 294/2015 Sb., kterou se provádějí pravidla

provozu na pozemních komunikacích, ve znění vyhlášky č. 205/2025 Sb., s příslušnými českými technickými normami ČSN a s technickými podmínkami Ministerstva dopravy věci se týkajících.

2. Odpovědná osoba za řádné provedení dopravně bezpečnostního opatření – odbornou montáž dopravního značení podle tohoto stanovení, jeho osazení, kontrolu a případné udržování po celou dobu přechodné úpravy provozu a dále včasné odstranění je **spol. Střechy92, s.r.o. Pekárenská 400, 760 01 Zlín, IČ: 60743280**, příp. tuto realizaci zajistí odborně způsobilou osobou pro tuto činnost.
3. MMB OD může z vlastního podnětu nebo z podnětu příslušného orgánu Policie ČR nařídit odpovědné osobě, aby z důvodu zajištění bezpečnosti a plynulosti silničního provozu provedl doplnění, příp. změnu přechodného dopravního značení.
4. Přechodná dopravní značení **B 28 „Zákaz zastavení“** se umístí na komunikaci **nejméně 7 dní před realizací akce**, přičemž ji lze umístit **nejdříve po nabytí účinnosti tohoto stanovení**, tj. **ode dne 20.3.2026**, a zároveň musí být **vydáno platné rozhodnutí** o povolení zvláštního užívání komunikace, resp. rozhodnutí o uzavírcce příslušným silničním správním úřadem. Toto stanovení přechodné úpravy provozu je platné pouze jako součást uvedeného rozhodnutí, které vydává silniční správní úřad dle zákona o PK.
5. Realizace akce je podmíněna souhlasem vlastníka nebo správce komunikace.
6. Stavba nesmí ohrozit procházející chodce a projíždějící vozidla.
7. Na bezpečnost a provoz kolem jeřábu a vykládky materiálu budou dohlížet způsobilé a náležitě poučené osoby.
8. Odpovědná osoba je **neprodleně** po pominutí důvodů zřízení přechodného dopravního značení povinna zajistit jeho odstranění.

Tímto stanovením nejsou dotčena práva a povinnosti vyplývající ze smluvních vztahů mezi žadatelem o úpravu provozu a právníkou osobou zajišťující realizaci dopravního značení.

Odůvodnění

Magistrát města Brna, Odbor dopravy (dále jen „**MMB OD**“), jako věcně a místně příslušný orgán státní správy podle § 124 odst. 6 zákona č. 361/2000 Sb. o provozu na pozemních komunikacích a o změnách některých zákonů, ve znění pozdějších předpisů (dále jen „**zákon o silničním provozu**“), obdržel dne **10.3.2026** podání od spol. Střechy92, s.r.o. Pekárenská 400, 760 01 Zlín, IČ: 60743280 ve věci **návrhu přechodné úpravy provozu na pozemní komunikaci** – místní komunikaci ul. Elpova ve městě Brně **formou výkresové dokumentace: č. schématu: 1, s datem: 04/2025**, která je přílohou a nedílnou součástí tohoto stanovení, zpracovanou spol. Střechy92, s.r.o. Pekárenská 400, 760 01 Zlín, IČ: 60743280. Předmětná výkresová dokumentace, byla projednána s dotčeným orgánem, jimž je podle § 77 odst. 2 písm. b) zákona o silničním provozu, Policie České republiky, Městské ředitelství policie Brno, Dopravní inspektorát, pracoviště dopravního inženýrství, se sídlem Renčova 38, 621 00 Brno, který vydal stanovisko pod č.j.: KRPB-38167-2/ČJ-2026-0602DI, ze dne 4.3.2026.

Stanovení přechodné úpravy provozu se týká osazení přenosného dopravního značení (dopravního zařízení) z důvodu zábor komunikace pro jeřáb a vykládku materiálu na střechu domu Elpova 32.

Před realizací akce dojde v dostatečném předstihu k umístění dopravního značení, kterým se dočasně zakazuje (omezuje) stání či zastavení. Platnost značky se omezí dodatkovou tabulkou E 13 dle konkrétních podmínek (časově, na určitý druh vozidel apod.). Předjde se tak situacím, díky kterým by mohlo dojít k poškození zaparkovaných vozidel při provádění pracovních činností. V rámci uvedené akce bude užito značek tak, aby byl zajištěn prostor pro práce dle přiložené výkresové dokumentace, která je nedílnou součástí tohoto stanovení. Takto včas umístěné značení bude zajišťovat informovanost v dané lokalitě se zřetelem na včasné odstavení vozidel a dopravní omezení. Současně se má tímto opatřením zajistit volné místo pro jeřáb a vozidlo, které bude navážet materiál.

Při vydání tohoto stanovení MMB OD postupoval podle ustanovení § 77 zákona o silničním provozu v souladu s ustanovením § 171 a násl. části šesté zákona 500/2004 Sb. správního řádu ve znění pozdějších předpisů.

Poučení

Podle § 77, odst. 5 zákona č. 361/2000 Sb. o provozu na pozemních komunikacích a o změnách některých zákonů, ve znění pozdějších předpisů, příslušný správní orgán nedoručuje návrh opatření obecné povahy a nevyzývá k podání připomínek nebo námitek.

Proti opatření obecné povahy, podle § 173, odst. 2 zákona 500/2004 Sb. správního řádu ve znění pozdějších předpisů, nelze podat opravný prostředek.

Opatření obecné povahy nabývá účinnosti pátým dnem po vyvěšení veřejné vyhlášky na úřední desce.

„otisk úředního razítka“

Ing. Jan Maixner
referent přechodné úpravy provozu

POČET LISTŮ: 03
POČET PŘÍLOH: 01 - dle textu


Opatření obecné povahy – stanovení přechodné úpravy na pozemních komunikacích musí být vyvěšeno po dobu 15 dnů na úředních deskách Magistrátu města Brna, Úřadu městské části Brno–jih a zveřejněno též způsobem umožňující dálkový přístup.

OBDRŽÍ:

- Střechy92, s.r.o. Pekárenská 400, 760 01 Zlín, IČ: 60743280
- Úřad městské části Brno-Líšeň (se žádostí o vyvěšení na úřední desku po dobu nejméně 15 dnů, vč. příloh)

NA VĚDOMÍ:

- Policie České republiky, Městské ředitelství policie Brno, Dopravní inspektorát, pracoviště dopravního inženýrství, Renčova 38, 621 00 Brno, IČ: 75151499,
- Brněnské komunikace a.s., Renneská třída 787/1a, 639 00 Brno, IČ: 60733098

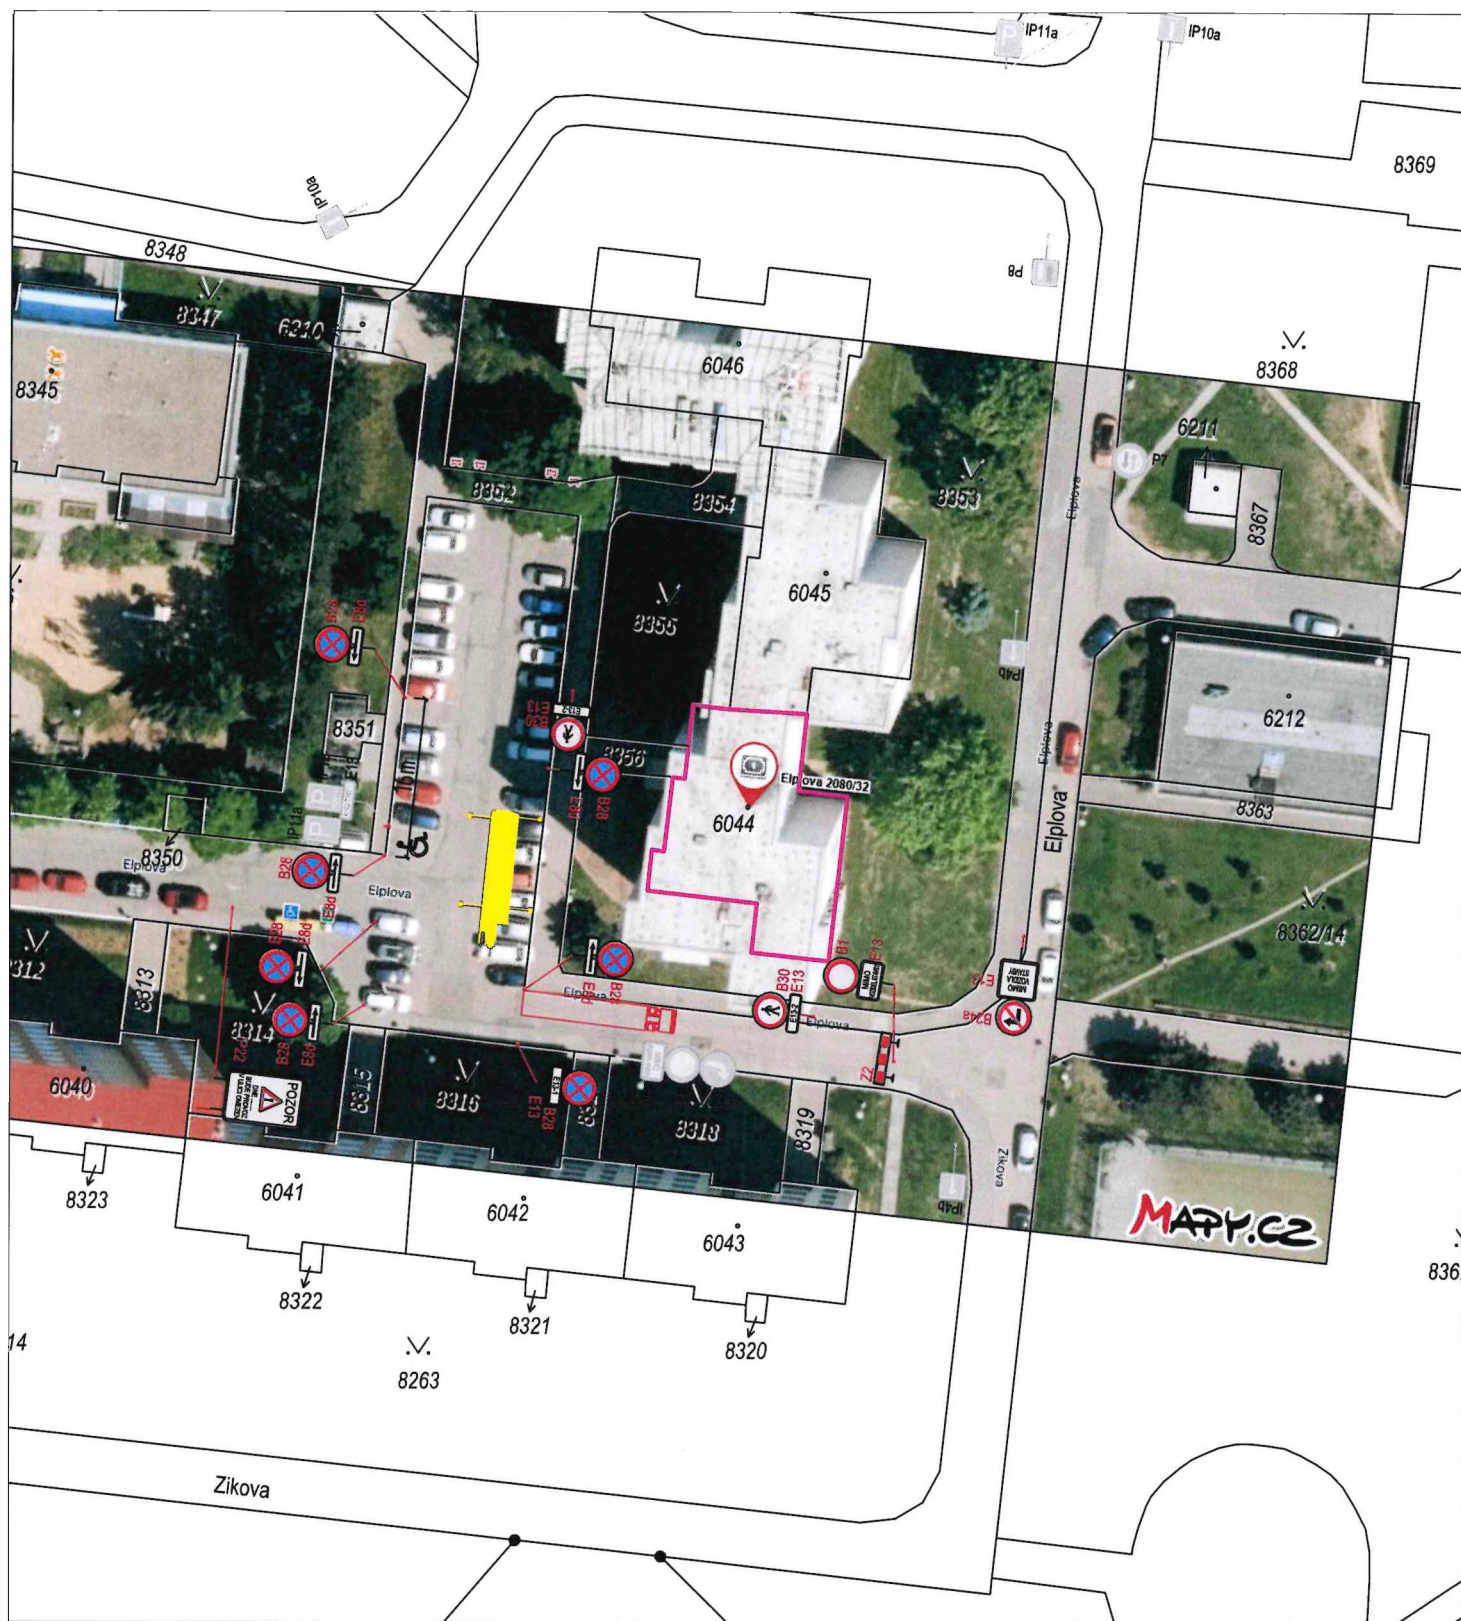

LEGENDA

E13-1=Práce jeřábem, vykládka materiálu – termín:(1den od 8:00 do 16:00 v termínu)
mimo vozidel stavby

E13-2=Vstup povolen pouze na pokyn pracovníka stavby.

IP22= DNE- termín - BUDE V ULICI PROVOZ OMEZEN

značky B28 a IP22 budou osazeny 7 dnů před datem platnosti zákazu

Po dobu akce budou na provoz v ulici dohlížet proškolení pracovníci
ve výstražné vestě. Vstup do domu a průchod po chodníku dle pokynů
pracovníků stavby.


Kamion 15 x 2,4 m

Jeřáb 14,0 x 7,0 m



Provizorní dopravní značení

Stávající dopravní značení

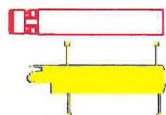

0 10 20

B29			 STŘECHY 92 s.r.o. 760 01 Pečkovská 400, Zlín IČO 607 43 280
Zodpovědný projektant	Vypracoval	Kontroloval	
Ing. Hynek Spáčil	Ing. Hynek Spáčil	Ing. Pavel HANAČEK	
STAVBA ZASTŘEŠENÍ BYTOVÉHO DOMU BRNO, ELPLOVA 32			Formát 1 x A3 Účel DIO
			Datum 04/2025
OBSAH	SITUACE DIO		NAB. PROJEKT Č.Z. XXXX
			Měřítko 1:500 Por. č. DIO 1