



SP. ZN.: 5400/OD/MMB/0342162/2025

VYŘIZUJE: Bc. Eva Pelčáková, DiS.

Brno 2026-05-05

Č. J.: MMB/0257098/2026/PEL

TEL./E-MAIL: 542174785/pelcakova.eva@brno.cz

VEŘEJNÁ VYHLÁŠKA opatření obecné povahy

stanovení místní úpravy provozu na pozemní komunikaci

Stanovení místní úpravy provozu na pozemní komunikaci – ulice Trnkova, účelová komunikace

Vyvěšeno dne: 7.5.2026

Sejmuto dne: 25.5.2026

Úřad městské části města Brna
Brno-Líšeň
Jírova 2, 628 00 Brno

-2-

Zveřejněno způsobem umožňujícím dálkový přístup dne: 7.5.2026

Eva Nováková

Magistrát města Brna (dále jen „MMB“), jako věcně a místně příslušný správní orgán podle § 124 odst. 6 zákona č. 361/2000 Sb., o provozu na pozemních komunikacích a o změnách některých zákonů (zákon o silničním provozu), ve znění pozdějších předpisů (dále jen „zákon o silničním provozu“), na základě ustanovení § 77 odst. 3 zákona o silničním provozu projednaného návrhu stanovení místní úpravy provozu na pozemní komunikaci ul. Trnkova, účelová komunikace, pod názvem „SITUACE DOPRAVNÍHO ZNAČENÍ, LIDL Brno, ul. Trnkova – NFK 2015, Nabíjecí stanice“, formou výkresu, zpracovaného IMAG Architekt, s.r.o., Lidická 49, 602 00 Brno, IČ: 63485672, s dotčeným orgánem podle ustanovení § 77 odst. 2 písm. b) zákona o silničním provozu - POLICIE ČESKÉ REPUBLIKY, Městské ředitelství policie Brno, Dopravní inspektorát, pracoviště dopravního inženýrství, s vydáním jeho stanoviska pod č.j.: KRPB-26593-2/ČJ-2026-0602DI, ze dne 02.03.2026, v kontextu jeho stanoviska č.j.: KRPB-145686-1/ČJ-2021-0602DI, podle ustanovení § 77 odst. 1 písm. c) a odst. 5 zákona o silničním provozu

s t a n o v í

místní úpravu provozu na pozemní komunikaci účelové komunikaci ul. Trnkova pod názvem „SITUACE DOPRAVNÍHO ZNAČENÍ, LIDL Brno, ul. Trnkova – NFK 2015, Nabíjecí stanice“, instalaci svislého dopravního značení IP 12 (Vyhrazené parkoviště)-doplněné o symbol č. 211 (užívá se u parkovacích stání sloužících pro dobíjení vozidel s elektrickým nebo hybridním pohonem) doplněno dodatkovou tabulkou E 13 (Text nebo symbol) a vodorovného dopravního značení V 10g (Omezené stání), provedenou dopravním značením v rozsahu uvedeném v příloze tohoto opatření obecné povahy, která je jeho nedílnou součástí.

Podmínky pro provedení stanovení místní úpravy provozu na pozemní komunikaci:

1. Umístění a provedení předmětného dopravního značení bude realizováno v rozsahu podle výkresu „SITUACE DOPRAVNÍHO ZNAČENÍ, LIDL Brno, ul. Trnkova – NFK 2015, Nabíjecí stanice“, zpracovaného IMAG Architekt, s.r.o., Lidická 49, 602 00 Brno, IČ: 63485672, v příloze tohoto opatření obecné povahy, a to v souladu s příslušnými ustanoveními zákona o silničním provozu a vyhlášky č. 294/2015 Sb., kterou se provádějí pravidla provozu na pozemních komunikacích, ve znění pozdějších předpisů, včetně příslušných českých technických norem ČSN a technických podmínek Ministerstva dopravy věci se týkajících.

2. Osoba zodpovědná za odborné provedení opatření obecné povahy bude Lidl Česká Republika v.o.s., IČ: 26178541, která toto provedení zajistí odborně způsobilou osobou pro tuto činnost.

Odůvodnění

MMB jako věcně a místně příslušný správní orgán podle § 124 odst. 6 zákona č. 361/2000 Sb., o provozu na pozemních komunikacích a o změnách některých zákonů (zákon o silničním provozu), ve znění pozdějších předpisů (dále jen „zákon o silničním provozu“), obdržel dne 15.07.2025 podání RM facility s.r.o., Bořivojova 878/35, 130 00 Praha 3, IČ: 24708691 ve věci návrhu místní úpravy provozu na pozemní komunikaci ul. Trnkova, účelová komunikace, pod názvem „SITUACE DOPRAVNÍHO ZNAČENÍ, LIDL Brno, ul. Trnkova – NFK 2015, Nabíjecí stanice“, formou výkresu, zpracovaného IMAG Architekt, s.r.o., Lidická 49, 602 00 Brno, IČ: 63485672.

Ve lhůtě 30 dnů od posledního dne zveřejnění návrhu OOP, mohly dotčené osoby podávat písemné připomínky nebo písemné odůvodněné námítky, tj. od 15. dne doručeného návrhu OOP veřejnou vyhláškou. V této lhůtě k návrhu OOP nebyly podány žádné písemné připomínky ani písemné odůvodněné námítky. MMB proto mohl přistoupit k vydání tohoto opatření obecné povahy, a to na podkladě následujících skutečností.

MMB při vydání tohoto opatření obecné povahy, kterým se stanoví místní úprava provozu na pozemní komunikaci ul. Trnkova, formou výkresu, vycházel MMB především z obsahu výkresu v příloze tohoto opatření obecné povahy projednaného s dotčeným orgánem.

Jedná se o svislé dopravní značení a vodorovné dopravní značení, jehož název, význam a užití je uveden v příslušných ustanoveních a přílohách vyhlášky č. 294/2015 Sb., kterou se provádějí pravidla provozu na pozemních komunikacích, ve znění pozdějších předpisů (dále jen „vyhláška č. 294/2015 Sb.“) a dále konkretizován v příslušných platných technických podmínkách Ministerstva dopravy.

Toto řešení přispěje ke zvýšení bezpečnosti a plynulost silničního provozu na předmětné pozemní komunikaci a na pozemních komunikacích v dané lokalitě.

Předmětné stanovení bylo zpracováno podle zásad pro místní úpravu provozu na pozemních komunikacích uvedených v zákoně o silničním provozu, jeho prováděcí vyhlášce č. 294/2015 Sb., v příslušných českých technických normách ČSN a technických podmínkách Ministerstva dopravy.

SP. ZN.: 5400/OD/MMB/0342162/2025

Č.J.: MMB/0257098/2026/PEL

Toto stanovení splňuje kritérium, podle kterého mimo jiné dopravní značky a dopravní zařízení musí tvořit ucelený systém podle ustanovení § 78 odst. 1 zákona o silničním provozu a současně kritérium, podle kterého mimo jiné dopravní značky a dopravní zařízení se smějí užívat jen v takovém rozsahu a takovým způsobem, jak to nezbytně vyžaduje bezpečnost a plynulost provozu na pozemních komunikacích nebo jiný důležitý veřejný zájem podle ustanovení § 78 odst. 2 zákona o silničním provozu. Způsob organizace dopravy a místní úpravy provozu na předmětné pozemní komunikaci plně reflektuje důležitý veřejný zájem z hlediska bezpečnosti a plynulosti provozu na pozemních komunikacích v dané oblasti.

MMB v dané věci postupoval podle příslušných ustanovení § 77 zákona o silničním provozu ve spojení s příslušnými ustanoveními § 171 - § 174 správního řádu a podle příslušných ustanovení vyhlášky č. 294/2015 Sb.

Na podkladě výše uvedených skutečností dospěl MMB k závěru, že vydá toto opatření obecné povahy, kterým bude stanovena místní úprava provozu na pozemní komunikaci ul. Trnkova provedená příslušným dopravním značením a dopravním zařízením tak, jak je uvedeno ve výroku tohoto opatření obecné povahy.

Poučení

Podle ustanovení § 173 odst. 2 zákona č. 500/2004 Sb., správní řád, ve znění pozdějších předpisů, proti opatření obecné povahy nelze podat opravný prostředek.

Opatření obecné povahy nabývá účinnosti patnáctým dnem po dni vyvěšení této veřejné vyhlášky na úřední desce Magistrátu města Brna.

otisk úředního razítka

Dokument je podepsán elektronickým podpisem	
Podpisující:	Bc. Eva Pelčáková, DiS.
Organizace:	Statutární město Brno, Magistr
Sériové č. cert.:	23943235
Vydavatel cert.:	PostSignum Qualified CA 4
Datum a čas:	06.05.2026 14:46:20
Důvod:	
Místo:	

Bc. Eva Pelčáková, DiS.
referent úpravy dopravního značení

PŘÍLOHA:

- výkres „SITUACE DOPRAVNÍHO ZNAČENÍ, LIDL Brno, ul. Trnkova – NFK 2015, Nabíjecí stanice“, zpracovaný IMAG Architekt, s.r.o., Lidická 49, 602 00 Brno, IČ: 63485672

SP. ZN.: 5400/OD/MMB/0342162/2025

Č.J.: MMB/0257098/2026/PEL

OBDRŽÍ:

- MMB (vyvěsit na úřední desku s umožněním dálkového přístupu, po dobu 15 dnů),
- Úřad městské části města Brna, Brno-Líšeň (se žádostí o vyvěšení na úřední desku a umožnění dálkového přístupu, po dobu 15 dnů a o zpětné zaslání s potvrzením vyvěšení po uvedené době), DS


V souladu s ustanovením § 173 správního řádu doručuje Magistrát města Brna, Odbor dopravy, toto oznámení dotčeným osobám veřejnou vyhláškou. Doručení veřejnou vyhláškou bude provedeno v souladu s ustanovením § 25 správního řádu tak, že se písemnost vyvěsí na úřední desce Magistrátu města Brna a dále na úřední desce Úřadu městské části města Brna, jehož správního obvodu se týká a současně bude zveřejněna způsobem umožňujícím dálkový přístup.

Patnáctým dnem po vyvěšení se písemnost považuje za doručenou, byla-li v této lhůtě splněna i povinnost zveřejnění způsobem umožňujícím dálkový přístup.

- RM facility s.r.o., Bořivojova 878/35, 130 00 Praha 3, IČ: 24708691, DS

NA VĚDOMÍ:

- PČR, Městské ředitelství policie Brno, Dopravní inspektorát, pracoviště dopravního inženýrství, DS
- Brněnské komunikace a.s., Středisko správy komunikací, DS
- Brněnské komunikace a.s., Středisko pasportu (aktualizace pasportu), DS
- Úřad městské části města Brna, Brno-Líšeň, DS
- spis

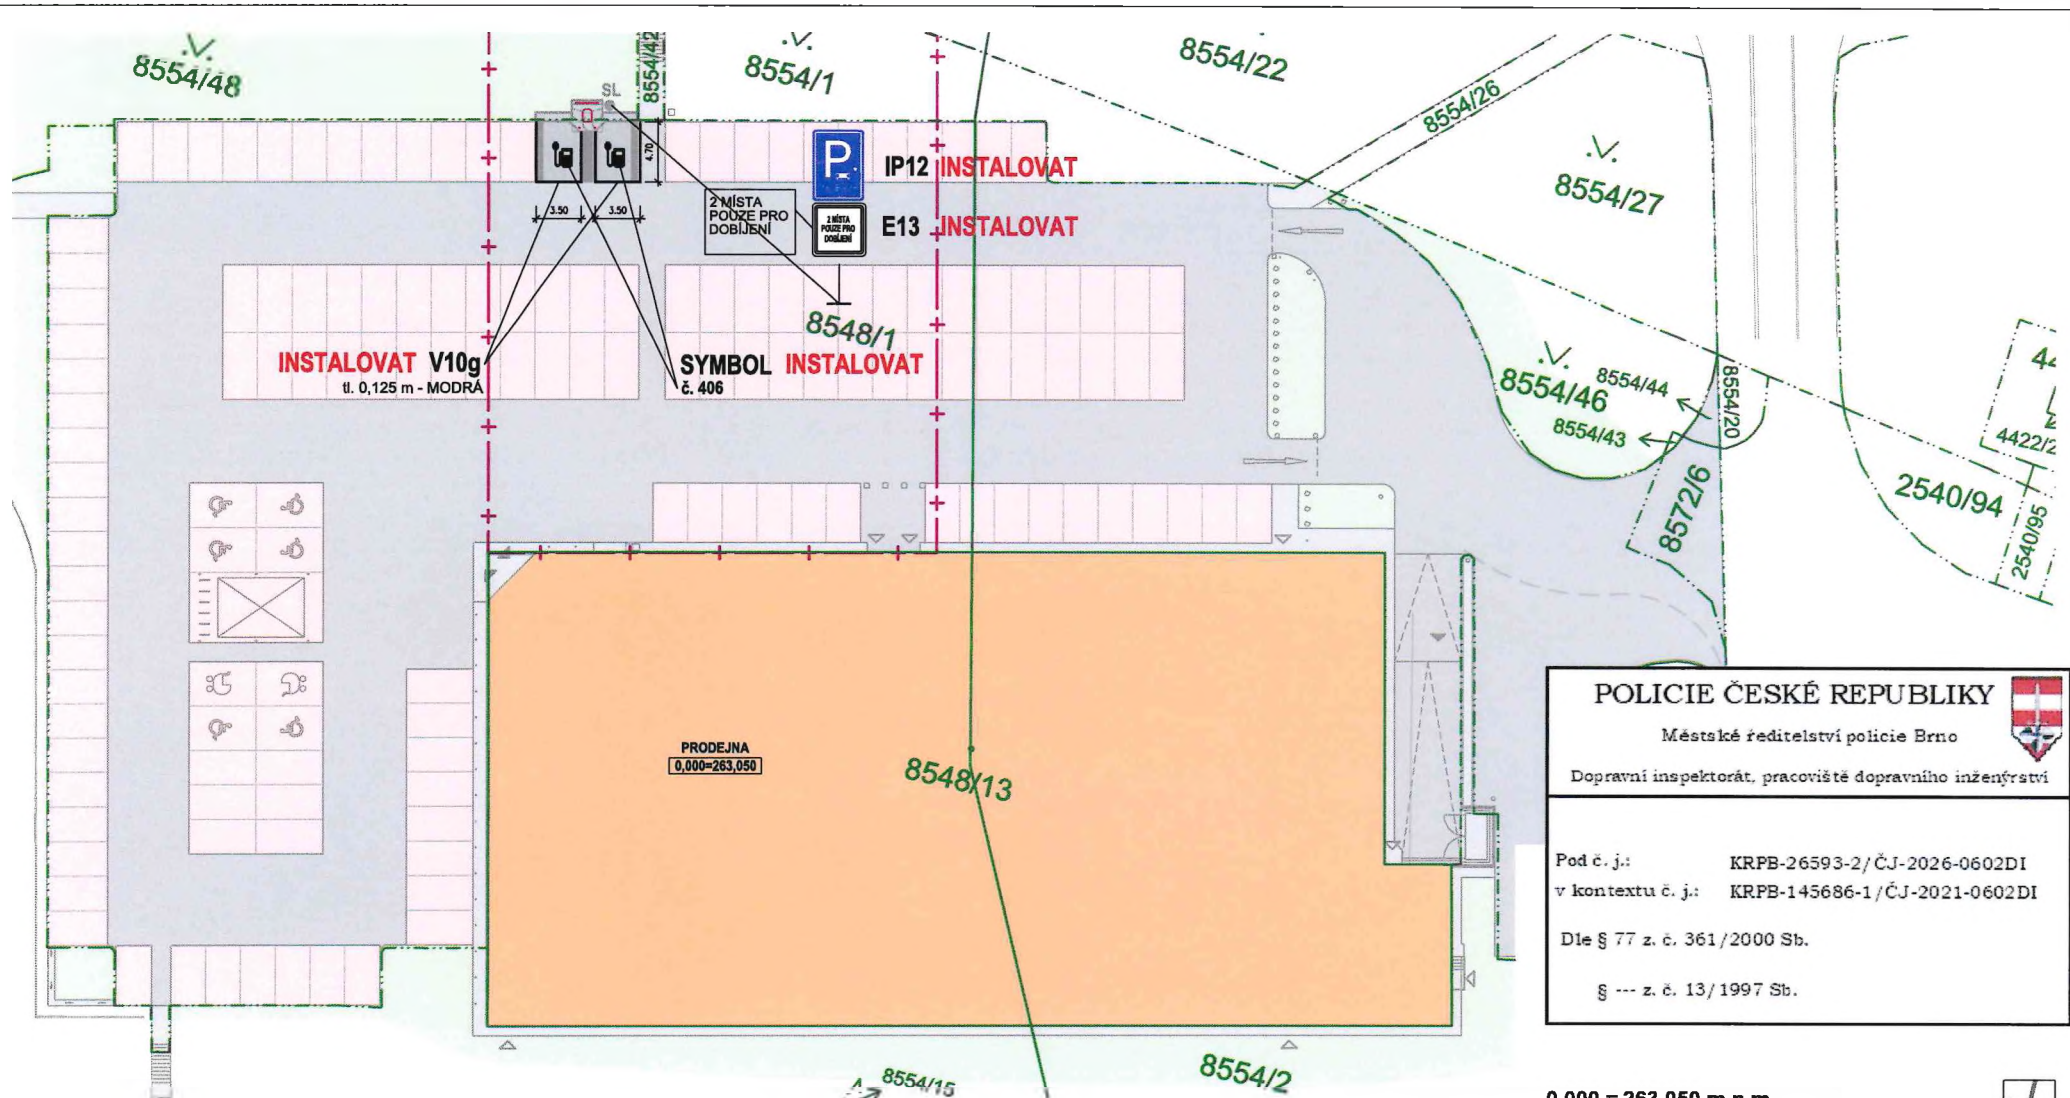

POZNÁMKY

- POZN.1 MÍSTNÍ ÚPRAVA PROVOZU NA POZEMNÍ KOMUNIKACI BUDE REALIZOVÁNA PODLE ZAKONA Č. 361/2000 SB., VYHLÁŠKY Č. 294/2015 SB., PODLE PŘÍSLUŠNÝCH ČESKÝCH TECHNICKÝCH NOREM ČSN A TECHNICKÝCH PODMÍNEK MINISTERSTVA DOPRAVY.
- POZN.2 VEŠKERÉ VODOROVNÉ DOPRAVNÍ ZNAČENÍ, KTERÉ NENÍ ZOBRAZENO NEBO BRÁNÍ INSTALACI NOVÉHO, BUDE PŘED JEHO REALIZACÍ ODSTRANĚNO.
- POZN.3 VEŠKERÉ VODOROVNÉ DOPRAVNÍ ZNAČENÍ BUDE PŘEDVEDENO POMOCÍ HMOTY URČENÉ PRO VDZ.

LEGENDA

- DOPRAVNÍ ZNAČENÍ STÁVAJÍCÍ
 - B1
- DOPRAVNÍ ZNAČENÍ NAVRHOVANÉ
 - B1 **INSTALOVAT**
- DOPRAVNÍ ZNAČENÍ RUŠENÉ
 - B1 **ODSTRANIT**
- V1a
 - V1a
 - V1a **INSTALOVAT**
 - V1a **ODSTRANIT**

POLICIE ČESKÉ REPUBLIKY

Městské ředitelství policie Brno

Dopravní inspektorát, pracoviště dopravního inženýrství

Pod č. j.: KRPB-26593-2/ČJ-2026-0602DI
 v kontextu č. j.: KRPB-145686-1/ČJ-2021-0602DI

Dle § 77 z. č. 361/2000 Sb.
 § --- z. č. 13/1997 Sb.

0,000 = 263,050 m n.m.

SOUŘADNICOVÝ SYSTÉM JTSK, VÝŠKOVÝ SYSTÉM Bpv

IMAG <small>IMAG architekt, s.r.o. Ládví 14, 602 00 Brno, IČ: 253 22 111 tel: +420 541 314 416/40, e: 634 65 622</small>	hl.projektant/	ING.ARCH. MILAN GÁL
	vypracoval/	ING. J. HOLÝ, ING. R. GÁL
	kontroloval/	ING.ARCH. MILAN GÁL

stavebník Lidl Česká republika v.o.s., Nárožní 1359/11, 158 00 Praha 5, IČ: 261 78 541

stavba " **LIDL Brno, ul. Trnkova - NFK 2015** "
 p.č. 8548/1, 8548/13, 8554/1, 8554/42, 8554/48

Nabíjecí stanice		
DOKUMENTACE PRO REALIZACI STAVBY		11/2023
název	SITUACE DOPRAVNÍHO ZNAČENÍ	2x A4
	1:400	čís.výkresu 05