

OPATŘENÍ OBECNÉ POVAHY

Magistrát města Brna, Odbor dopravy, dále jen „**správní orgán**“, jako správní orgán příslušný podle § 77 odst. 1 písm. c) a § 124 odst. 6 zákona č. 361/2000 Sb., o provozu na pozemních komunikacích a o změnách některých zákonů, v platném znění, ve spojení s článkem 29 odst. 2 písm. e) bodem 1. obecně závazné vyhlášky statutárního města Brna č. 20/2001, kterou se vydává Statut města Brna, v platném znění, tímto

stanovuje

místní úpravu provozu na pozemní komunikaci v ulicích Bedřichovická a Holzova v Brně

tak, jak je uvedeno a popsáno ve výkresech, které jsou přílohou a nedílnou součástí tohoto opatření obecné povahy.

Odůvodnění

Předmětem tohoto opatření obecné povahy je usměrnění provozu na křižovatce Bedřichovická x Holzova v Brně.

Stávající stav

Křižovatka Bedřichovická x Holzova je velice frekventovaným dopravním uzlem. Díky velké intenzitě dopravy a svému uspořádání je křižovatka v současnosti nehodová. V průběhu stavebních prací byl přechodným značením provoz na ulici Bedřichovická usměrněn do jednoho jízdního pruhu, což velmi pomohlo levému připojení z větve Ostravská I/50. Toto řešení se v provozu velmi osvědčilo a provoz na křižovatce se stal plynulejším i bezpečnějším. Pro zajištění větší bezpečnosti a plynulosti provozu na pozemních komunikacích je tak správním orgánem stanovena tato místní úprava provozu.

Usměrnění provozu na křižovatce

S ohledem na nehodovost křižovatky Bedřichovická x Holzova je navrhováno usměrnění provozu spočívající ve vytvoření řadicích pruhů na ulici Bedřichovská, kdy je provoz usměrněn dopravním stínem do jednoho průběžného jízdního pruhu. Stín je doplněn zelenými směrovými sloupky (balisetami). Dále je na silnici Bedřichovská doplněno značení V12b pro lepší zařazení vozidel z větve MÚK. Veškerá tato opatření jsou podrobně zakreslena a popsána ve výkresech, které jsou přílohou a nedílnou součástí tohoto opatření obecné povahy. Tato opatření přispějí k plynulejšímu provozu a křižovatce a zajištění bezpečnosti provozu na daném úseku.

Projednání návrhu stanovení úpravy provozu s dotčeným orgánem

Výkresy změn s návrhem stanovení místní úpravy provozu na křižovatce Bedřichovická x Holzova byly projednány na společném jednání Odboru dopravy Magistrátu města Brna a Policie ČR.

Návrh stanovení této úpravy provozu na pozemních komunikacích byl ve smyslu ustanovení § 77 odst. 3 zákona o silničním provozu projednán s dotčeným orgánem, kterým je Policie České republiky. Dotčený orgán se nevyjádřil do 30 dnů ode dne doručení návrhu stanovení, má se tak za to, že s návrhem stanovení souhlasí.

Připomínky a námitky k návrhu opatření obecné povahy

Návrh opatření obecné povahy byl uveřejněn v souladu se zákonem. K návrhu opatření obecné povahy nebyly v zákonné lhůtě správnímu orgánu doručeny žádné námitky ani připomínky.

Shrnutí

Přijetí tohoto opatření považuje správní orgán za přiměřené a vhodné ve vztahu k legitimnímu sledovanému cíli. Bude tímto zajištěno zvýšení bezpečnosti a plynulosti dopravy v prostoru významné dopravní křižovatky.

Poučení

Proti opatření obecné povahy nelze podle § 173 odst. 2 správního řádu podat opravný prostředek. Opatření obecné povahy nabývá účinnosti patnáctým dnem po dni vyvěšení veřejné vyhlášky.



Podepsáno elektronicky

Ing. Bc. Pavel Pospíšek
vedoucí Odboru dopravy

PŘÍLOHY:

- 1 - výkres změn v místní úpravě provozu
- 2 - výkres změn v místní úpravě provozu (křivky)

POČET LISTŮ

02 + přílohy

OBDRŽÍ

Opatření obecné povahy je doručováno veřejnou vyhláškou; opatření obecné povahy je vyvěšováno na úřední desce Magistrátu města Brna, na úřední desce úřadu městské části Brno-Slatina a na úřední desce úřadu městské části Brno-Líšeň.

Vyvěšeno dne: 17. 8. 2026


Sejmuto dne: 2. 9. 2026

Úřad městské části města Brna
Brno-Líšeň
Jírova 2, 628 00 Brno
-2-

Eva Horáková

MK BEDŘICHOVICKÁ - rampa OSTRAVSKÁ


Rameno 1: Bedřichovická – MK II. třídy, ZÁKOS
 Rameno 2: rampa Ostravská výjezd - Silnice I. třídy - I/50
 Rameno 3: Bedřichovická – MK II. třídy, ZÁKOS
 Rameno 4: rampa Ostravská nájezd - Silnice I. třídy - I/50

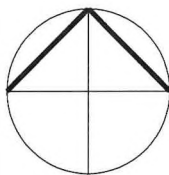

LEGENDA:

- B 1 V 1a DOPRAVNÍ ZNAČENÍ STÁVAJÍCÍ
 B 1 INSTALOVAT V 1a DOPRAVNÍ ZNAČENÍ NAVRHOVANÉ stanovi MMB-OD, majetkový správce BKOM
 B 1 ODSTRANIT V 1a DOPRAVNÍ ZNAČENÍ RUŠENÉ stanovi MMB-OD, majetkový správce BKOM
 B 1 INSTALOVAT V 1a DOPRAVNÍ ZNAČENÍ NAVRHOVANÉ stanovi KÚ JMK-OD, majetkový správce ŘSD
 B 1 ODSTRANIT V 1a DOPRAVNÍ ZNAČENÍ RUŠENÉ stanovi KÚ JMK-OD, majetkový správce ŘSD
 SMĚROVÝ SLOUPEK ZELENÝ KULATÝ Z11h "BALISETA"

DZ bude realizováno dle TP65 a TP 133.
 Případné stávající VDZ v místě nové navrhovaného, musí být nejprve odstraněno.

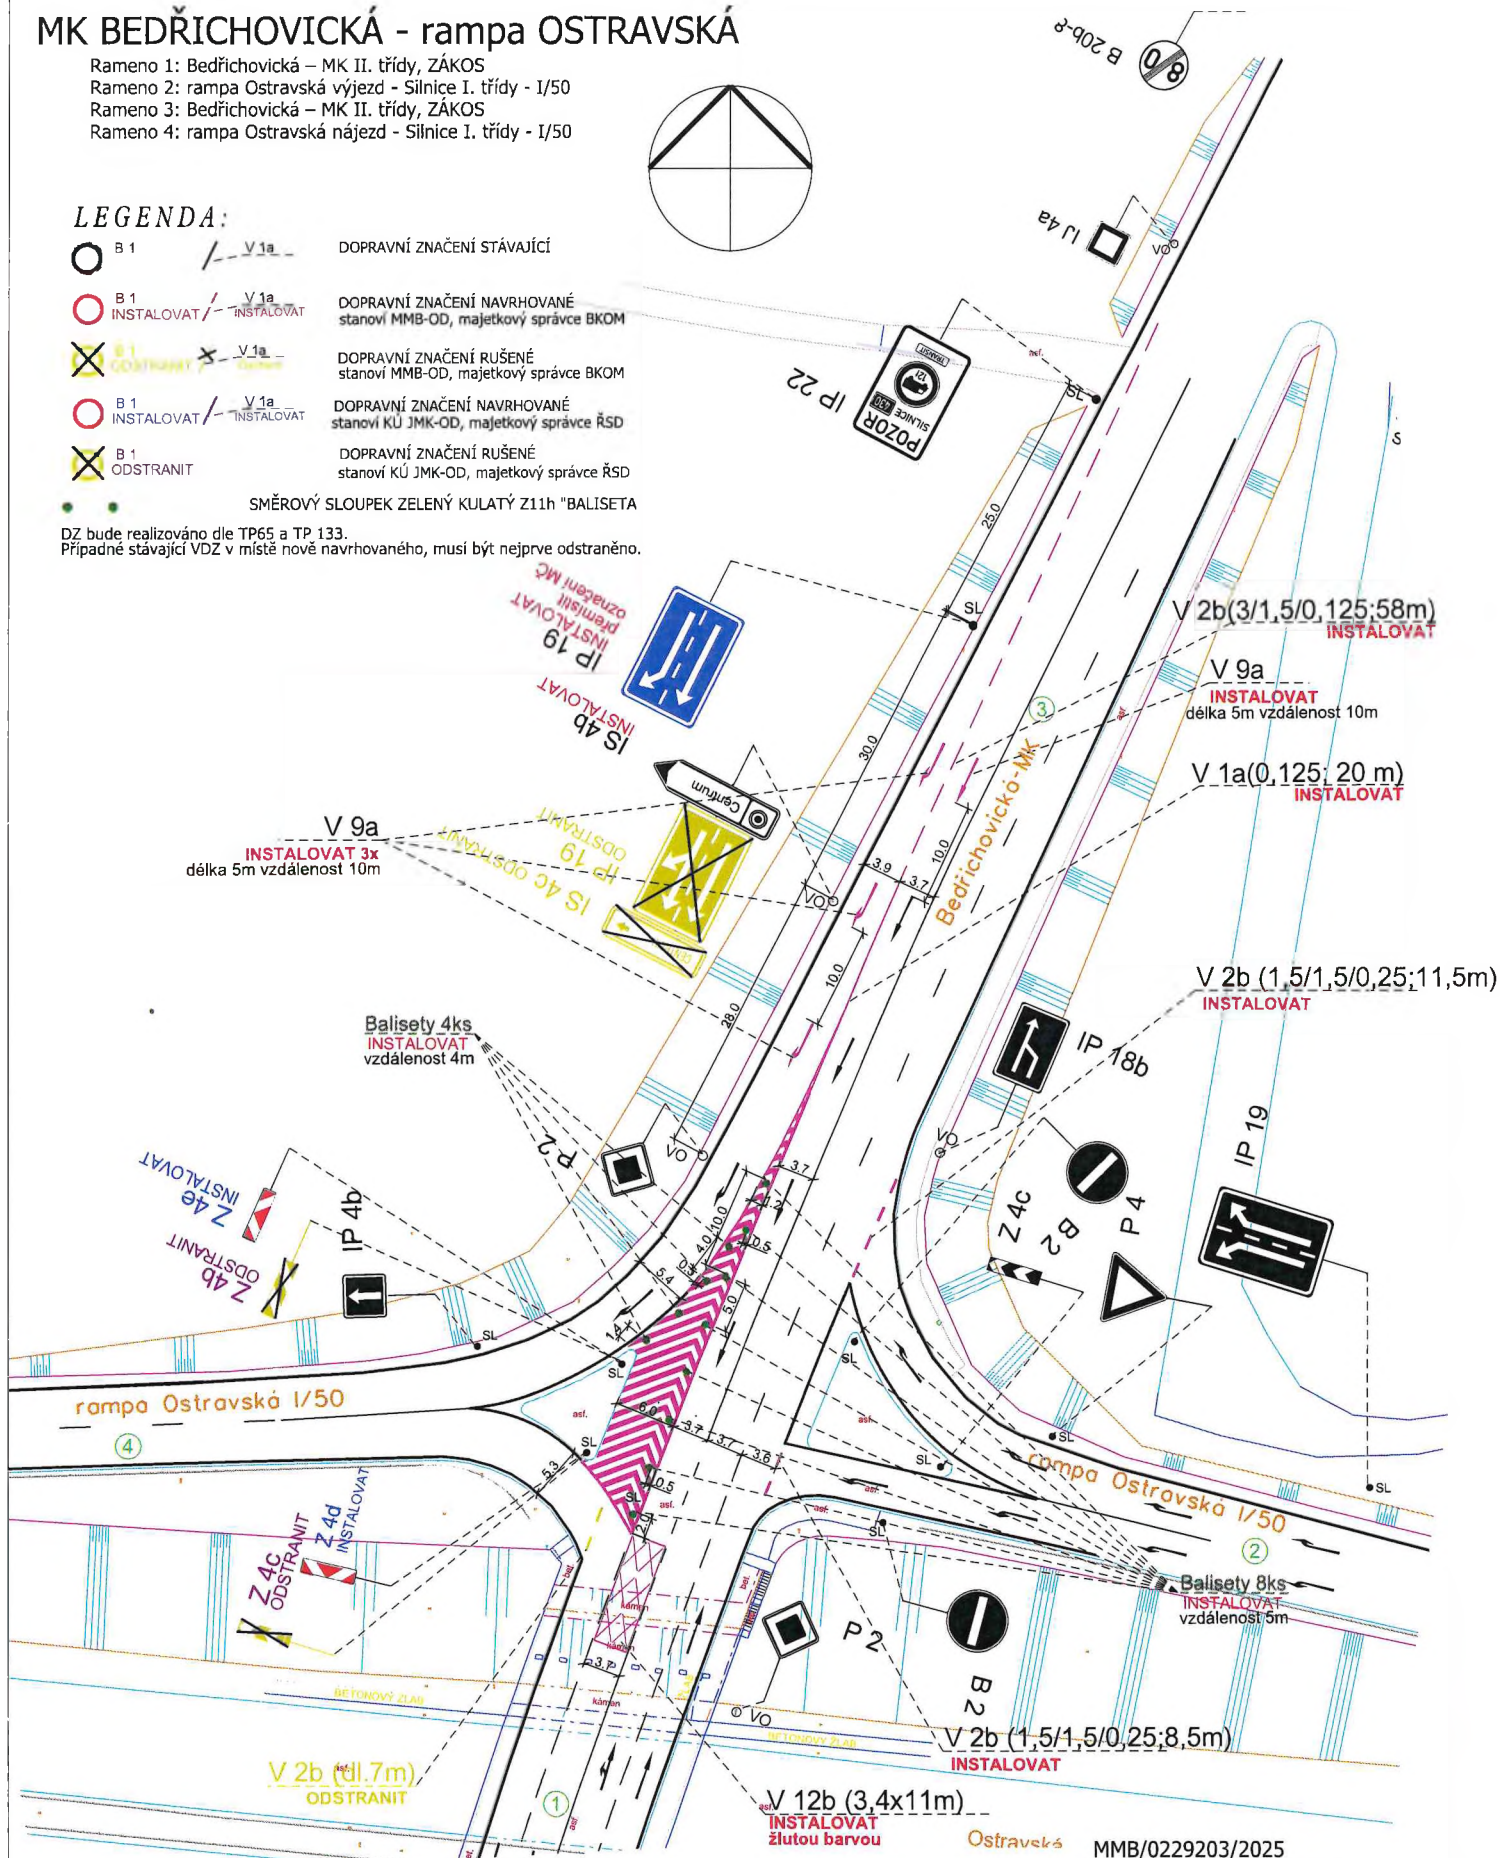

VEDOUČÍ ÚDÍ	GENER. PROJEKTANT	VYPRACOVAL	KONTROLOVAL	 Brněnské komunikace a.s. ÚTVAR DOPRAVNÍHO INŽENÝRSTVÍ
ING. M. PERNICA	BC. VL. REKOVÁ, MBA	BC. VL. REKOVÁ, MBA	ING. Z. NEČAS	
<i>Pernica</i>	<i>Reková</i>	<i>Reková</i>	<i>Nečas</i>	
OBJEDNATEL DOKUMENTACE: STATUTÁRNÍ MĚSTO BRNO				
NÁZEV AKCE: DOPRAVNÍ ZNAČENÍ MK BEDŘICHOVICKÁ-rampa OSTRAVSKÁ				
NÁZEV VÝKRESU: ÚPRAVA DOPRAVNÍHO ZNAČENÍ				DATUM ZÁŘÍ 2025
				FORMÁT A3
				STUPEŇ
				MĚŘÍTKO 1:500
				Č. ZAKÁZKY 0473-2025
				ČÍSLO PARÉ
				ČÍSLO VÝKRESU 02.2

Rameno 1: Bedřichovická – MK II. třídy, ZÁKOS
 Rameno 2: rampa Ostravská výjezd - Silnice I. třídy - I/50
 Rameno 3: Bedřichovická – MK II. třídy, ZÁKOS
 Rameno 4: rampa Ostravská nájezd - Silnice I. třídy - I/50

Rameno 4: rampa Ostravská nájezd - Silnice I. třídy - I/50

	B 1	- -	DOPRAVNÍ ZNAČENÍ STÁVAJÍCÍ
	B 1	- -	DOPRAVNÍ ZNAČENÍ NAVRHOVANÉ
	B 1	- -	DOPRAVNÍ ZNAČENÍ RUŠENÉ
	B 1	- -	DOPRAVNÍ ZNAČENÍ NAVRHOVANÉ
	B 1	- -	DOPRAVNÍ ZNAČENÍ RUŠENÉ

stanovi MMB-OD, majetkový správce BKOM



stanovi MMB-OD, majetkový správce BKOM

stanovi KÚ JMK-OD, majetkový správce ŘSD

stanovi KÚ JMK-OD, majetkový správce ŘSD

SMĚROVÝ SLOUPEK ZELENÝ KULATÝ Z11h "BA1 ISFTA

Případné stávající VDZ v místě nově navrhovaného, musí být nejprve odstraněno.

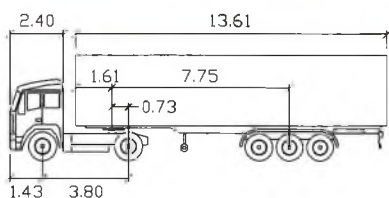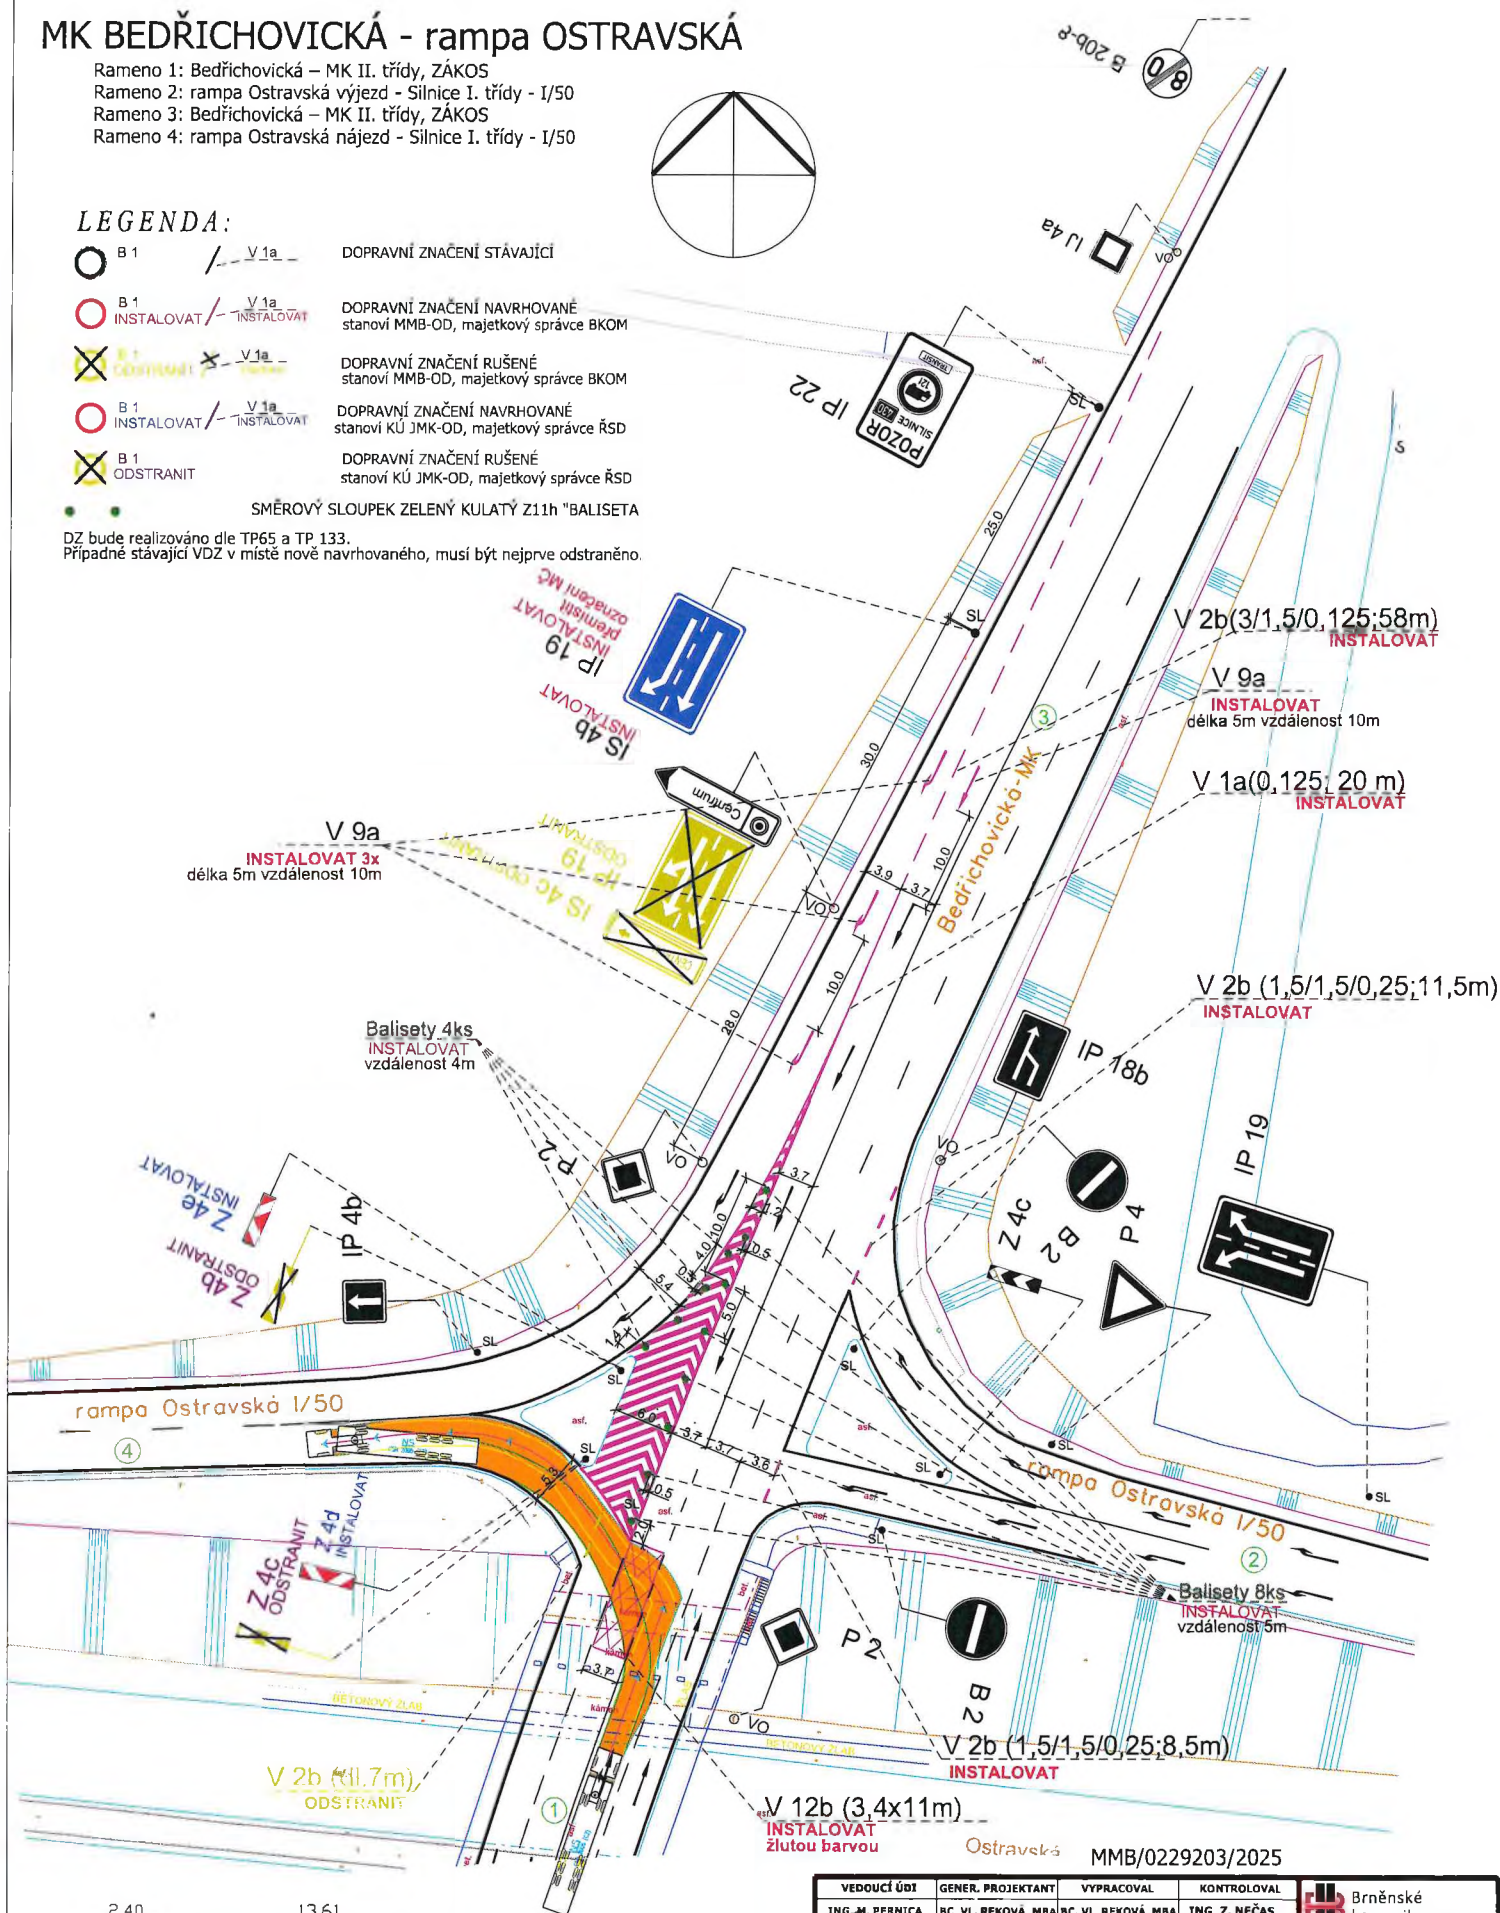

VEDOUČÍ ÚDI	GENER. PROJEKTANT	VYPRACOVAL	KONTOLOVAL	 Brněnské komunikace a.s. OTVÁR DOPRAVNÍHO INŽENÝRSTVÍ
ING. M. PERNICA	BC. VL. REKOVÁ, MBA	BC. VL. REKOVÁ, MBA	ING. Z. NEČAS	
OBJEDNATEL DOKUMENTACE: STATUTÁRNÍ MĚSTO BRNO				DATUM
NÁZEV AKCE:				FORMÁT
DOPRAVNÍ ZNAČENÍ				STUPEŇ
MK BEDŘICHOVICKÁ-rampa OSTRAVSKÁ				MĚŘÍTKO
				Č. ZAKÁZKY
NÁZEV VÝKRESU:				ČÍSLO PARÉ
ÚPRAVA DOPRAVNÍHO ZNAČENÍ				ČÍSLO VÝKRESU
				02.2