


ČÁSTEČNÝ PŮDORYS 1.NP

NOVÝ STAV

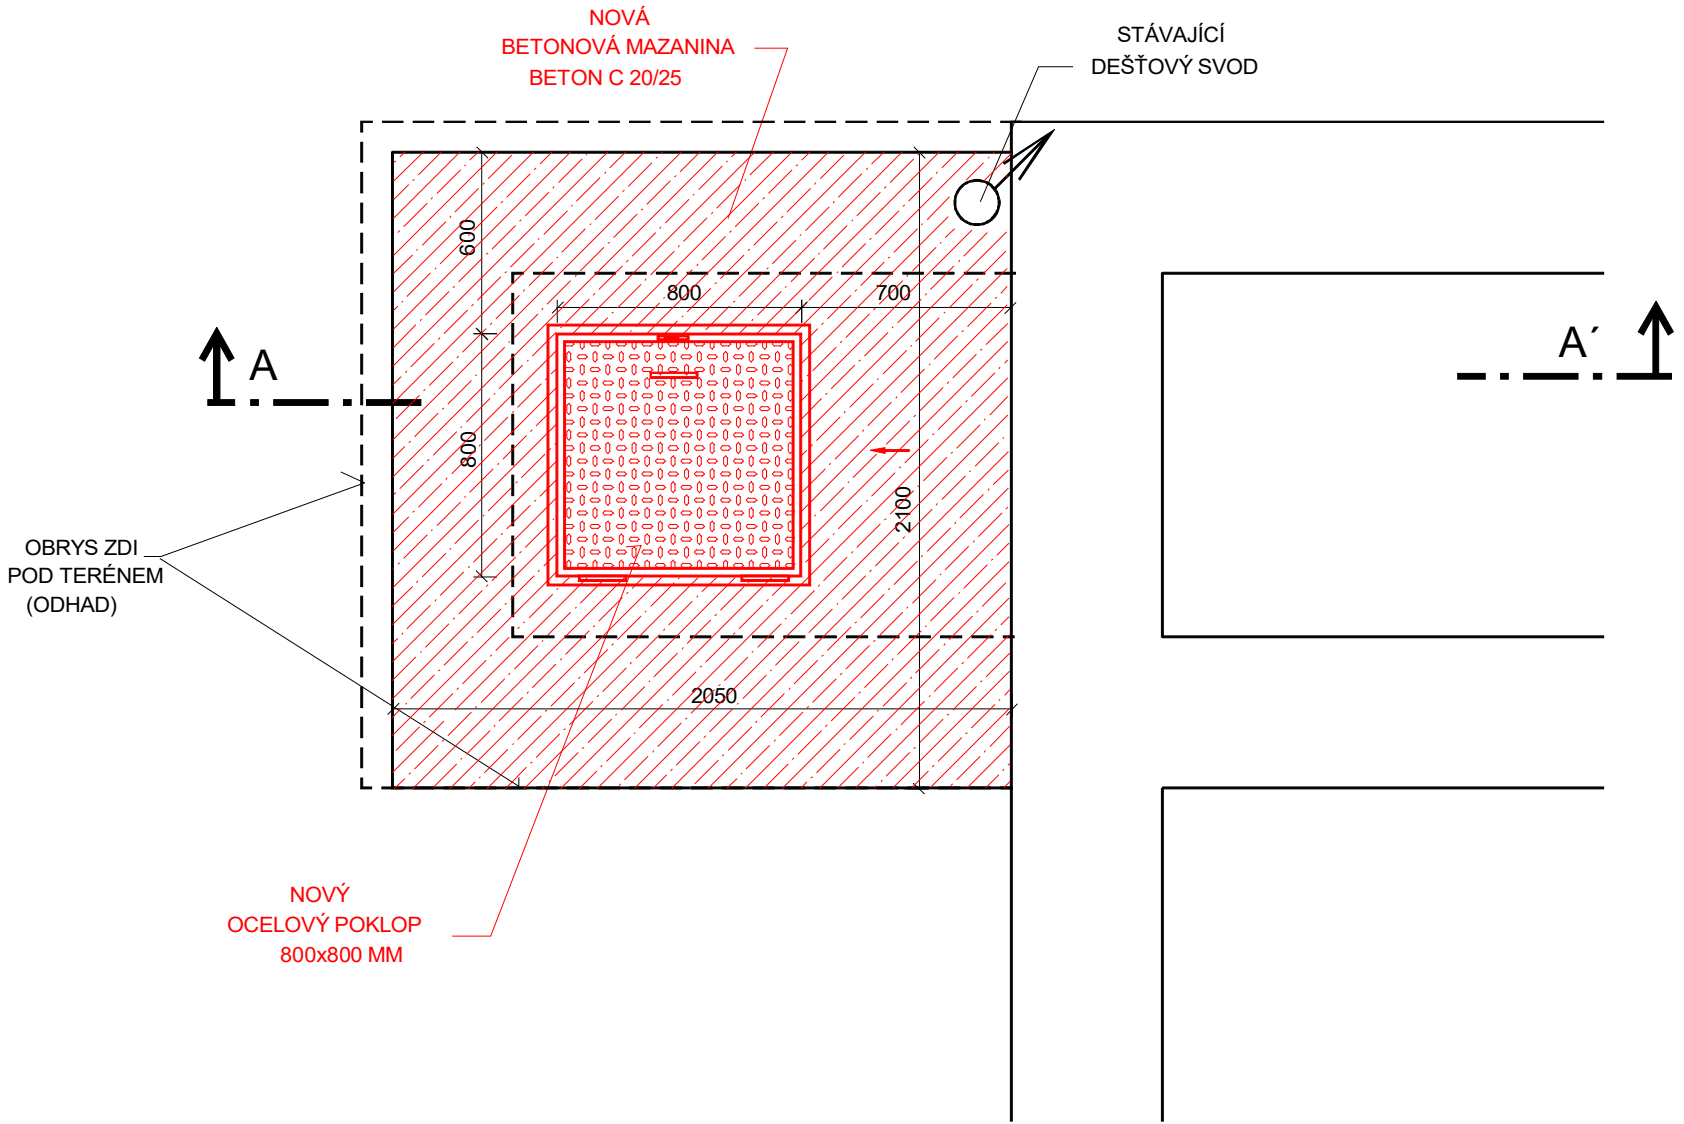

| | | | | | | |
|---|--|----------------------------|--|--|----------|----------|
| ZODPOVĚDNÝ PROJEKTANT: Eva Wagnerová | | VYPRACOVAL: Ivan Zbořil | | Eva WAGNEROVÁ Tomešova 1, 602 00, Brno tel 543 215 577, ewa@volny.cz | | |
| LOKALITA: BRNO, LIŠEŇ | | | | | | |
| OBJEDNATEL: STATUTÁRNÍ MĚSTO BRNO - MČ BRNO - LIŠEŇ | | | | | | |
| PARK TRNKOVA SO 02 - ZPEVNĚNÉ PLOCHY, TERÉNNÍ ÚPRAVY | | | | DATUM: | 06/2017 | Č. PARÉ: |
| | | | | FORMÁT: | | |
| | | | | STUPEŇ: | DVZ, DPS | |
| | | | | OPRAVA STÁVAJÍCÍ TECHNICKÉ MÍSTNOSTI ČÁSTEČNÝ PŮDORYS 1.NP - NOVÝ STAV | | |