

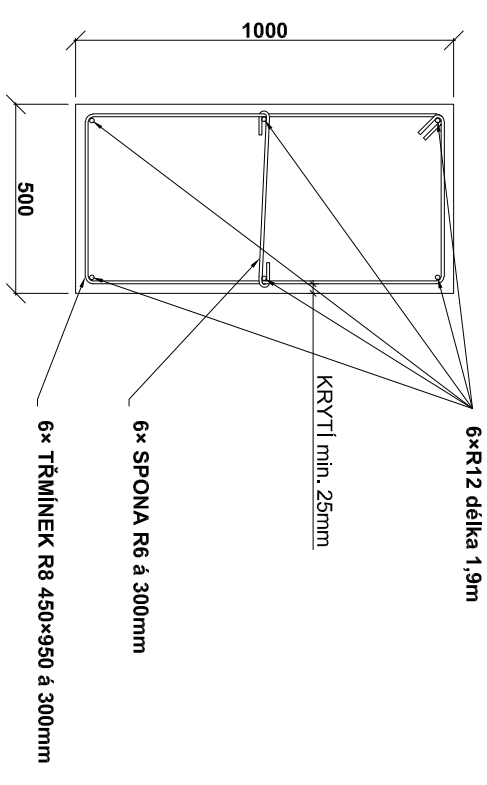


DETAIL ARMOVÁNÍ BETONU - ŘEZ

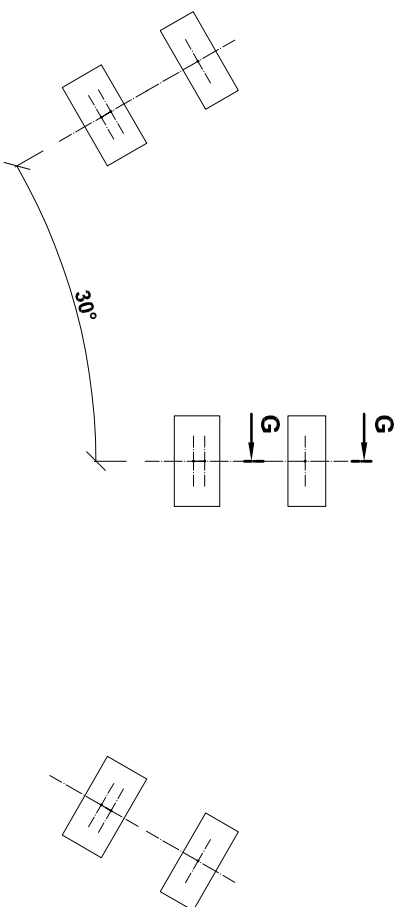


ŘEZ G - G

TERÉN

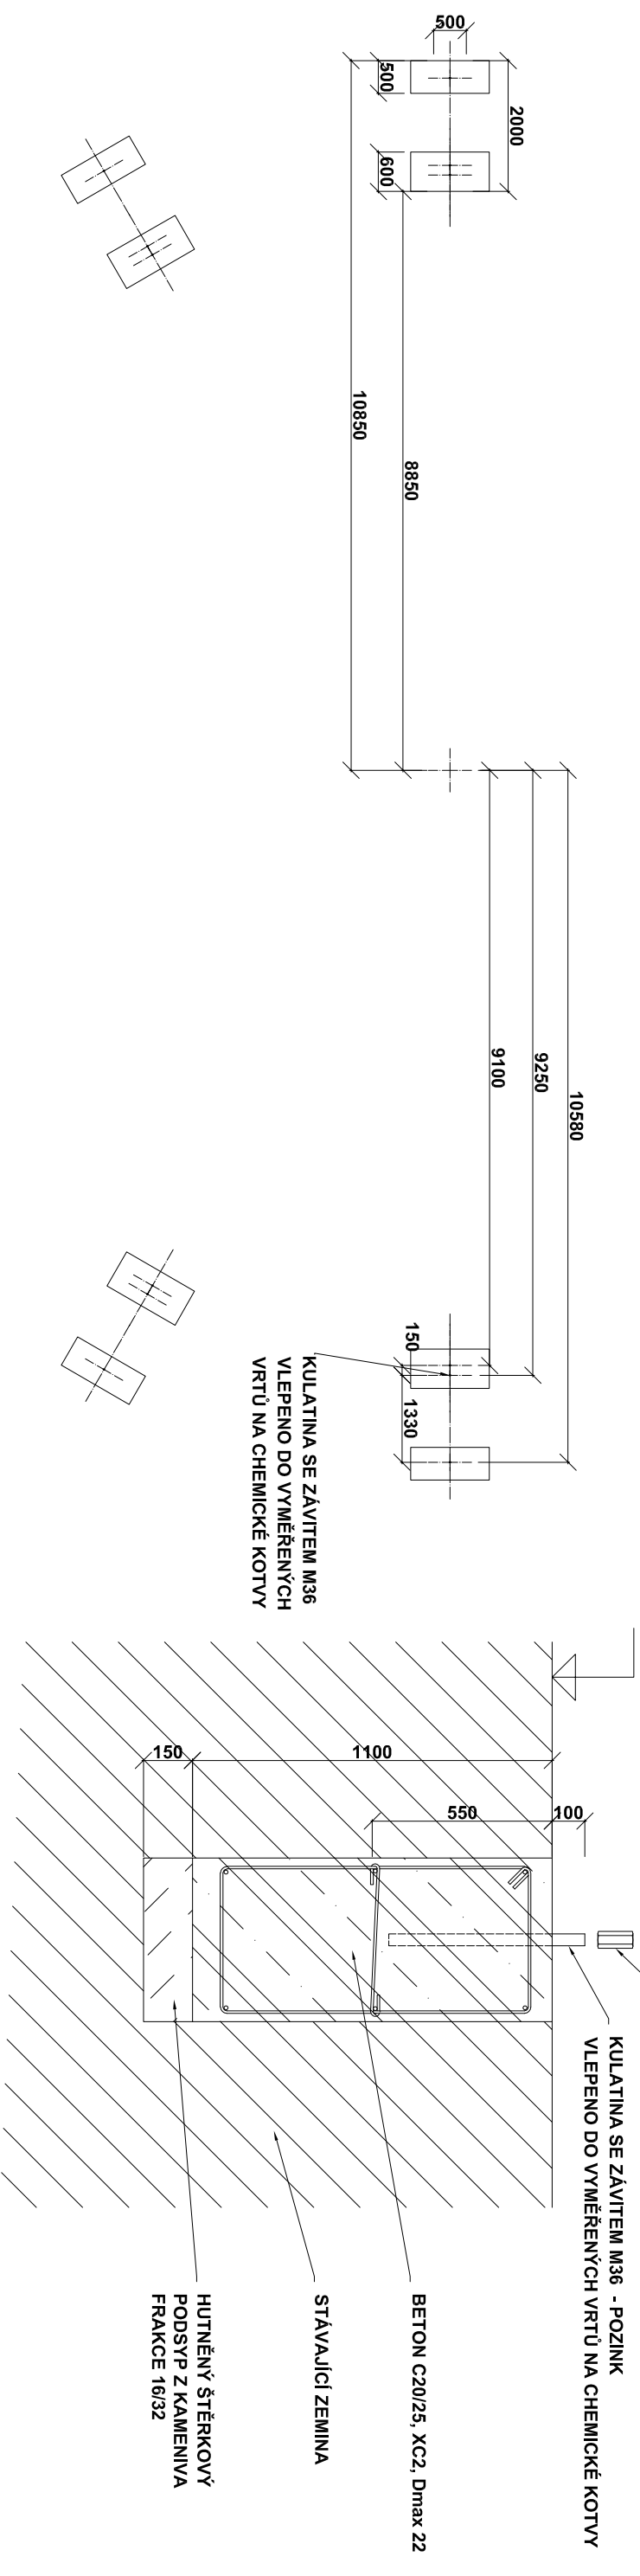

POZNÁMKA

PŘI MONTÁŽI NOSNÝCH KULATIN SE ZÁVITEM JE VYŽADOVÁNA VYSOKÁ TECHNOLOGICKÁ KÁZEŇ A PŘESNOST OSAZENÍ

VEDOUČÍ PROJEKTANT				ING. MICHAL KOVÁŘ, Ph.D.		Č. PARÉ
ZODP. PROJEKTANT		ING. ARCH. JOSEF BORKOVEC, LÍSKY 84, 624 00 BRNO, ČKA 01 552				
PROJEKTANT		ING. MIROSLAV NAVRÁTIL, KAMENNÁ ČTVRŤ 76, 639 00 BRNO tel.: 777 917 119, email: navratil@versatil.cz				
KAT. ÚZEMÍ		LÍŠEN	MĚSTSKÁ ČÁST	BRNO - LÍŠEN		
KRAJ		JIHOMORAVSKÝ				
INVESTOR		STATUTÁRNÍ MĚSTO BRNO, MČ BRNO - LÍŠEN				
AKCE		Parkové úpravy centrální park ROKLE Parková úprava plochy jako prvku urbánního ÚSES				
OBSAH VÝKRESU						
OHNIŠTĚ - OSAZENÍ BETONOVÝCH PATEK ZÁKLADŮ						
MĚŘÍTKO		1:100		Č. VÝKRESU		
SO.04						