




DETAIL D - HLAVA SLOUPKU Ds1

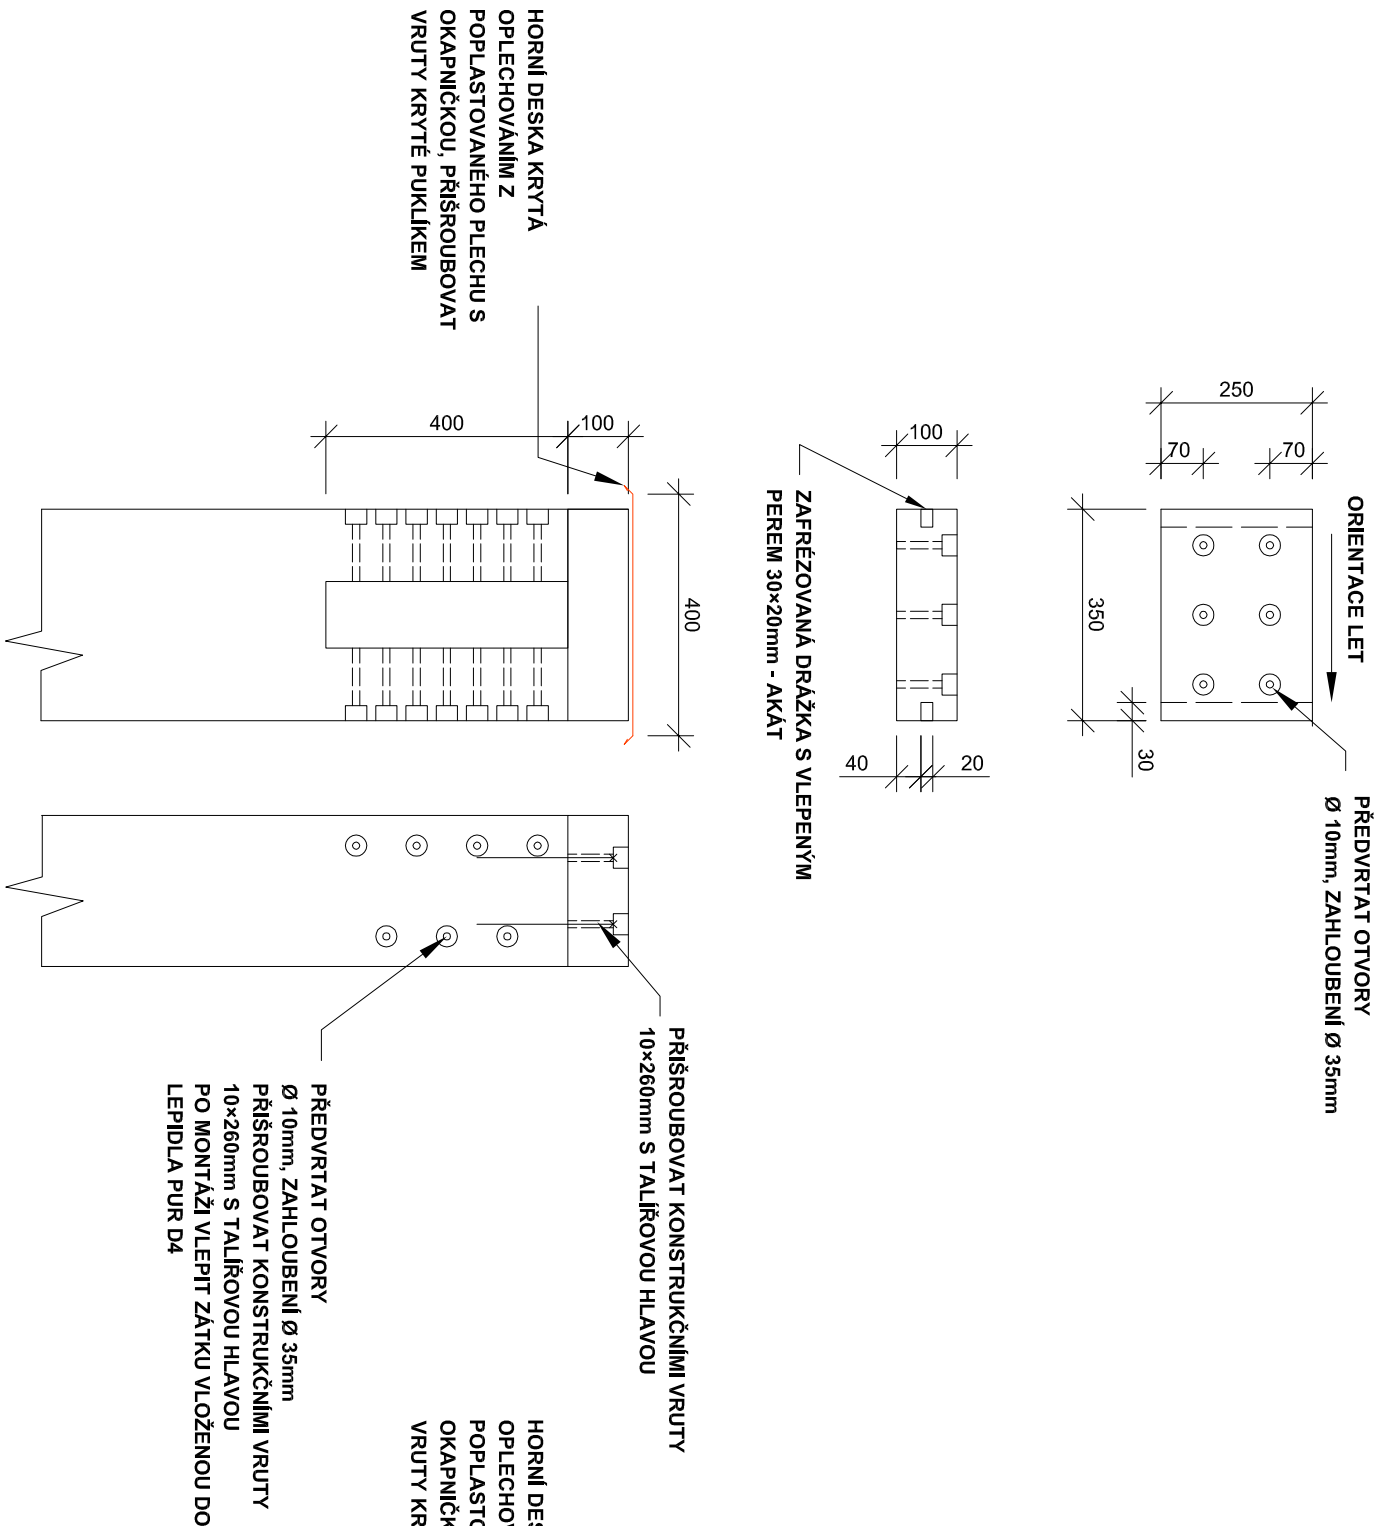

DETAIL E - HLAVA SLOUPKU Ds2

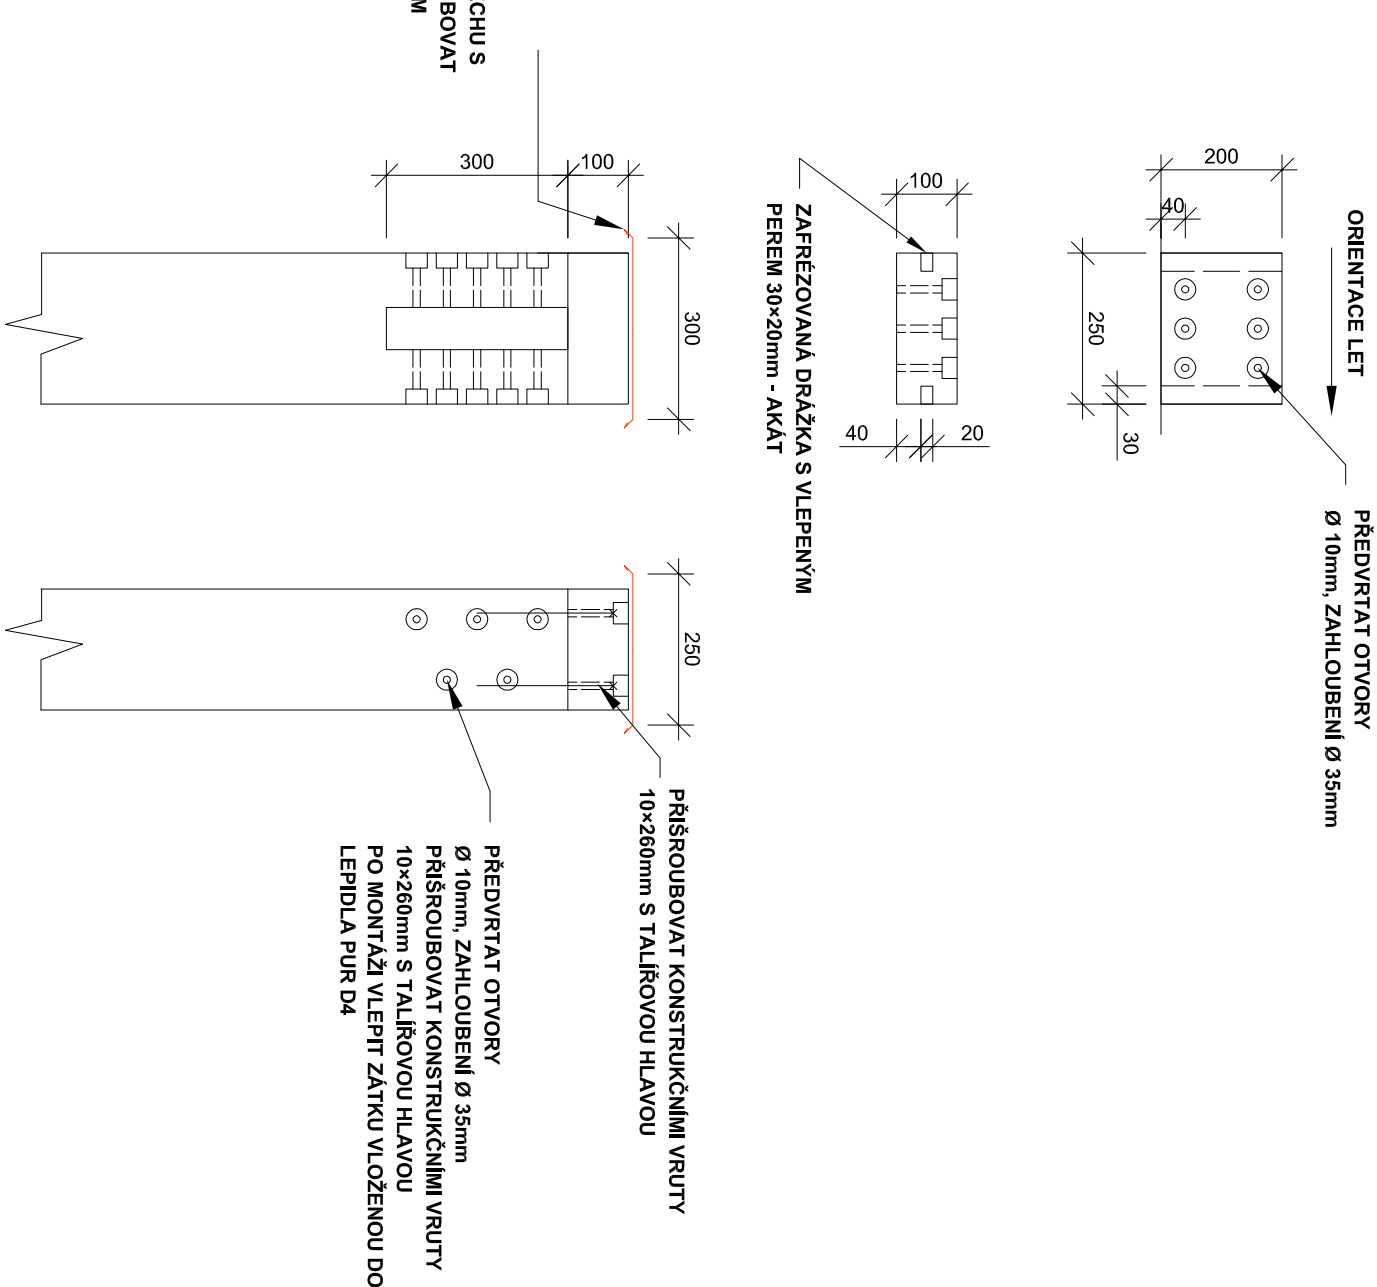

VEDOUcí PROJEKTANT	ING. MICHAL KOVÁŘ, PH.D.	Č. PARÉ	<div></div>	
ZODP. PROJEKTANT	ING. ARCH. JOSEF BORKOVEC, LISKY 84, 624 00 BRNO, ČKA 01 552			
PROJEKTANT	ING. MIROSLAV NAVRÁTIL, KAMENNÁ ČTVRŤ 76, 639 00 BRNO tel.: 777 917 119, email: navratil@versatil.cz			
KAT. ÚZEMÍ	LIŠEN	MĚSTSKÁ ČÁST		
KRAJ	JIHOMORAVSKÝ	BRNO - LIŠEN	DATUM	10.6. 2016
INVESTOR	STATUTARNÍ MĚSTO BRNO, MČ BRNO - LIŠEN	ÚČEL	DPS	
AKCE	<b>Parkové úpravy centrální park ROKLE</b>	Č. ZAKÁZKY	12/2016	
	<b>Parková úprava plochy jako prvku urbánního ÚSES</b>	Souřadný systém: S-JTSK	Výškový systém: BPV	
OBSAH VÝKRESU	<b>OHNIŠTĚ - DETAILY HLAV SLOUPKŮ</b>	MĚŘÍTKO	1:20	Č. VÝKRESU 50.06