



OSA Z 01

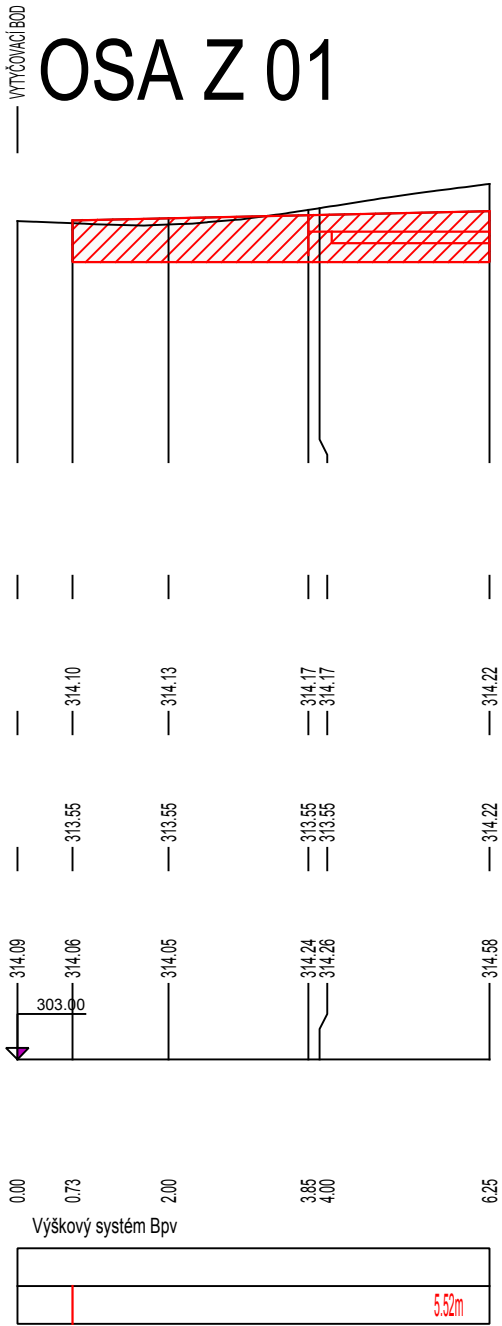

OSA Z 04

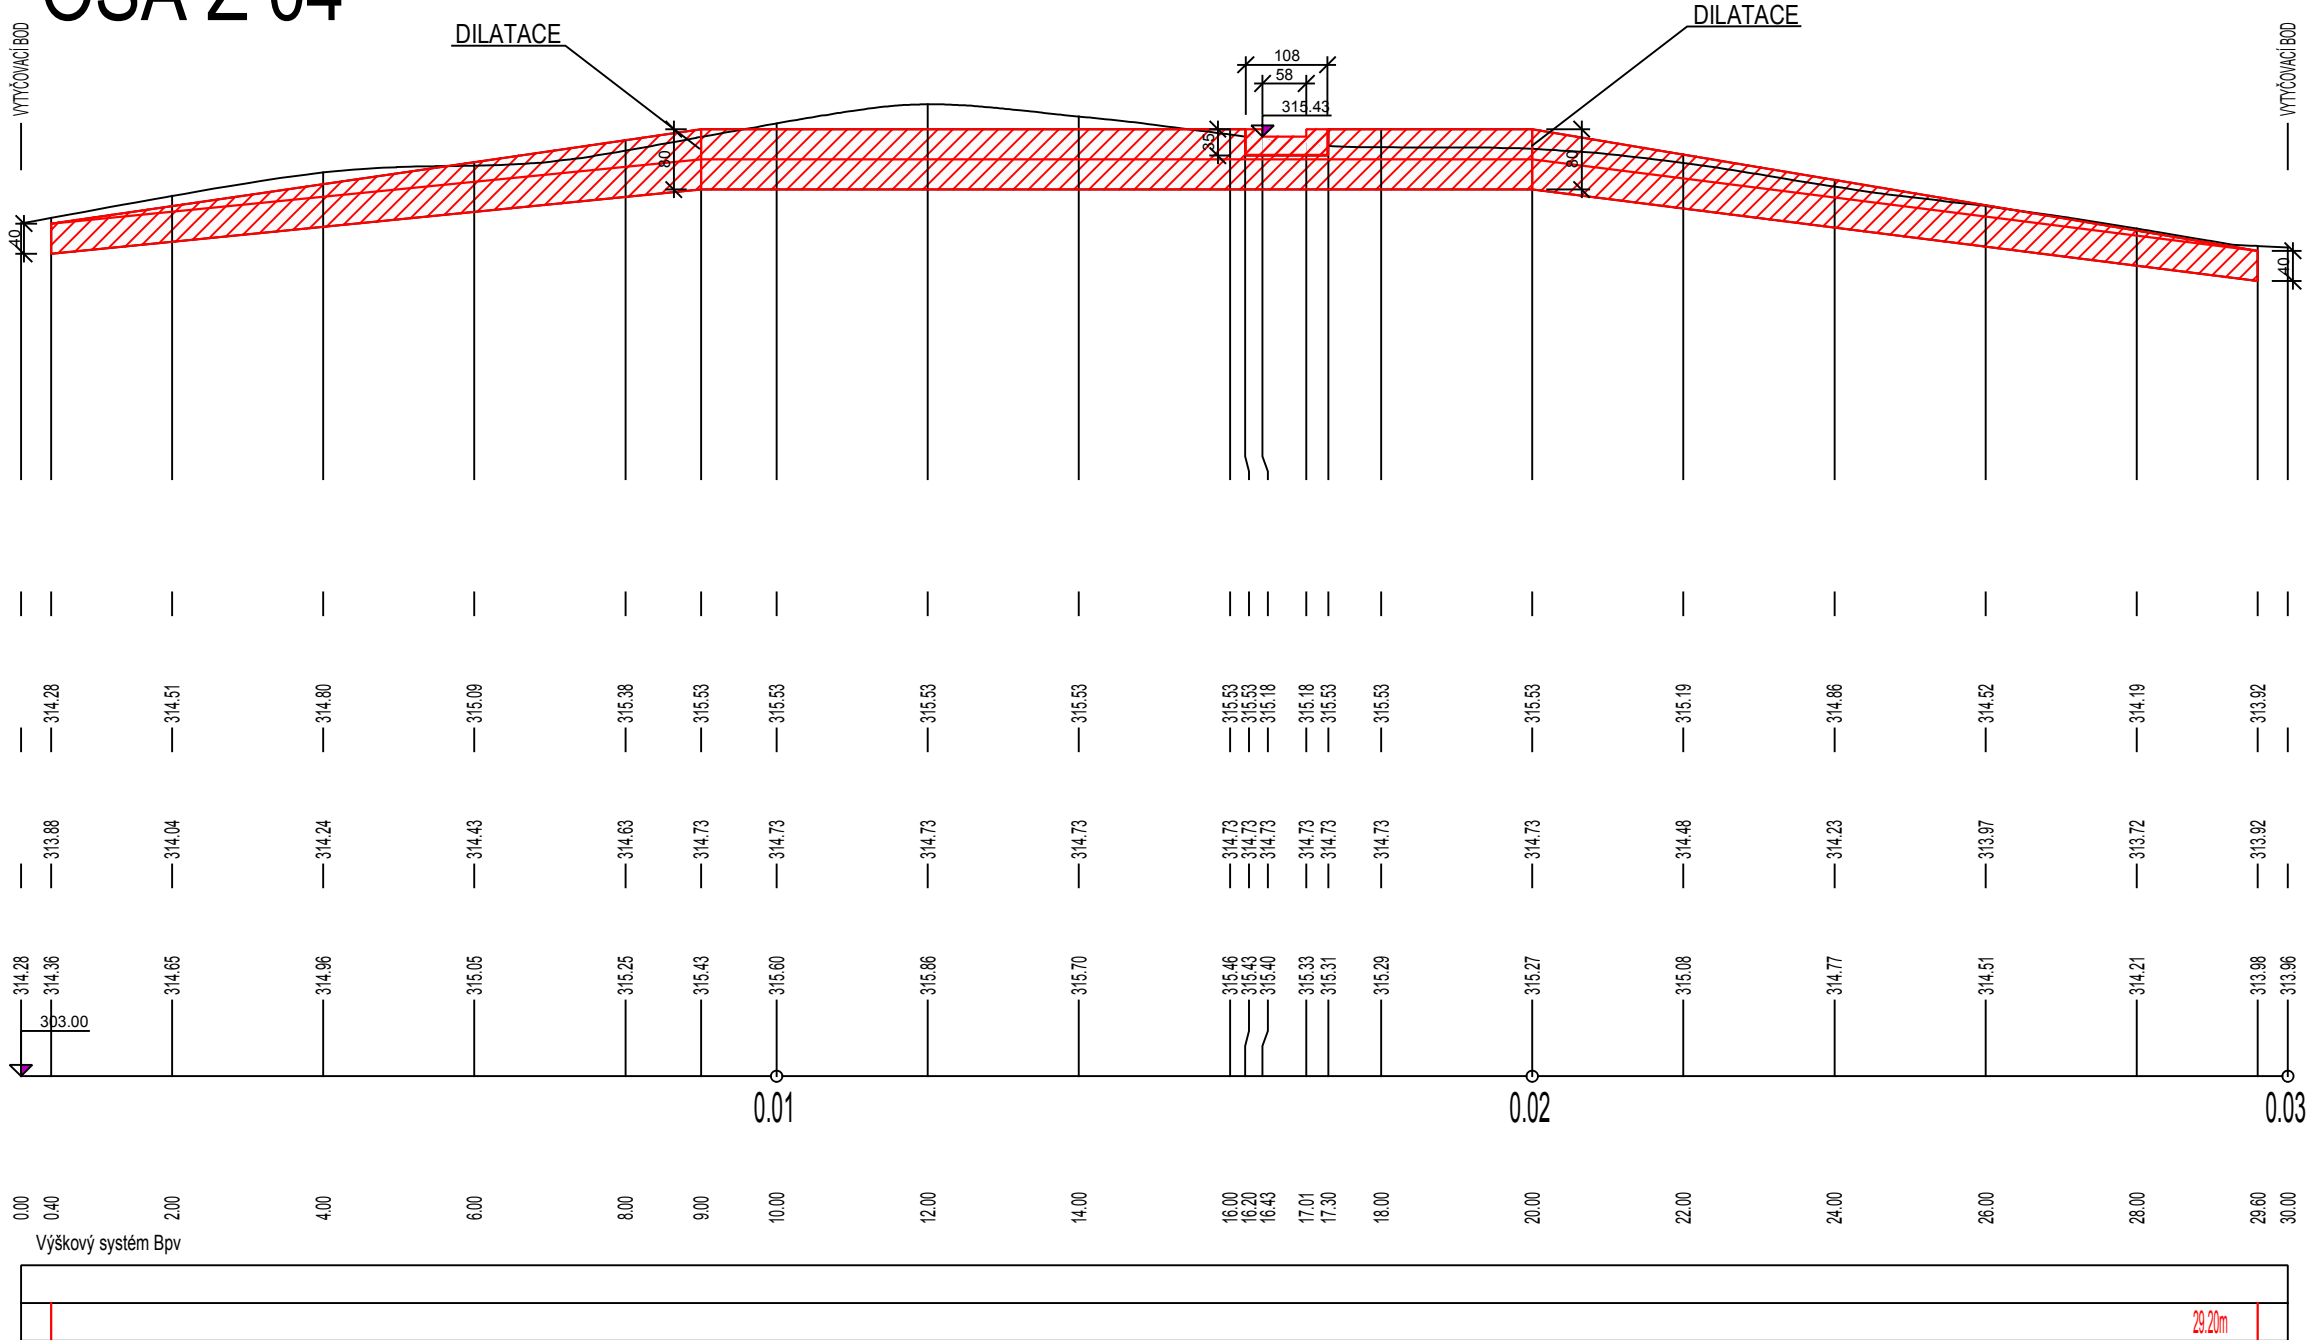

Ing. Michal Kovář, Ph.D. Halasova 995, Tišnov 666 03, IČO 03 45 119			
Vedoucí projekt	Ing. Michal Kovář, Ph.D. ČKA 03 846		
Autorizace	Ing. Martin Sucharda ČKAIT 0602516		
Návrh / Vypracoval	Ing. Michal Kovář, Ing. Martin Sucharda		
Investor	Statutární město Brno, Dominikánské náměstí 1, 601 67 Brno, Zastoupené Mgr. Břetislavem Štefanem, starostou MČ Brno-Líšeň Jiřova 2, 628 00 Brno, IČ: 44992785, DIČ: CZ44992785		
Alce			
PARKOVÉ ÚPRAVY CENTRÁLNÍ PARK ROKLE Parková úprava plochy jako prvku urbánního ÚSES			
Název přílohy			
SO 301.2.5 Řezy v zidkách osy Z 01, Z 04			
Datum			červen2017
Čís. zakázky zpracovatele			2016 /110
Měřítko			1 : 500
Paralel			