



PODÉLNÍ PROFILY
M 1 : 50

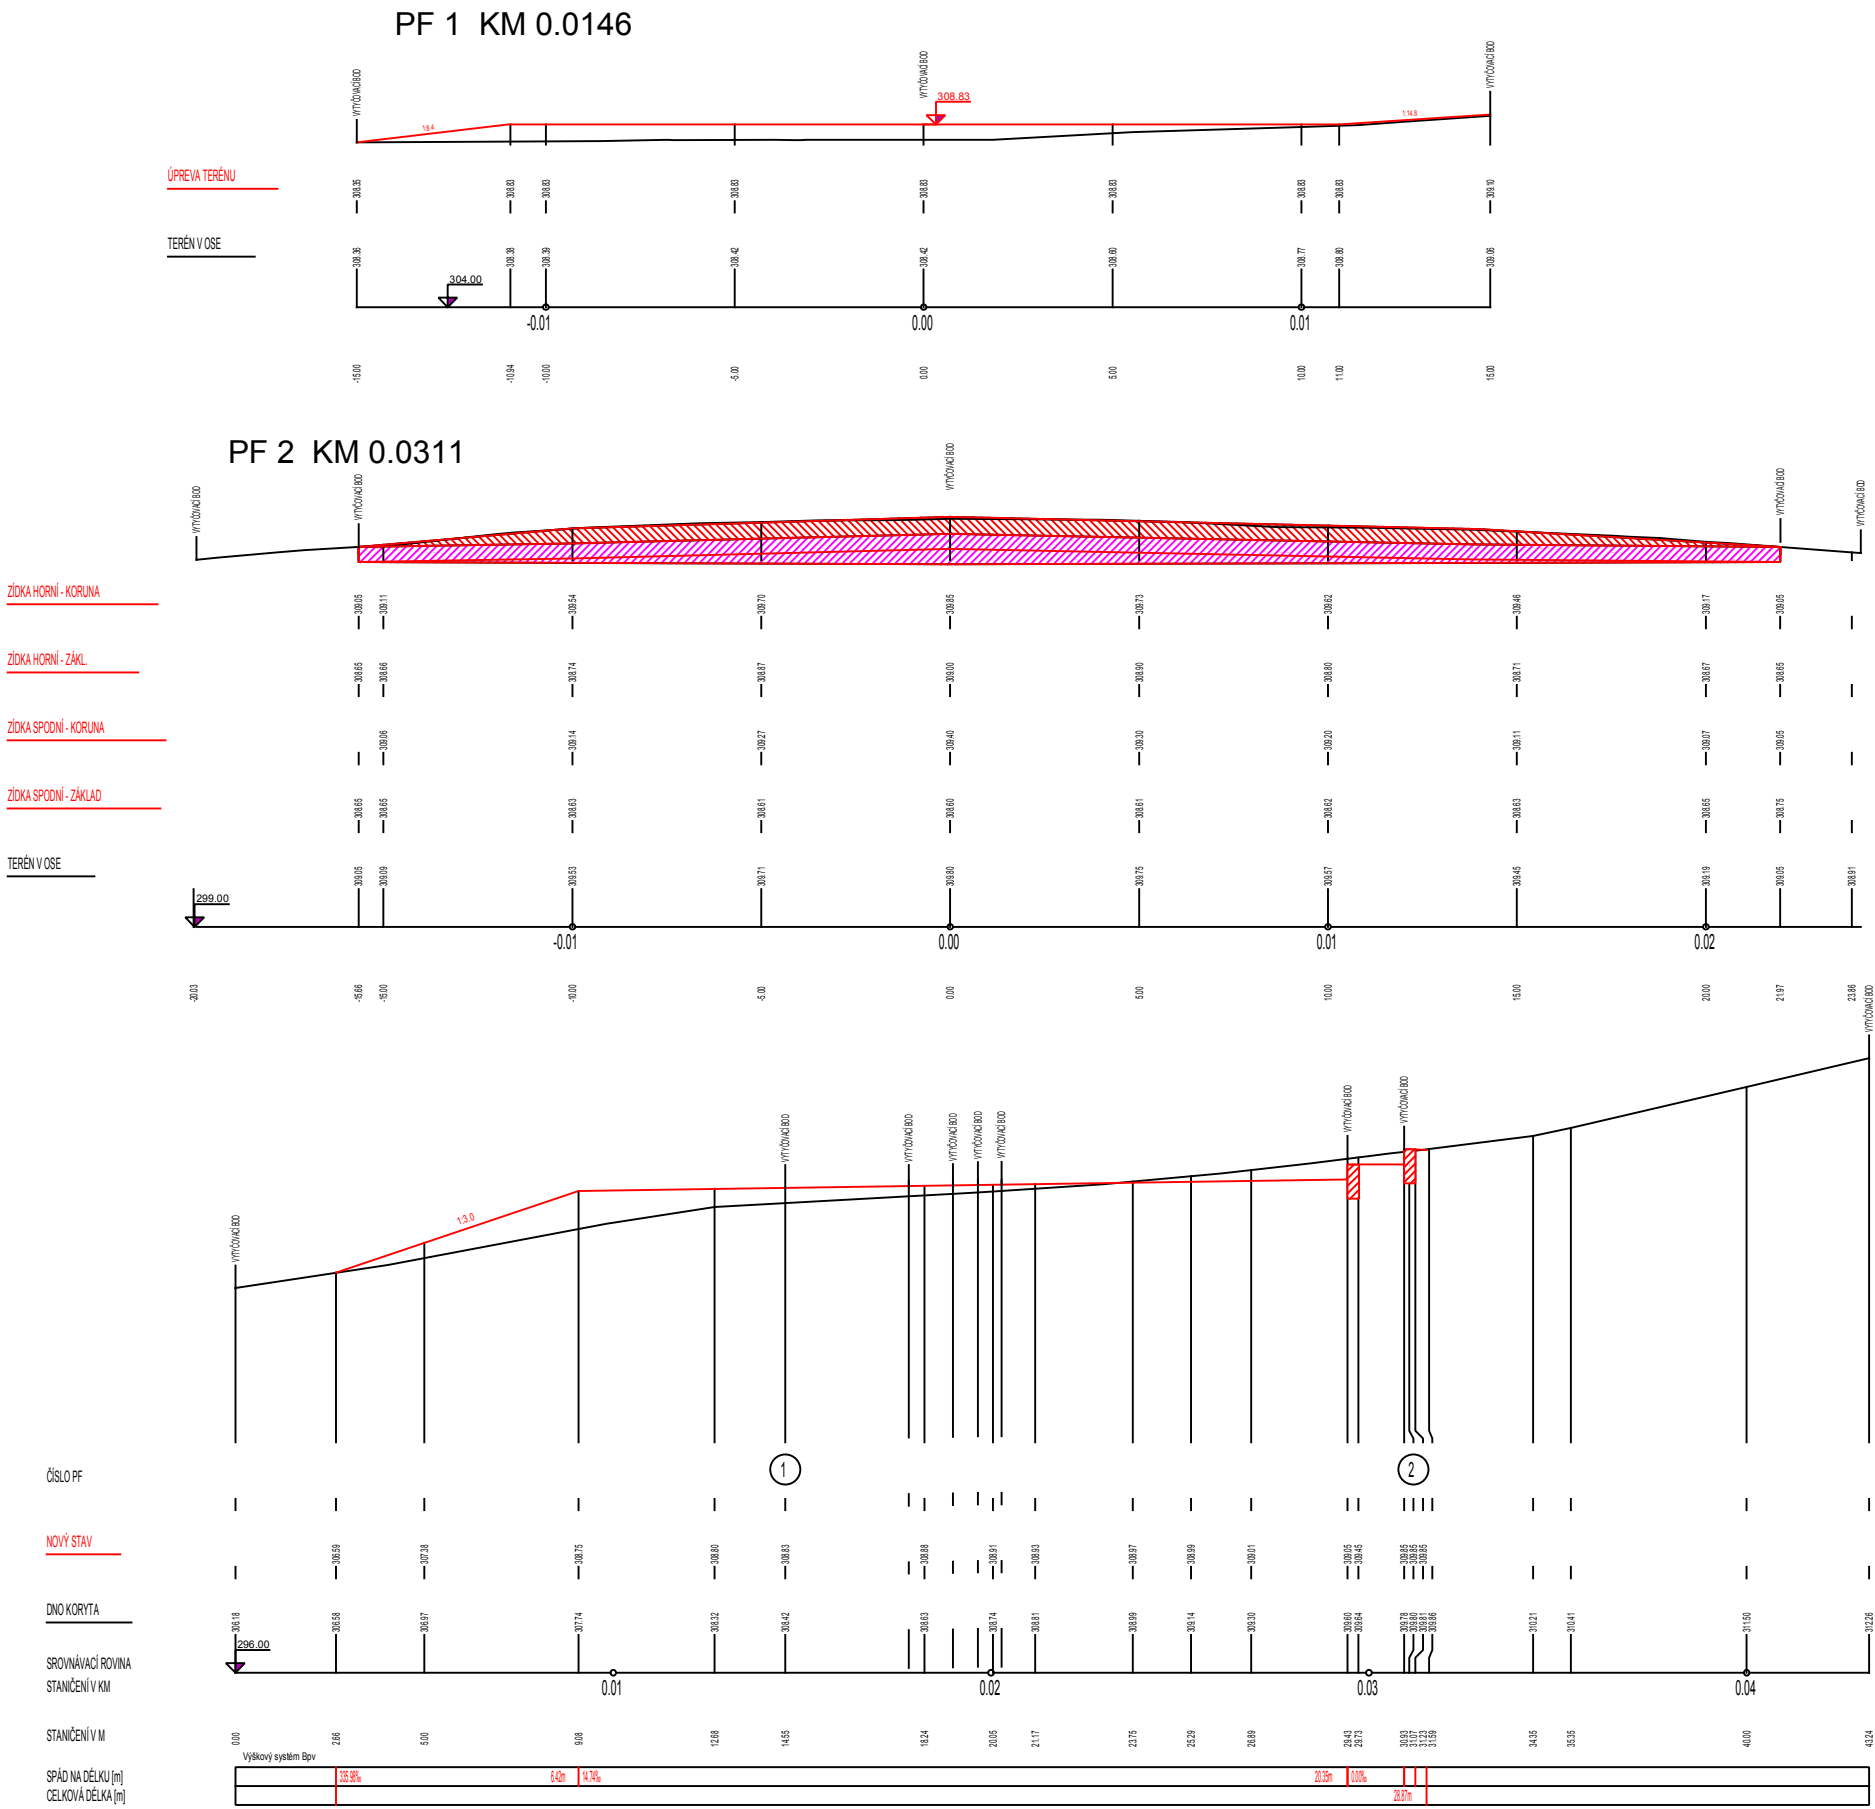

VZOROVÝ ŘEZ ZÍDKAMI
M 1 : 20

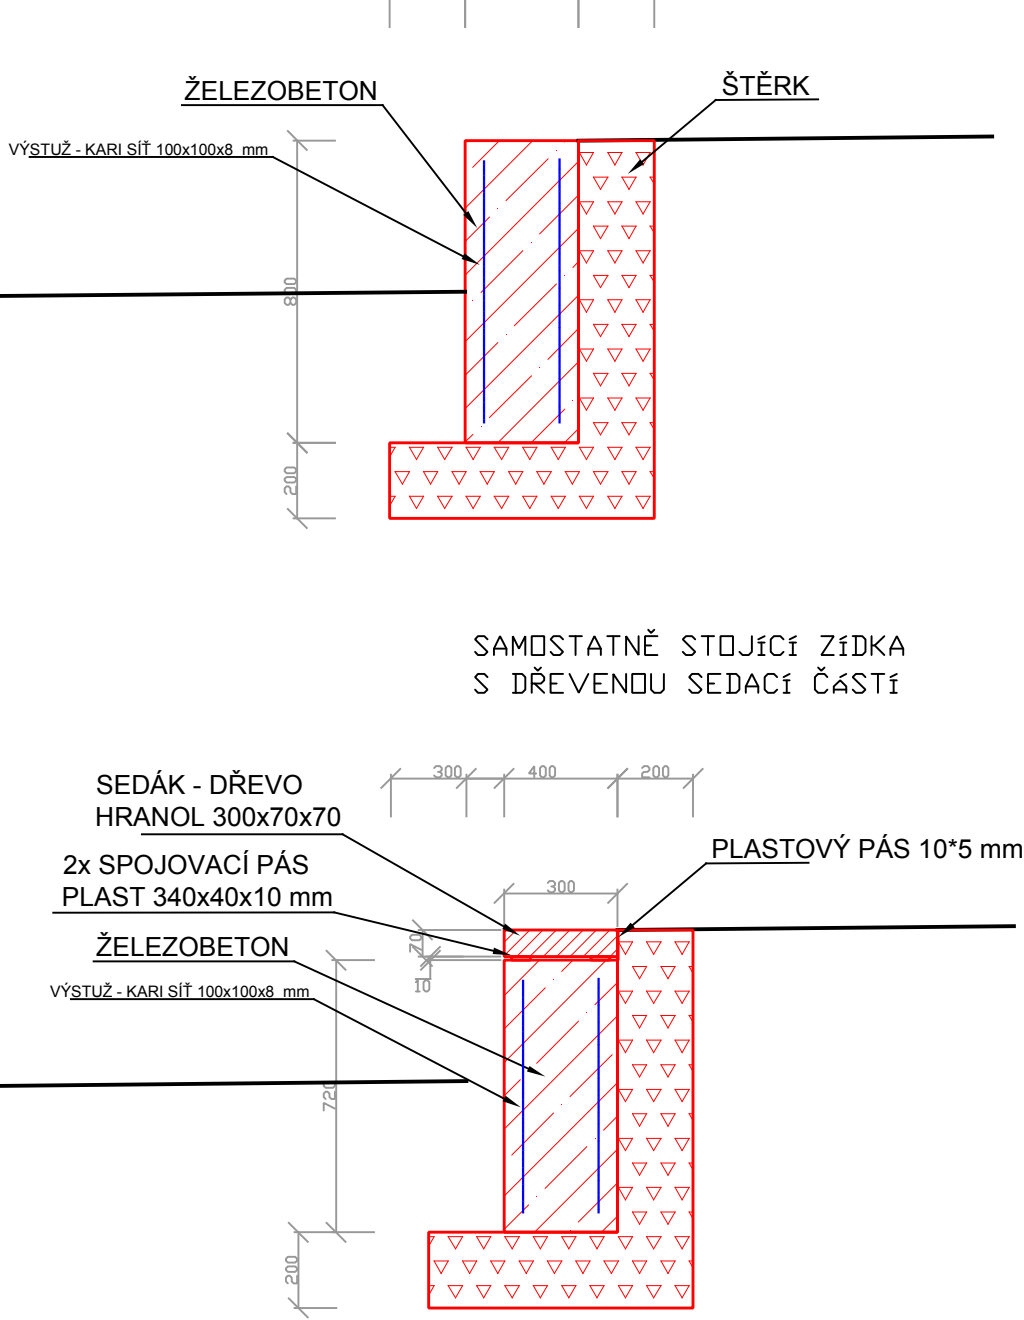

Ing. Michal Kovář, Ph.D.		
Halasova 995, Tišnov 666 03, IČO 03 45 119		
Vedoucí projektu	Ing. Michal Kovář, Ph.D. ČKA 03 846	
Autorizace	Ing. Martin Sucharda ČKAIT 0602516	
Navrhl / Vypracoval	Ing. Michal Kovář, Ing. Martin Sucharda	
Investor	Statutární město Brno, Dominikánské náměstí 1, 601 67 Brno. Zastoupené Mgr. Břetislavem Štefanem starostou MČ Brno-Líšeň Jírova 2, 628 00 Brno, IČ: 44992785, DIČ: CZ44992785	
Akce	<div>PARKOVÉ ÚPRAVY CENTRÁLNÍ PARK ROKLE Parková úprava plochy jako prvku urbánního ÚSES</div>	
Název přílohy	SO 303.2 Úprava prostoru veřejného griloviště - řezy	
Datum	červen 2017	
Čís. zakázky zpracovatele	2016 / 110	
Měřítko	-	Paré č.