

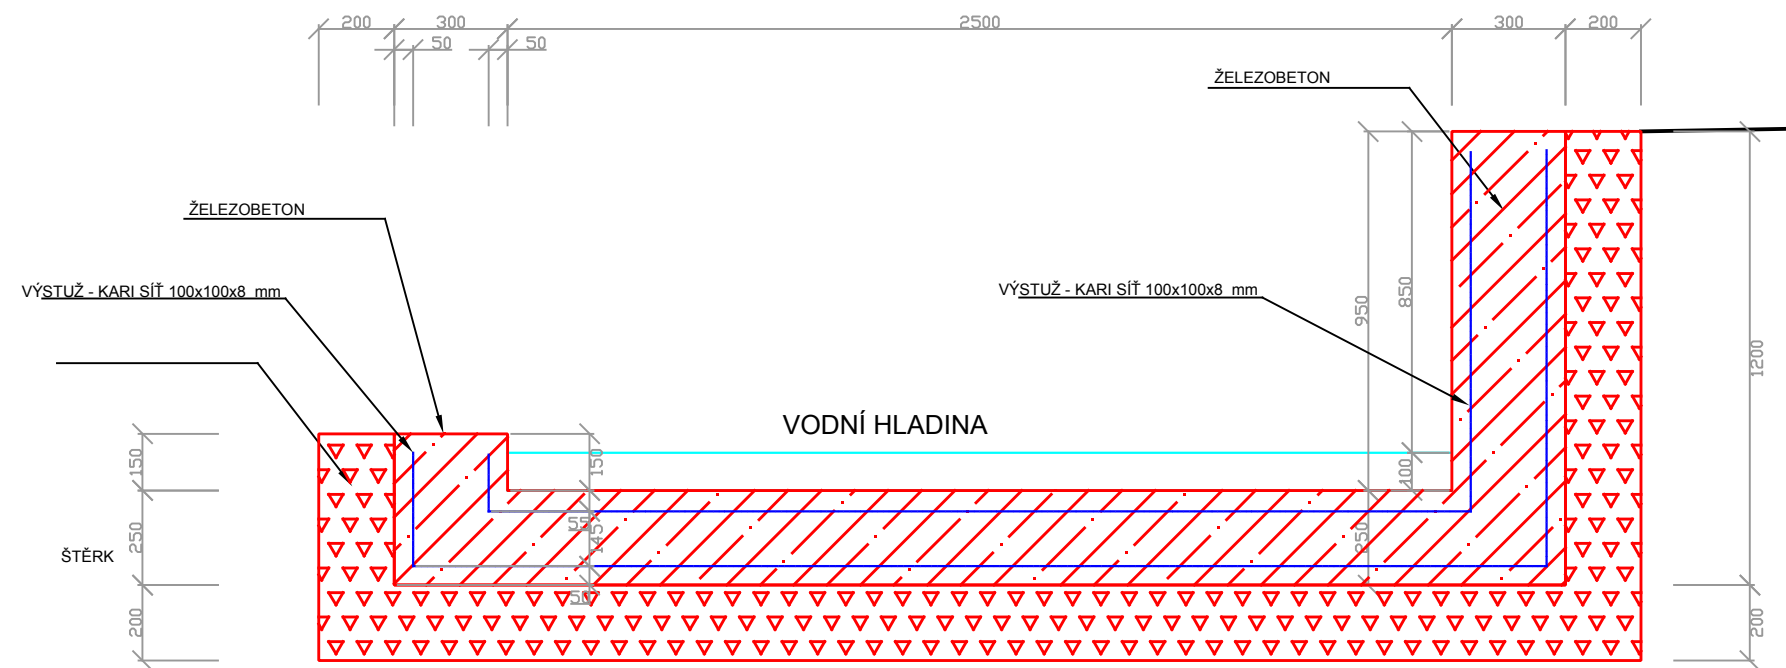


## DOLNÍ KAŠNA


## ZÍDKA PŘISAZENÁ K DOLNÍ KAŠNĚ

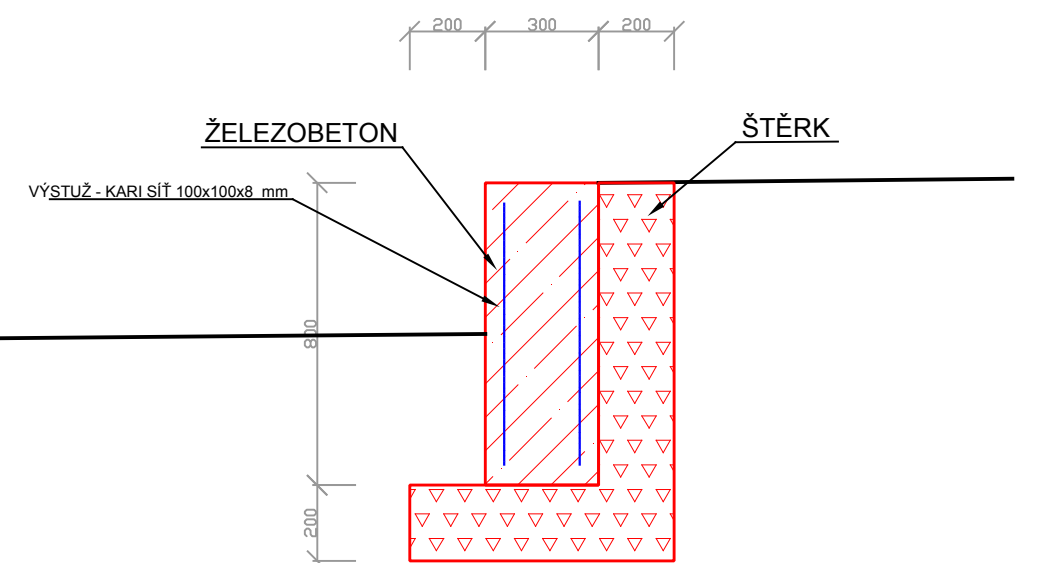

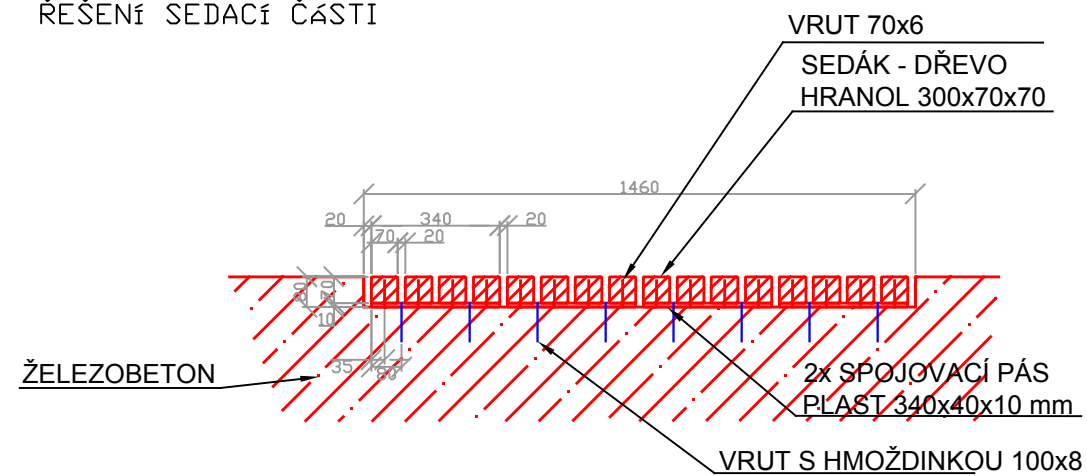


### ŘEŠENÍ SEDACÍ ČÁSTI

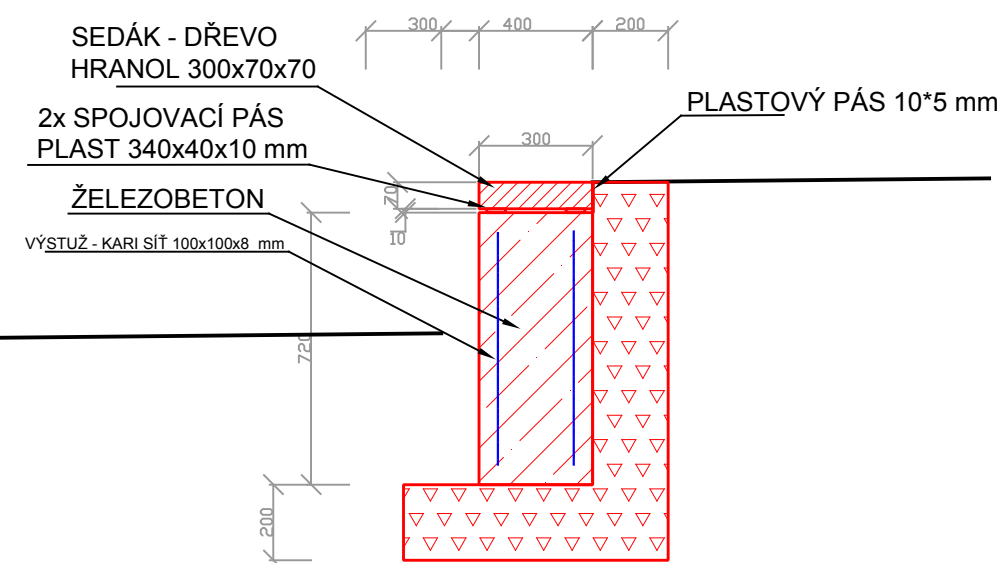

SAMOSTATNĚ STOJÍCÍ ZÍDKA  
S DŘEVENOU SEDACÍ ČÁSTÍ



<b>Ing. Michal Kovář, Ph.D.</b>			Autorizace	
Halasova 995, Tišnov 666 03, IČO 03 45 119				
Vedoucí projektu	Ing. Michal Kovář, Ph.D. ČKA 03 846			
Autorizace	Ing. Martin Sucharda ČKAIT 0602516			
Návrh / Vypracoval	Ing. Michal Kovář, Ing. Martin Sucharda			
Investor	Statutární město Brno, Dominikánské náměstí 1, 601,67 Brno. Zastupované Mgr. Břetislavem Štefanem starostou MC Brno Lišen Jirova 2, 626 00 Brno, IČ: 44992785, DIČ: CZ44992785	 		
Akte	<div><b>PARKOVÉ ÚPRAVY</b> <b>CENTRÁLNÍ PARK ROKLE</b> <b>Parková úprava plochy jako prvku</b> <b>urbánního ÚSES</b></div>			
			Datum	Říjen 2016
			Čís. zakázky zpracovatele	2016 / 110
Název přílohy	Měřítko		Právní č.	
SO 301.2.2 Vzorové řezy zídkou a dolní kašnou		1 : 1 000		