



ŘEŠENÉ VODOMĚRNÉ ŠACHTY
M 1 : 20

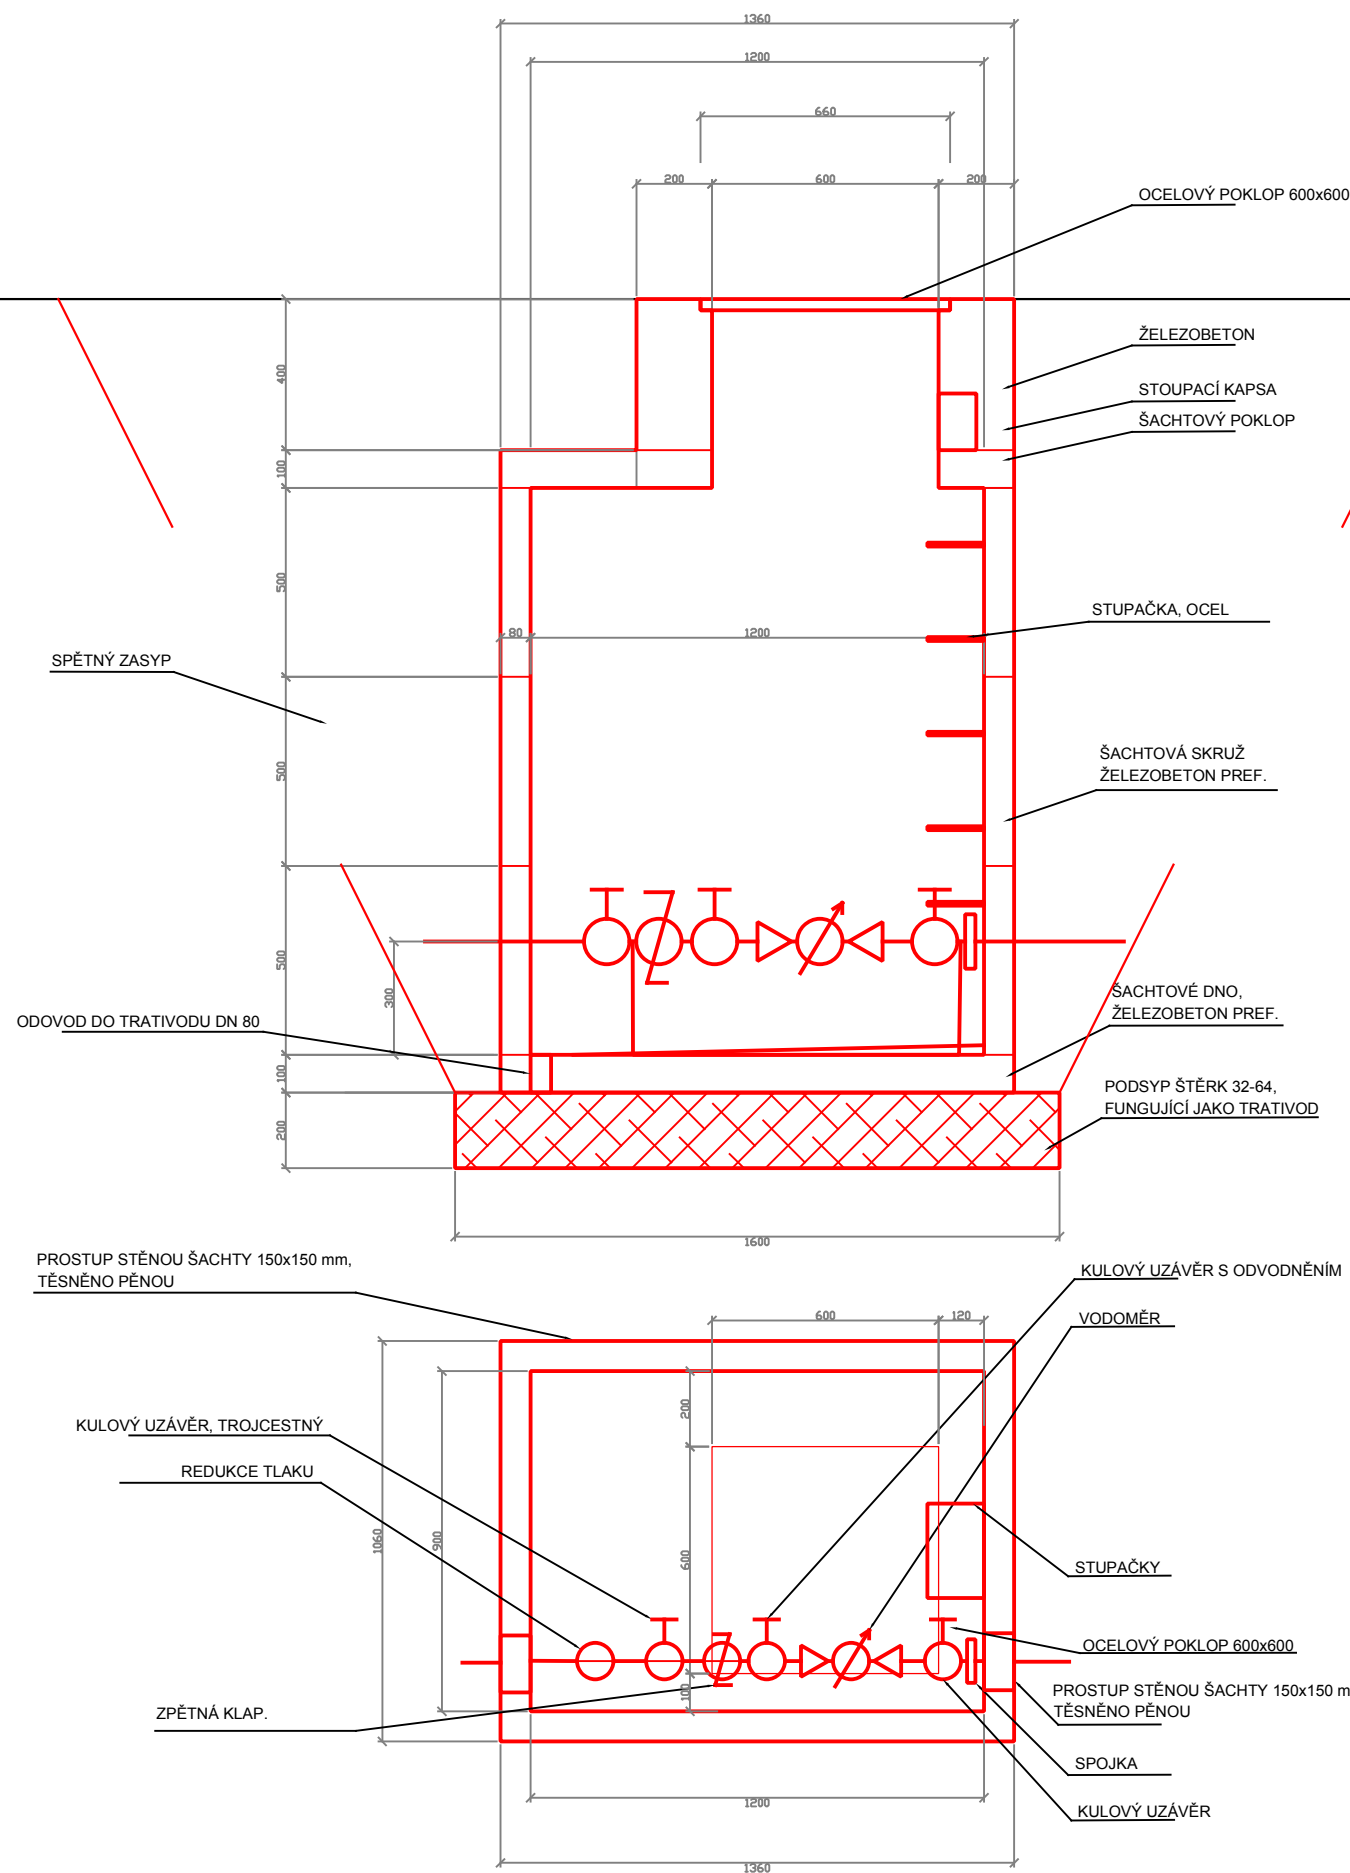

VÝŘEZ PODROBNÁ SITUACE
M 1 : 50

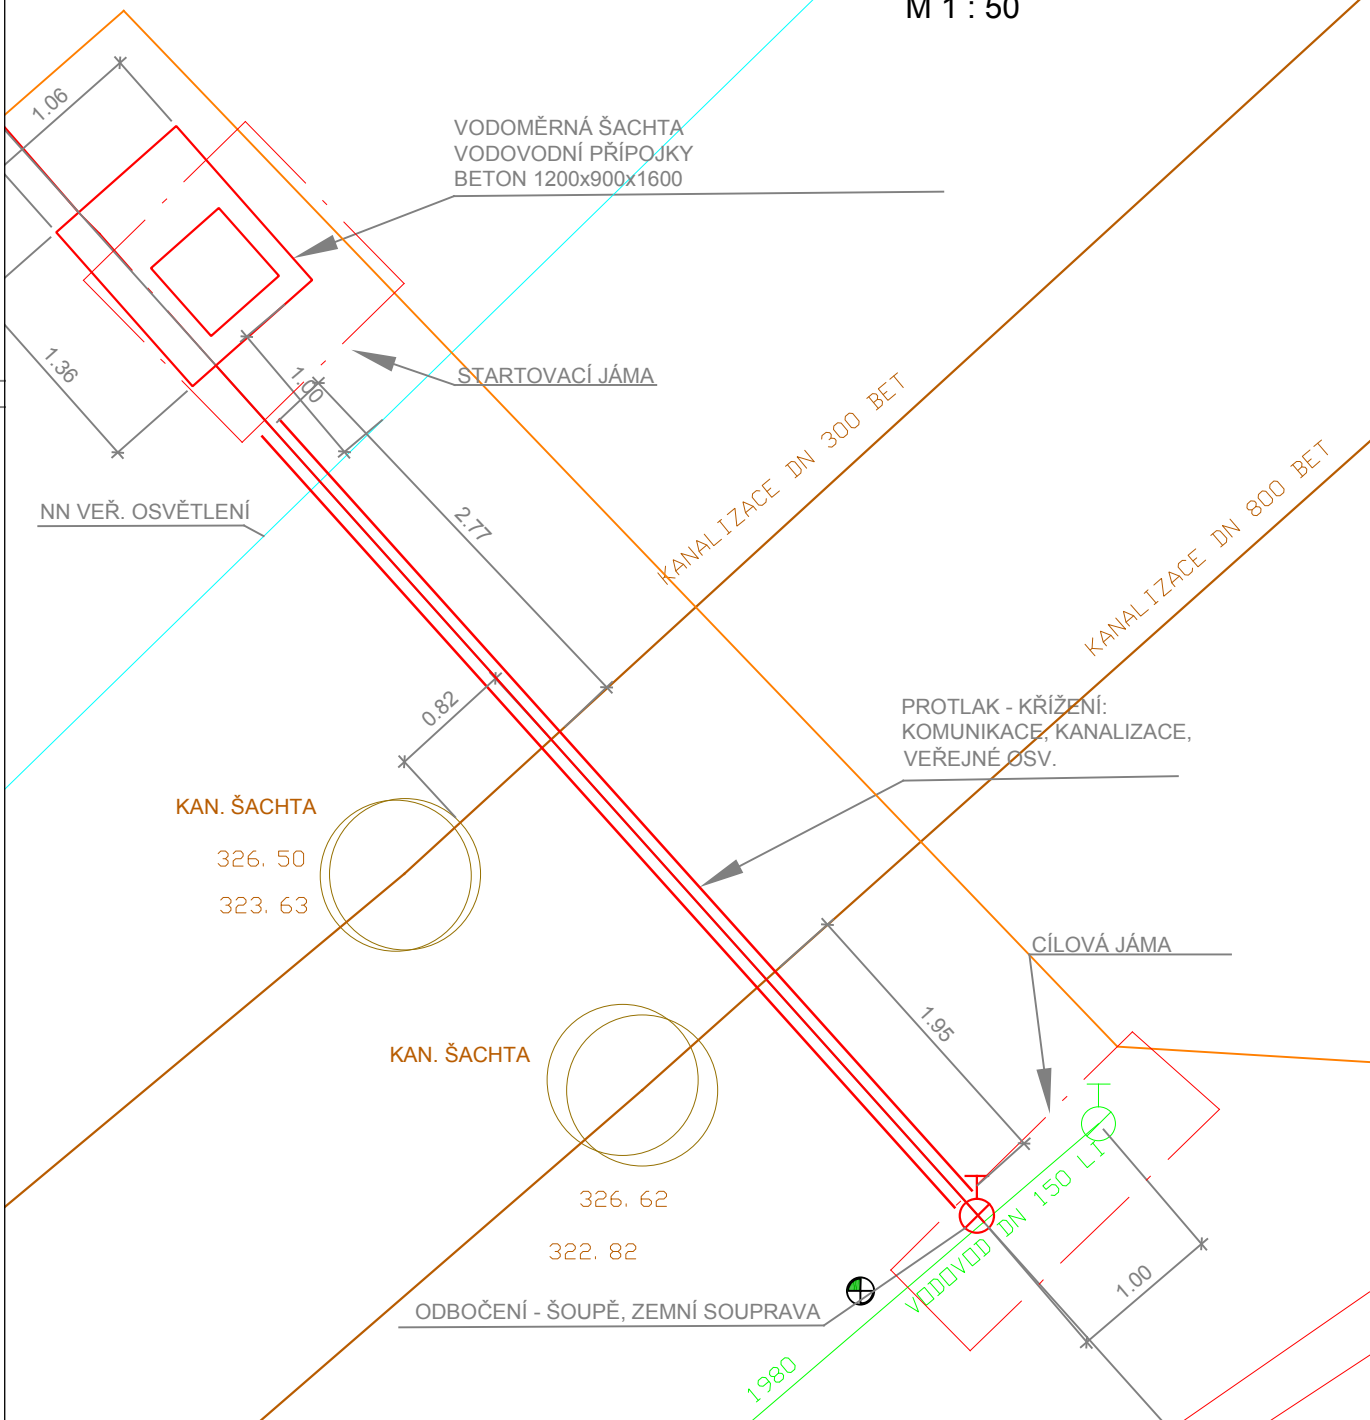

| | |
|--|---|
| Katastrální území: Líšeň [612405] | |
| Ing. Michal Kovář, Ph.D. | |
| Halasova 995, Tišnov 666 03, IČO 03 45 119 | |
| Vedoucí projektu | Ing. Michal Kovář, Ph.D. ČKA 03 846 |
| Autorizace | Ing. Martin Sucharda, ČKAIT 0602516 |
| Navrhl / Vypracoval | Ing. Michal Kovář, Ing. Martin Sucharda |
| Investor | Statutární město Brno, Dominikánské náměstí 1, 601 67 Brno. Zastoupené Mgr. Břetislavem Štefanem starostou MC Brno Líšeň Jirova 2, 628 00 Brno, IČ: 44992765, DIČ: CZ44992765 |
| PARKOVÉ ÚPRAVY CENTRÁLNÍ PARK ROKLE Parková úprava plochy jako prvku urbánního ÚSES | |
| Datum Říjen 2016 | |
| Čís. zakázky zpracovatele 2016 /110 | |
| Název přílohy | SO.301.4.2 Vodovodní přípojka - situace, šachta |
| Měřítko | - |
| Paré č. | |