


PODÉLNÝ PROFIL
VODOVODNÍ PŘÍPOJKOU
M 1 : 50

KATSTR NEMOVITOSÍ . PARCEL Č. 7875 (LV 10001) k.ú. Líšeň 5037/100 (LV 10001) k.ú. Líšeň

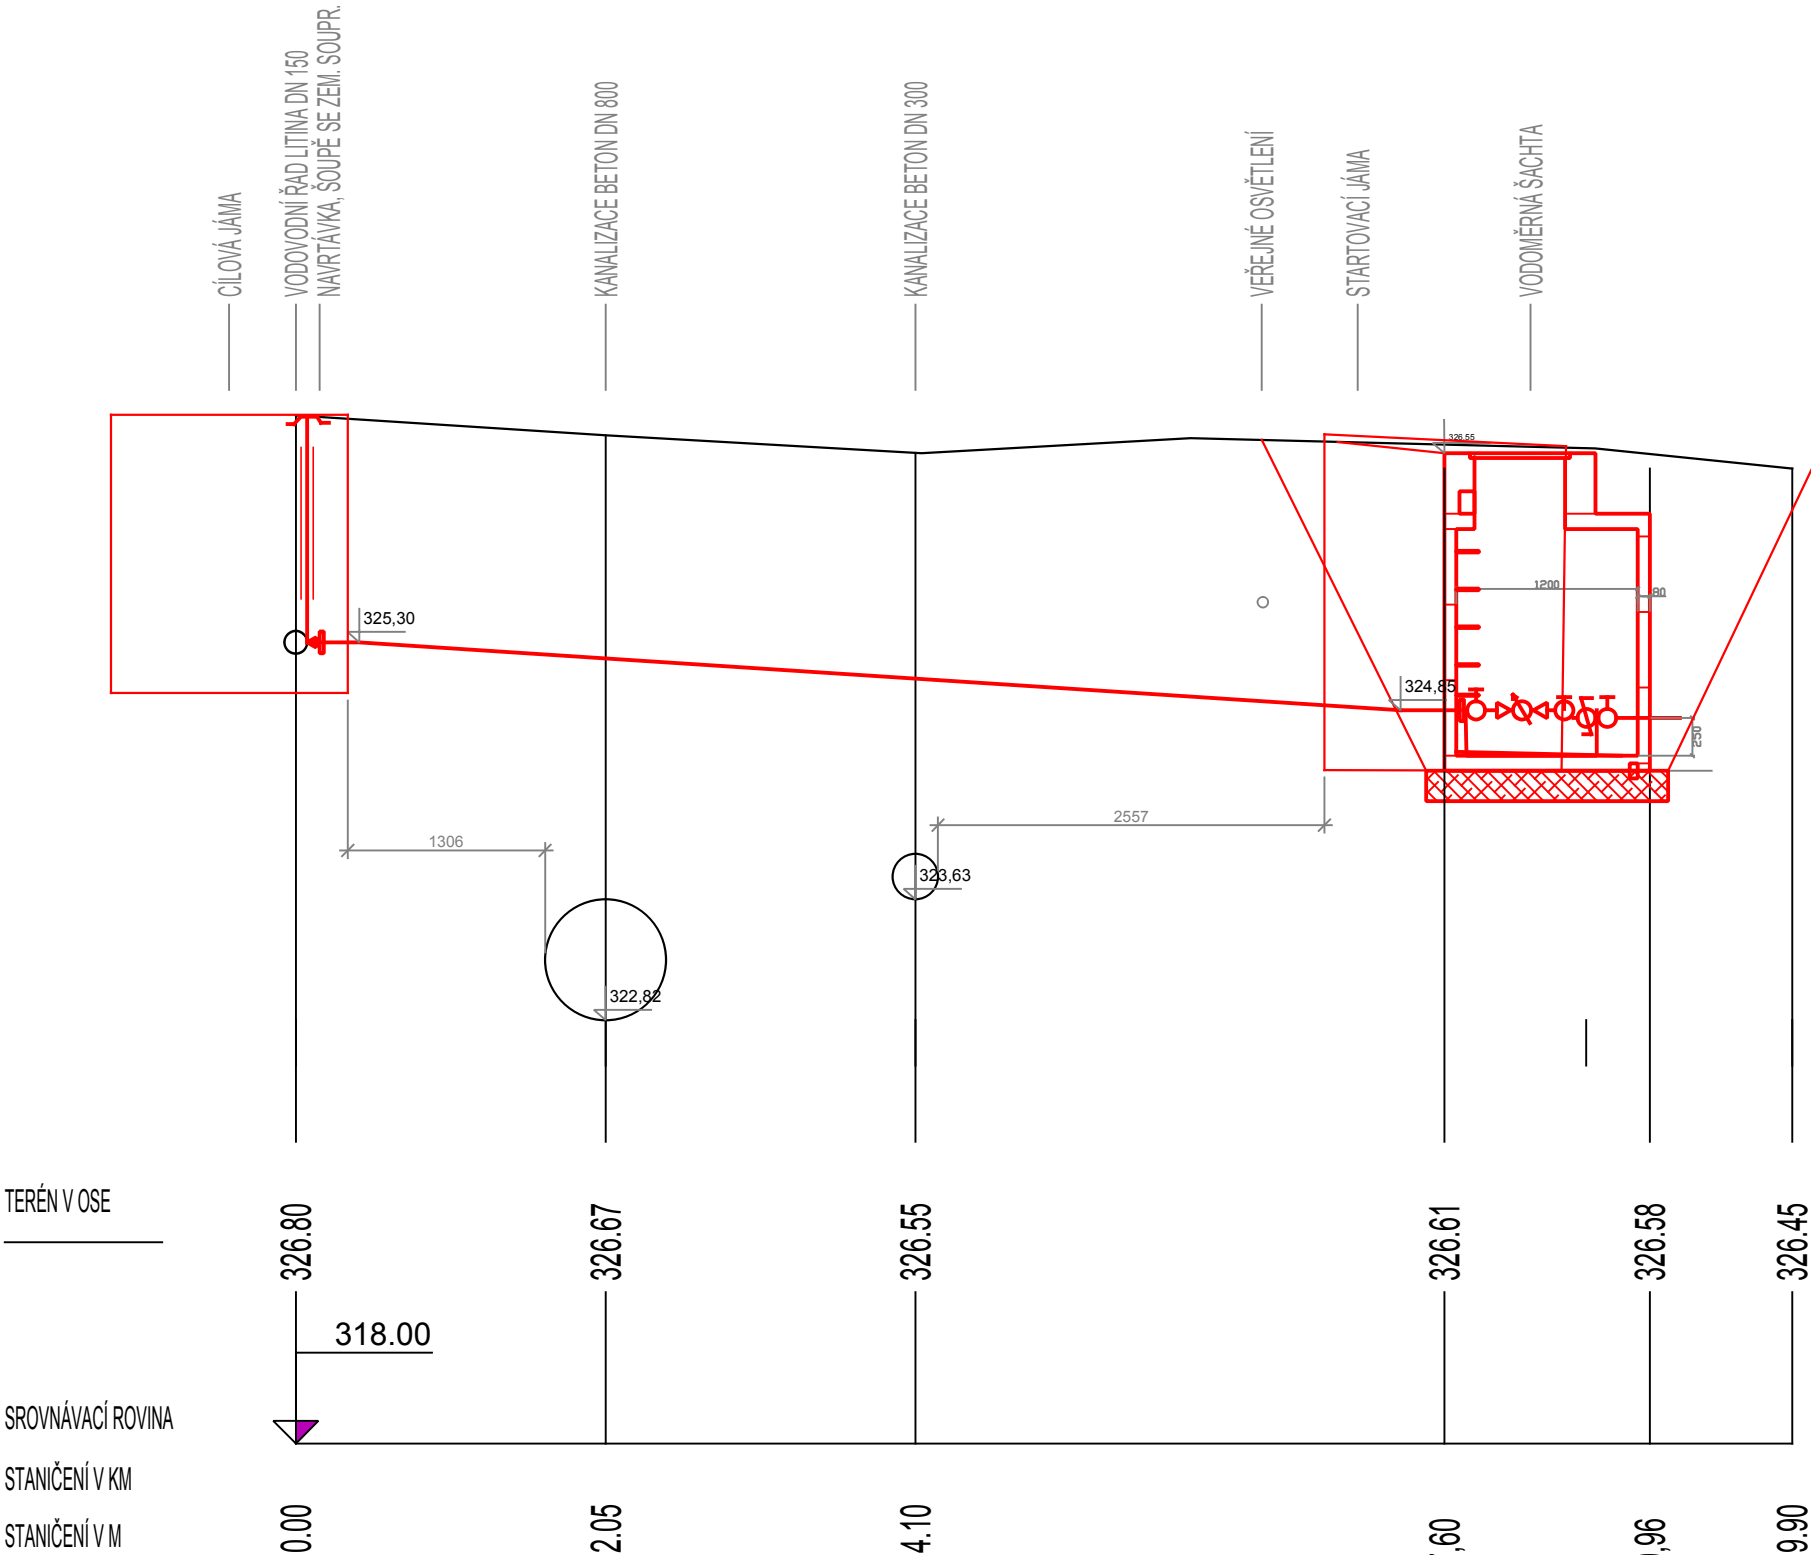

TERÉN V OSE

SROVNÁVACÍ ROVINA

STANIČENÍ V KM

STANIČENÍ V M

Výškový systém Bpv

SPÁD NA DÉLKU [m]

CELKOVÁ DÉLKA [m]

5,9 %	DN 32
7,52 m	

Katastrální území: Líšeň [612405]

Ing. Michal Kovář, Ph.D. Halasova 995, Tišnov 666 03, IČO 03 45 119		Autorizace	
Vedoucí projektu	Ing. Michal Kovář, Ph.D. ČKA 03 846		
Autorizace	Ing. Martin Sucharda ČKAIT 0602516		
Navrhl / Vypracoval	Ing. Michal Kovář, Ing. Martin Sucharda		
Investor	Statutární město Brno, Dominikánské náměstí 1, 601 67 Brno. Zastoupené Mgr. Břetislavem Štefanem starostou MC Brno Líšeň Jirova 2, 628 00 Brno, IČ: 44992769, DIČ: CZ44992769		
Akce		PARKOVÉ ÚPRAVY CENTRÁLNÍ PARK ROKLE Parková úprava plochy jako prvku urbánního ÚSES	
Datum		Říjen 2016	
Čís. zakázky zpracovatele		2016 /110	
Název přílohy		Měřítko	Paré č.
SO.301.4.3 Podélný profil vodovodní přípojkou		1 : 50	