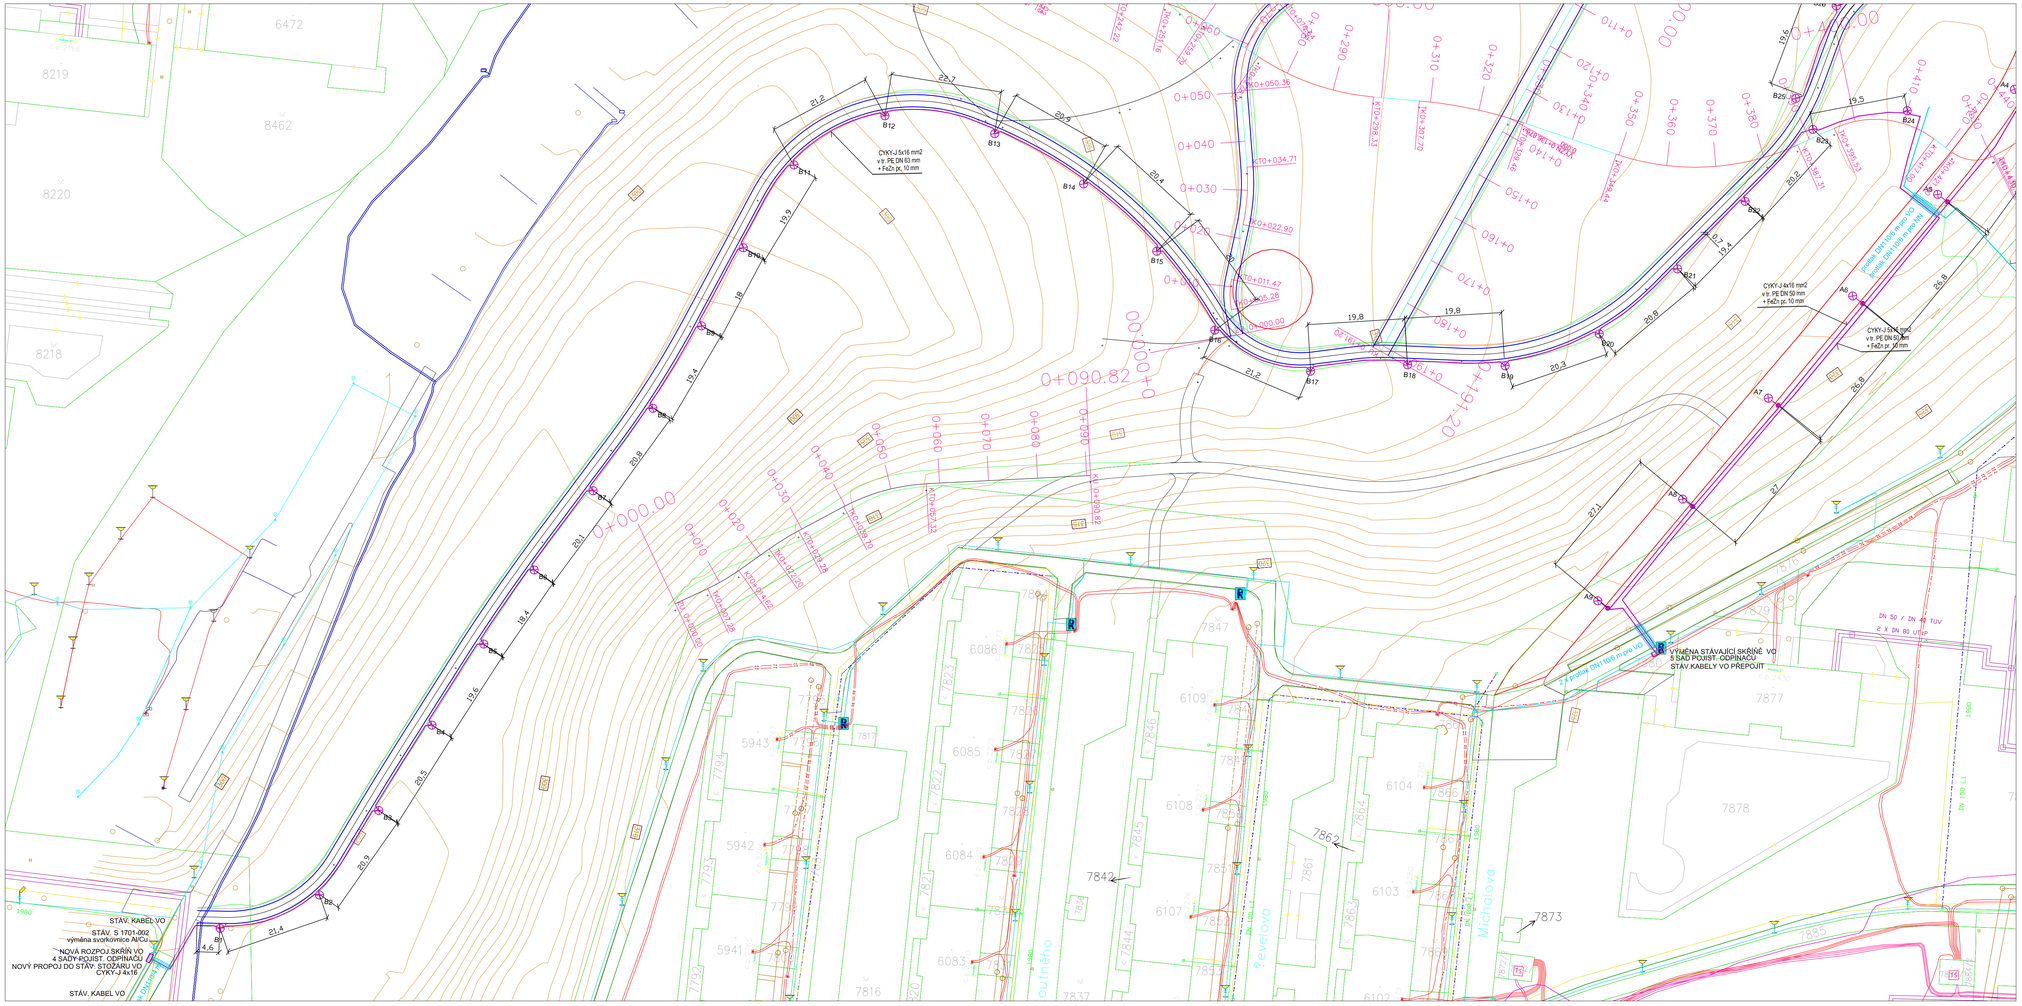

LEGENDA :

A1 – A9	SVĚTELNÁ MÍSTA VE SPRÁVĚ TSB STOŽÁR SADOVÝ V.5M NAD ZEMÍ, PROVEDENÍ BRNO, S TERMOPLAST. MANŽETOU SVÍTIDLO VÝBOJKOVÉ, PLASTOVÉ, STEJNÝ TYP JAKO NAVAZUJÍCÍ STOŽÁRY SODÍKOVÁ VÝBOJKA 50 W, 4400 LM STOŽÁROVÁ SVORKOVNICE JEDNOPOJISTKOVÁ, KRYTÍ MIN. IP 43
B1 – B28	SVĚTELNÁ MÍSTA VE SPRÁVĚ ÚMČ BRNO LÍŠEŇ SLOUPKOVÉ SVÍTIDLO VÁLCOVÉ S ANTIVANDALOVÝM DIFUZOREM, PR. 180 MM PRŮMĚR ZÁKLADNY 250 MM, VÝŠKA 570 MM, IK 10, ZDROJ KOMPAKTNÍ ZÁŘIVKA 26 W, 1800 LM, 4000°K SLOUPEK DOVYBAVIT SVORKOVNICÍ PRO KABEL PRŮŘEZU 16 MM A KERAMICKOU POJISTKOU 10A
	NOVÉ ROZVODY VO
	STÁVAJÍCÍ ROZVODY VO

POZNÁMKA:

NAPĚŤOVÁ SOUSTAVA	– NN	: 3PEN AC, 50Hz, 400/230 V/TN–C
OCHRANA PŘED NEBEZPEČNÝM DOTYKEM–OBECNĚ	– NN	: SAMOČINNÝM ODPOJENÍM OD ZDROJE V SÍTI TN–C DO 1000V, – DLE ČSN 33 2000–4–41, čl. 413.1.3.
VNĚJŠÍ VLIVY OKOLÍ DLE ČSN 33 2000–5–51:		AB6+AD3
PROSTOR Z HLEDISKA ORAZU EL. PROUDEM OCHRANNÉ PÁSMO		: NEBEZPEČNÝ – DLE ČSN 33 2000–4–41 : 1M PO OBOU STRANÁCH KABELU, DLE 46, ZÁK. 458/2001

ING. MARIE KREJČÍ

projektant elektro
TETČICKÁ 473/57
664 47 STŘELICE

tel. +420 733648911
email : krejci.krejci@seznam.cz

Vypracoval: Ing. Marie Krejčí	Projektant: Ing. Marie Krejčí		
Investor : Statutární město Brno ÚMČ Brno - Líšeň		Formát:	4 A4
		Datum:	05/2016
Akce: **CENTRÁLNÍ PARK LÍŠEŇ** **PARKOVÁ ÚPRAVA PLOCHY JAKO PRVKU URBÁNNÍHO ÚSES**		Stupeň:	DÚR + PDPS
		Soubor:	VO situace.dwg
SO nebo PS: **SO 401 VEŘEJNÉ OSVĚTLENÍ**		Měřítko:	1:500
Příloha: **SITUACE VO**		Číslo zakázky:	Č.přílohy: **401.03**