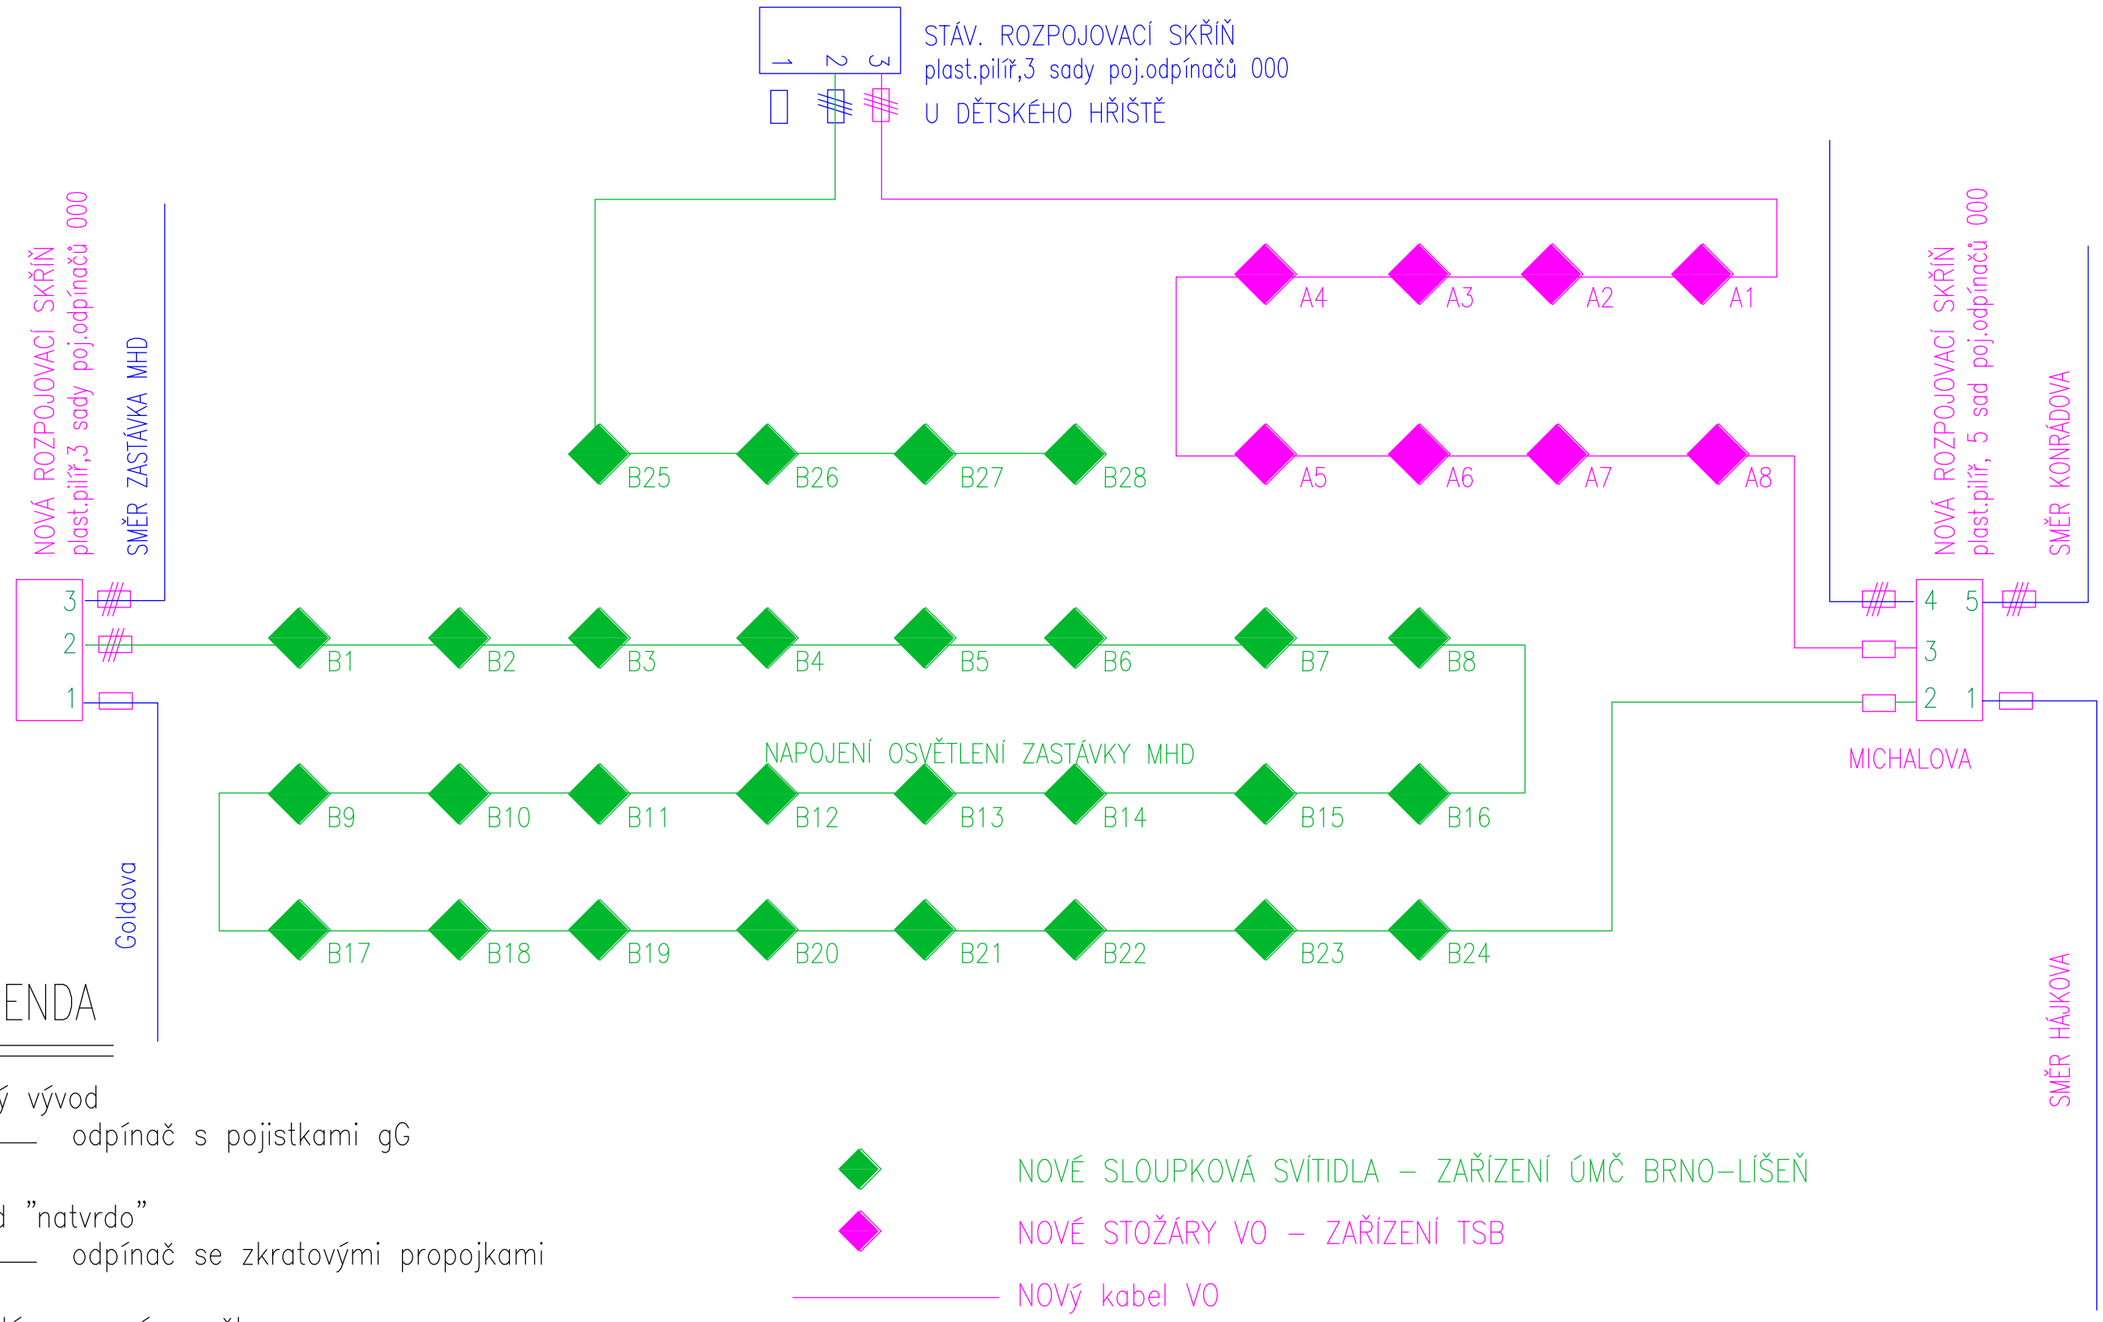

LEGENDA

jištěný vývod
odpínač s pojistkami gG

přívod "natvrdo"
odpínač se zkratovými propojkami

vypnutá rezervní smyčka
odpínač bez vložek

NOVÉ SLOUPKOVÁ SVÍTIDLA – ZAŘÍZENÍ ÚMČ BRNO–LÍŠEŇ

NOVÉ STOŽÁRY VO – ZAŘÍZENÍ TSB

NOVý kabel VO

NOVÝ KABEL VO

STÁVAJÍCÍ KABEL VO

Proudová soustava rozvodu VO 3/PEN~50 Hz 0,4 kV / TN–C (CYKY 4Bx16)
Proudová soustava svítidel 1/N/PE~50 Hz 230 V / TN–S (CYKY 3Cx1,5), svítidla rozfázovat

Schéma zapojení
Výkres č. 03

PŘÍLOHA
STRANA 1
CELKEM 1
PŘEHLED
ČÍSLO VÝK:
SOUBOR:
NÁZEV VÝK: PŘEHLEDOVÉ SCHEMA PŘENOSU KONFIGURACE
CENTRÁLNÍ PARK LÍŠEŇ
PARKOVÁ ÚPRAVAPLOCHY JAKO PRVKU URBÁNNÍHO ÚSEŇ
AKCE: SO D SO 401 – VEŘEJNÉ OSVĚTLENÍ
ZAK.Č.PROJEKTU:
DATUM : 05/2016
PROJEKTANTA : S10
SPRÁVCE :
SKART. KÓD
REVIZE
D
C
B
A
OD.PROJ. Ing.Krejčí
SCHVÁLIL