

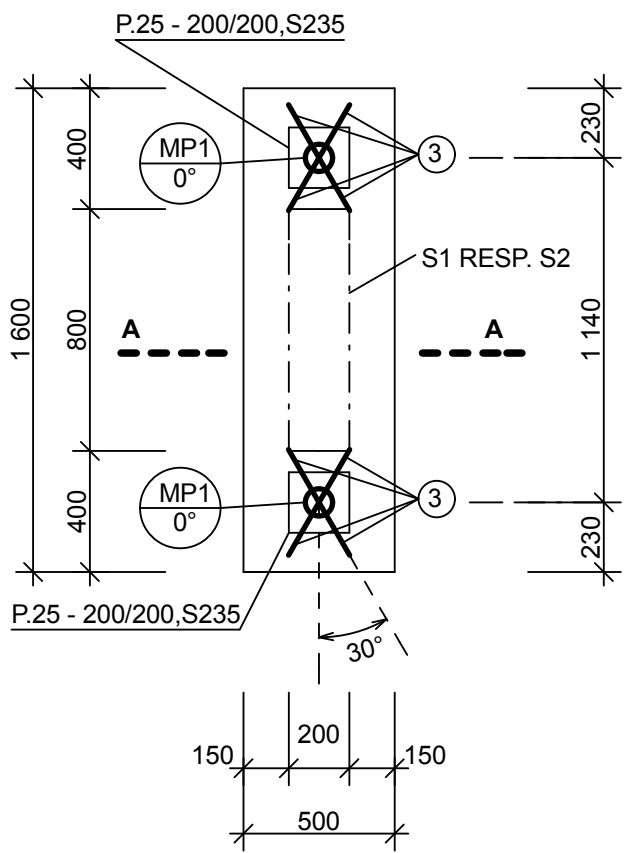
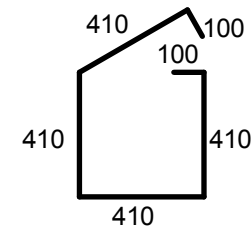


ZÁKLADOVÁ PATKA ZP1 POD SLOUPEM S1 A S2, KS 3:


PŪDORYS PATKY ZP1:

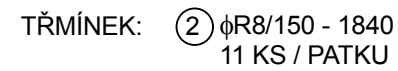


ŘEZ A-A:

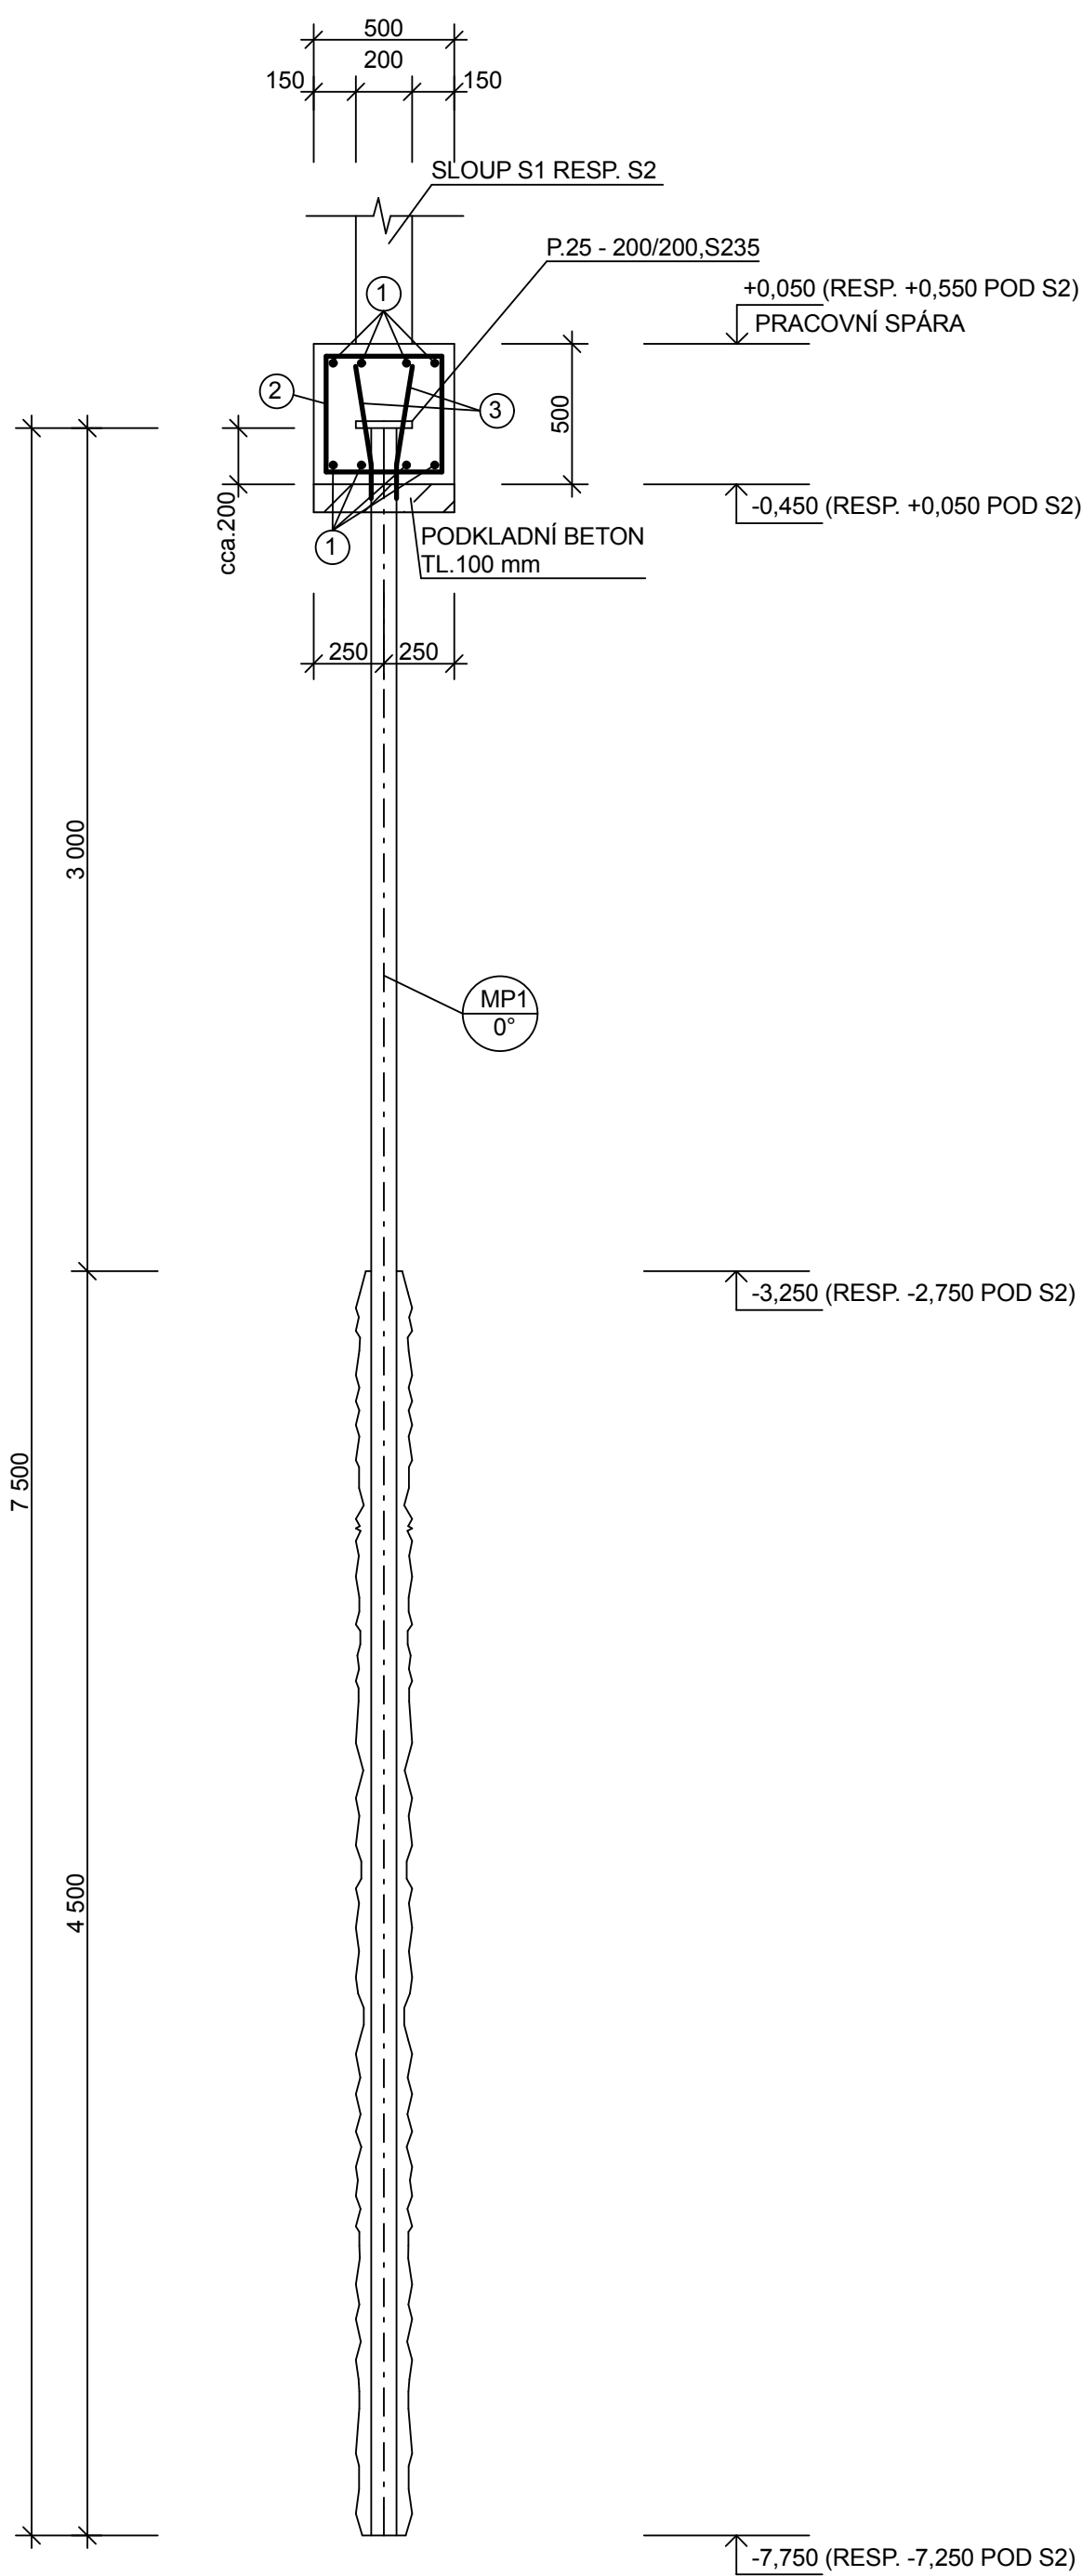

TAHOVÁ (3) ØR14 - 860
PŘÍLOŽKA: 8 KS / PATKU

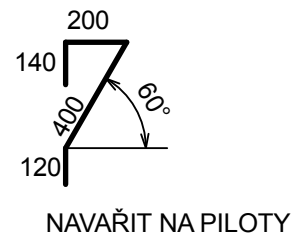


NAVAŘIT NA PILOTY

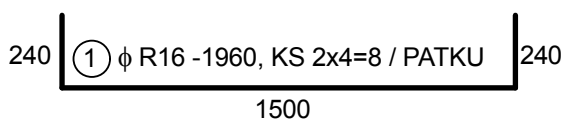


ZÁKLADOVÁ PATKA ZP2 POD NÁSTUPNÍM RAMENEM, KS 3:


PŪDORYS PATKY ZP2:

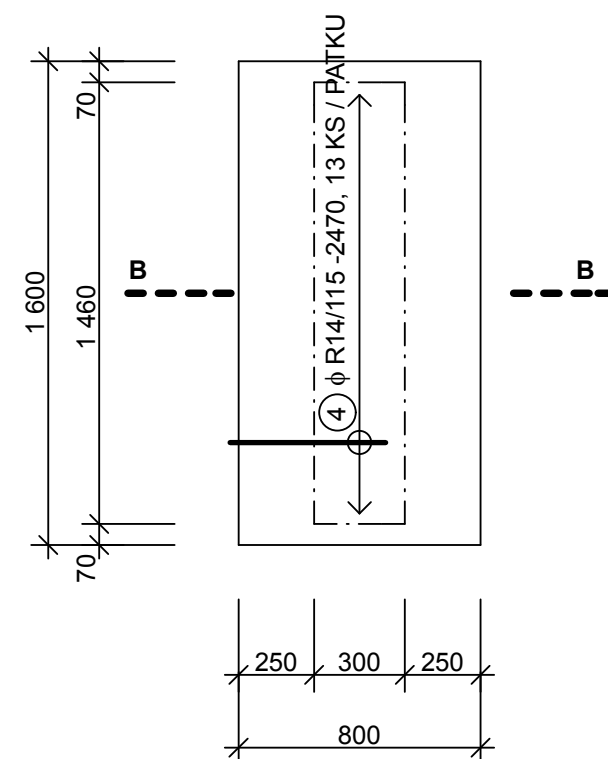

ŘEZ B-B:

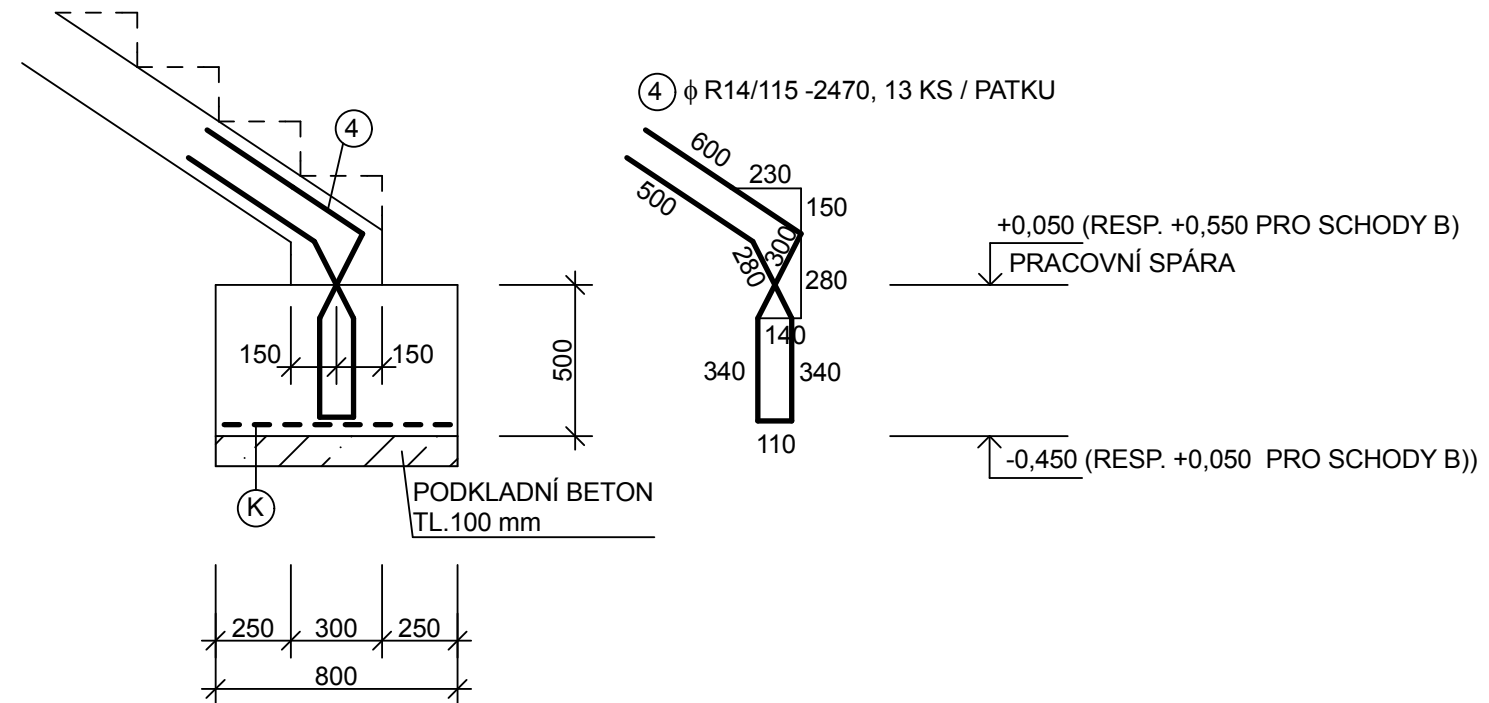

LEGENDA ZNAČENÍ:

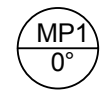

MIKROPILOTA, ϕ 200, CELKOVÁ DÉLKA 7,5 m, DÉLKA KOŘENE 4,5 m,
TR ϕ 89/10 - OCEL S235, SKLON OD SVISLICE 0°, CELKEM KS 3x2 = 6

VÝPIS OCELI B500:

- ① ϕ R16 -1960, CELKEM KS 24
- ② ϕ R8/150 - 1840, CELKEM KS 33
- ③ ϕ R14 - 860, CELKEM KS 24
- ④ ϕ R14/115 -2470, CELKEM KS 39
- (K) KARI ϕ R8/150 x ϕ R8/150 (2x3m), CELKEM KS 1

VÝKAZ VÝZTUŽE:

VIZ. VÝKAZ VÝZTUŽE

BETON: C 25/30 (V ČSN ODPOVÍDÁ B30)
OCEL: B500 B (V ČSN ODPOVÍDÁ 10505 (R))
STUPEŇ PROSTŘEDÍ: XC2
KRYTÍ TŘMÍNKŮ: 40 mm

NAVRŽENO DLE NORMY ČSN EN 1992-1-1

ZODP. PROJEKTANT	VYPRACOVAL	KRESLIL		Pod záměnkem 288/19 600 02 BŘECLAV Tel: 519440551
ING. Dalibor KLUSÁČEK.	ING. Dalibor KLUSÁČEK.	ING. Dušan MEDLA		
	ING. Dušan MEDLA			
OBEC: BRNO	KRAJ: JIHMOMORAVSKÝ			
INVESTOR: Statutární město Brno, Městská část Brno-Líšeň, Dominikánské nám. 1, 601 67 Brno			FORMÁT	6 x A4
AKCE: Přestavba pavilonu ZŠ Holzova na MŠ bří. Pelíšku v Brně - Líšni			MĚŘÍTKO	1:25
			DATUM	11/2012
			ÚČEL	DPS
			ČÍS.ZAK.	2012/322
OBSAH: VÝKRES VÝZTUŽE ZÁKLADŮ			Č.VÝKR.	PARÉ Č.
			F 1.2.4	