


PŮDORYS 2N - NOVÝ STAV 1:100

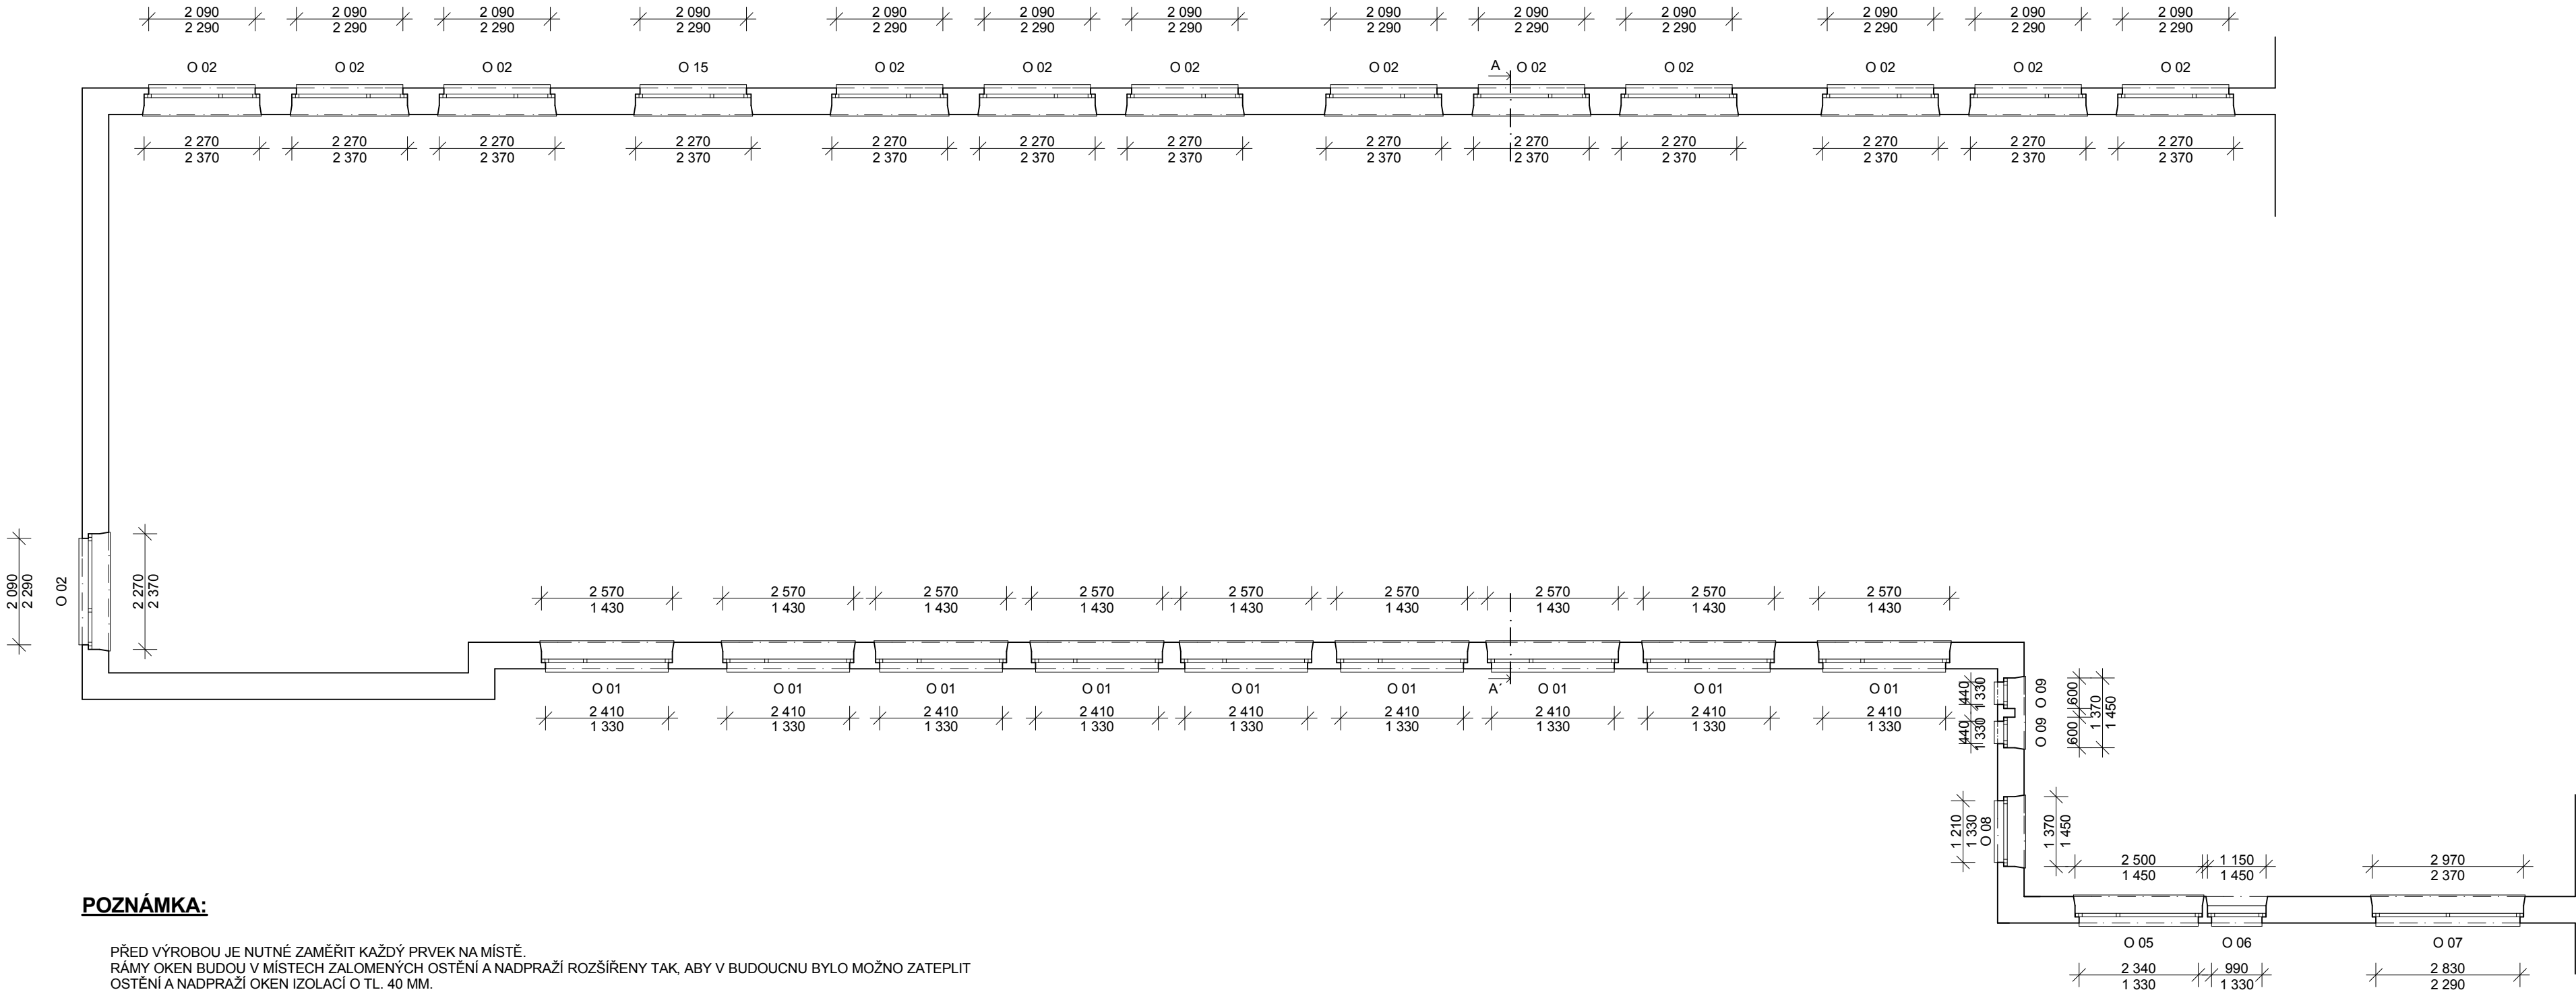

POZNÁMKA:

PŘED VÝROBOU JE NUTNÉ ZAMĚŘIT KAŽDÝ PRVEK NA MÍSTĚ.
RÁMY OKEN BUDOU V MÍSTECH ZALOMENÝCH OSTĚNÍ A NADPRAŽÍ ROZŠÍŘENY TAK, ABY V BUDOUCNU BYLO MOŽNO ZATEPLIT
OSTĚNÍ A NADPRAŽÍ OKEN IZOLACÍ O TL. 40 MM.

Projektant		Vypracoval	
ING. JIŘÍ ŠLANHOF		ING. MICHAL VALENTA	
Místo stavby:	LÍŠEŇ	Stavební úřad:	LÍŠEŇ
Stavebník:		STATUTÁRNÍ MĚSTO BRNO, MĚSTSKÁ ČÁST BRNO - LÍŠEŇ DOMINIKÁNSKÉ NÁM. 1, 601 67 BRNO	Formát:
			A3-A2
Název akce:		REALIZAČNÍ PROJEKTOVÁ DOKUMENTACE NA VÝMĚNU OTVOROVÝCH VÝPLNÍ NA ZŠ HOLZOVA	Datum:
			12/2012
			Účel PD:
			Zakázkové č.:
			121119-16
			Měřítka:
			1:100
			Výkres č.:
			N03