


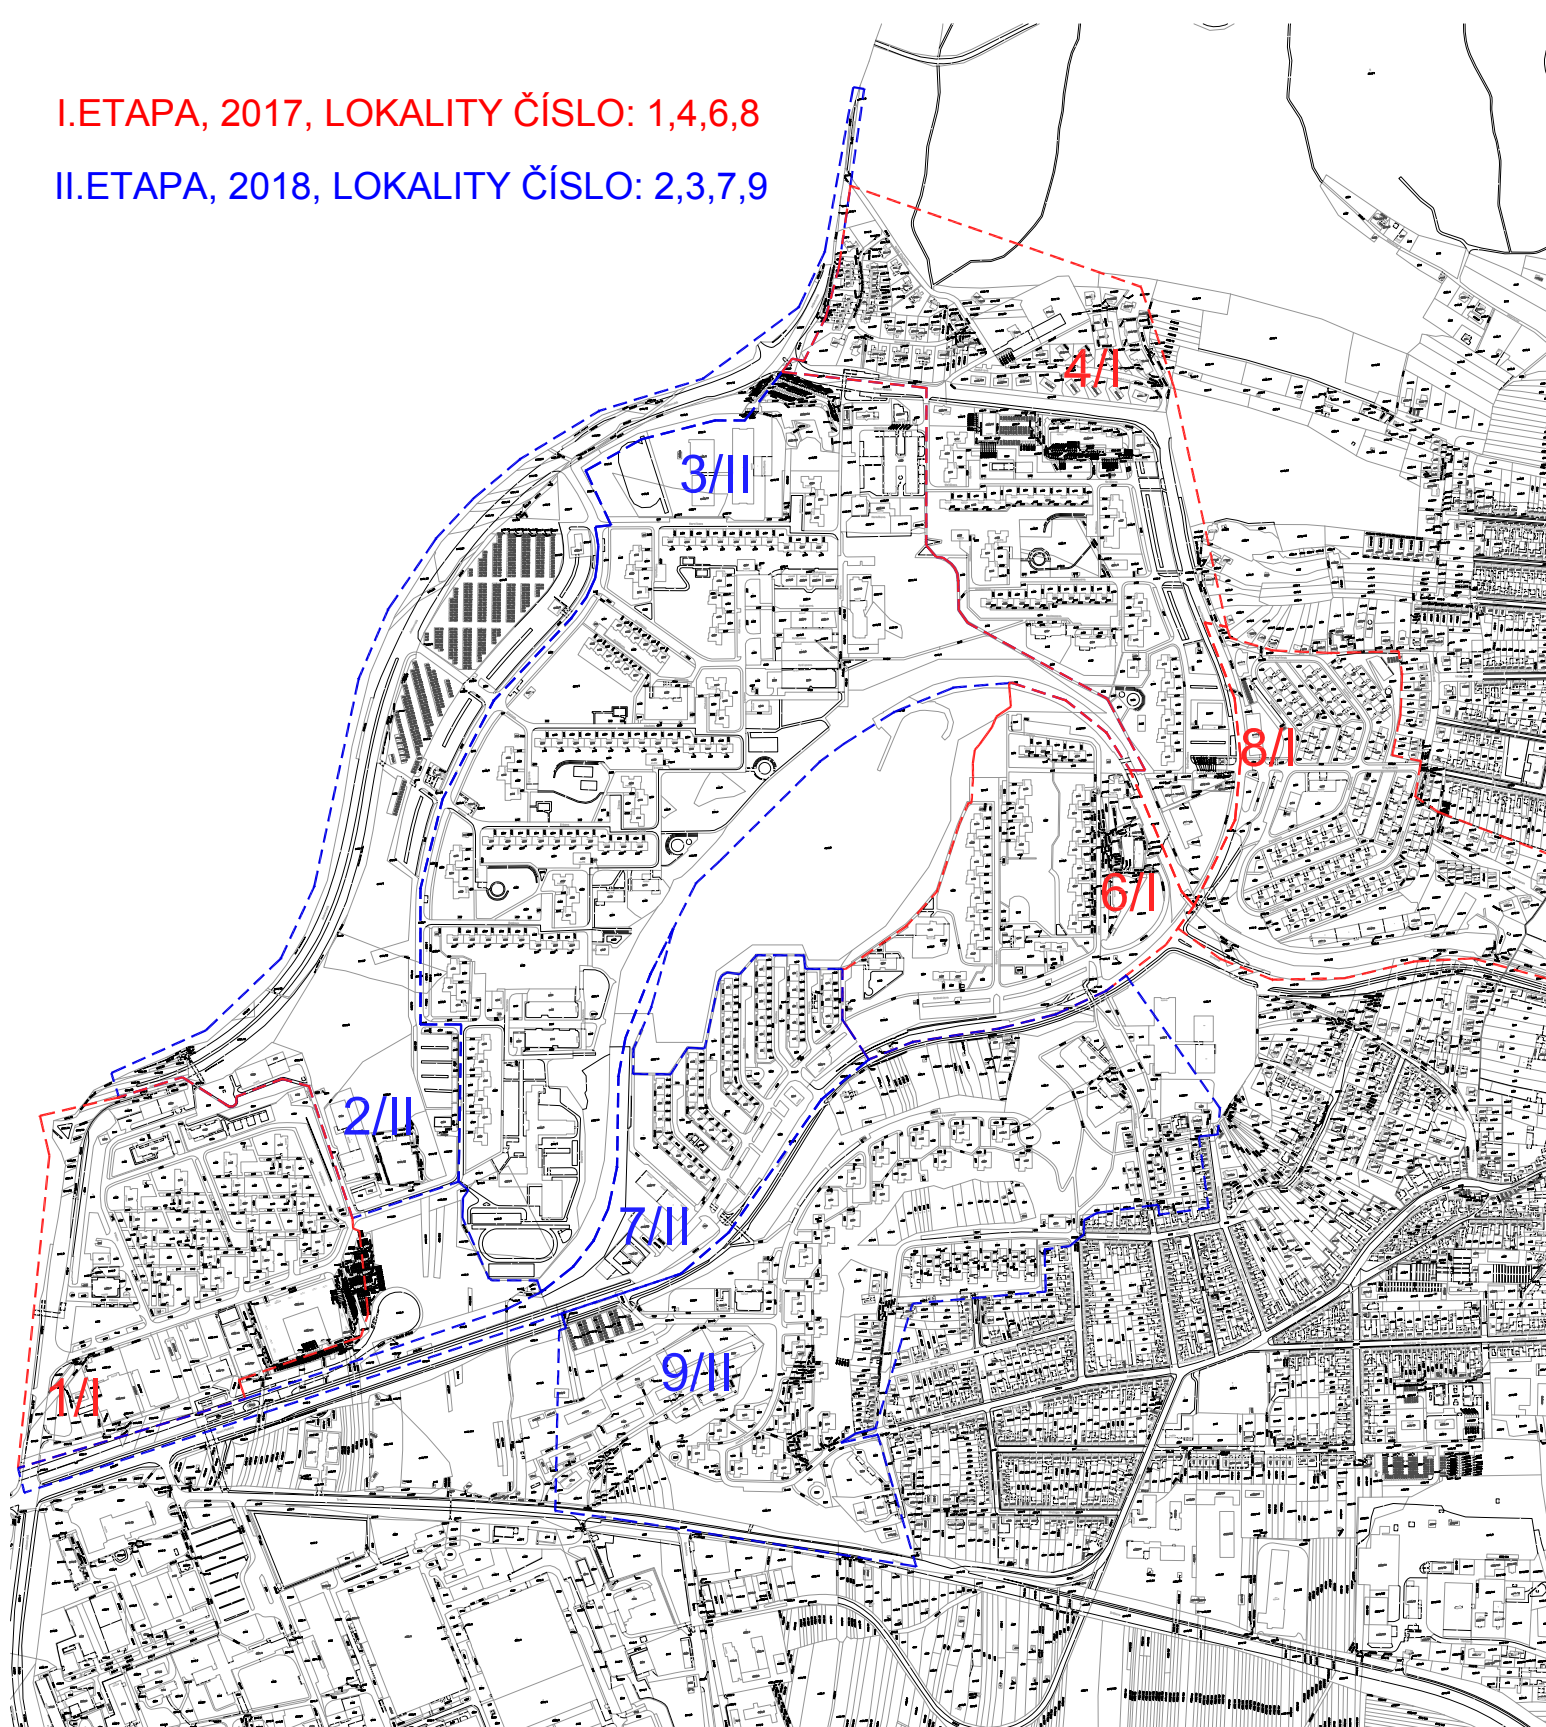


I. ETAPA, 2017, LOKALITY ČÍSLO: 1,4,6,8

II. ETAPA, 2018, LOKALITY ČÍSLO: 2,3,7,9



Zodpovědný projektant:	Vypracoval:		
			
Lokalita: Brno - Líšeň			
Objednatel: Statutární město Brno, Dominikánské nám. 1, 601 67 Brno			
Akce: SYSTÉMOVÁ ÚPRAVA VEGETACE PRO MČ BRNO - LÍŠEŇ LOKALITY: 1, 2, 3, 4, 6, 7, 8, 9		Měřítko:	1:10000
		Datum:	05/2016
Název: ORIENTAČNÍ SITUACE - ROZDĚLENÍ NA LOKALITY A ETAPY		Číslo výkresu: B.1	Číslo paré: