


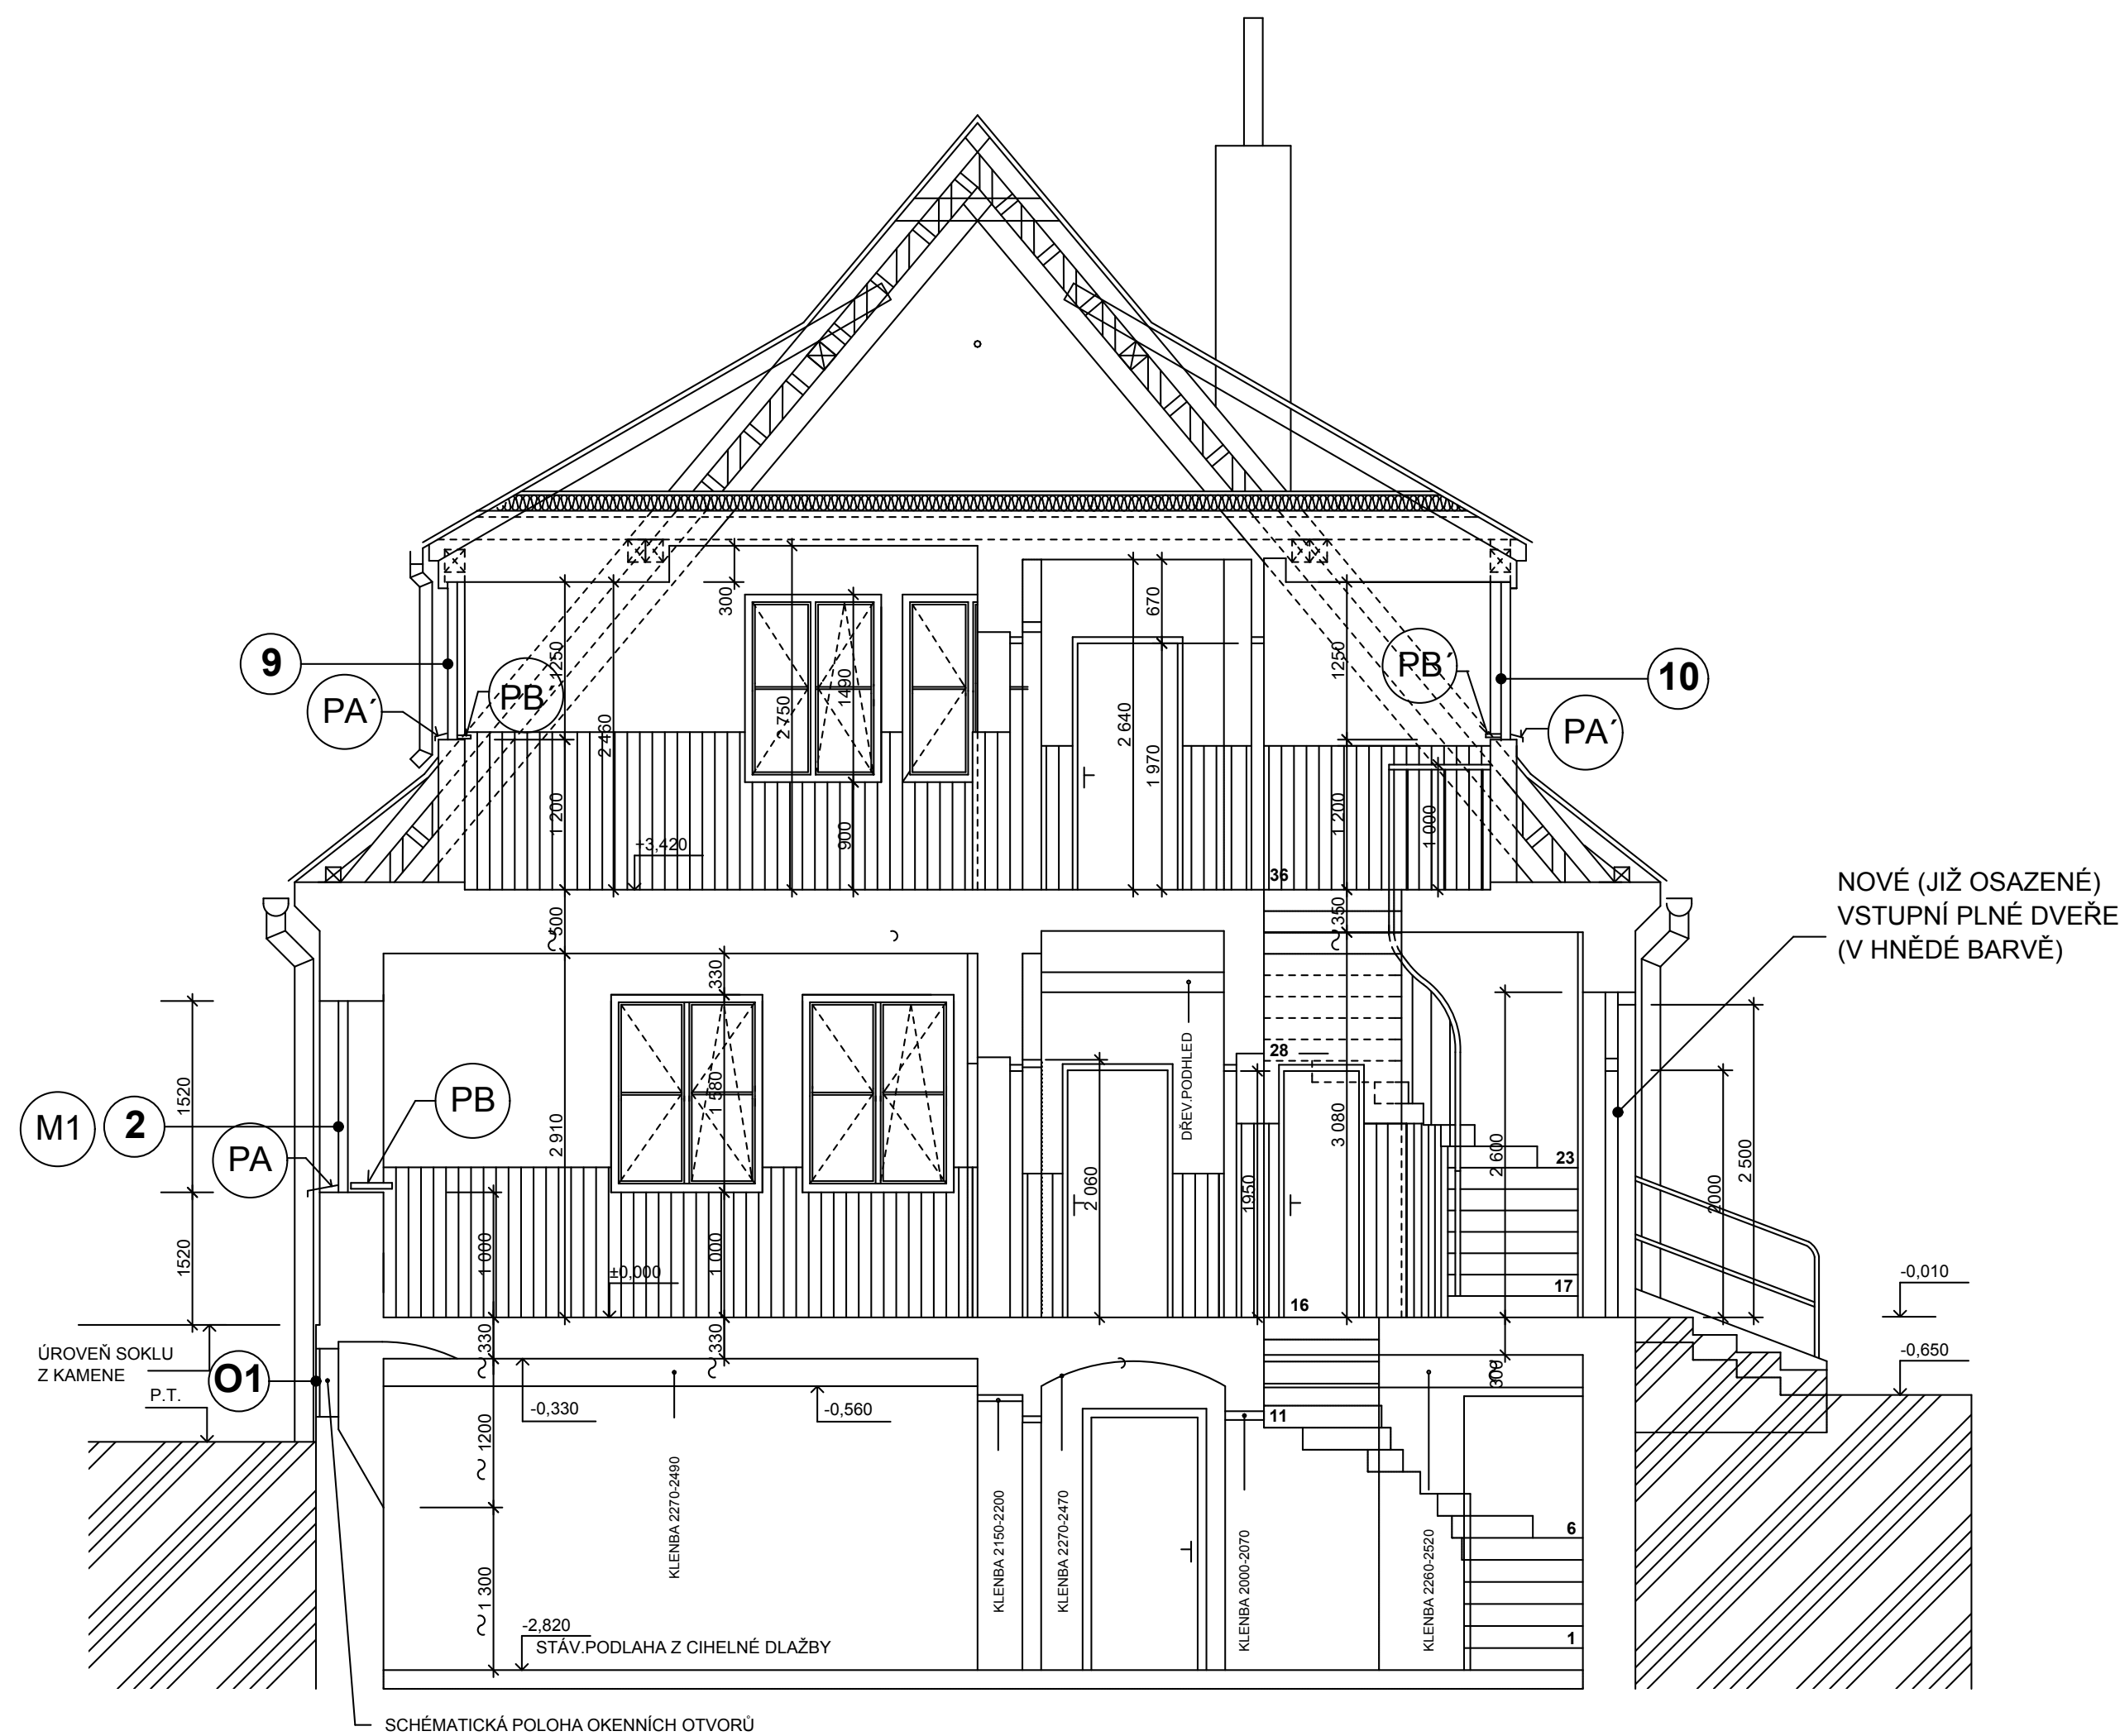

- 2 9 10 PLASTOVÁ OKNA - VIZ SAMOSTATNÝ VÝPIS OKEN A DOPLŇKŮ
- M1 OCELOVÁ MŘÍŽ - VIZ SAMOSTATNÝ VÝPIS OKEN A DOPLŇKŮ
- O1 VÝPLŇ SKLEPNÍCH OKENNÍCH OTVORŮ Z OCELOVÉHO PLECHU V ÚHELNÍKOVÉM RÁMU (PONECHÁNO, ODREZIVĚNO A NATŘENO HNĚDOU BARVOU)
- PA VENKOVNÍ PARAPET Z AL PROFILŮ (DODÁVKA ZHOTOVITELE OKEN)
- PB VNITŘNÍ PARAPET Z PVC (DODÁVKA ZHOTOVITELE OKEN)
- PA' VENKOVNÍ PARAPET Z AL PROFILŮ (DODÁVKA ZHOTOVITELE OKEN)- ZKRÁCENO DO DŘEVĚNÉ, DŘEVEM OBLOŽENÉ KONSTRUKCE VIKÝŘŮ
- PB VNITŘNÍ PARAPET Z PVC(DODÁVKA ZHOTOVITELE OKEN)- ZKRÁCENO DO DŘEVĚNÉ, DŘEVEM OBLOŽENÉ KONSTRUKCE VIKÝŘŮ

|                                       |                       |            |          |
|---------------------------------------|-----------------------|------------|----------|
| ZODPOVĚDNÝ PROJEKTANT                 | VYPRACOVAL            |            |          |
| Ing. Ludvík TRČKA                     | Milada TRČKOVÁ        |            |          |
| INVESTOR:                             | STATUTÁRNÍ MĚSTO BRNO |            |          |
| AKCE: MŠ TRNKOVA 81/1784, BRNO -LÍŠEŇ |                       | FORMÁT:    | 2x A4    |
| STAVEBNÍ ÚPRAVY                       |                       | DATUM:     | 03-2012  |
|                                       |                       | ZAK.ČÍSLO: | 665-2012 |
|                                       |                       | STUPEŇ:    | DSP      |
| ŘEZ A-A' - NOVÝ STAV                  |                       | 1 : 50     | 04       |