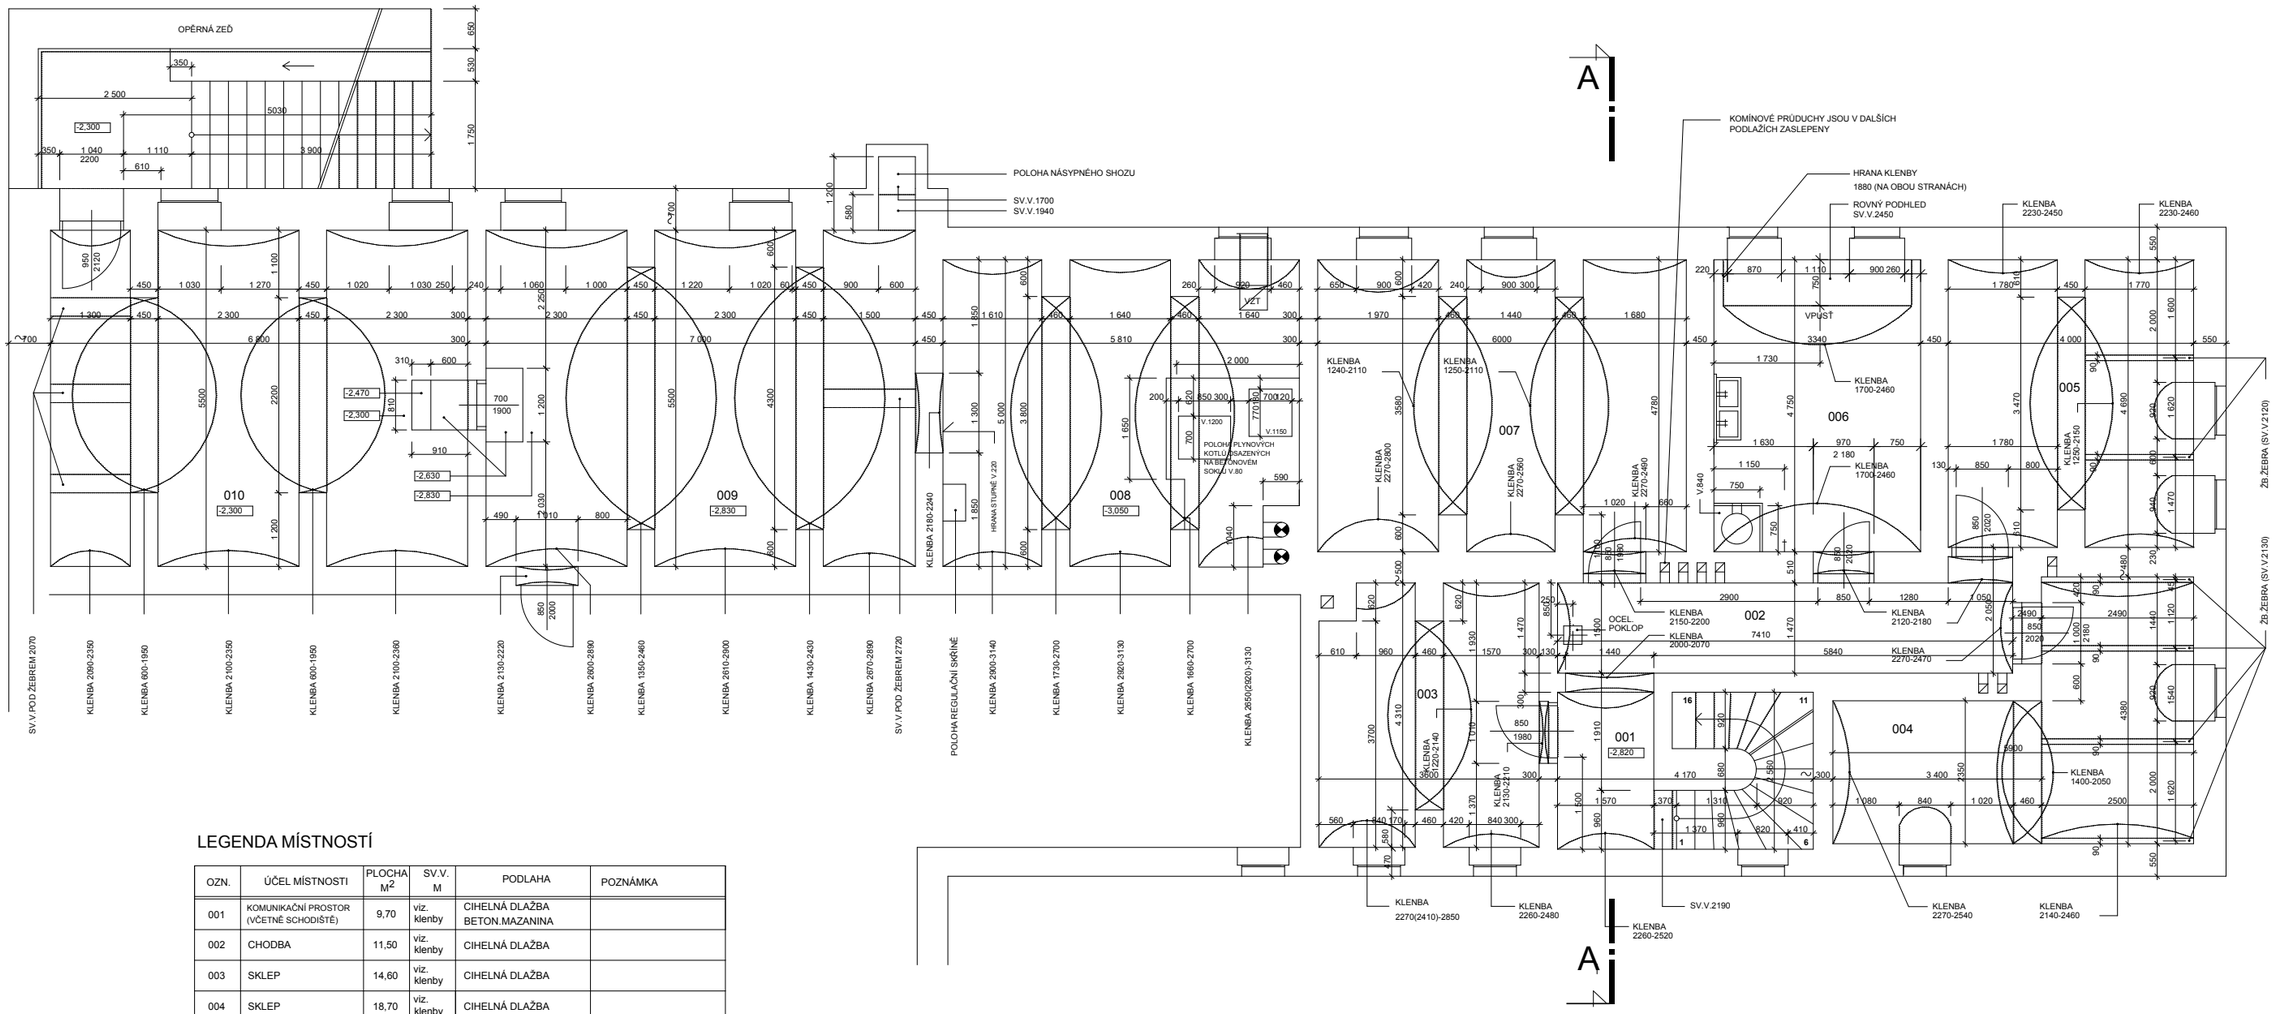

LEGENDA MÍSTNOSTÍ

OZN.	ÚČEL MÍSTNOSTI	PLOCHA M^2	SV.V. M	PODLAHA	POZNÁMKA
001	KOMUNIKAČNÍ PROSTOR (VČETNĚ SCHODIŠTĚ)	9,70	viz. klenby	CIHELNÁ DLAŽBA BETON.MAZANINA	
002	CHODBA	11,50	viz. klenby	CIHELNÁ DLAŽBA	
003	SKLEP	14,60	viz. klenby	CIHELNÁ DLAŽBA	
004	SKLEP	18,70	viz. klenby	CIHELNÁ DLAŽBA	
005	SKLEP	18,20	viz. klenby	CIHELNÁ DLAŽBA	
006	SKLEP	16,00	viz. klenby	KERAMICKÁ DLAŽBA	
007	SKLEP	27,50	viz. klenby	CIHELNÁ DLAŽBA	
008	KOTELNA	27,40	viz. klenby	CIHELNÁ DLAŽBA	
009	SKLEP	37,20	viz. klenby	CIHELNÁ DLAŽBA	
010	SKLEP	35,20	viz. klenby	CIHELNÁ DLAŽBA	

PŮDORYS 1.PP | M 1:100 | **03**