


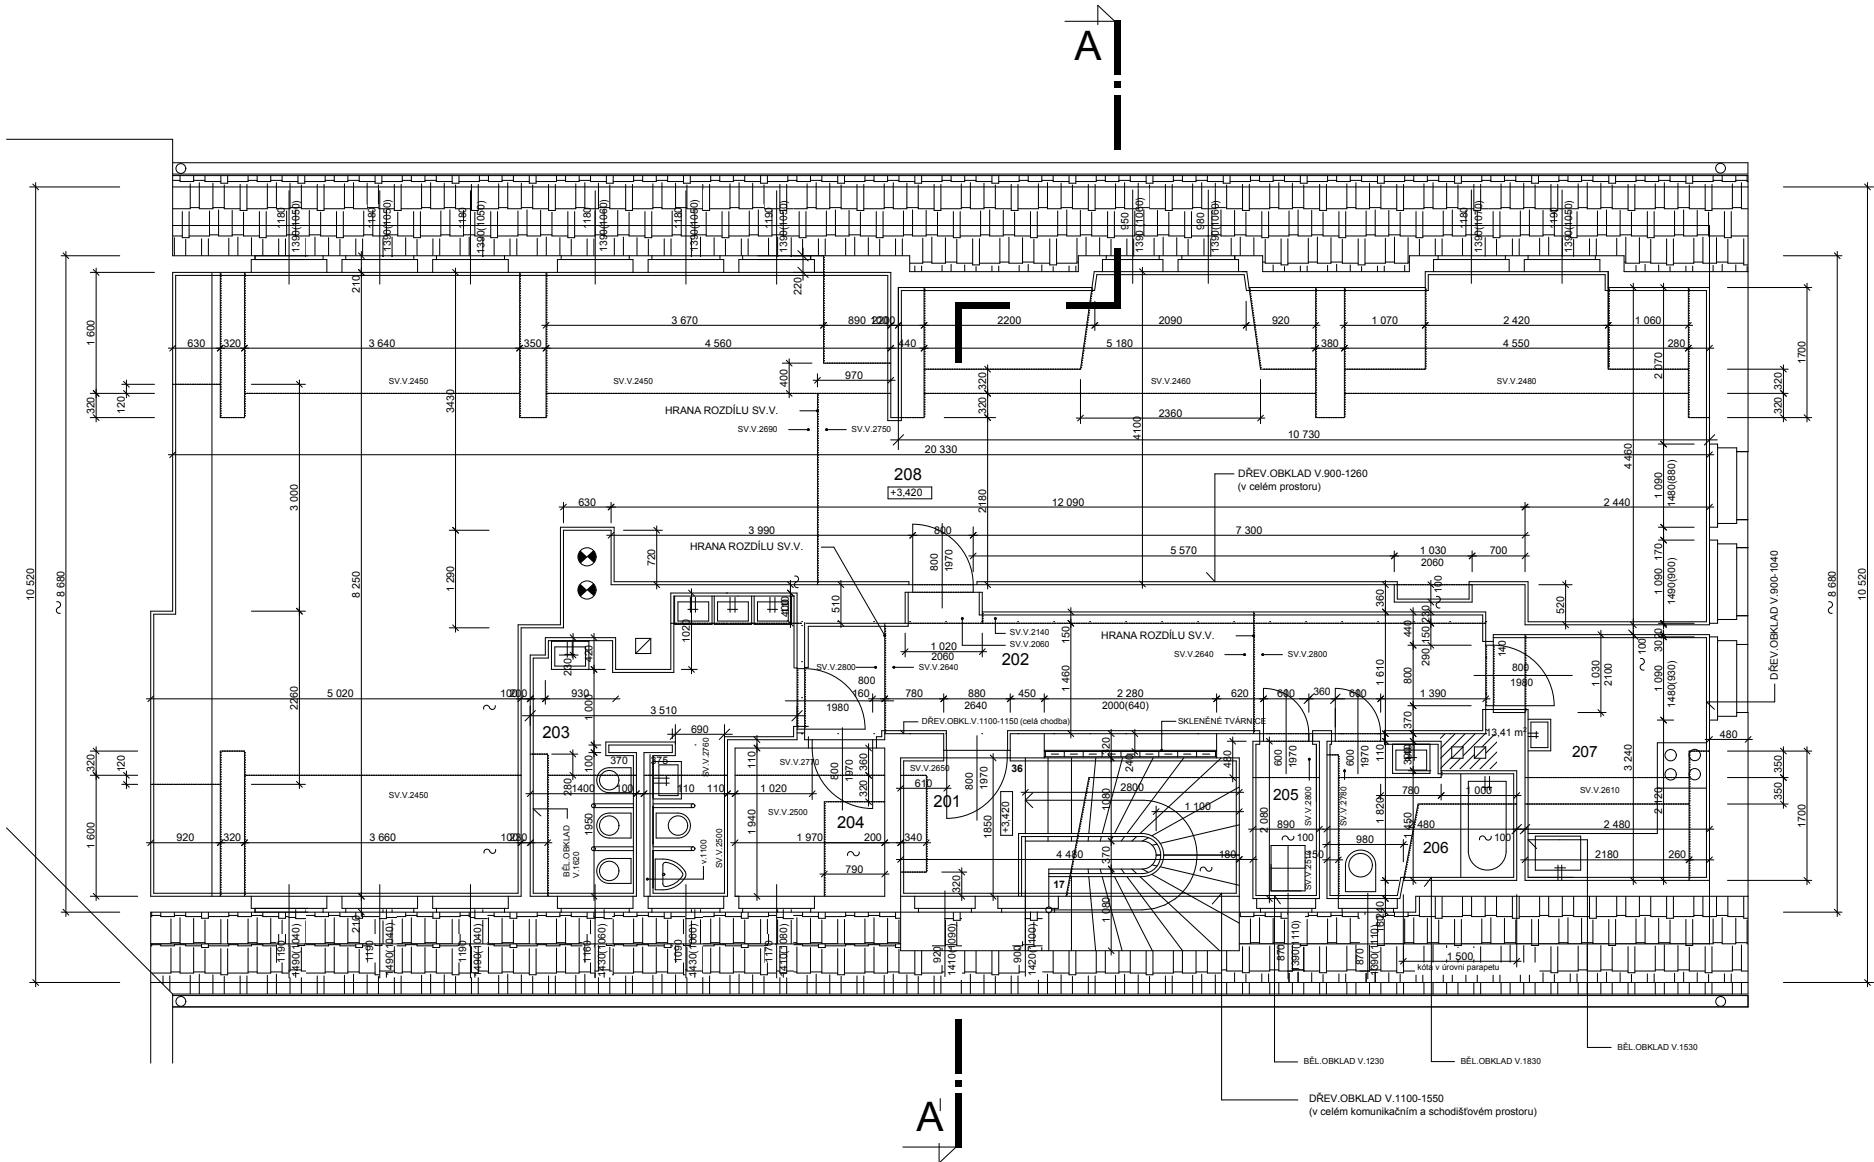

LEGENDA MÍSTNOSTÍ

OZN.	ÚČEL MÍSTNOSTI	PLOCHA M ²	SV.V. M	PODLAHA	POZNÁMKA
201	KOMUNIKAČNÍ PROSTOR (VČETNĚ SCHODIŠTĚ)	8,20	1,30 -2,65	PVC	DŘEVĚNÝ OBKLAD V.1100-1150mm
202	CHODBA - PŘVLÉKÁRNA	13,40	2,06 -2,80	PVC	DŘEVĚNÝ OBKLAD V.640-1140mm
203	SOCIÁLNÍ ZAŘÍZENÍ	10,40	1,30 -2,76	KERAMICKÁ DLAŽBA	BĚLNINOVÝ OBKLAD V.1620mm
204	ÚLOŽNÝ PROSTOR	3,90	1,30 -2,77	PVC	
205	WC	1,85	1,51 -2,80	KERAMICKÁ DLAŽBA	BĚLNINOVÝ OBKLAD V.1230mm
206	KOUPELNA	4,45	1,30 -2,78	KERAMICKÁ DLAŽBA	BĚLNINOVÝ OBKLAD V.1830mm
207	KUCHYNĚ	7,90	1,30 -2,79	PVC	BĚLNIN.OBK.LAD V.1530mm DŘEV.OBK.L. V.900-1040mm
208	3.ODDĚLENÍ	104,05	1,30 -2,75	PVC	DŘEVĚNÝ OBKLAD V.900-1260mm