




SCHÉMA 3/4.NP, M 1:350

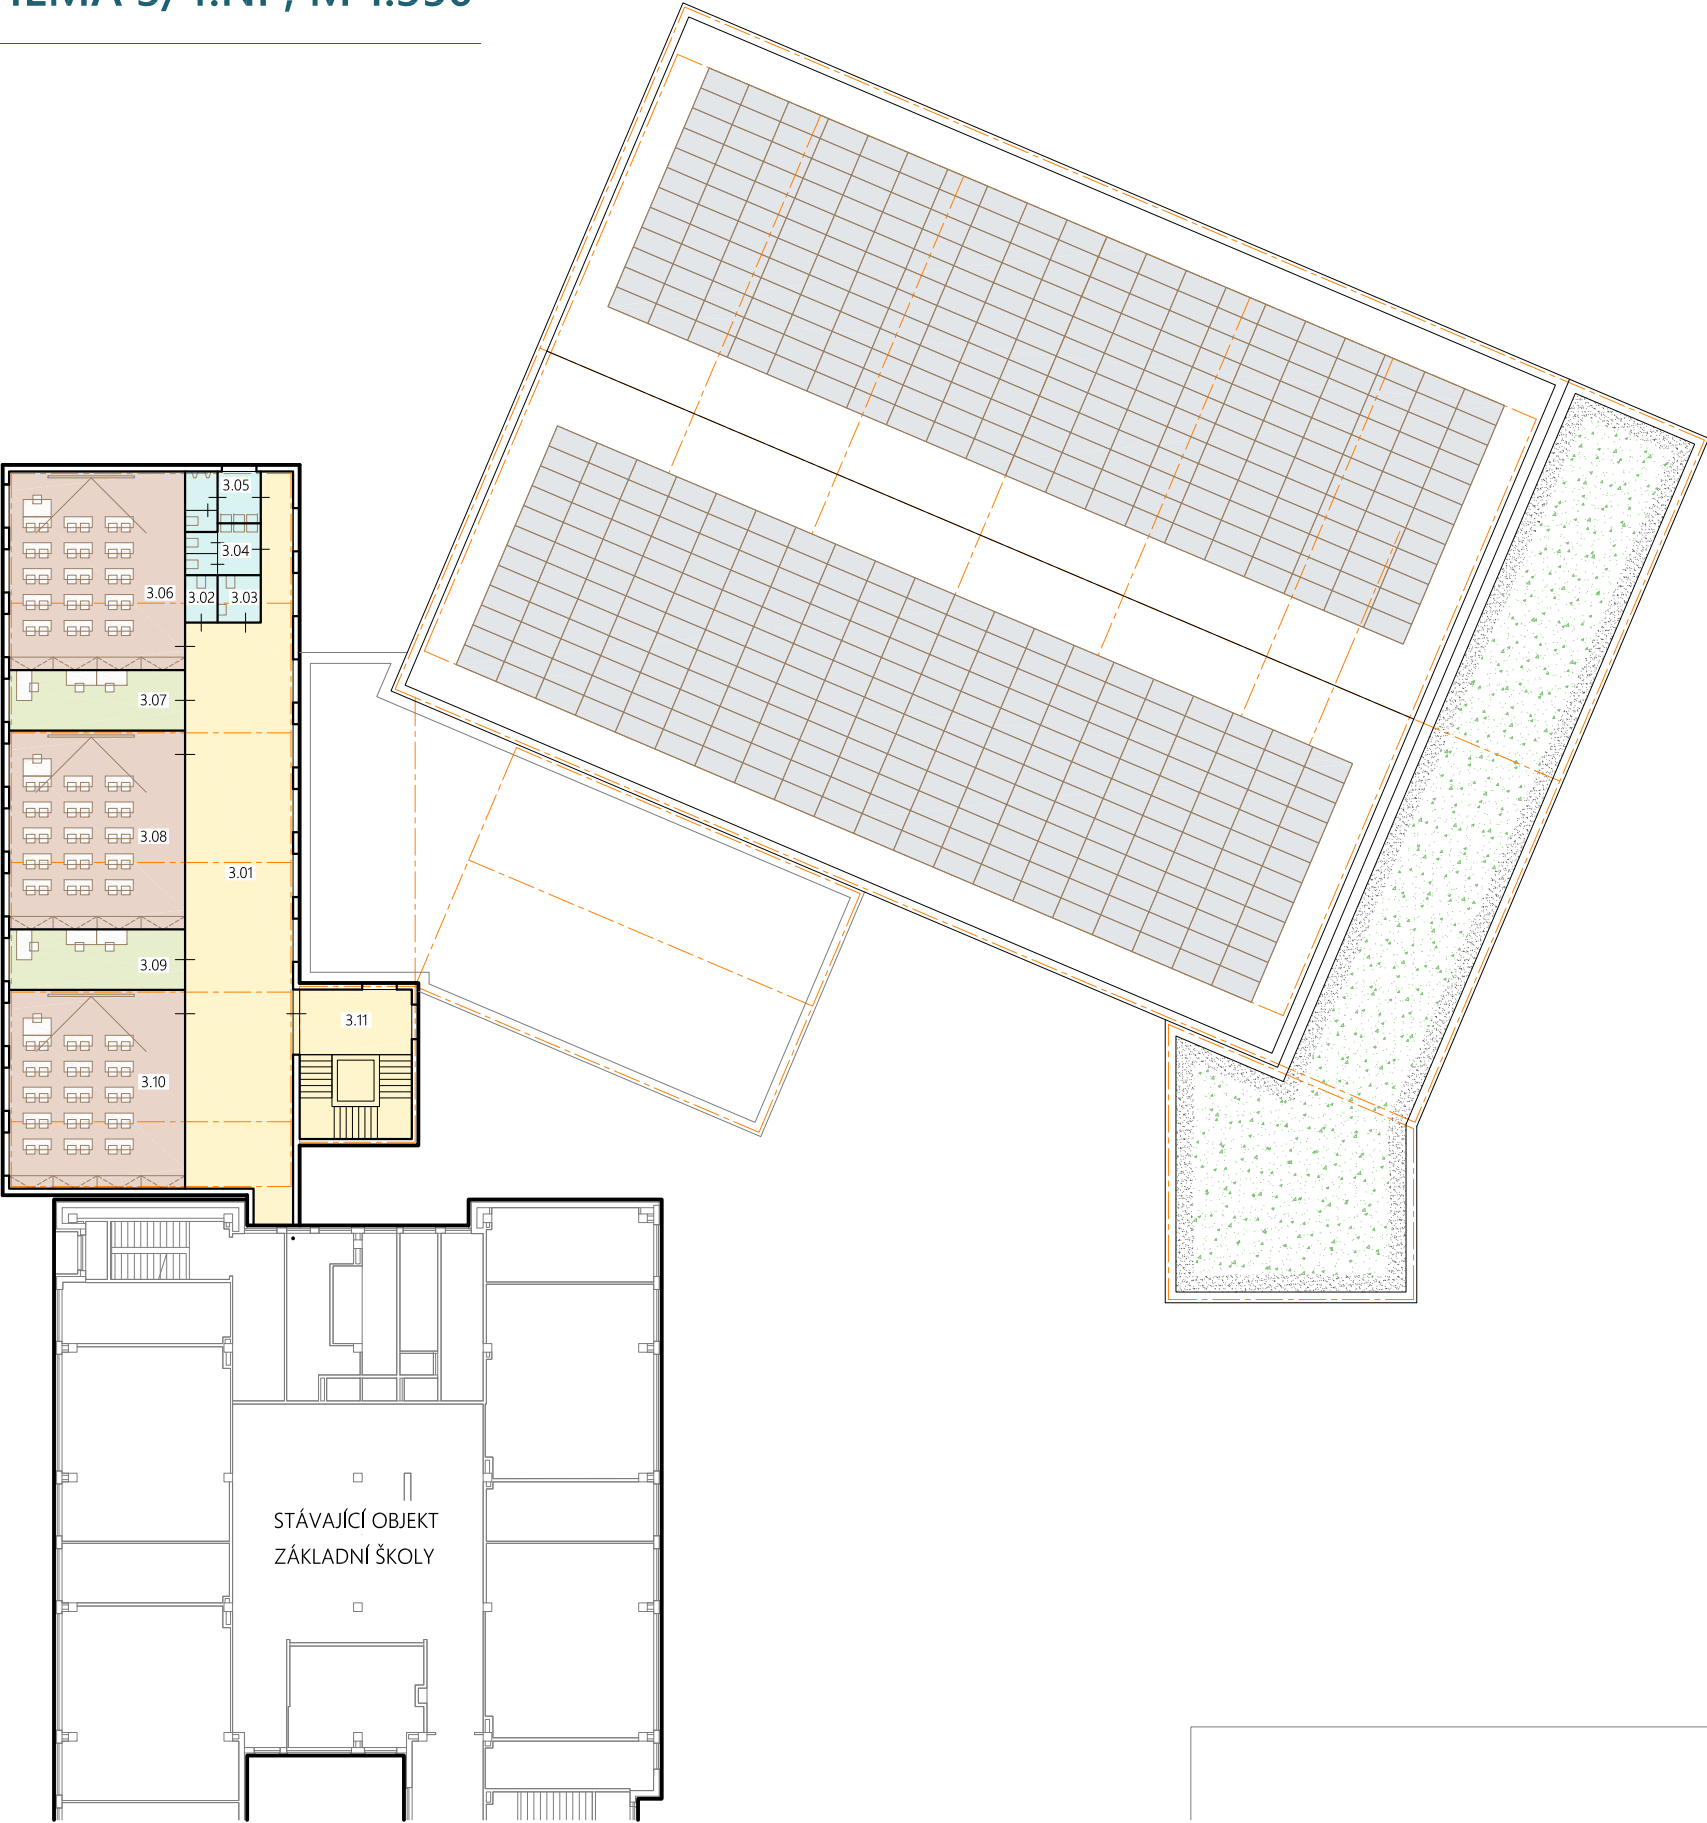

LEGENDA MÍSTNOSTÍ 3.NP:

- 3.01 CHODBA PŘÍSTAVBY
- 3.02 ÚKLIDOVÁ MÍSTNOST
- 3.03 BEZBARIÉROVÉ WC
- 3.04 WC ŽENY
- 3.05 WC MUŽI
- 3.06 UČEBNA
- 3.07 KABINET
- 3.08 UČEBNA
- 3.09 KABINET
- 3.10 UČEBNA
- 3.11 SCHODIŠŤOVÁ HALA

- KOMUNIKACE
- HYGIENICKÉ ZÁZEMÍ
- UČEBNY
- KABINETY

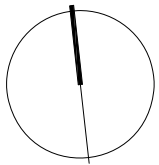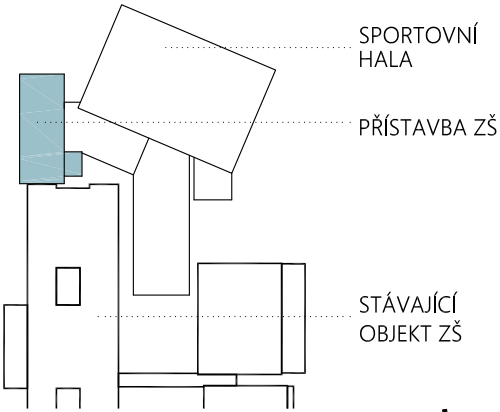

KONCEPCE ROZŠÍŘENÍ ZŠ A NOVOSTAVBA SPORTOVNÍ HALY ZŠ NOVOLÍŠEŇSKÁ
INVESTOR: MČ BRNO - LÍŠEŇ
PŮDORYSNÉ SCHÉMA 3/4.NP

ARCHIKA - architektonická projekční kancelář s.r.o.
Tomešova 503/1, 60200 Brno; Tel.: +420 724 316 483; www.pk-archika.cz