


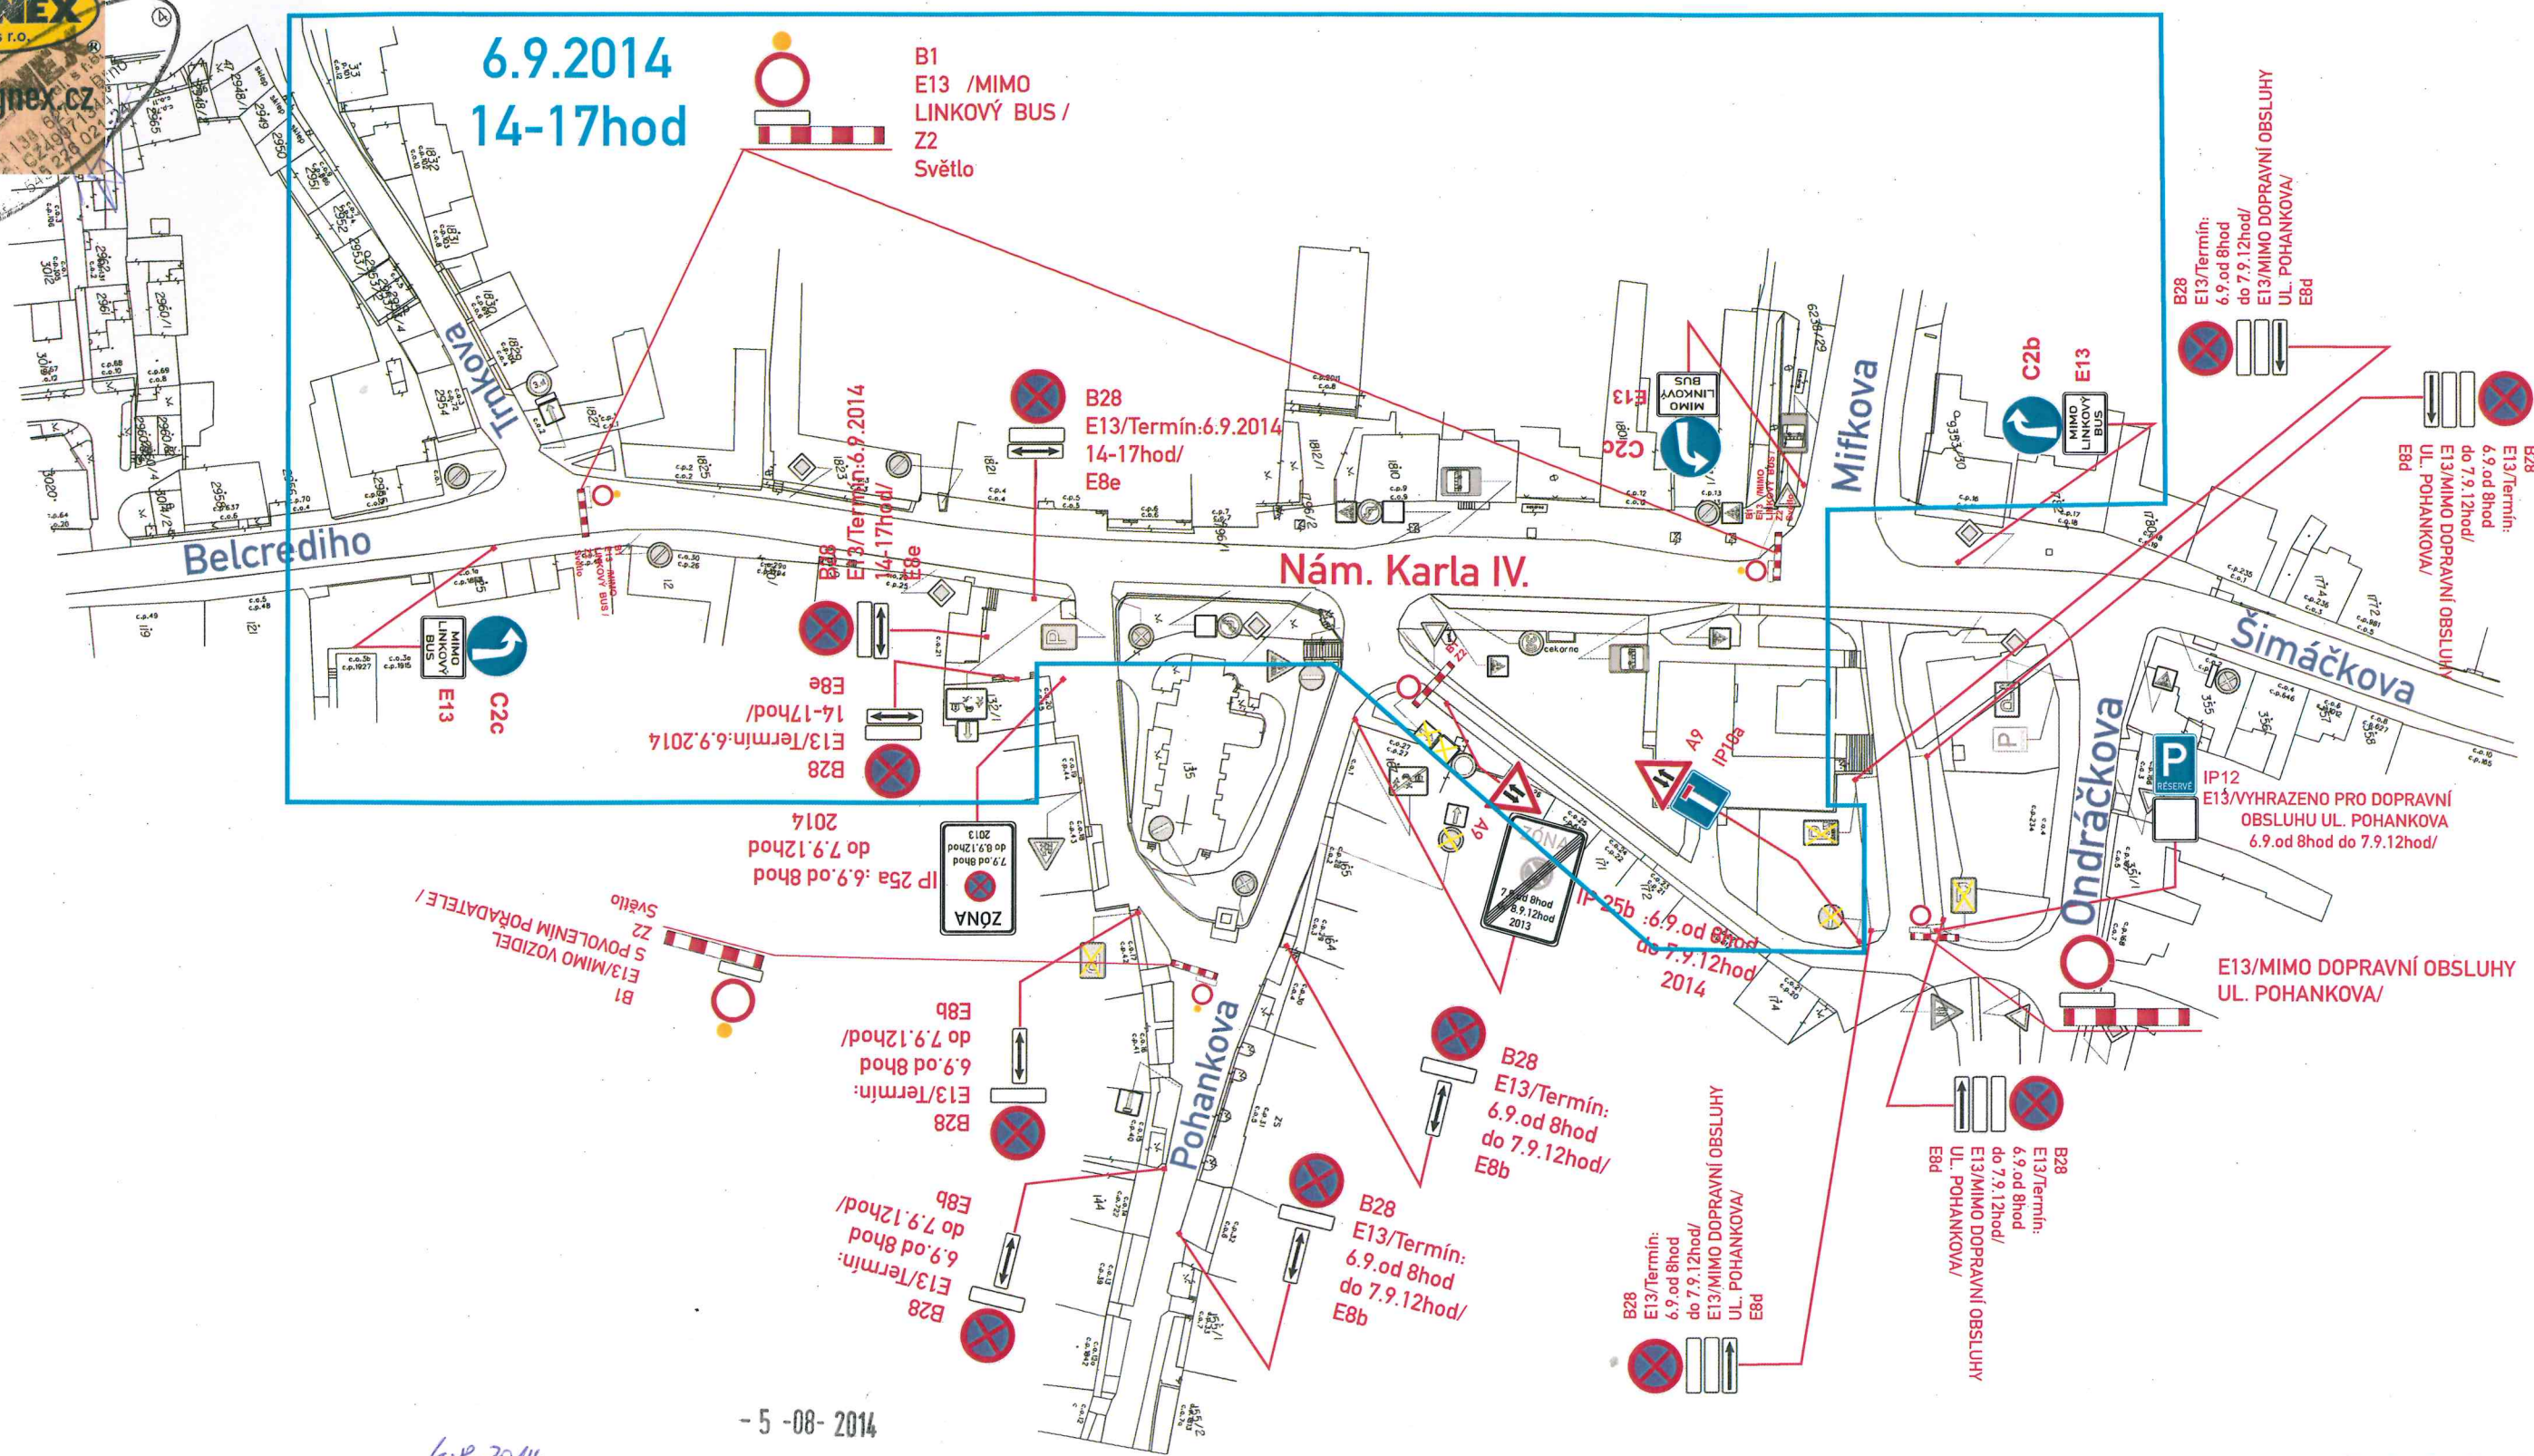

Č.j.: KRPB - 170243-2 / ČJ-2014-0600DI

SPDI souhlasí jen s PDZ a ZUK
Platnost souhlasu je 1 rok ode dne vystavení.

POLICIE ČESKÉ REPUBLIKY
KRAJSKÉ ŘEDITELSTVÍ POLICIE
JIHOMORAVSKÉHO KRAJE
SPECIALIZOVANÉ PRACOVNÍSTĚ
DOPRAVNÍHO INŽENÝRSTVÍ BM a BO
611 32 BRNO, KOUNICOVA 24

- 5 - 08 - 2014

č.j.: MMB 311025 / 2014

MAGISTRÁT MĚSTA BRNA
Odbor dopravy
Kounicova 67
601 67 BRNO
-027-

Legenda značení ve schématu /barva popisu :
Přenosné DZ :
Stávající DZ :
Stávající DZ zakrýt / zrušit :

B28-osadit 7 dní předem

VYPRACOVAL : Belcredi Vlček Martin	
KONTROLOVAL : Ing. Končelík Jiří	
obsah schématu :	kontakt : SIGNEX, spol. s r.o., Holzova, 138, 627 00 Brno Tel.: 545 226 021-4, mistr: tel.: 602 58 23 25 Služba mimo pracovní dobu: tel.: 602 571 312 email: signexbrno@seznam.cz
PŘECHODNÉ DOPRAVNÍ ZNAČENÍ Úplná uzavírka	číslo objednávky / datum : č.o.140347 11.7.2014
místo akce/název : BRNO, Nám. Karla IV. Uzavírka pro Líšeňské hody	číslo schématu : 1