
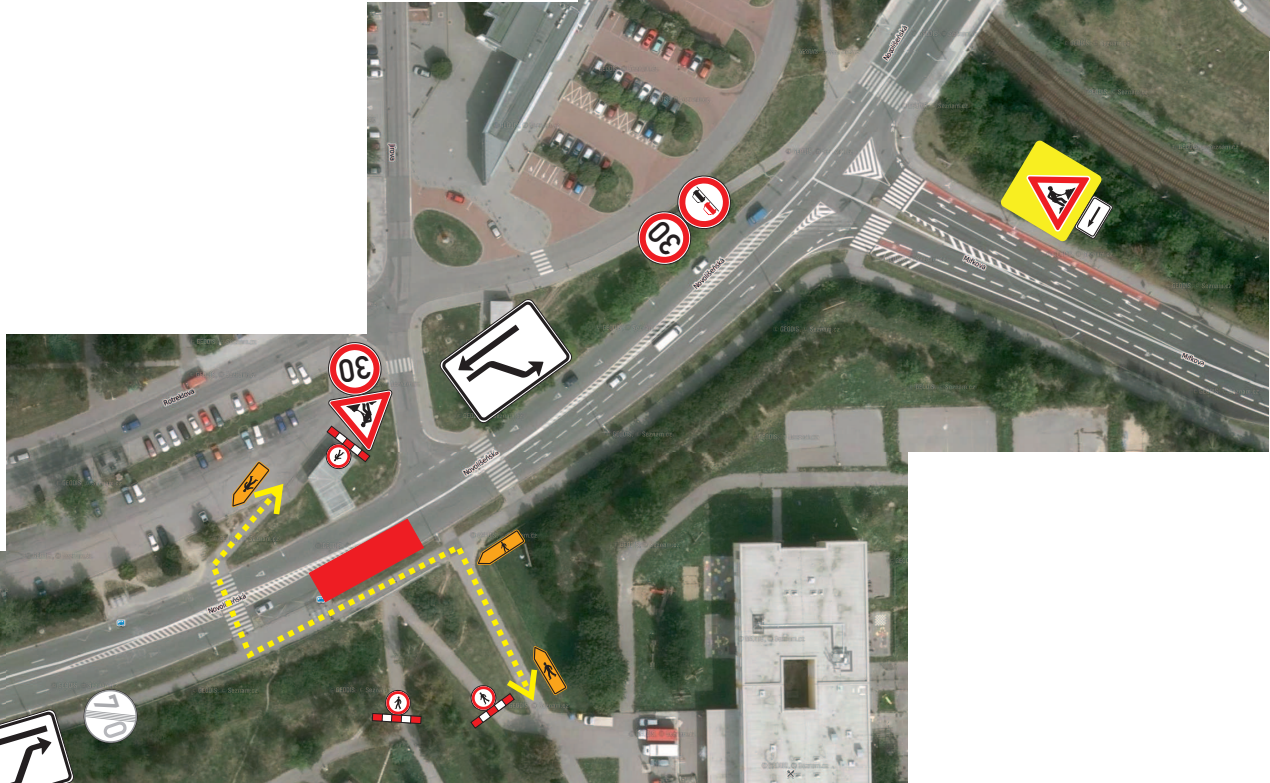


situace při opravě pravé části podchodu

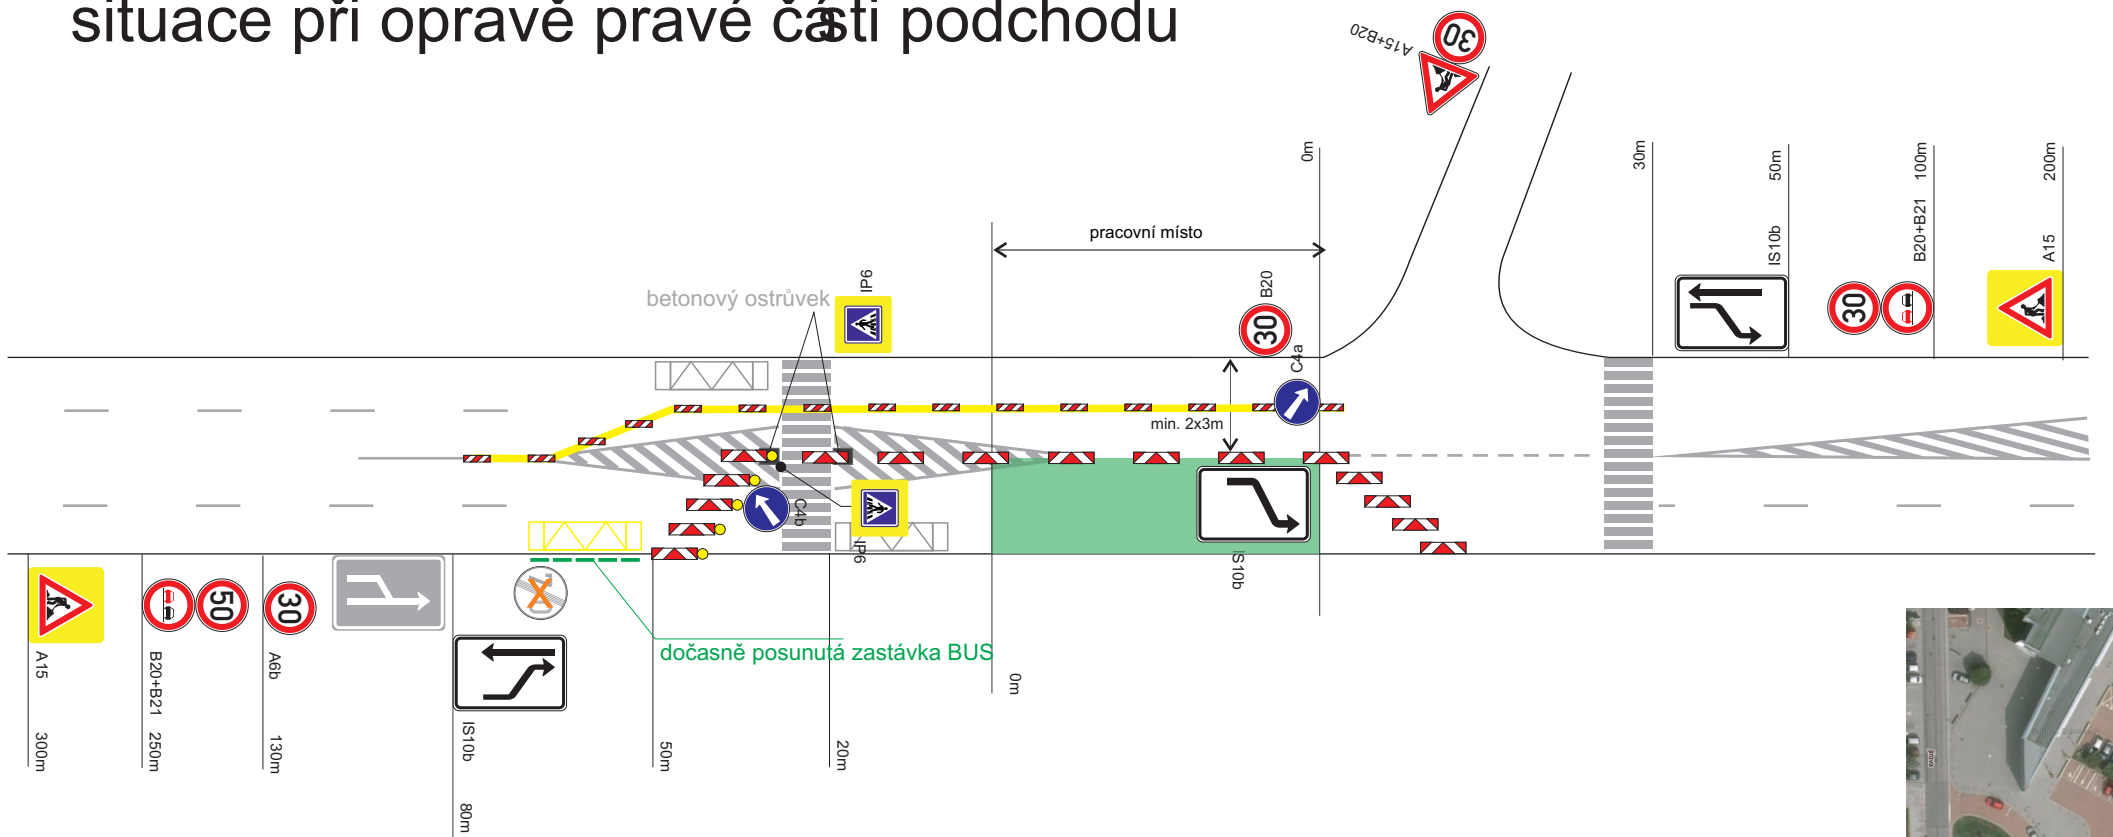

-  navržené DZ
-  stávající DZ

Dopravní značení, které bude v rozporu s přechodným dopravním značením bude dočasně zakryto. Přechodné dopr.značení bude provedeno v základní velikosti, reflexní folií tř.1 a osazeno dle TP 66 /2.vydání/.

STAVBA: Brno, podchod Jírová na ul. Novolíšeňská		
ZHOTOVITEL: SDS EXMOST, spol. s r.o.		
INVESTOR:		
DATUM: 3.7.2014	VYPRACOVAL: Křížková	
NAŠE ZN. PDZ- -14	ZKontroloval: Švarc	
 NVB LINE, s.r.o. Záměstí 42 765 02 Otrokovice www.nvblne.cz krizkova@nvblne.cz tel.: 773 623 076		Brno podchod Jírová na ul. Novolíšeňská ČÁSTEČNÁ UZÁVÍRKA KOMUNIKACE PŘECHODNÉ DOPRAVNÍ ZNAČENÍ

