


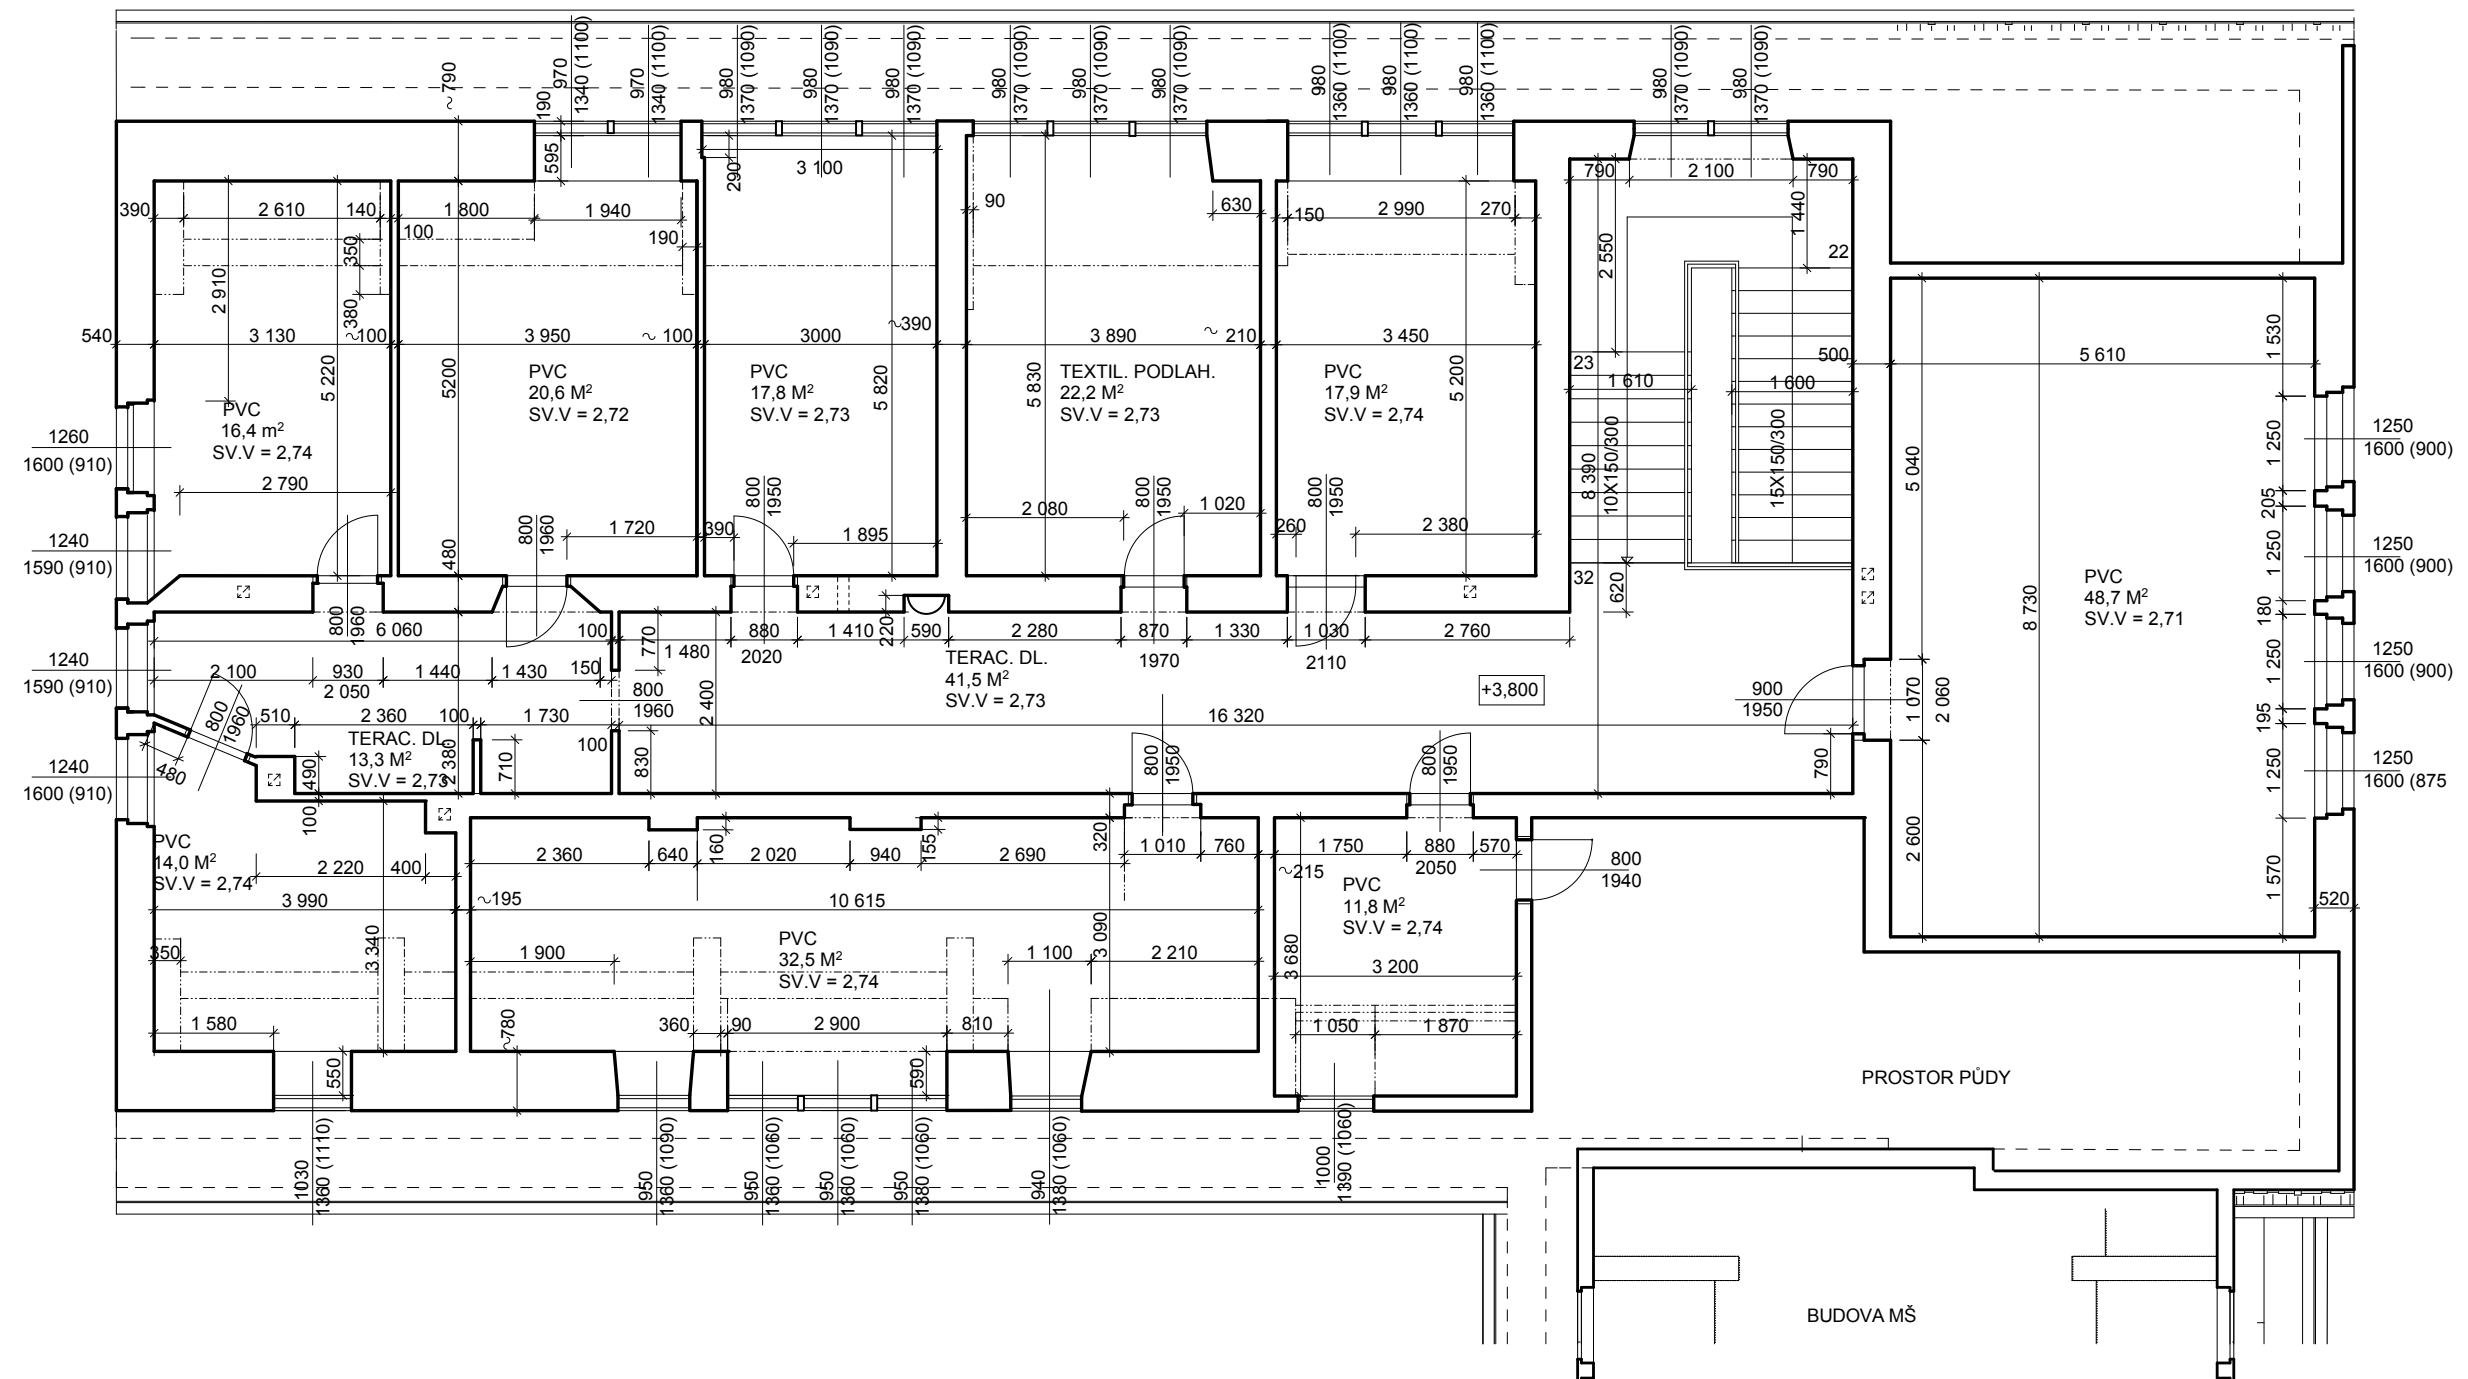

! PRO PŘEHLEDNOST NEJSOU VYZNAČENY DŘEVĚNÉ OBKLADY