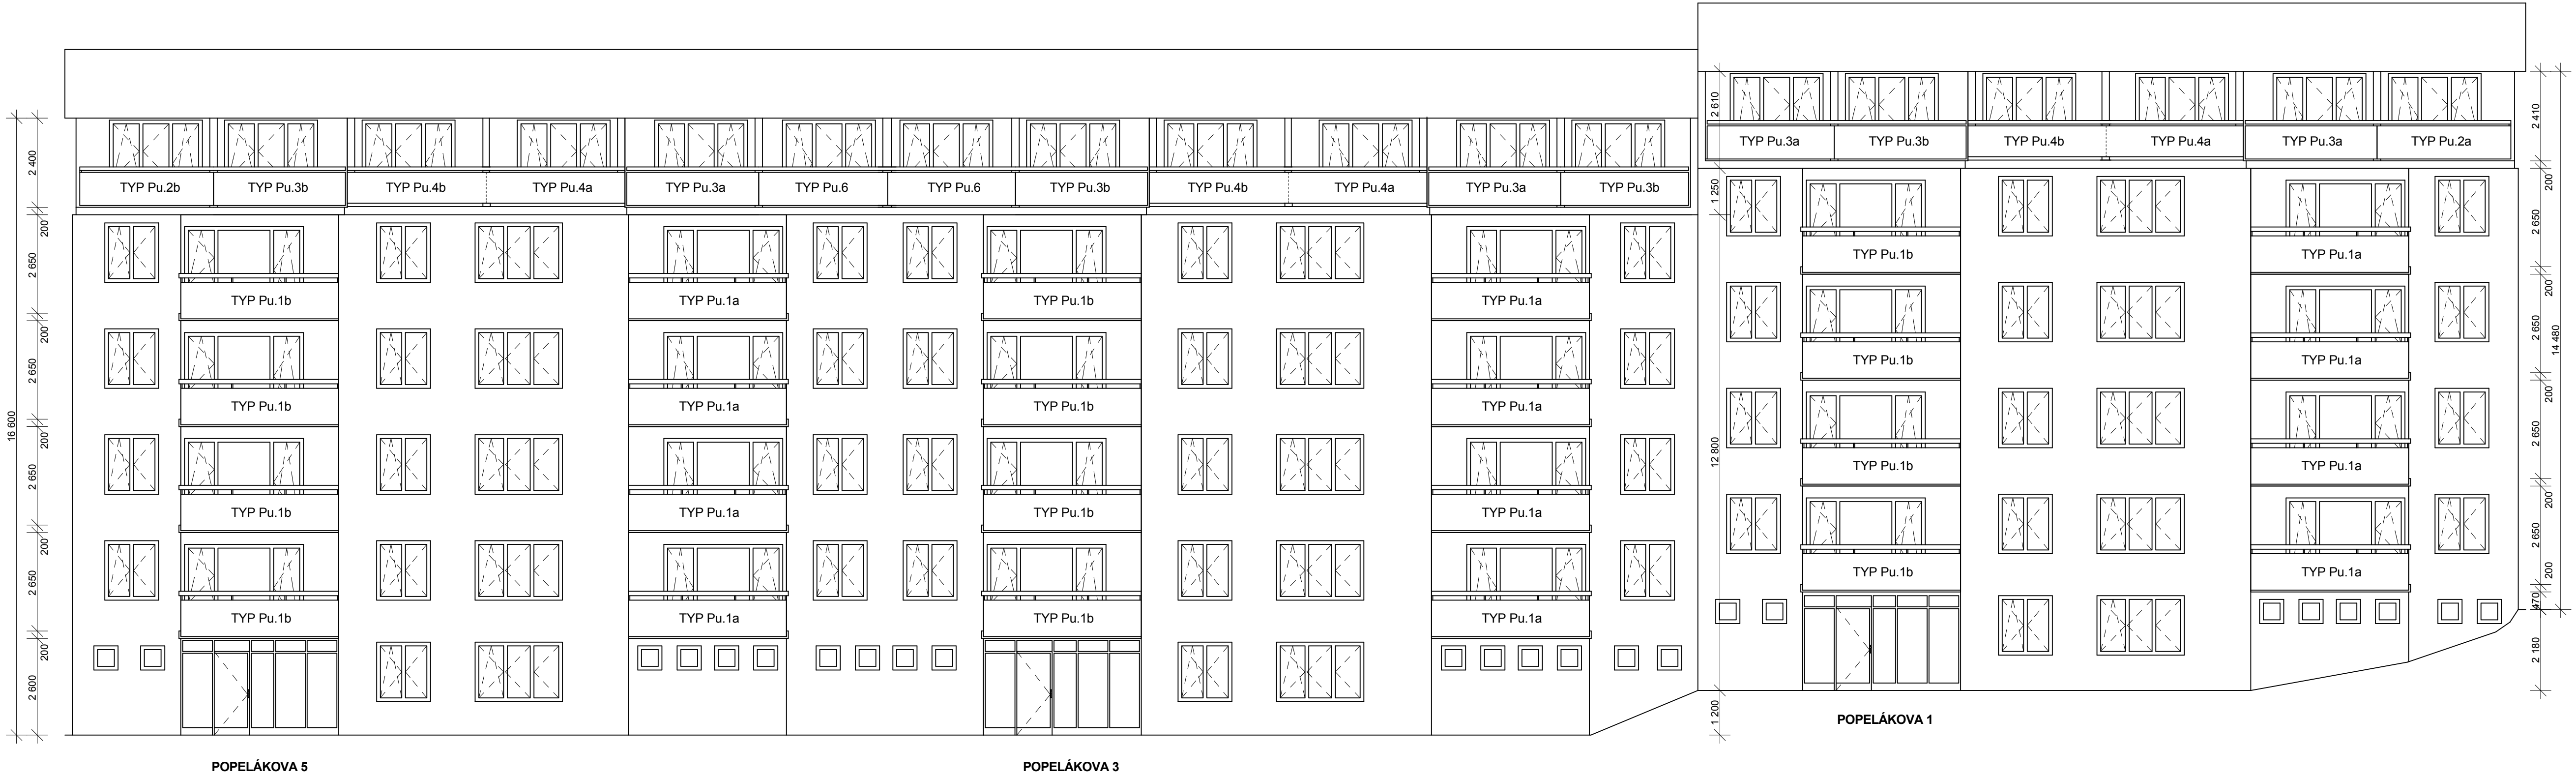
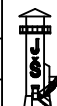


Projektant		Vypracoval			JŠ projekční a inženýrská, s.r.o. Olomučany 188, 67903 Olomučany projekty a inženýrská činnost
Ing. Jiří Šlanhoř		Ing. Michal Valenta			
Místo stavby:	Brno – Líšeň	Stavební úřad:	Brno – Líšeň		
Stavebník:	Statutární město Brno, Městská část Brno – Líšeň Dominikánské nám. 1, 601 67 Brno			Formát:	A2
Název akce:	Rekonstrukce balkónů na bytových domech Brně Líšni			Datum:	05/2011
				Zakázkové č.:	
Popeláčkova 1, 3, 5				Měřítko:	Výkres č.:
				1:100	C 24