


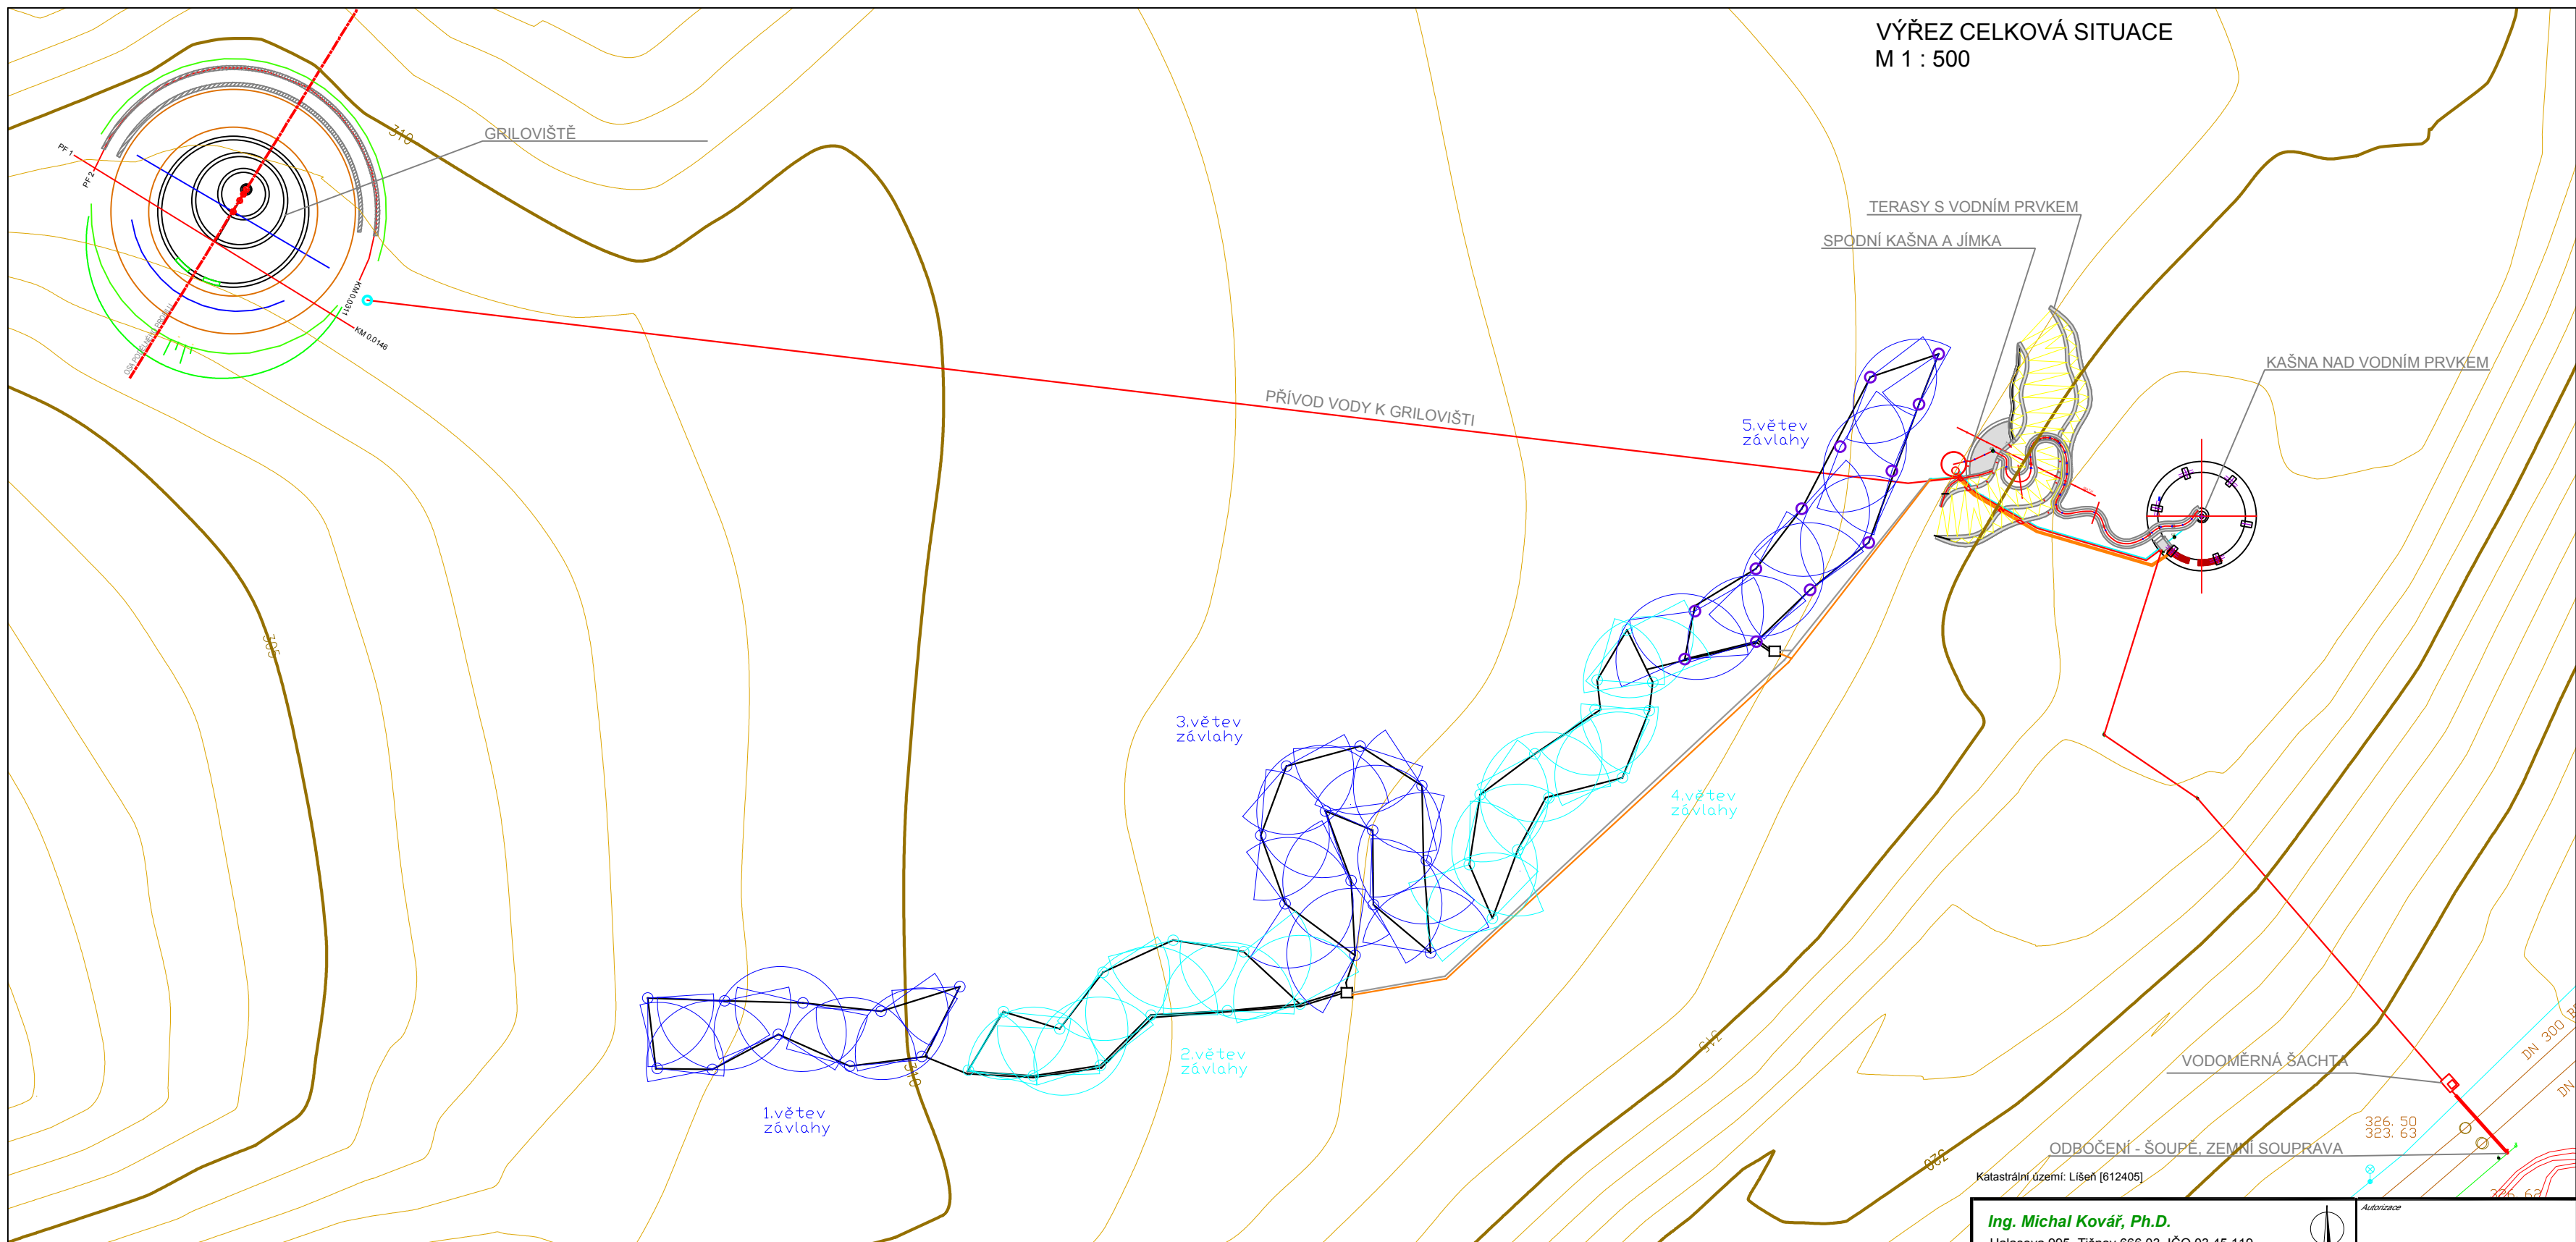

VÝŘEZ CELKOVÁ SITUACE  
M 1 : 500



<b>Ing. Michal Kovář, Ph.D.</b> Halasova 995, Tišnov 666 03, IČO 30 45 119			<i>Autorizace</i> 	
<i>Vedoucí projektu</i>	Ing. Michal Kovář, Ph.D. ČKA 03 846			
<i>Autorizace</i>	Ing. Martin Sucharda ČKAIT 0602516			
<i>Návrh / Vypracoval</i>	Ing. Michal Kovář, Ing. Martin Sucharda			
<i>Investor</i>	Statutární město Brno, Dominikánské náměstí 1, 601 67 Brno, Zastoupené Mgr. Břetislavem Štefanem starostou MČ Brno Líšeň Jírova 2, 626 00 Brno, IČ: 44992785, DIČ: CZ44992785			
<i>Místo</i>	<b>PARKOVÉ ÚPRAVY CENTRÁLNÍ PARK ROKLE Parková úprava plochy jako prvku urbánního ÚSES</b>		<i>Datum</i> Říjen 2016	
<i>Název přílohy</i>	<b>SO.300.1. Celková situace SO 300</b>		<i>Čís. zakázky zpracovatele</i> 2016 / 110	
	<i>Měřítko</i> -	<i>Parcel č.</i>		